



ANGOLI : CENTESIMALI
LUNGHEZZE: METRI LINEARI

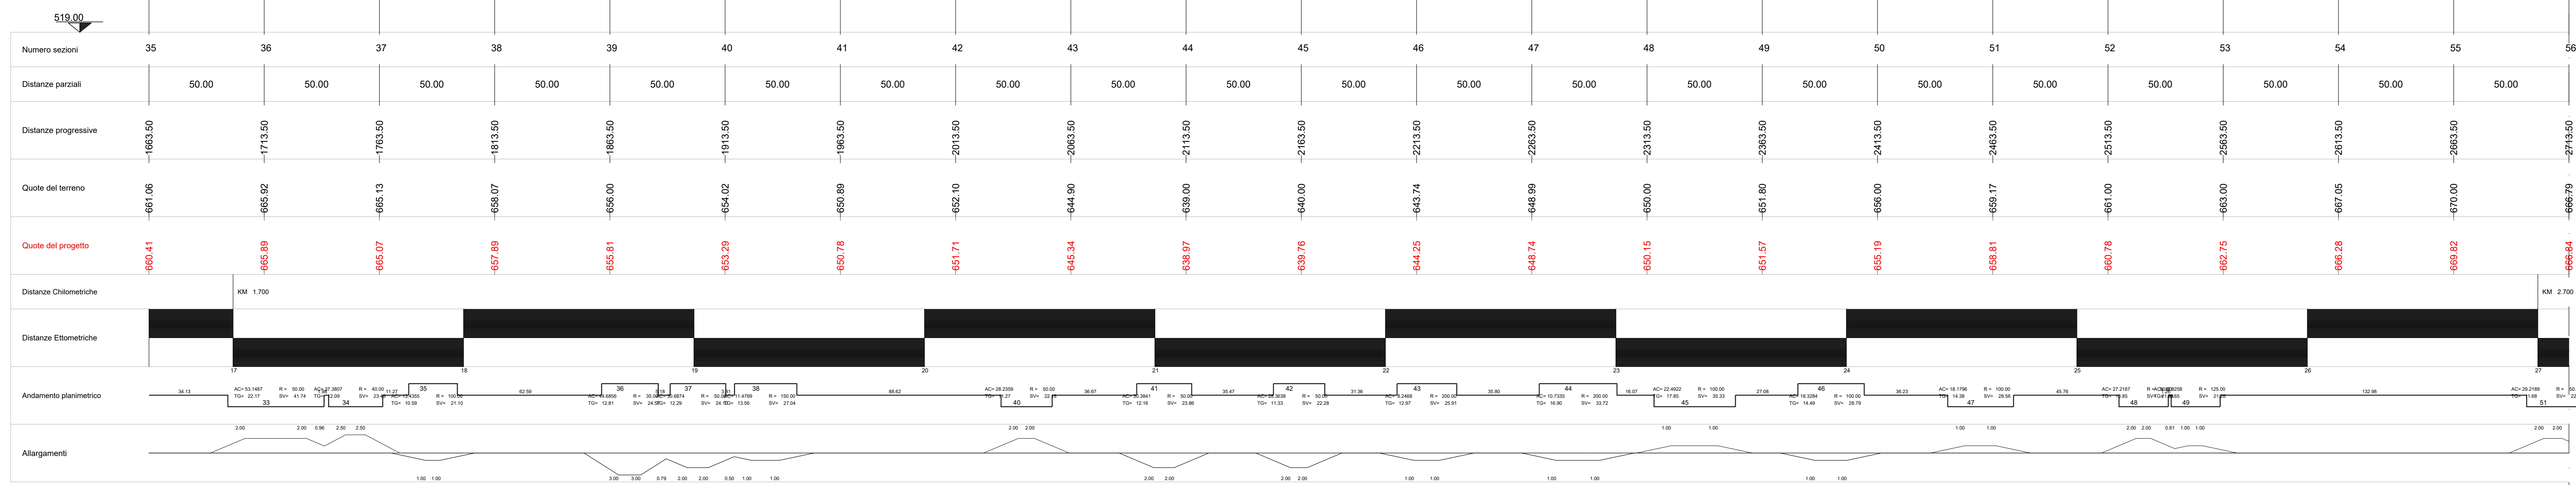

PROFILO LONGITUDINALE IN PROGETTO - PARTE 3
Scala 1:1.000

ANGOLI : CENTESIMALI
LUNGHEZZE: METRI LINEARI

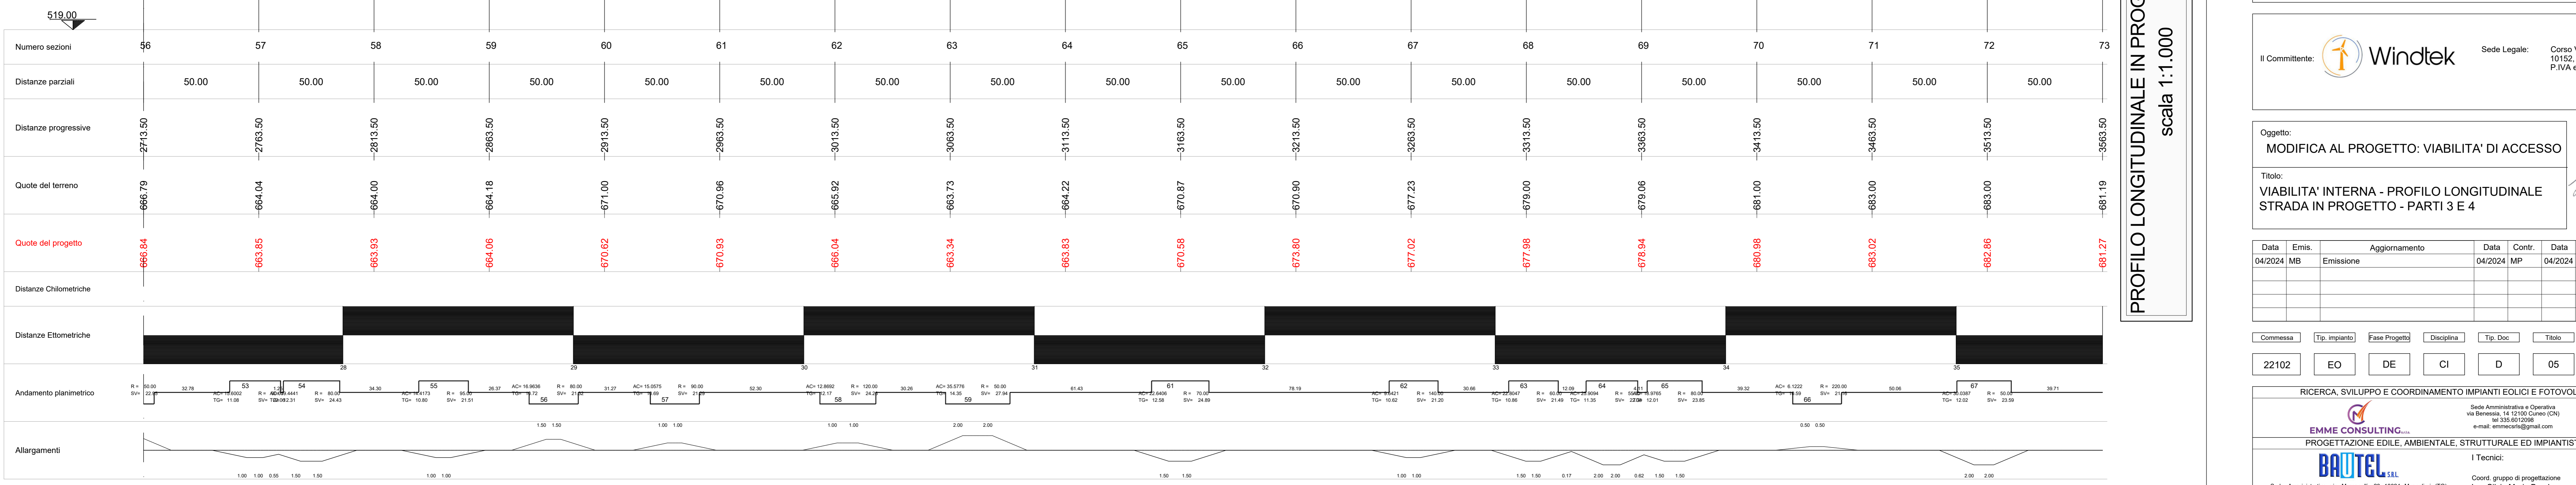

PROFILO LONGITUDINALE IN PROGETTO - PARTE 4
Scala 1:1.000

PARCO EOLICO MONTE CERCHIO

Il Committente: **Windtek** Sede Legale: Corso Vercelli n. 10 10152, Torino (TO) P.IVA e C.F. 1293940015

Oggetto: **MODIFICA AL PROGETTO: VIABILITA' DI ACCESSO**

Titolo: **VIABILITA' INTERNA - PROFILO LONGITUDINALE STRADA IN PROGETTO - PARTI 3 E 4**

Il Progettista: Ing. Silvio Mario Bauducco

Data	Emis.	Aggiornamento	Data	Contr.	Data	Autor.
04/2024	MB	Emissione	04/2024	MP	04/2024	SMB

Formato: A0
APRILE 2024

RICERCA, SVILUPPO E COORDINAMENTO IMPIANTI EOLICI E FOTOVOLTAICI A CURA DI:


PROGETTAZIONE EDILE, AMBIENTALE, STRUTTURALE ED IMPIANTISTICA A CURA DI:


I Tecnici: Coord. gruppo di progettazione: Ing. Silvio Mario Bauducco Collaboratori: Geom. Benozzi Emanuele Per. Ing. Biasin Emanuele Arch. Oreste Felice Arch. Oreste Felice Arch. Pileri Martina

TUTTI I DIRITTI SONO RISERVATI - Questo documento è il progetto esclusivo del progettista ed indicato sul quale il cliente non può essere copiato, riprodotto, comunicato o divulgato ad altri a scopo di qualsiasi natura, nemmeno per fini sperimentali, senza autorizzazione scritta dallo stesso progettista.