


SEZIONI TRASVERSALI STATO DI FATTO  
scala 1:200

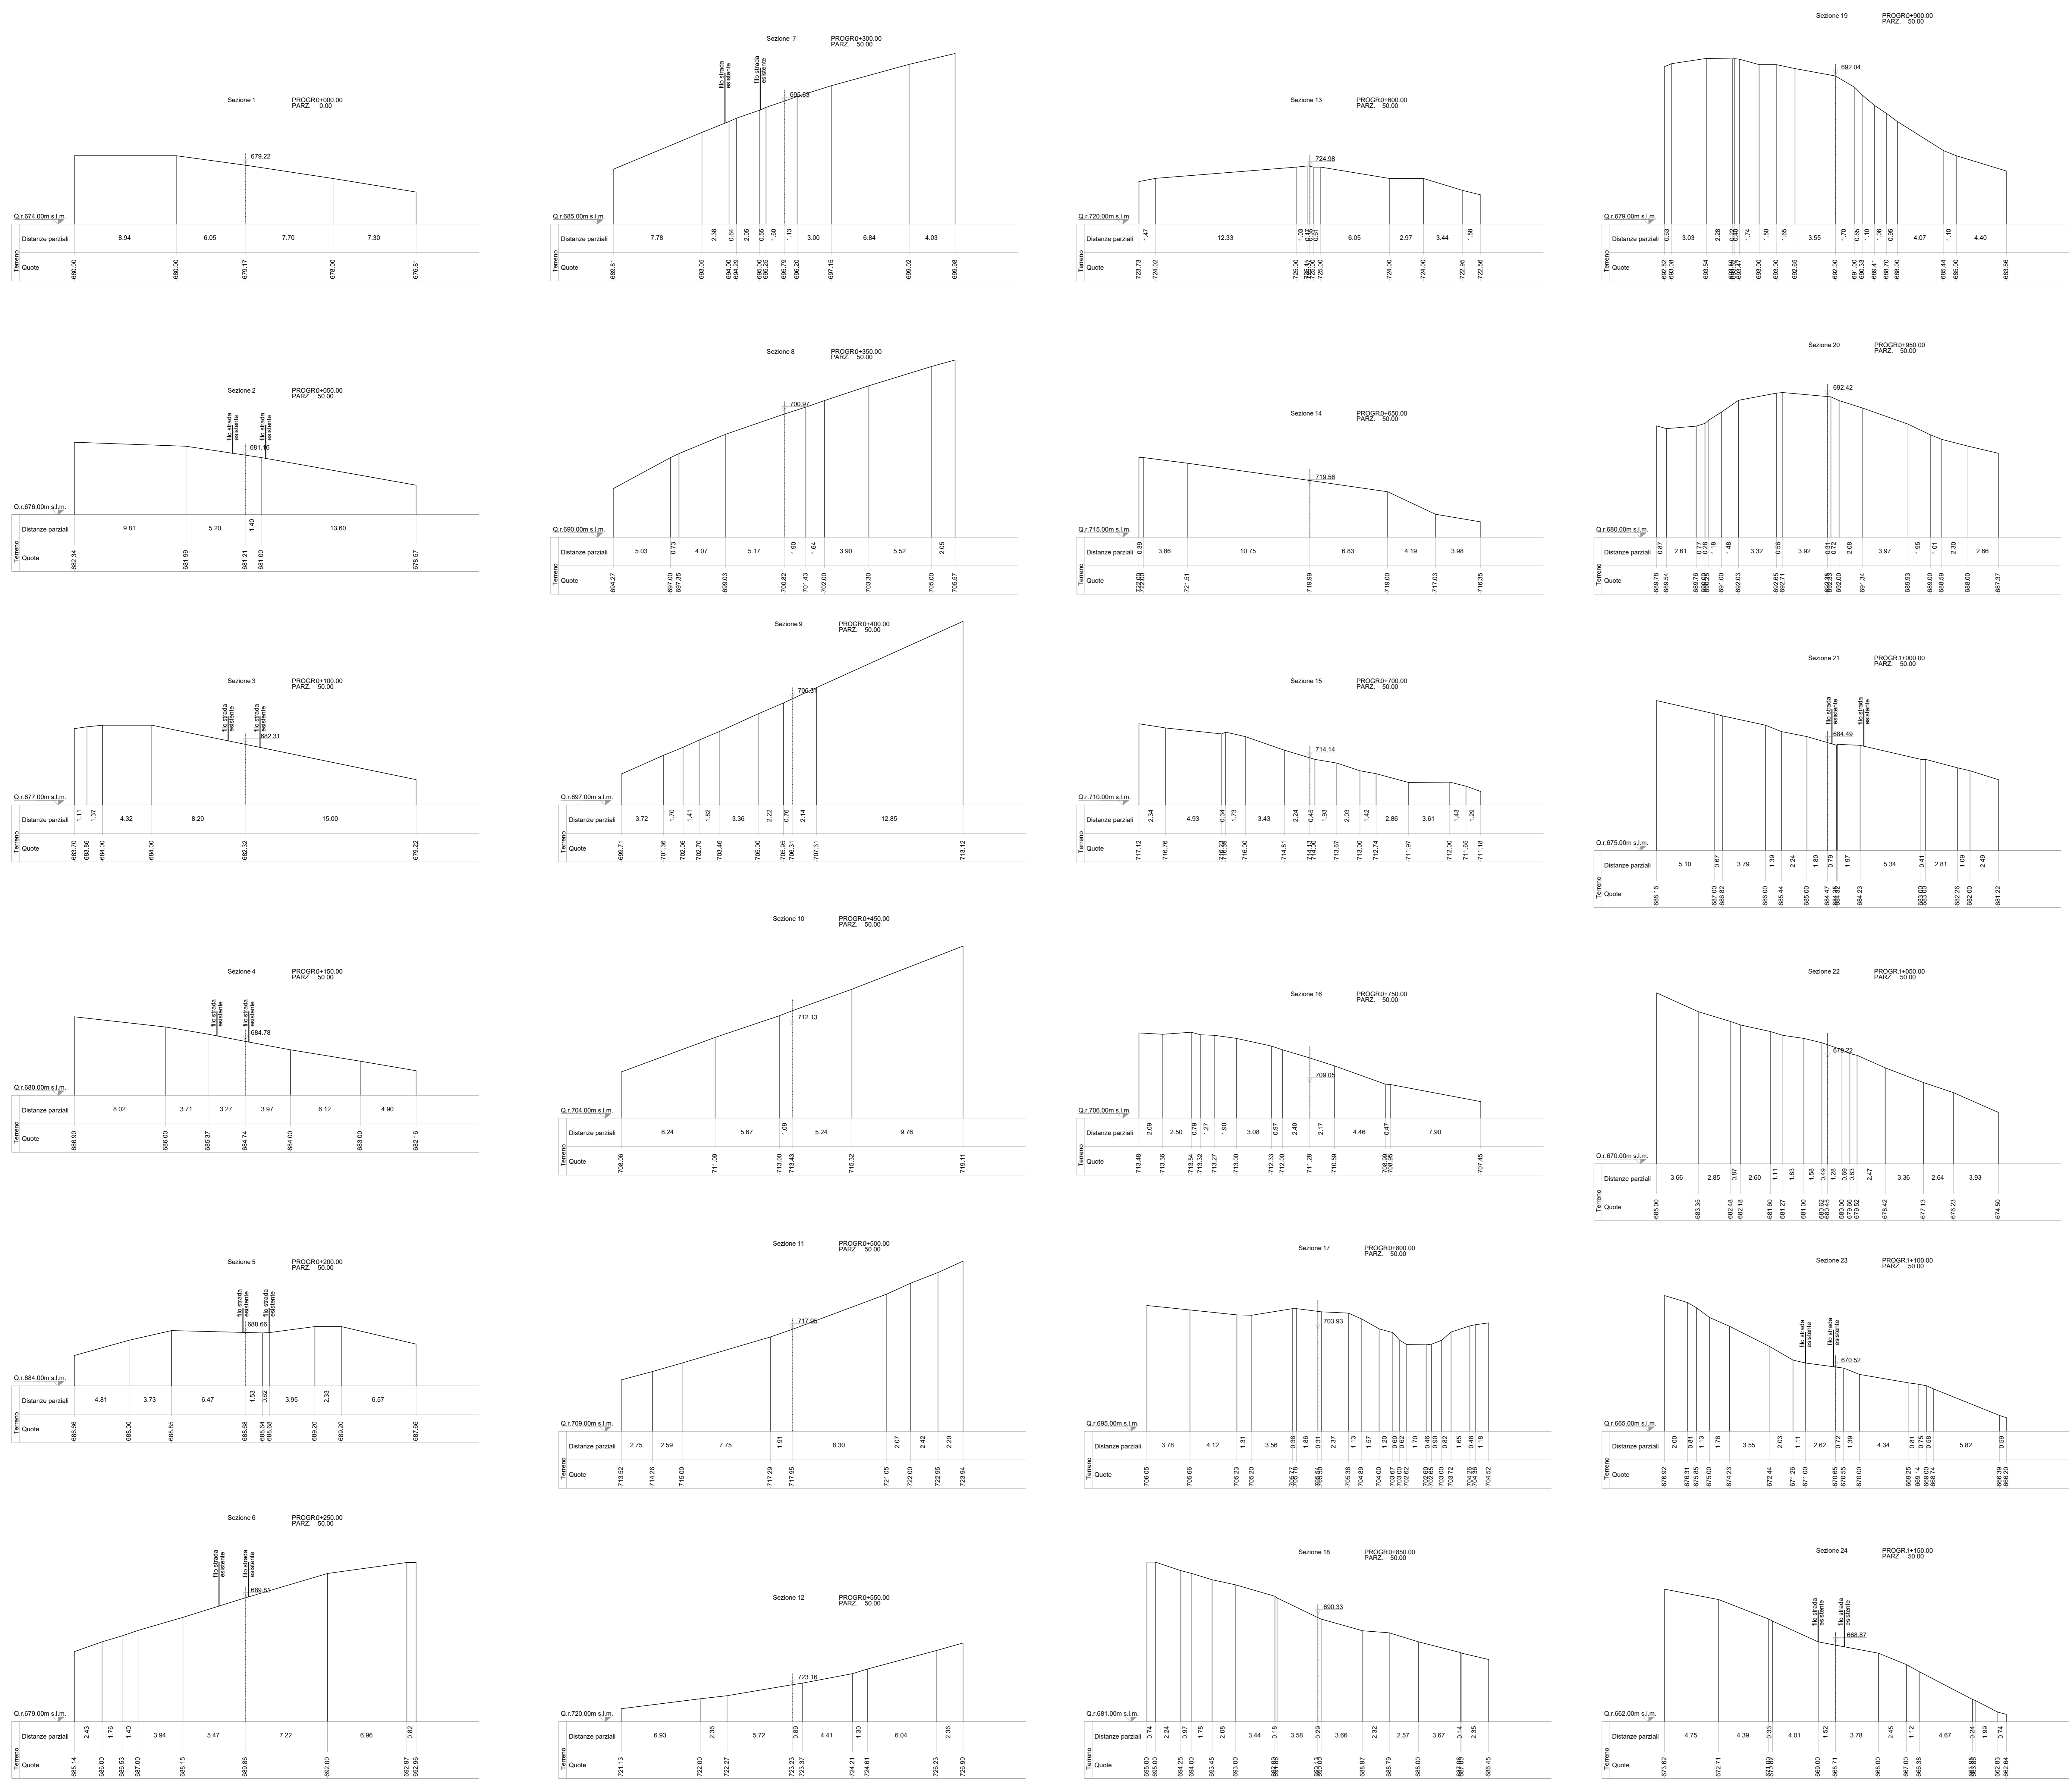

PARCO EOLICO  
MONTE CERCHIO

Il Committente: Windtek Sede Legale: Corso Vercelli n. 10 10152, Torino (TO) P.IVA e C.F. 1293940015

Oggetto: MODIFICA AL PROGETTO: VIABILITA' DI ACCESSO  
Titolo: VIABILITA' INTERNA - SEZIONI TRASVERSALI STATO DI FATTO - DA 1 A 24  
Il Progettista: Ing. Silvio Mario Baudouco

Data	Emis.	Aggiornamento	Data	Contr.	Data	Autor.	SCALA: 1:200
03/2024	MB	Emissione	03/2024	MP	03/2024	SMB	FORMATO: A0
							MARZO 2024

Commessa	Tip. Impianto	Fase Progetto	Disciplina	Tip. Doc.	Titolo	N. Etab.	REV
22102	EO	DE	CI	D	05	0036	M-B

RICERCA, SVILUPPO E COORDINAMENTO IMPIANTI EOLICI E FOTOVOLTAICI A CURA DI:  
**EMME CONSULTING**  
Via Amministrazione e Operativa: 20104 Montebelluna (TV) tel. 041.652113 - 011.652015 e-mail: amministrazione@emmec.it  
Sede Operativa Torino - via Marconi, 37 10124 Montebelluna (TV) Sede Operativa Genova - via Bandiera, 24 16121 Genova (GE)

Geom. Domenico Bresciano  
I Tecnici:  
Coord. gruppo di progettazione: Ing. Silvio Mario Baudouco  
Collaboratori:  
Geom. Benozzi Emanuele  
Per. Ind. Basini Emanuele  
Arch. Occhini Felice  
Arch. Ostino Paolo  
Arch. Pelleri Martina

TUTTI I DIRITTI SONO RISERVATI - Questo documento è di proprietà esclusiva del progettista ed indicato su quale e nessun altro. Pertanto, questo documento non può essere copiato, riprodotto, comunicato o divulgato ad altri in modo o qualche maniera, nemmeno per lo sperimentare, senza autorizzazione scritta dallo stesso progettista.