




PLANIMETRIA STATO DI FATTO
CURVE DI LIVELLO
scala 1:500

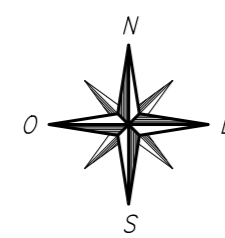




PLANIMETRIA STATO DI PROGETTO
SPIANAMENTO
scala 1:500

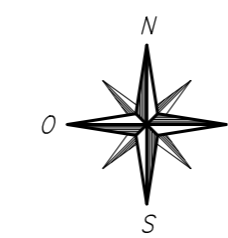

PLANIMETRIA STATO FINALE
CURVE DI LIVELLO
scala 1:500

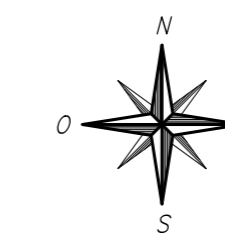

VISTA ASSONOMETRICA

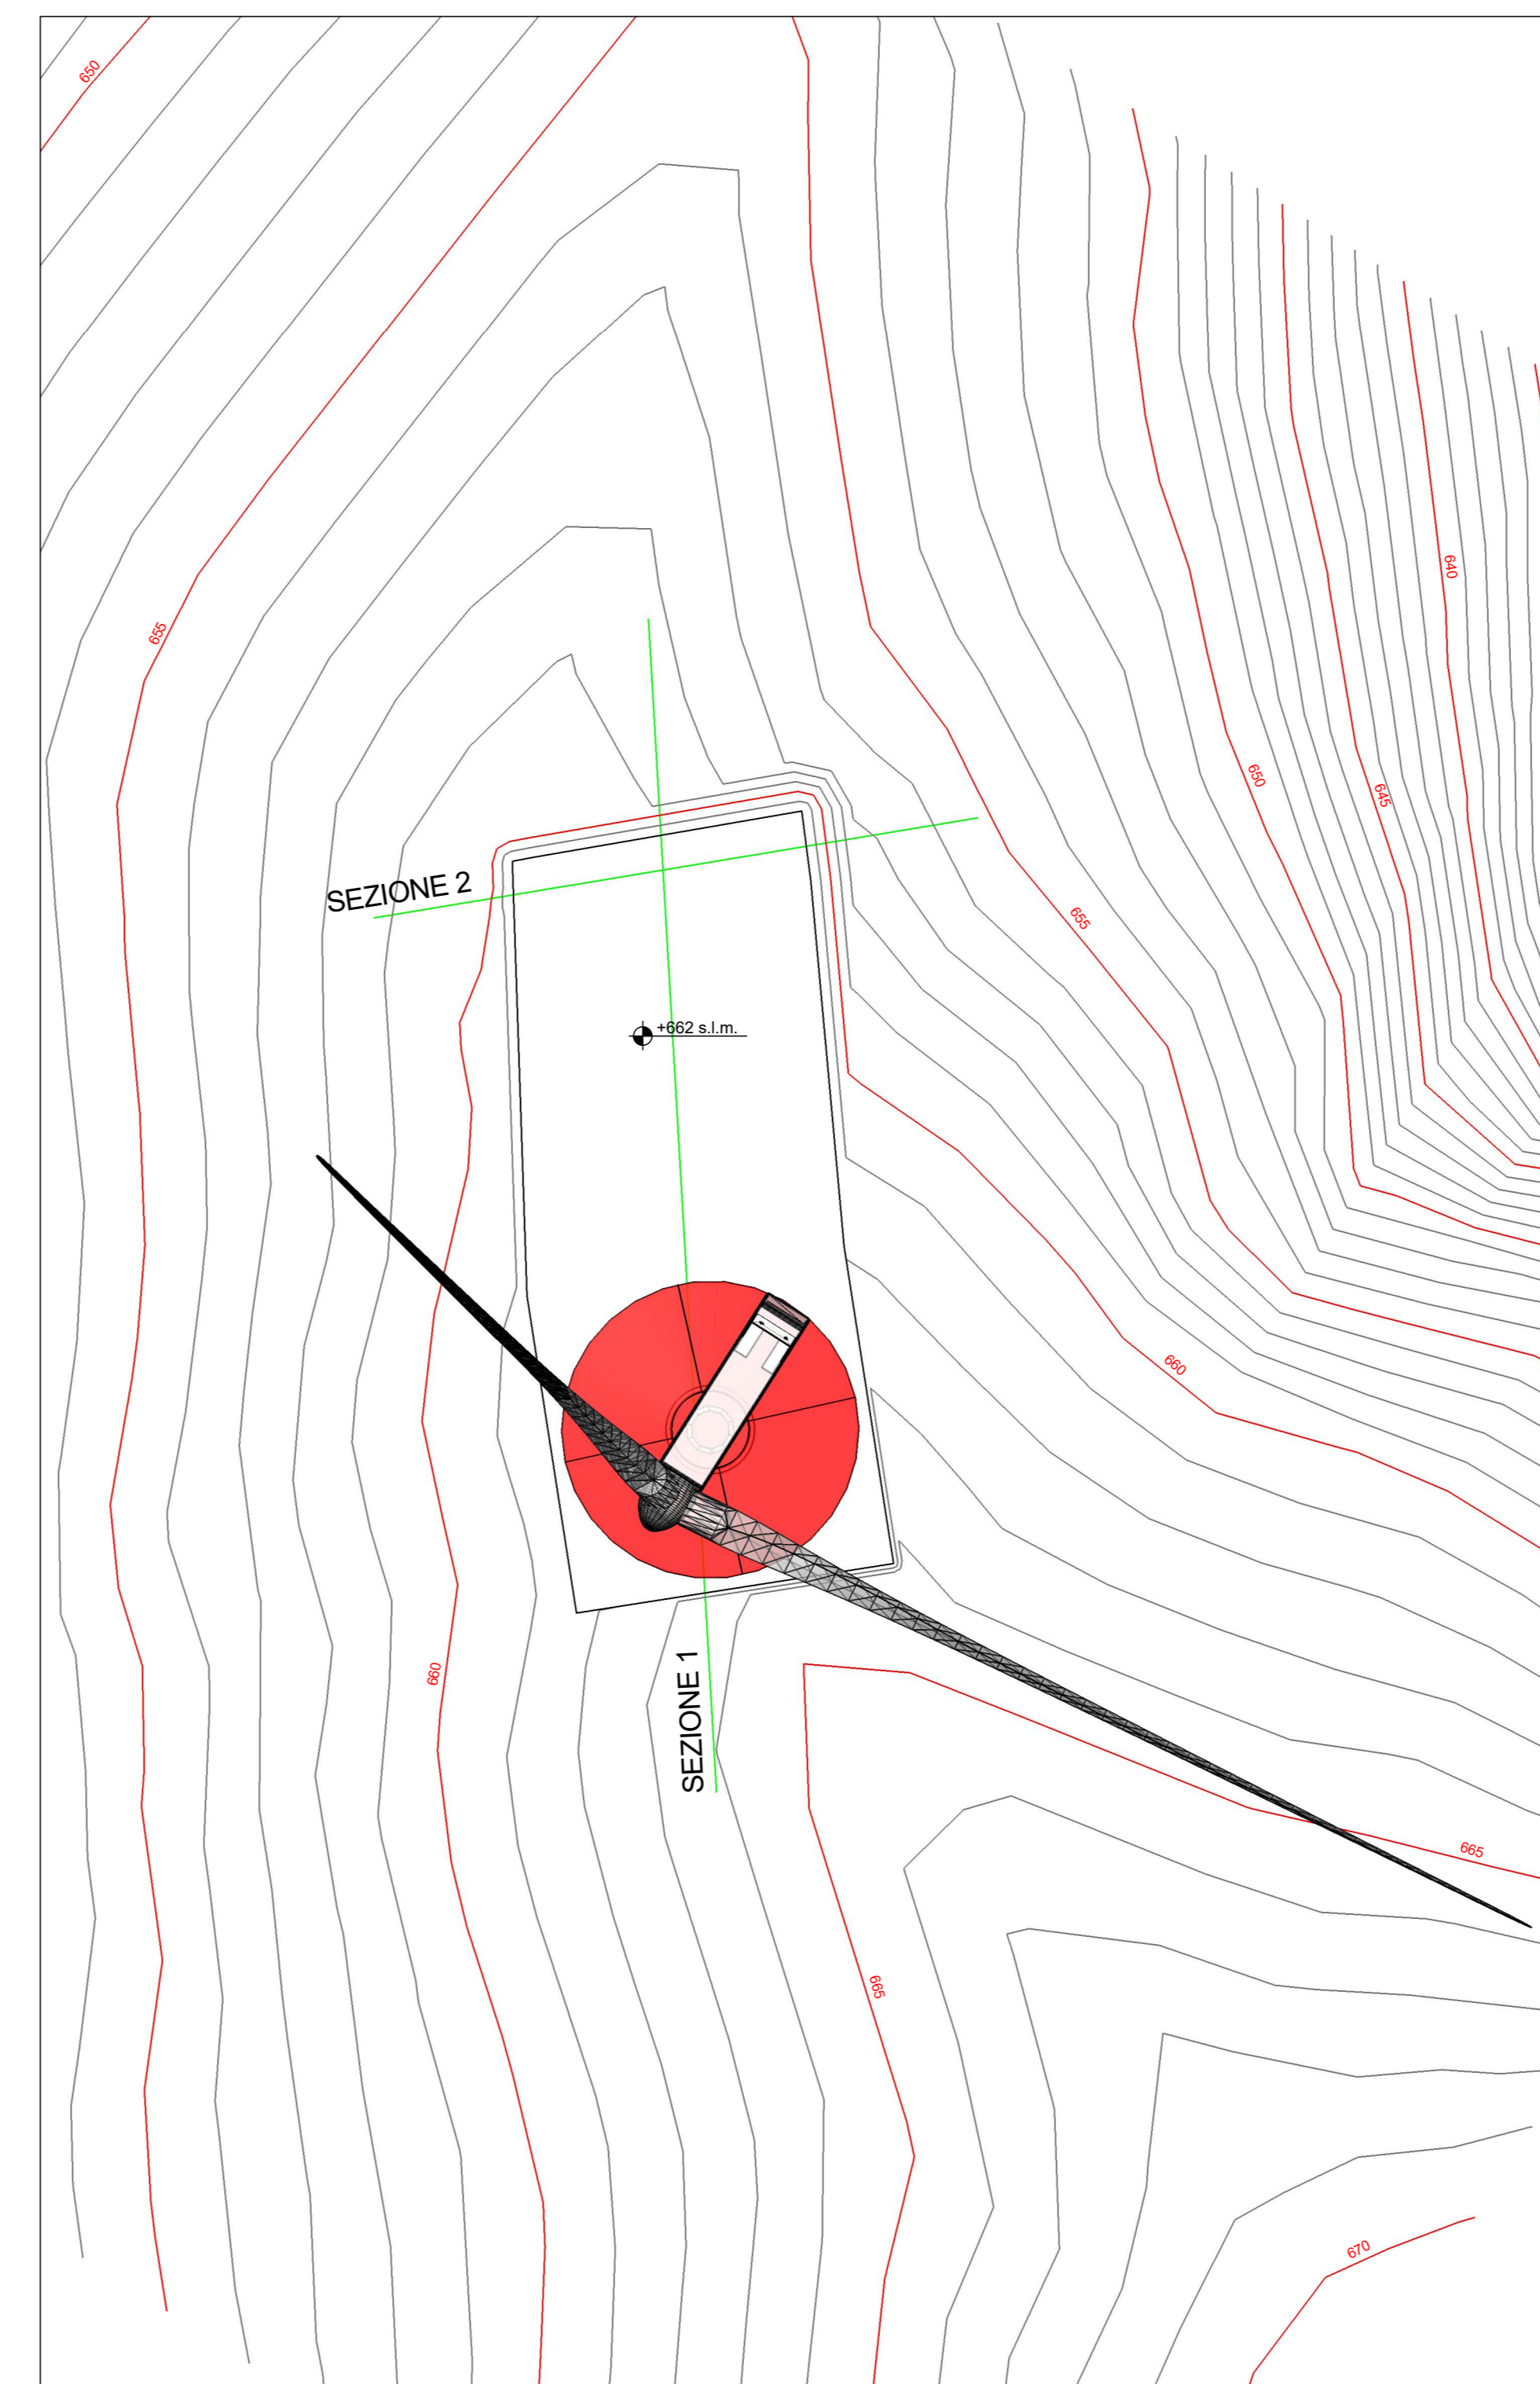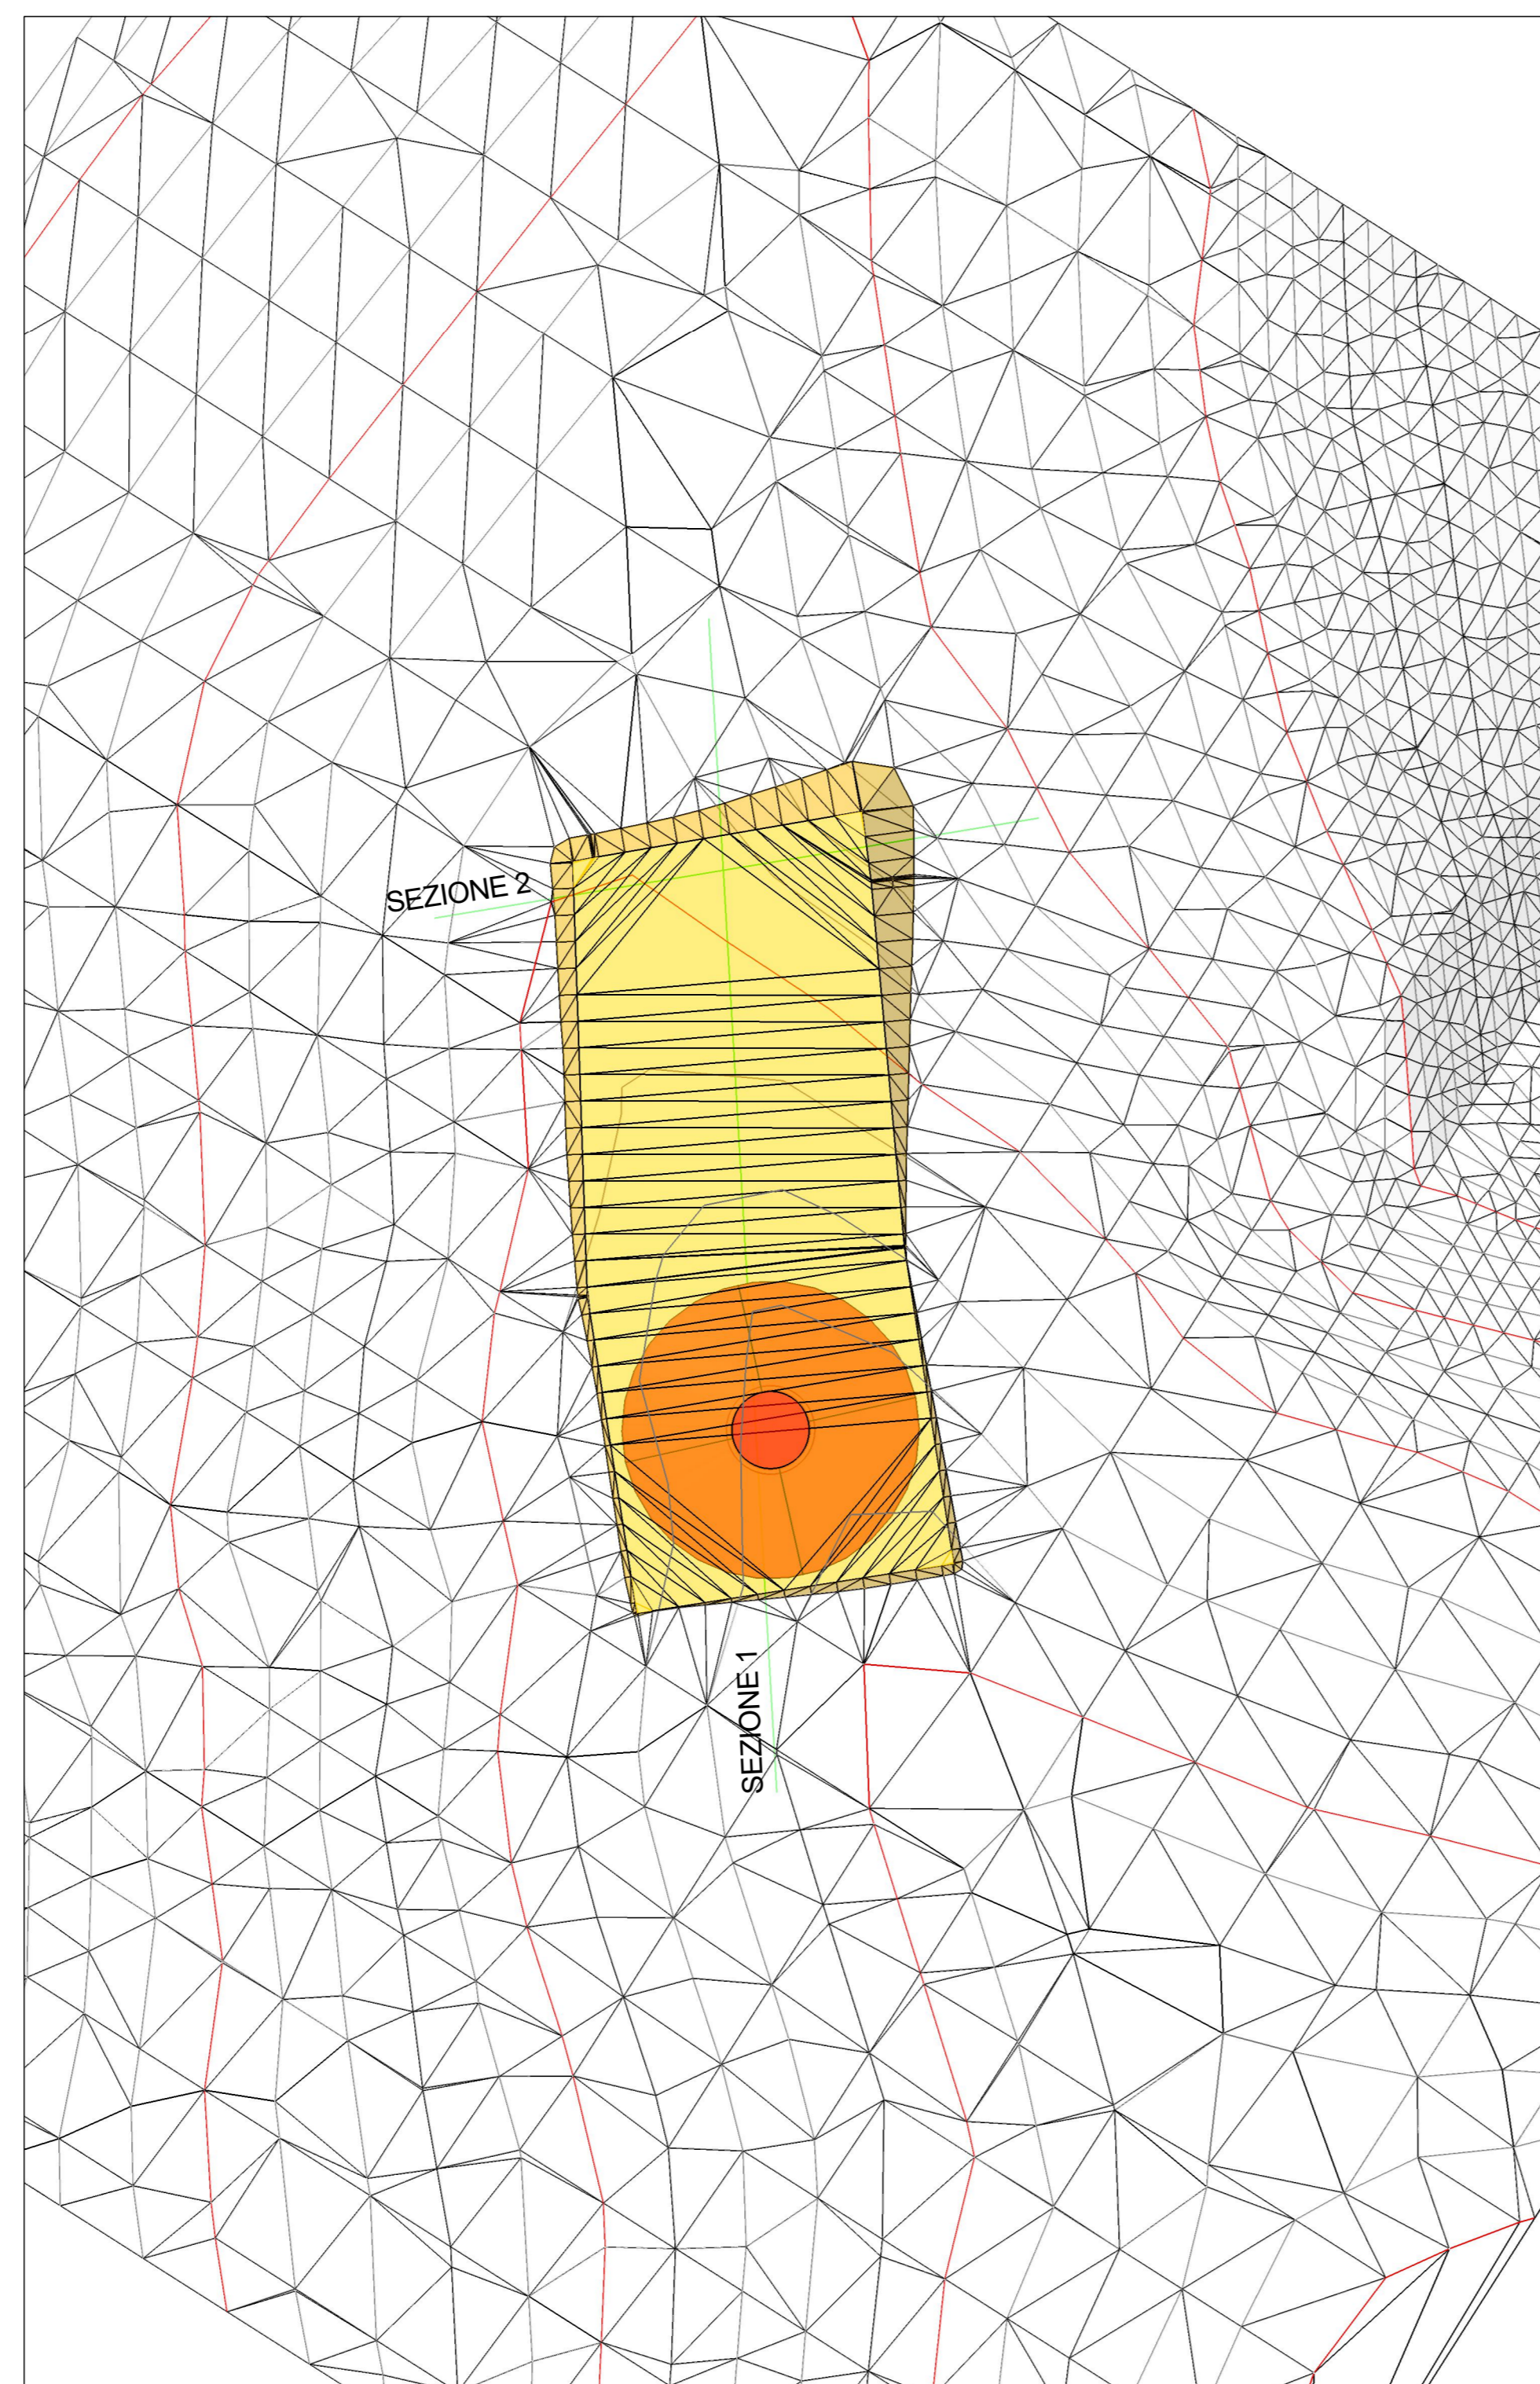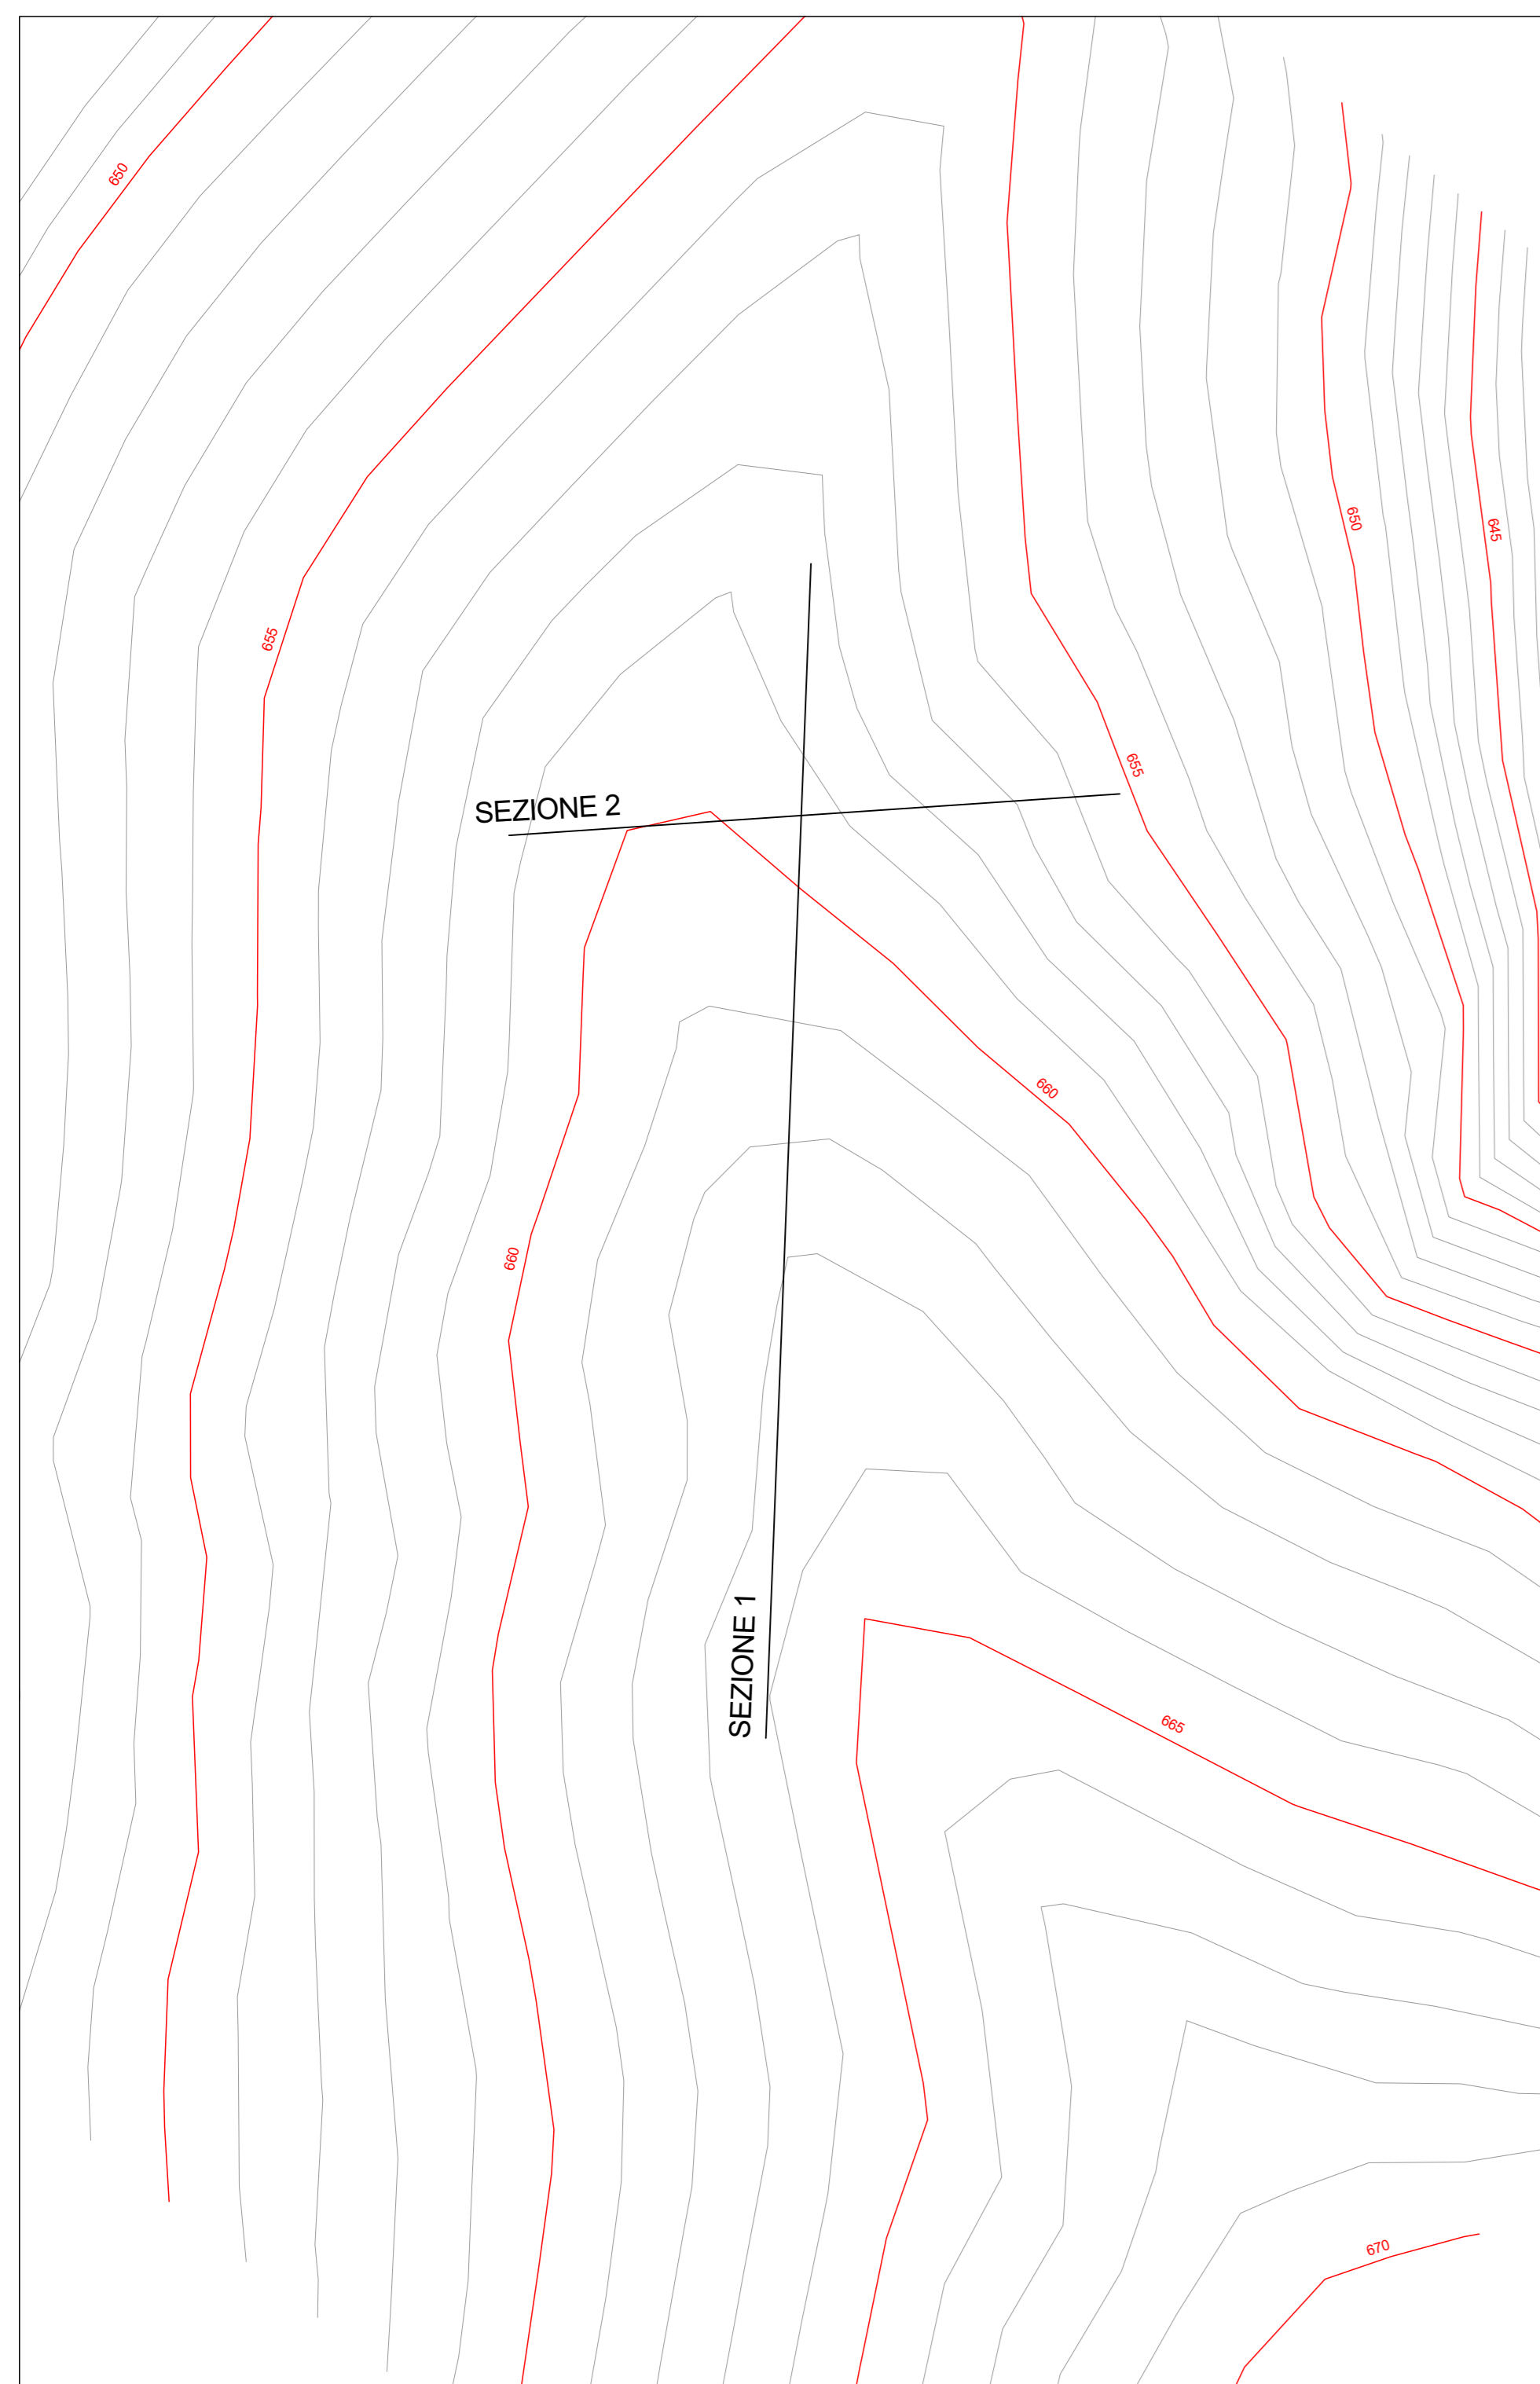

AEROGENERATORE OGGETTO DI INTERVENTO



SEZIONE 1 - STATO DI FATTO
SCALA 1:250

