




PLANIMETRIA CANTIERE IMBOCCO LATO ASTI – FASI DI REALIZZAZIONE  
STATO DI FATTO  
scala 1:2000

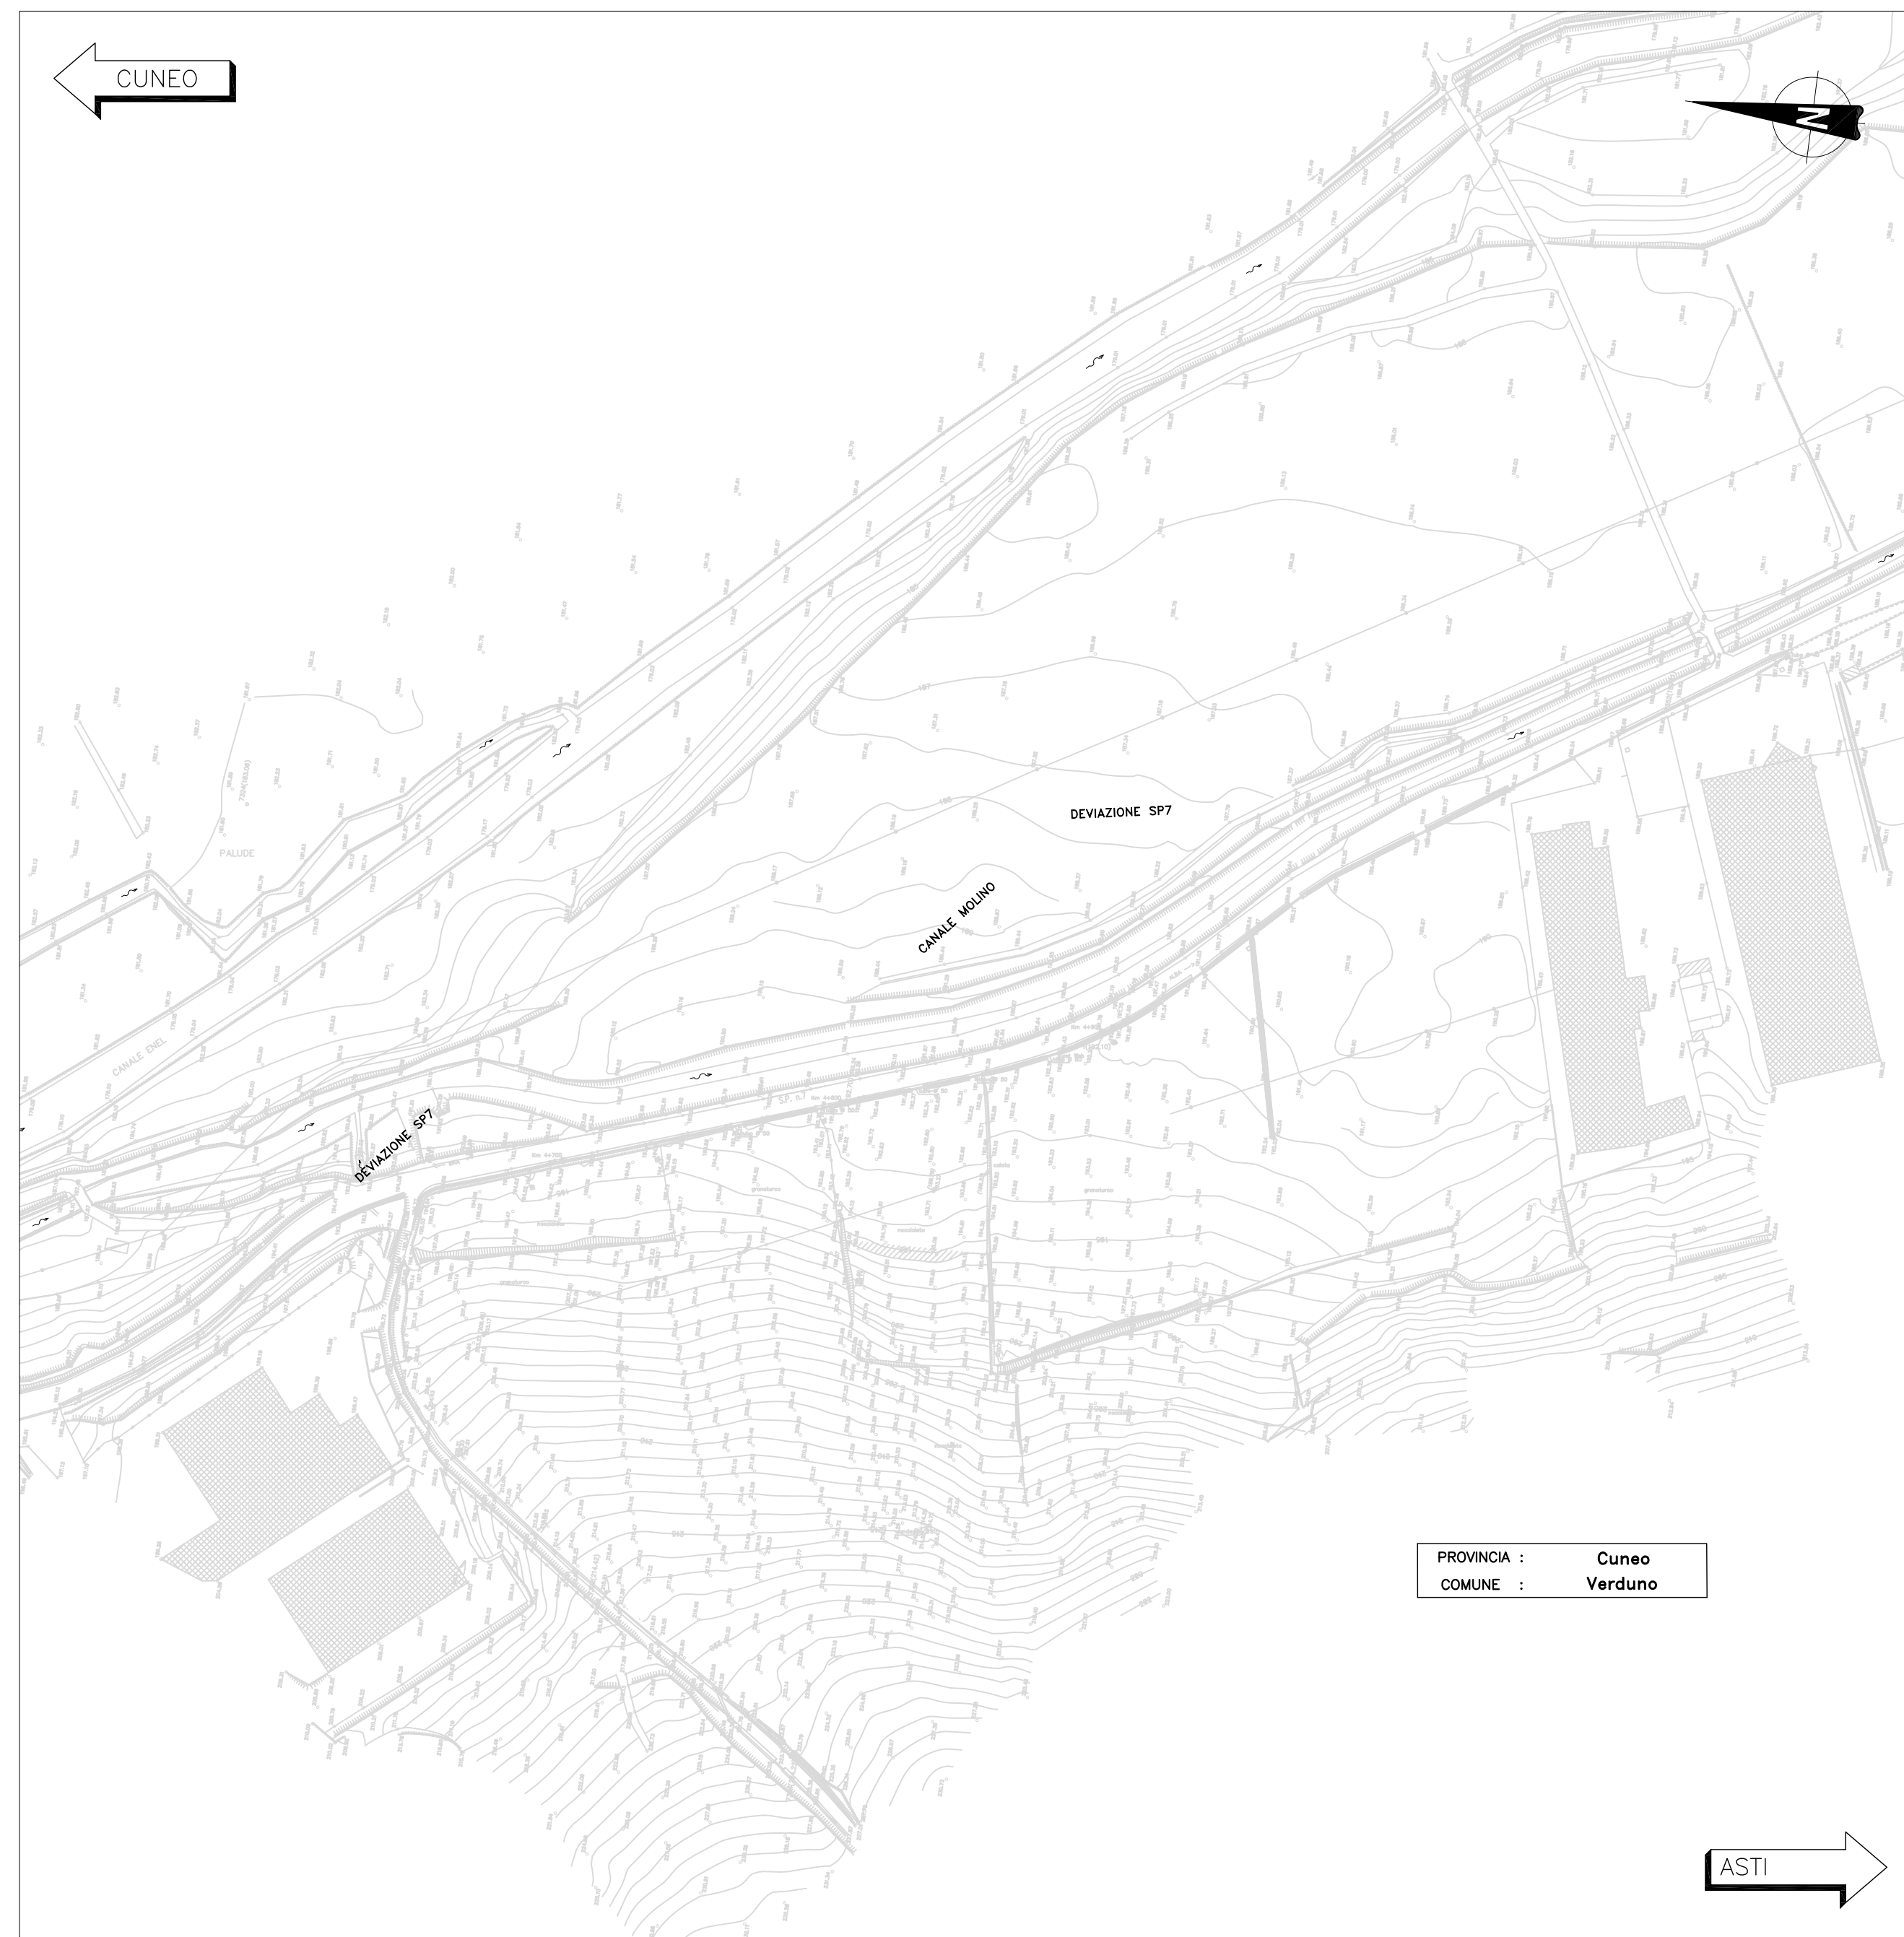


PLANIMETRIA CANTIERE IMBOCCO LATO ASTI – FASI DI REALIZZAZIONE  
FASE 1  
scala 1:2000

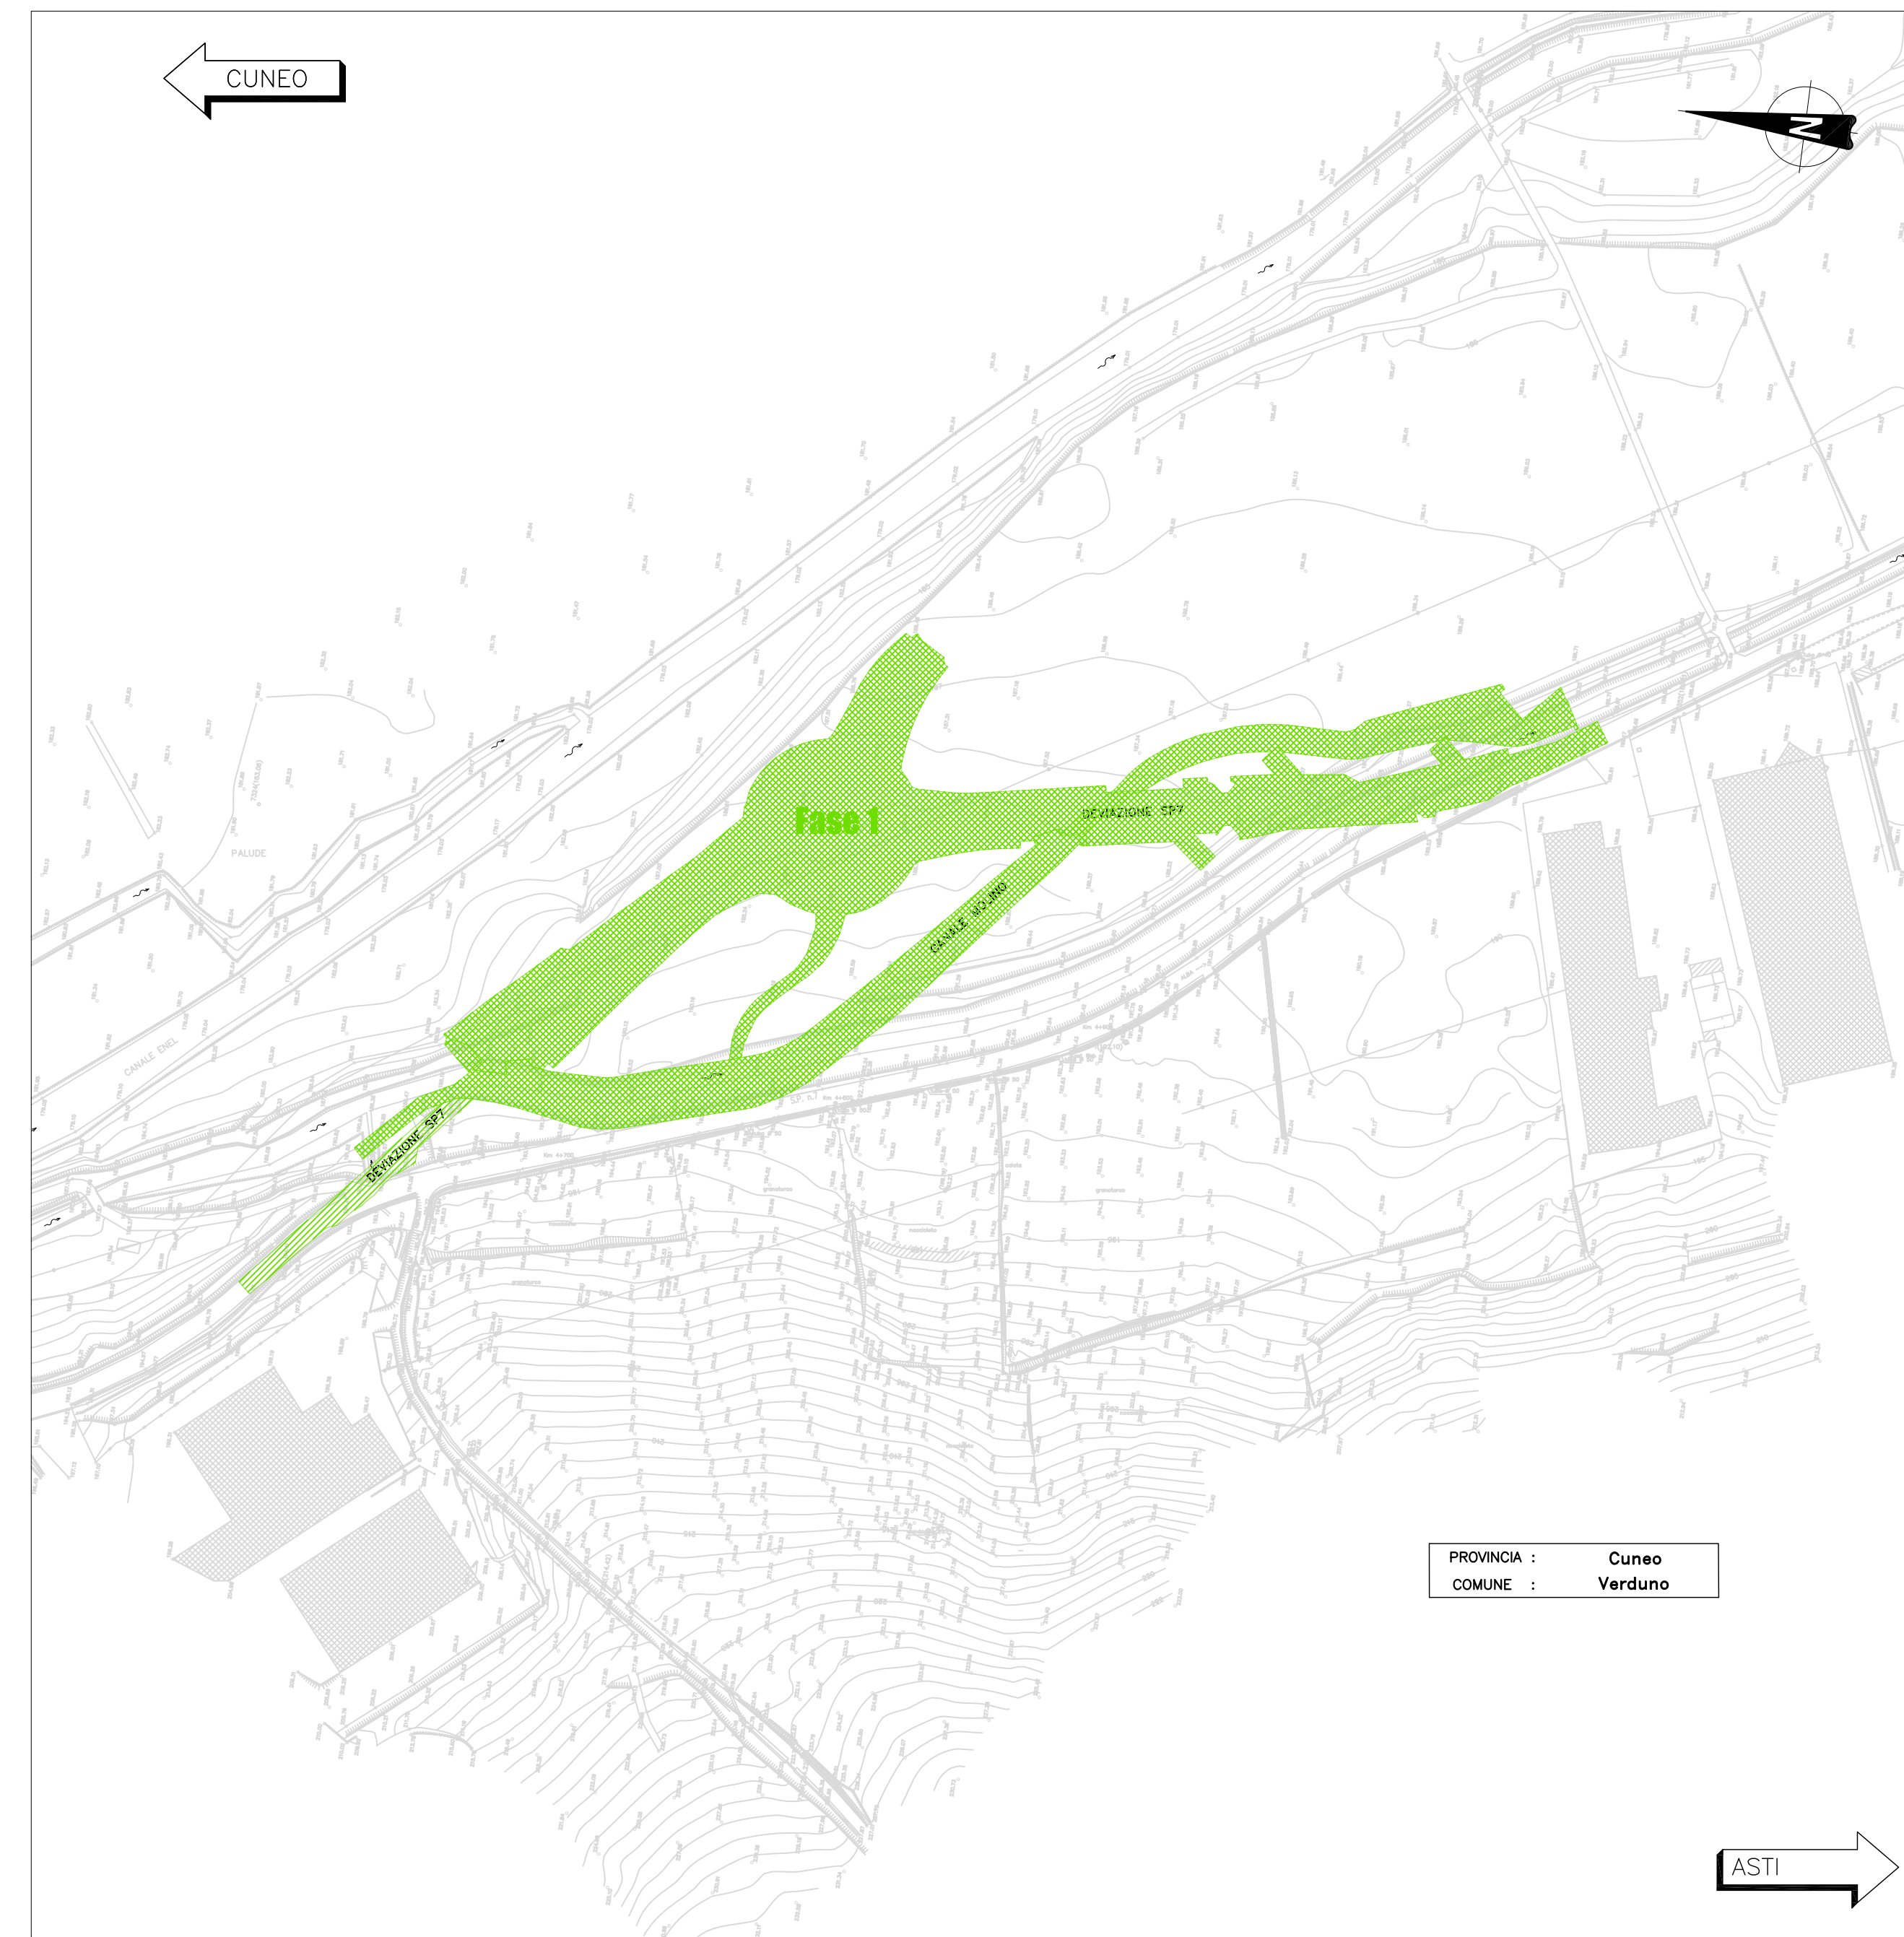


PLANIMETRIA CANTIERE IMBOCCO LATO ASTI – FASI DI REALIZZAZIONE  
FASE 2  
scala 1:2000

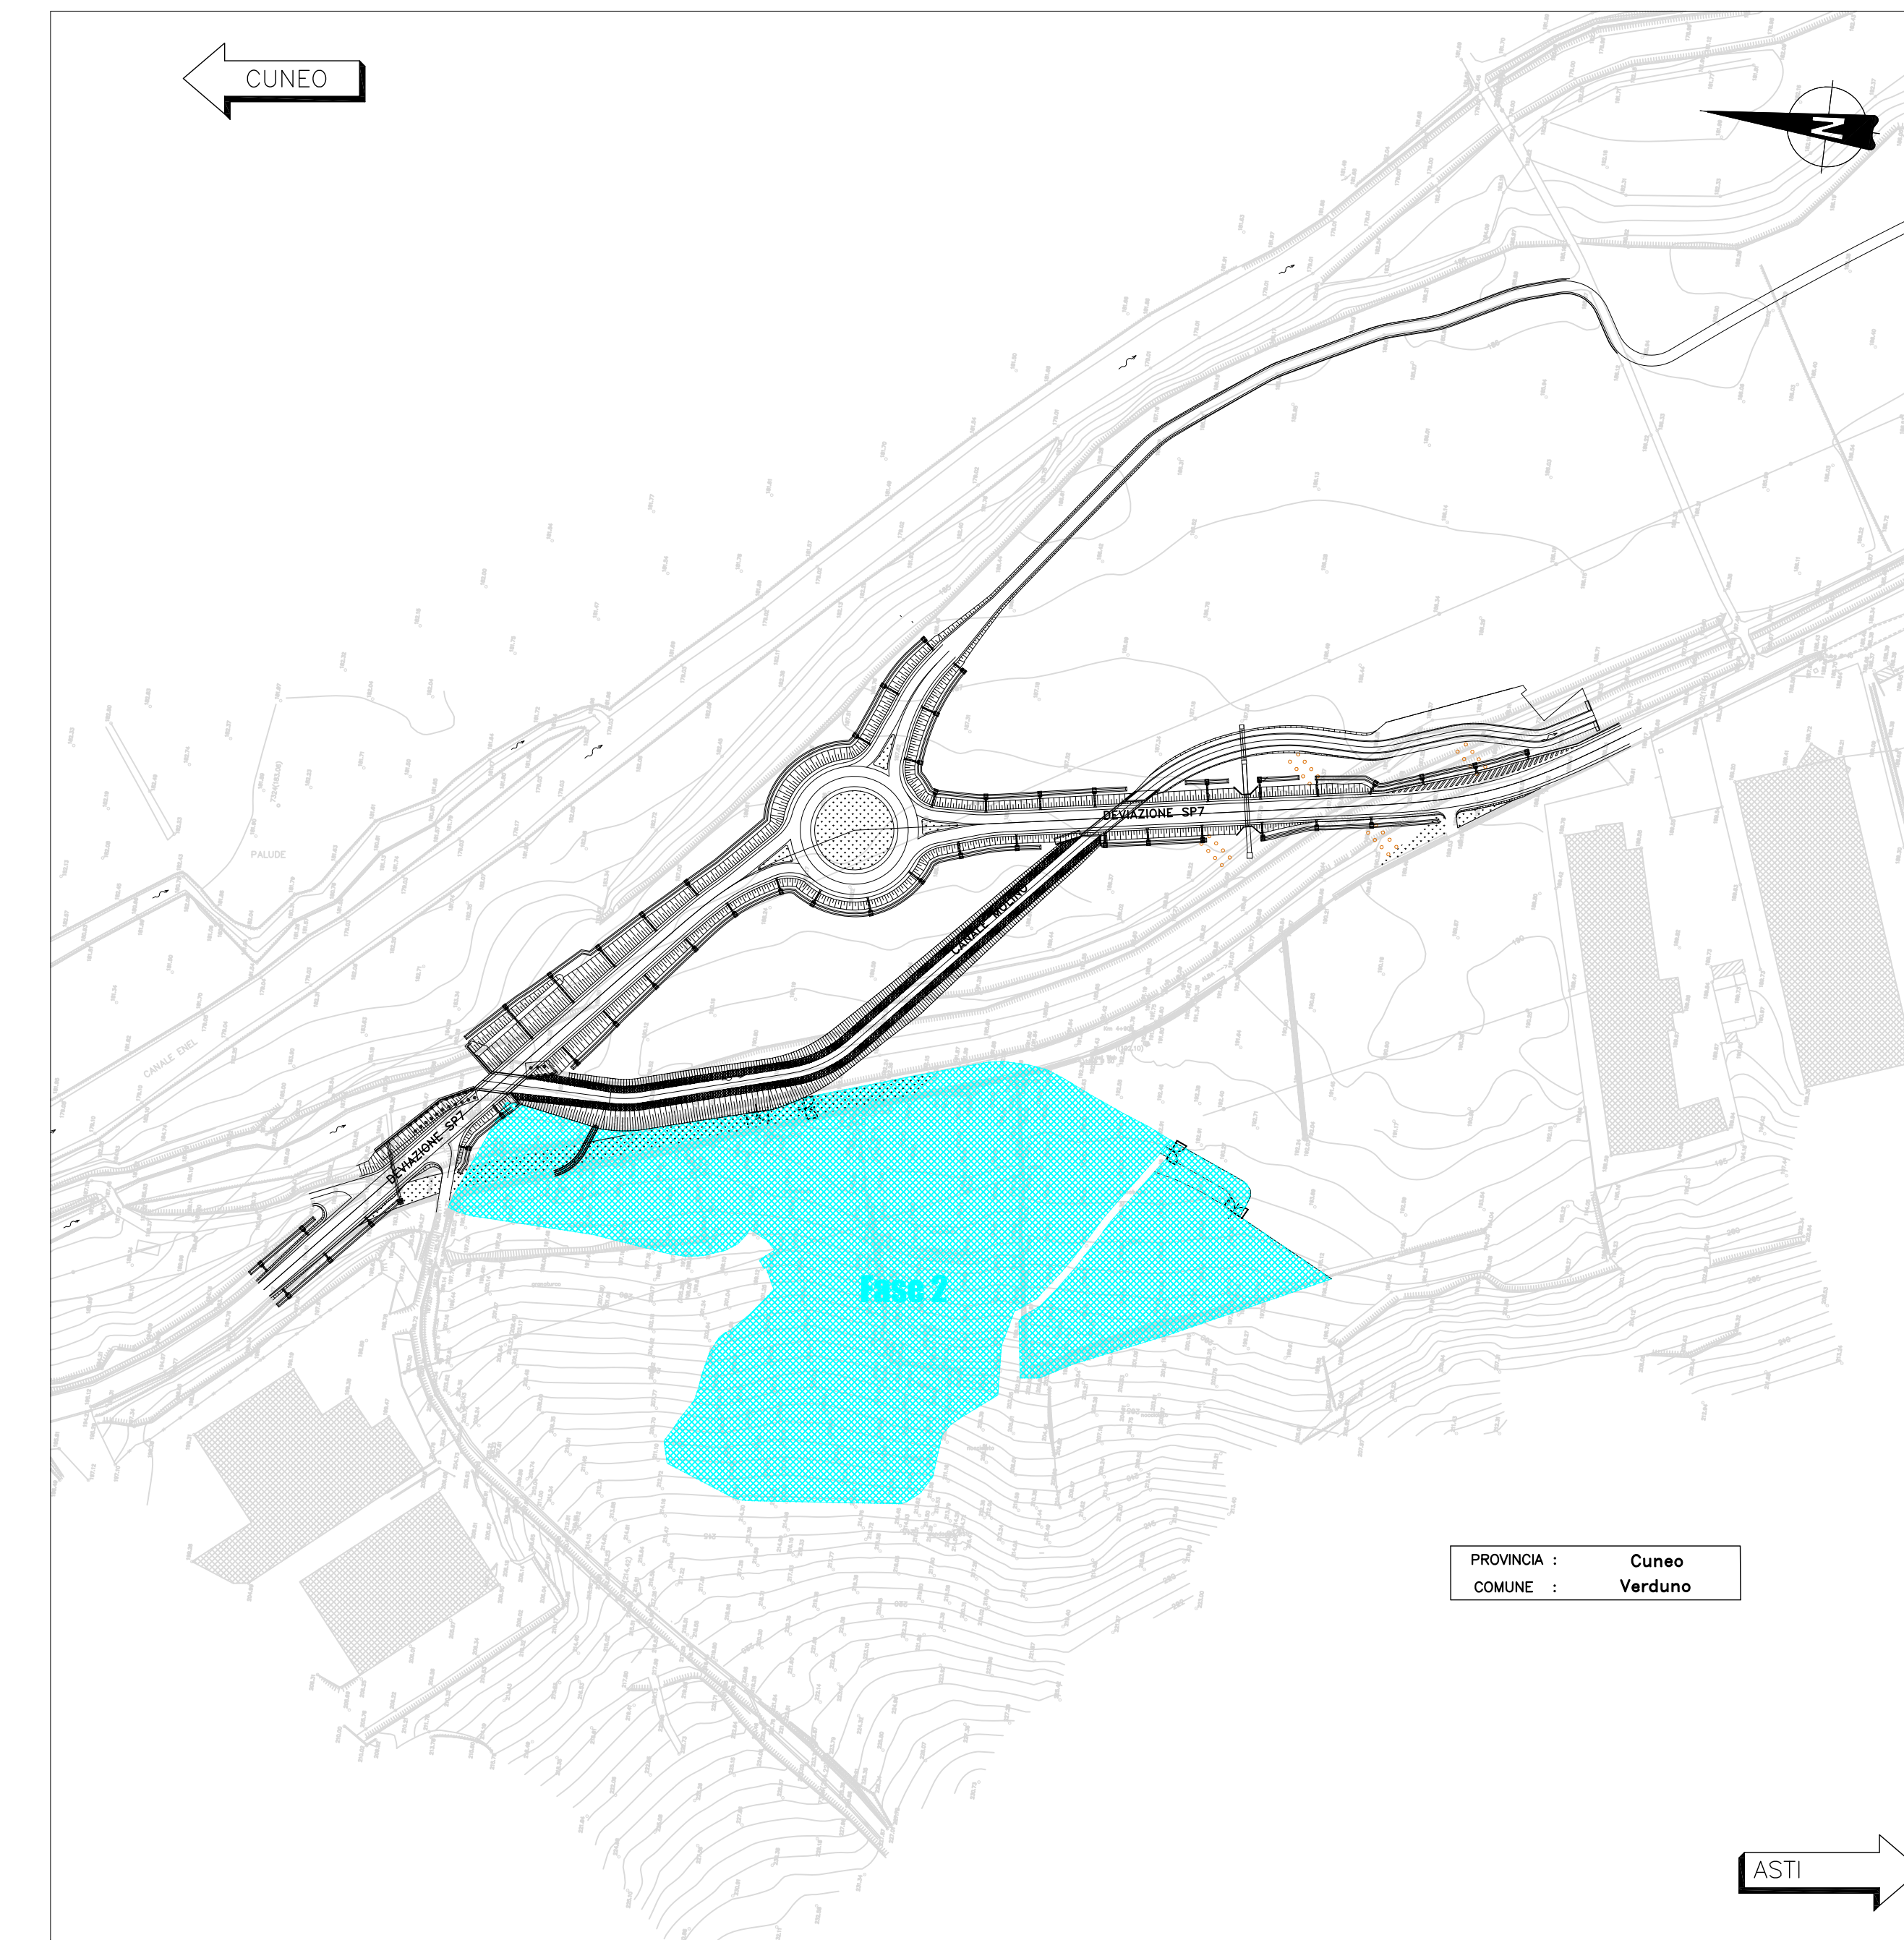

PLANIMETRIA CANTIERE IMBOCCO LATO ASTI – FASI DI REALIZZAZIONE  
FASE 3  
scala 1:2000

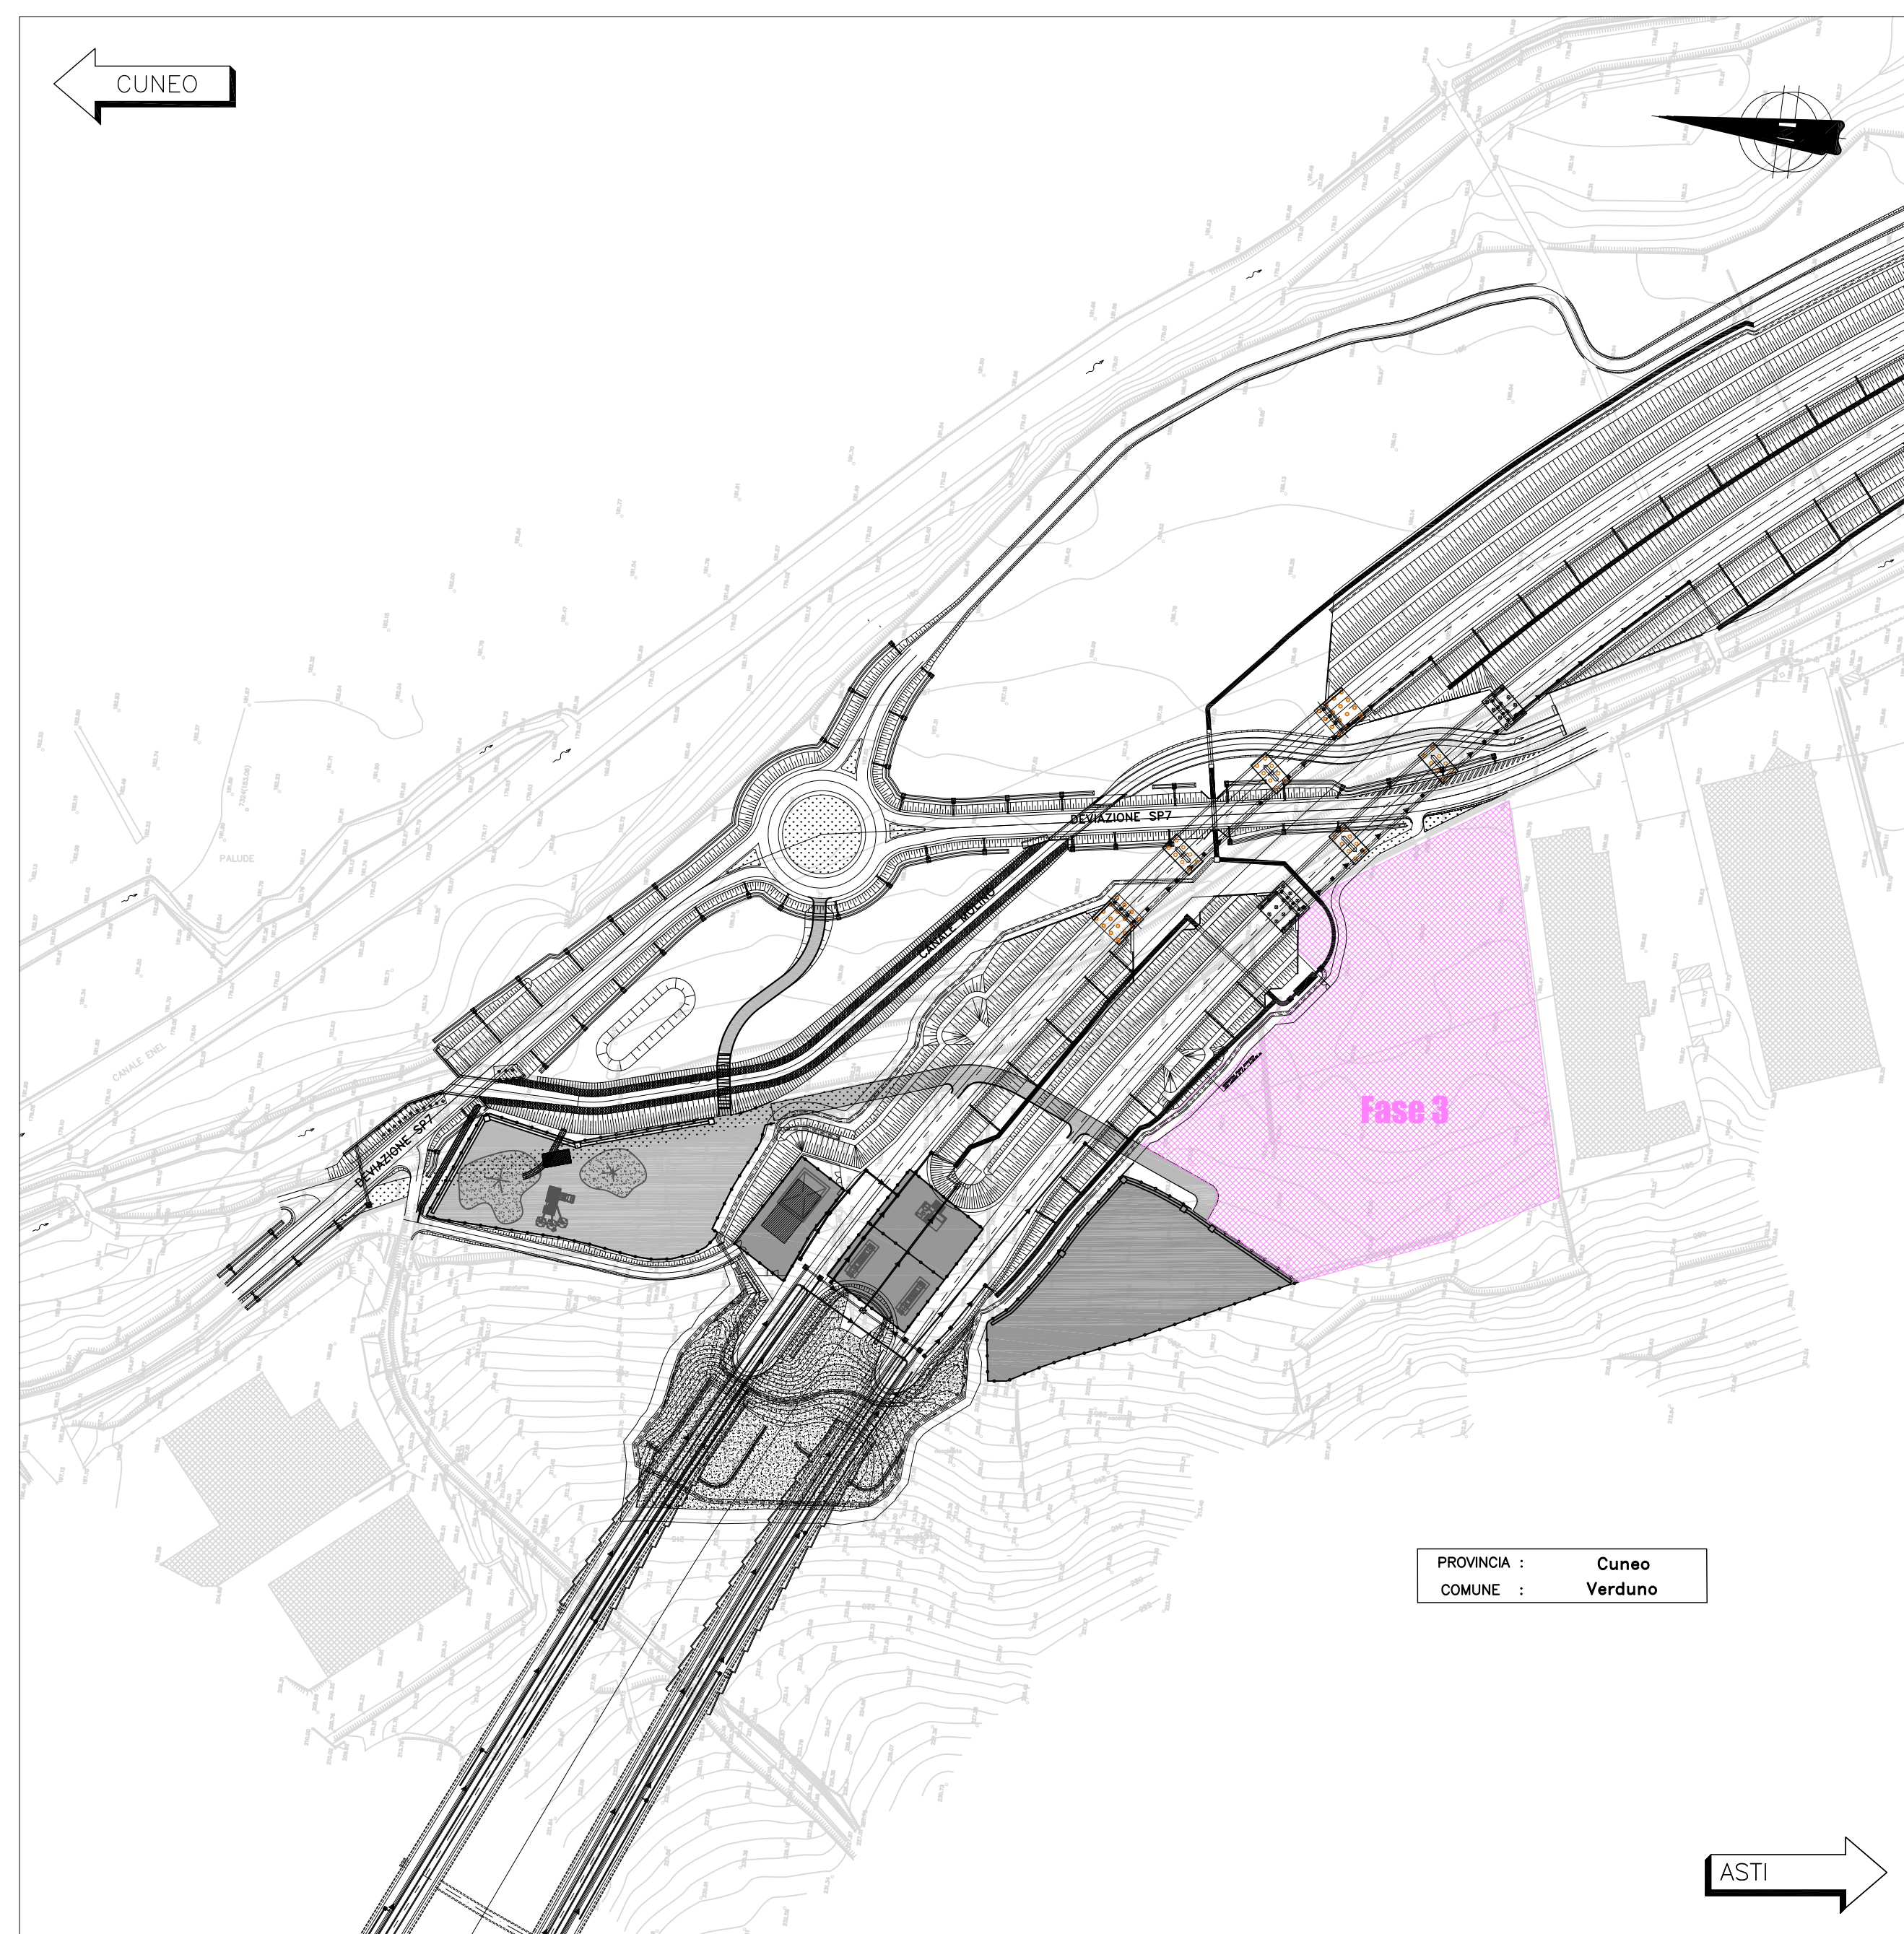


PLANIMETRIA CANTIERE IMBOCCO LATO ASTI – FASI DI REALIZZAZIONE  
STATO DI PROGETTO  
scala 1:2000

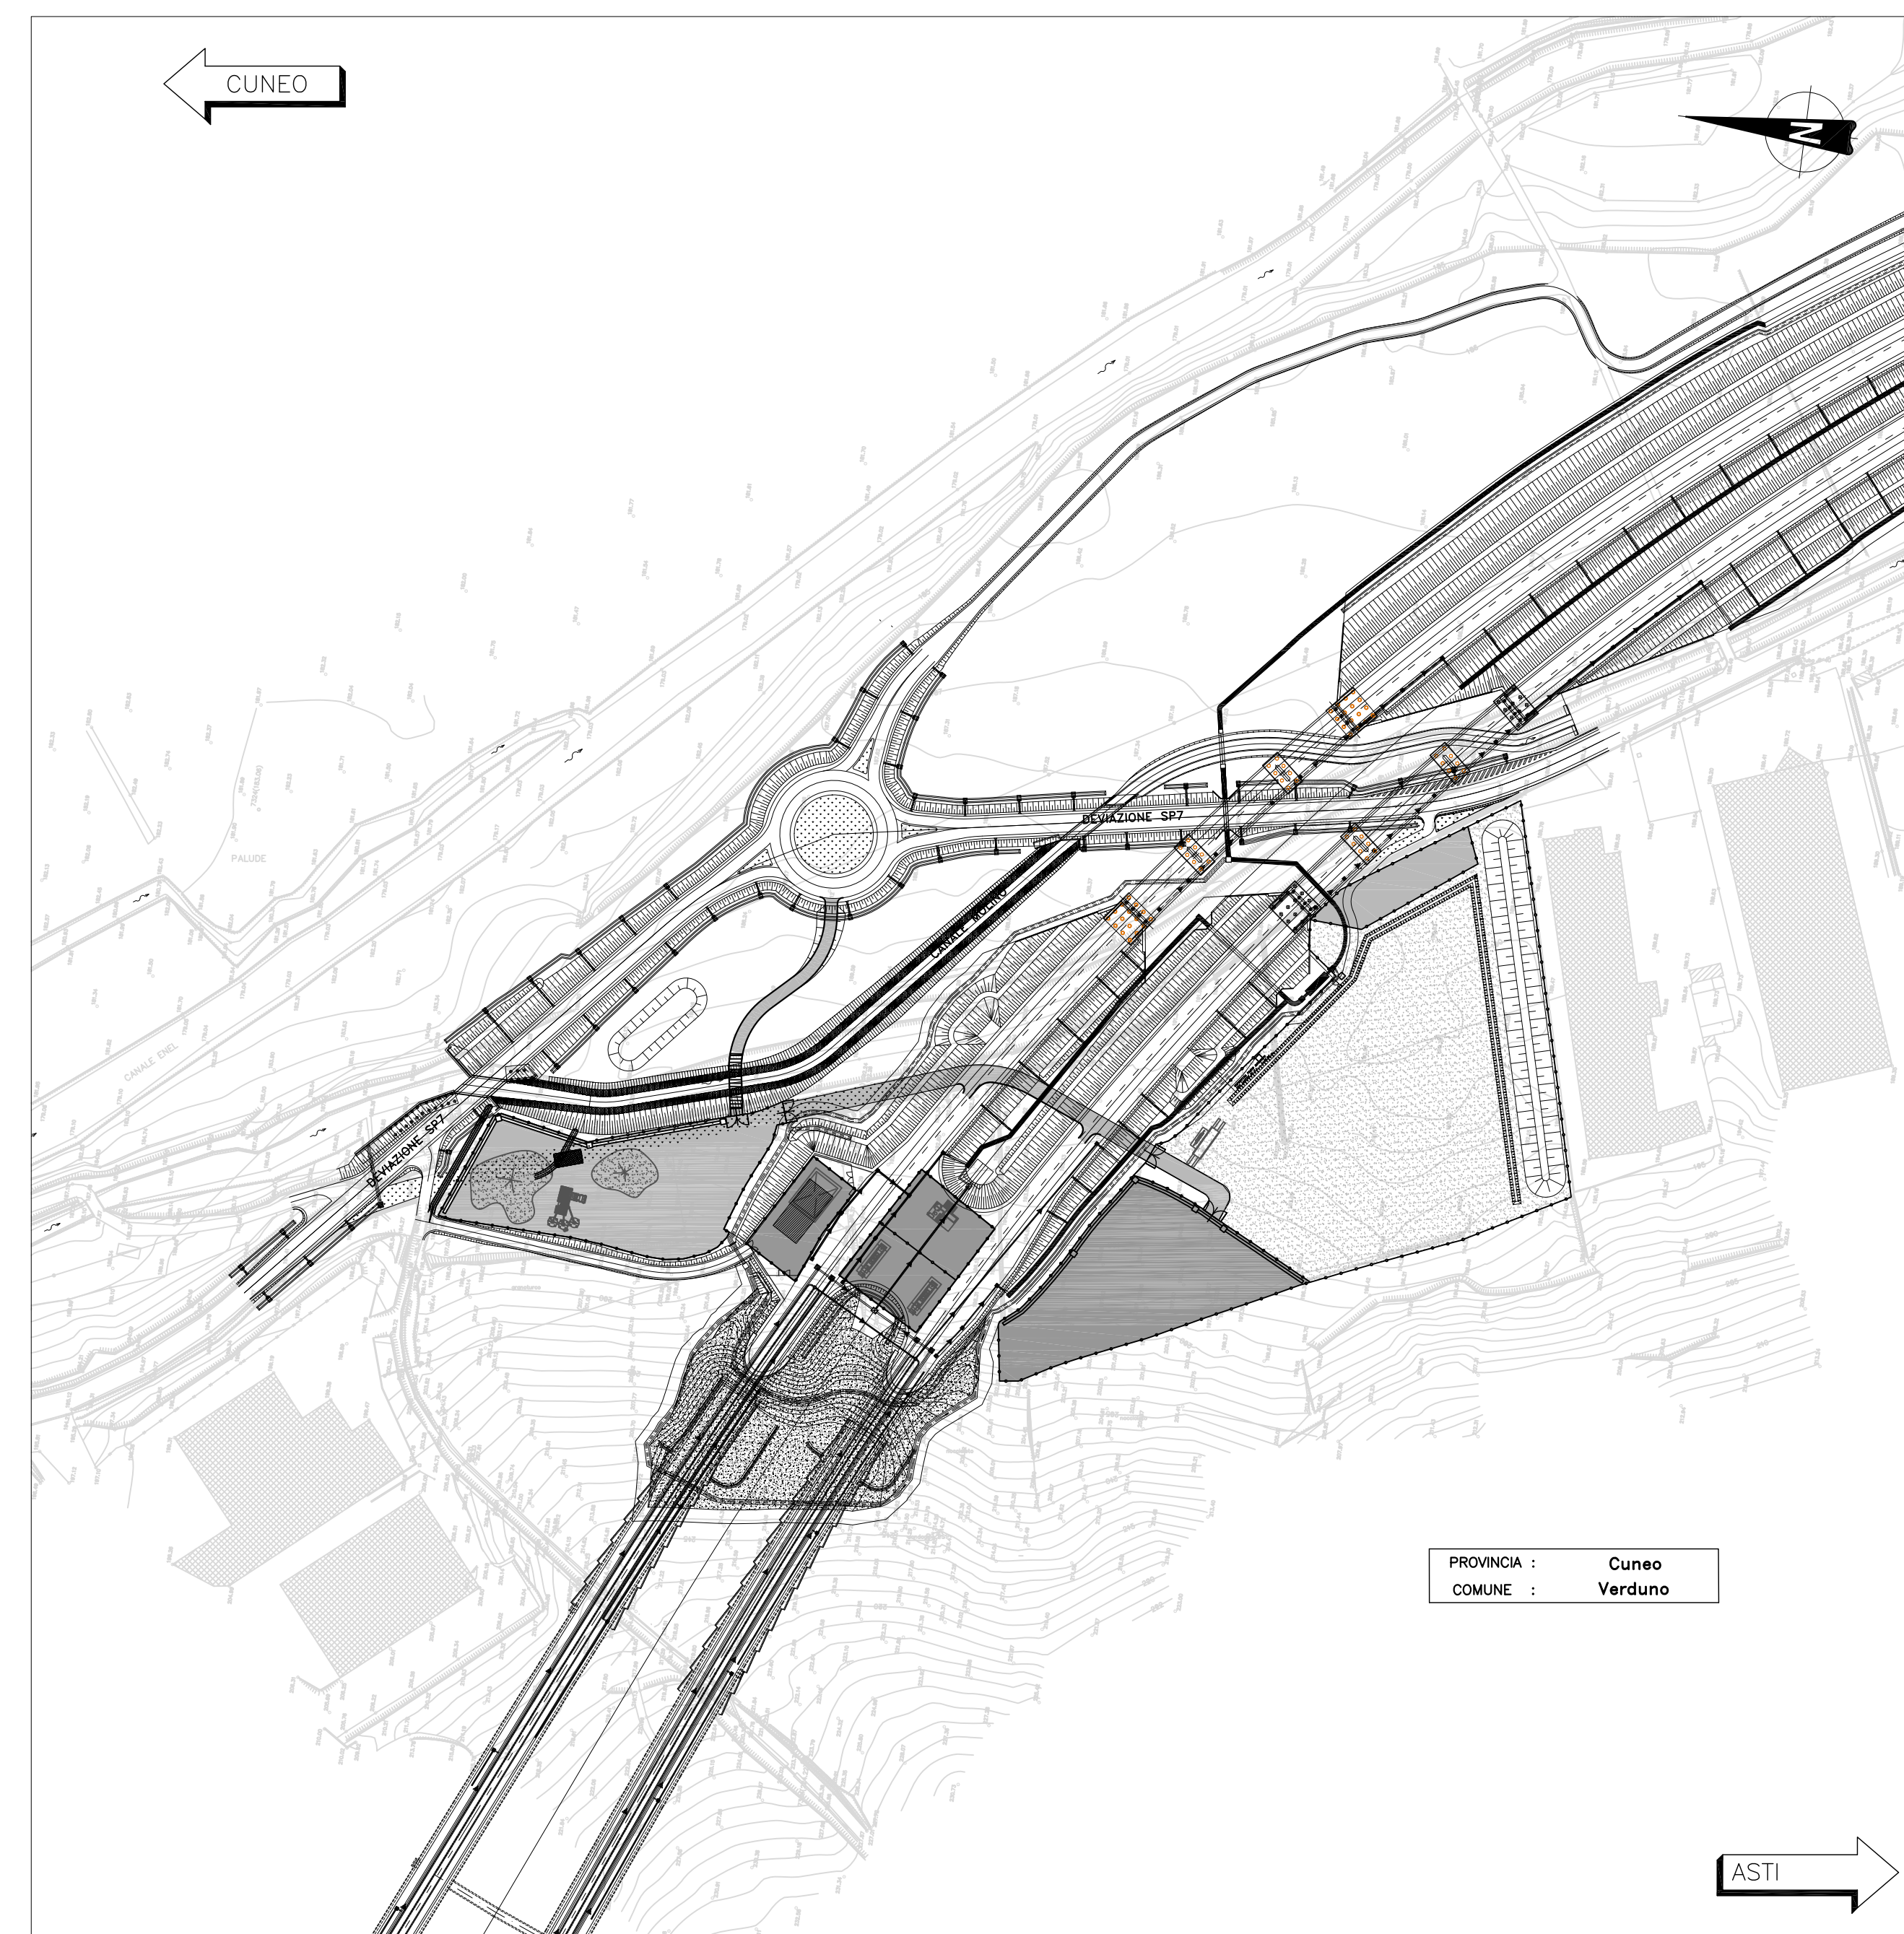

LEGENDA

- Fase 1**
- AREA DI INTERVENTO**  
Realizzazione della deviazione SP7 e delle pile del viadotto a scavalco della SP7. Realizzazione della deviazione del canale Molino di Roddi.
- Fase 2**
- AREA DI INTERVENTO**  
Realizzazione delle aree di cantiere accessibili attraverso la deviazione della S.P. 7 e il ponte Bailey da realizzarsi sul canale Molino. Inizio delle lavorazioni propedeutiche alla realizzazione dell'imbocco della galleria formazioni piani finiti zona d'imbocco per dare accesso all'area per depositi.
- Fase 3**
- AREA DI INTERVENTO**  
Ultimazione attività cantieri e inizio attività scavo fornici galleria autostradale.

QUADRO D'UNIONE

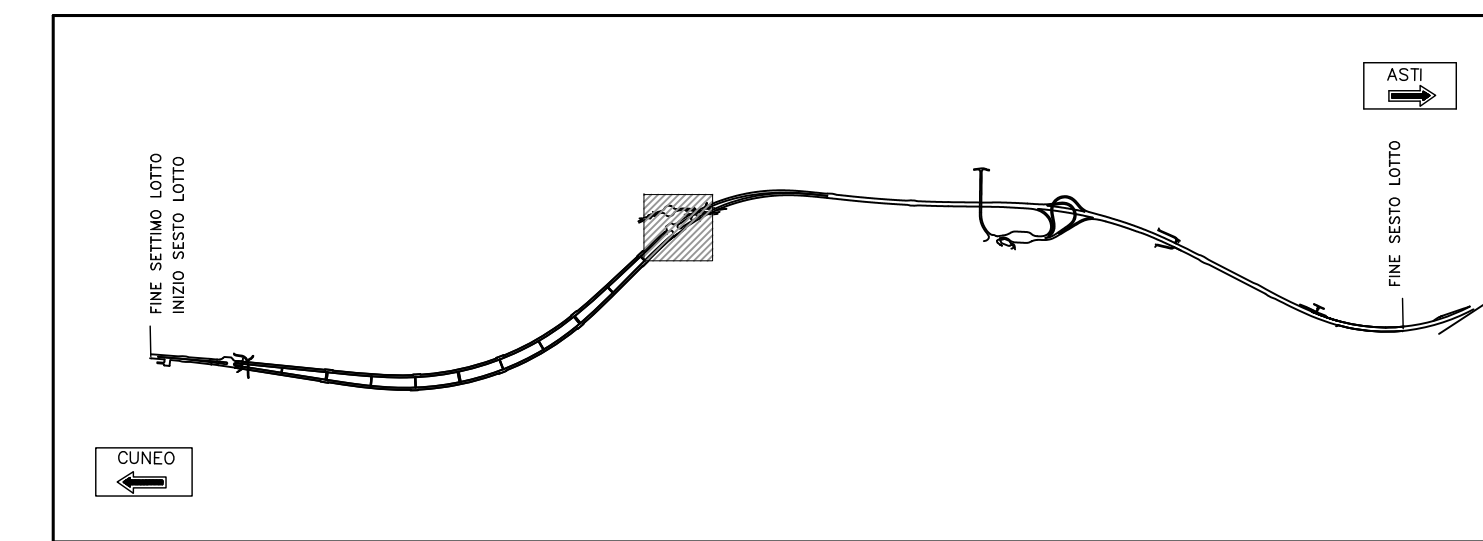

**AUTOSTRADA ASTI - CUNEO S.p.A.**

PROVINCIA DI ASTI | REGIONE PIEMONTE | PROVINCIA DI CUNEO

**COLLEGAMENTO AUTOSTRADALE  
ASTI - CUNEO**

TRONCO II A21 (ASTI EST) - A6 (MARENE)  
LOTTO 6 RODDI - DIGA ENEL

VERIFICA DI ASSOGGETTABILITA' EX ART. 20 D. LGS. 152/06  
STRALCIO DEL PROGETTO ESECUTIVO  
CANTIERIZZAZIONE

**PLANIMETRIA FASIZZAZIONE IMBOCCO LATO ASTI**

Approvato:	Data:	Disegnato:	Redatto:	Consultato:	Approvato:	Scala:	2,6	E	H	1,2,33
Approvato:	Data:	EMISSIONE:	Libertario:	IL/Consente:	E/Consente:	Scale:				
Approvato:	Data:	Disegnato:	Redatto:	Consultato:	Approvato:	Scale:				MARZO 2014
Approvato:	Data:	Disegnato:	Redatto:	Consultato:	Approvato:	Scale:				1:2000

PROGETTISTA e RESP. INTEGRAZIONE PRESTAZIONI SPECIALISTICHE:  
Dott. Ing. Enrico Ghislandi  
Atto di Milano  
N° A 16993

**SINA**

CONCESSIONARIA:  
**AUTOSTRADA ASTI - CUNEO S.p.A.**