



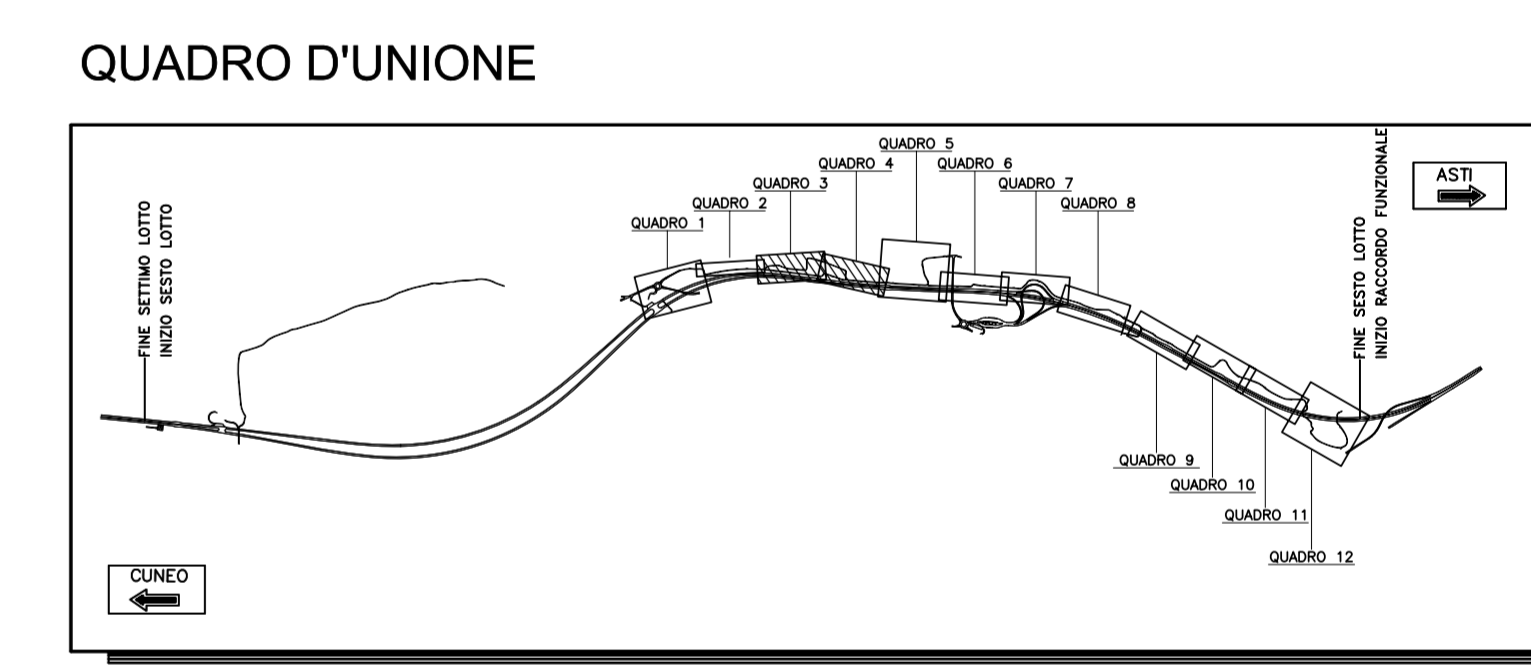

PISTA asse B					
Vb10	Vb11	Vb12	Vb13	Vb14	Vb15
16426.400 48522.600	16432.000 48547.400	16502.000 48542.175	16602.500 48568.000	16618.200 48594.700	16660.700 48606.774
Cb10	Cb11	Cb12	Cb13	Cb14	Cb15
16416.740 48533.000	16442.000 48535.072	16448.641 48592.379	16495.279 49058.522	16604.330 49642.923	16665.070 49528.740
Vb10	Vb11	Vb12	Vb13	Vb14	Vb15
R=12.000 Ac=22.704 Tan=3.708 Sv=15.304 Co=12.972	R=12.000 Ac=26.976 Tan=4.205 Sv=16.319 Co=15.091	R=12.000 Ac=14.272 Tan=3.500 Sv=13.780 Co=11.309	R=12.000 Ac=13.548 Tan=3.400 Sv=13.780 Co=11.379	R=12.000 Ac=8.174 Tan=2.000 Sv=7.205 Co=7.199	R=12.000 Ac=8.174 Tan=2.000 Sv=7.205 Co=7.199
PISTA asse C					
Vc10	Vc11	Vc12	Vc13	Vc14	Vc15
16015.341 48448.920	16025.200 48451.214	16055.577 48484.883	16114.120 48488.961	16199.833 48505.555	16315.118 48531.987
Cc10	Cc11	Cc12	Cc13	Cc14	Cc15
16009.320 48478.321	16073.295 48459.721	16124.674 48488.343	16194.069 48505.824	16295.806 48542.877	16395.806 48542.877
Vc2	Vc3	Vc4	Vc5	Vc6	Vc7
R=30.000 Ac=38.360 Tan=6.871 Sv=16.360 Co=18.074	R=30.000 Ac=28.626 Tan=5.000 Sv=13.481 Co=13.377	R=30.000 Ac=27.232 Tan=4.800 Sv=12.480 Co=12.265	R=30.000 Ac=15.819 Tan=2.400 Sv=7.400 Co=7.400	R=15.000 Ac=106.478 Tan=12.232 Sv=25.000 Co=22.265	R=15.000 Ac=106.478 Tan=12.232 Sv=25.000 Co=22.265
Vc8	Vc9	Vc10	Vc11	Vc12	Vc13
16298.270 48816.375	16426.747 48821.525	16465.601 48816.613	16482.171 48814.925	16574.360 48848.626	16665.130 48848.257
Cc8	Cc9	Cc10	Cc11	Cc12	Cc13
16308.520 48802.118	16442.302 48801.294	16475.090 48716.214	16483.973 48815.244	16561.837 48802.833	16601.170 48821.543

LEGENDA

ALBERI DA TUTELARE	✕ ES-nn
LIMITI TRA LE FASCE A E B	---
LIMITI TRA LE FASCE B E C	---
LIMITI ESTERNO DELLA FASCIA C	---
LIMITI DI PROGETTO TRA LE FASCE B E C	---
CONFINI COMUNALE	---
CONFINI PROVINCIALE	---
RITOMBAMENTO	---
RIPROFILATURA SUPERFICIALE	---
RISISTEMAZIONE ALLO STATO ATTUALE	---
SCOLLERA IN MASSI	---

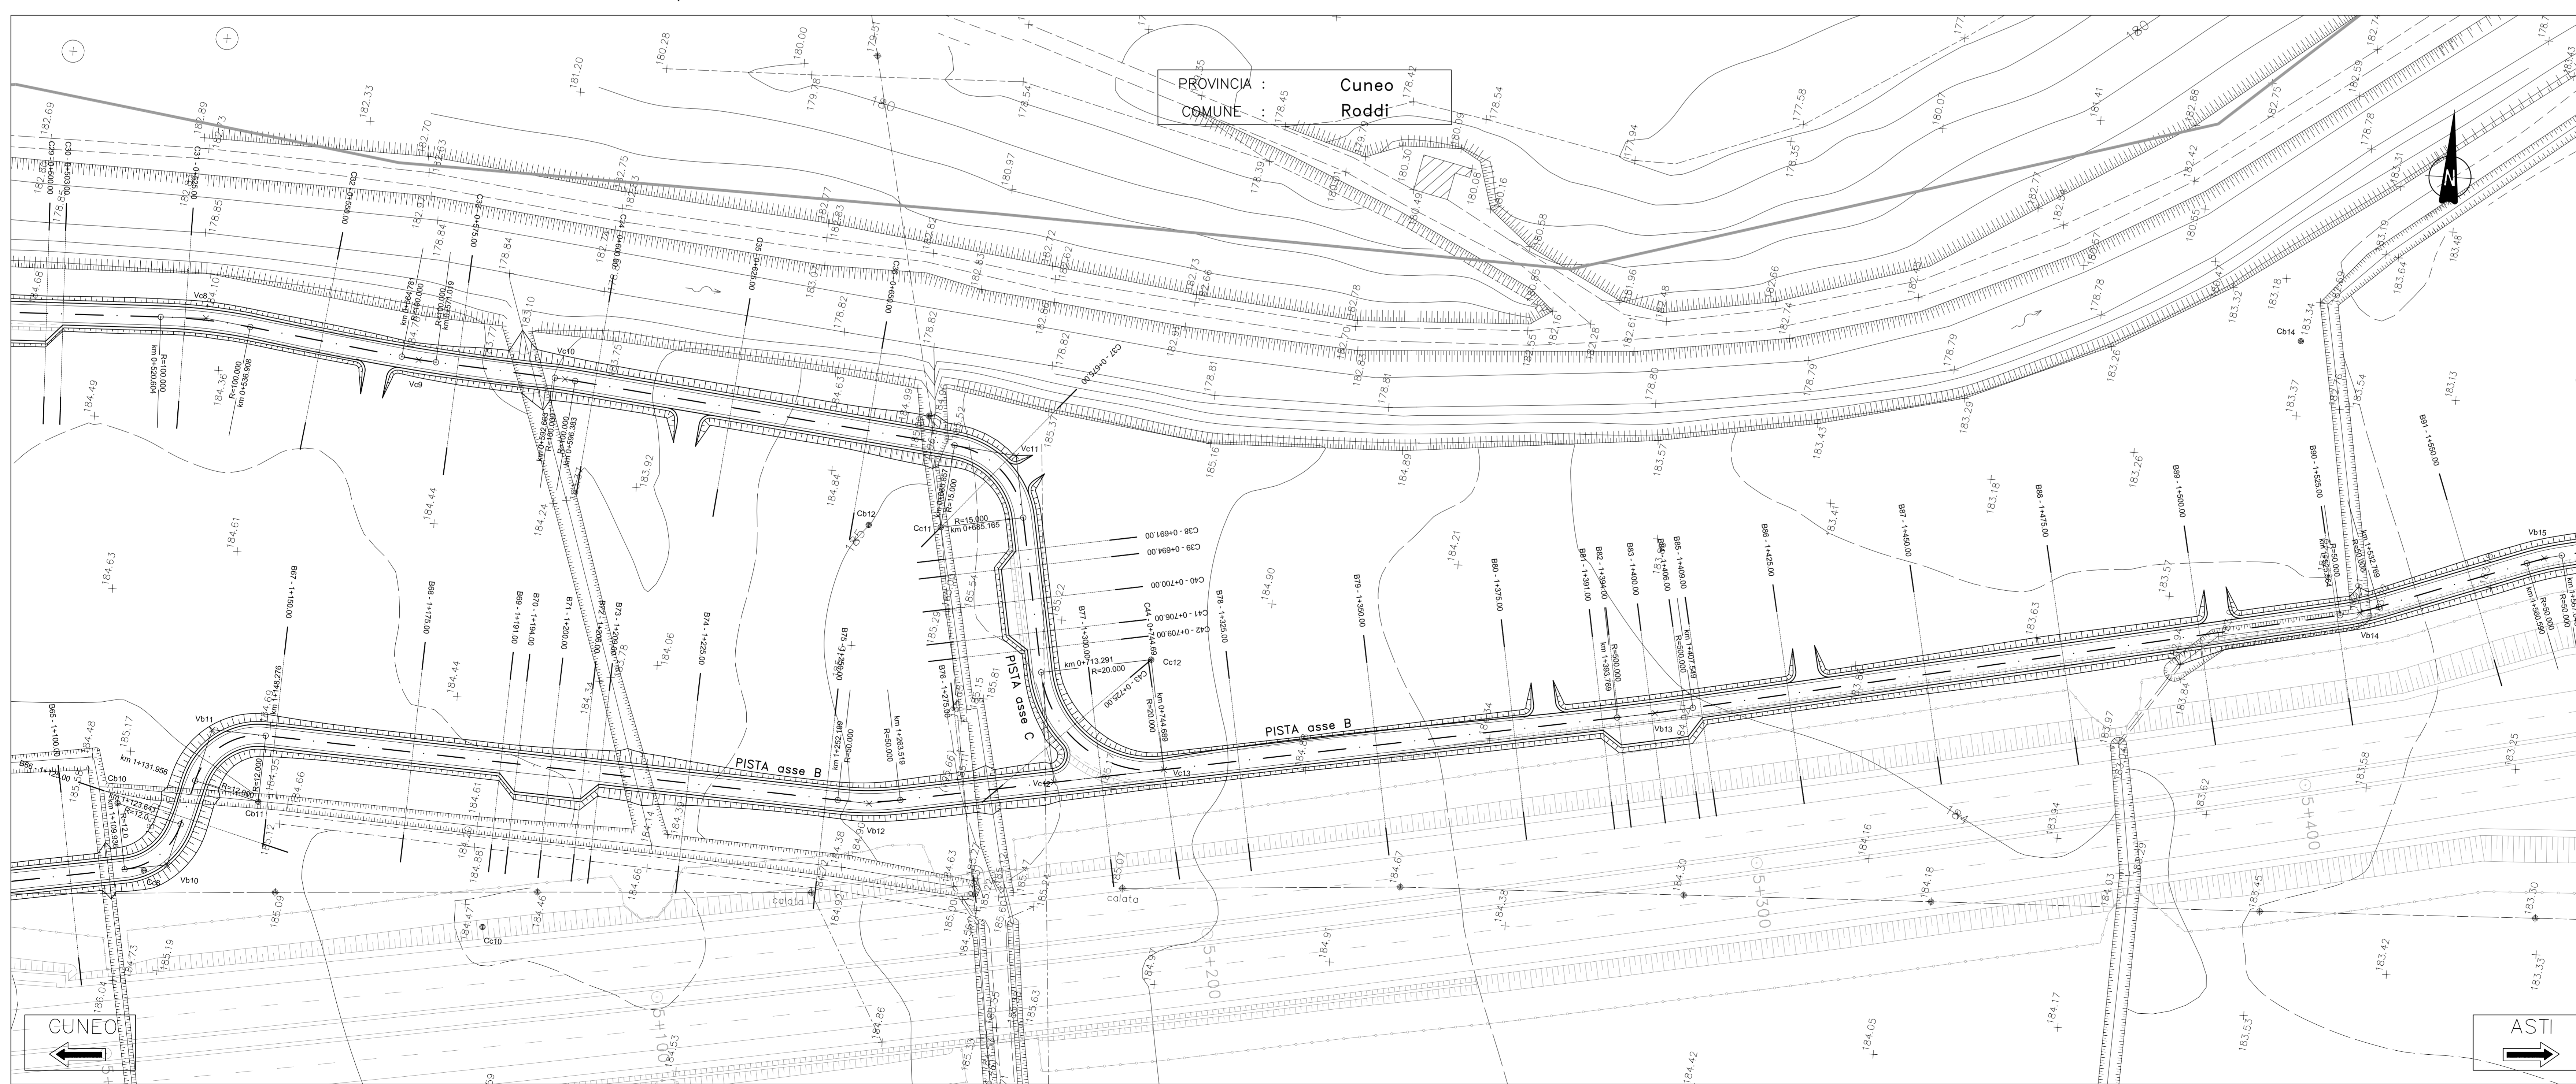

AUTOSTRADA ASTI - CUNEO S.p.A.

REGIONE PIEMONTE

PROVINCIA DI ASTI PROVINCIA DI CUNEO

COLLEGAMENTO AUTOSTRADALE ASTI - CUNEO

TRONCO II A21 (ASTI EST) - A6 (MARENE)
LOTTO 6 RODDI - DIGA ENEL

VERIFICA DI ASSOGGETTABILITA' EX ART. 20 D.LGS. 152/06
STRALCIO DEL PROGETTO ESECUTIVO
CANTIERIZZAZIONE

VIABILITA' DI CANTIERE
PISTA DI CANTIERE DA PROGR. 3+900 A PROGR. 8+900
PLANIMETRIA DI PROGETTO E TRACCIAMENTO
TAVOLA 2


PROGETTISTA e RESP. INTEGRAZIONE PRESTAZIONI SPECIALISTICHE:
SINA
Dott. Ing. Enrico Ghislandi
Albo di Milano
N° A 16993

CONCESSIONARIA:
AUTOSTRADA ASTI - CUNEO S.p.A.