





- LEGENDA:
-  LINEA 150 KV ST ESISTENTE
  -  LINEA 150 KV DA DISMETTERE
  -  NUOVO RACCORDO DI PROGETTO
  -  NUOVI RACCORDI INTERRATI DI PROGETTO
  -  LINEA 150 KV DA RITESARE
  -  NUOVO TRALICCIO DI PROGETTO
  -  TRALICCIO LINEA ESISTENTE
  -  TRALICCIO LINEA ESISTENTE DA DISMETTERE

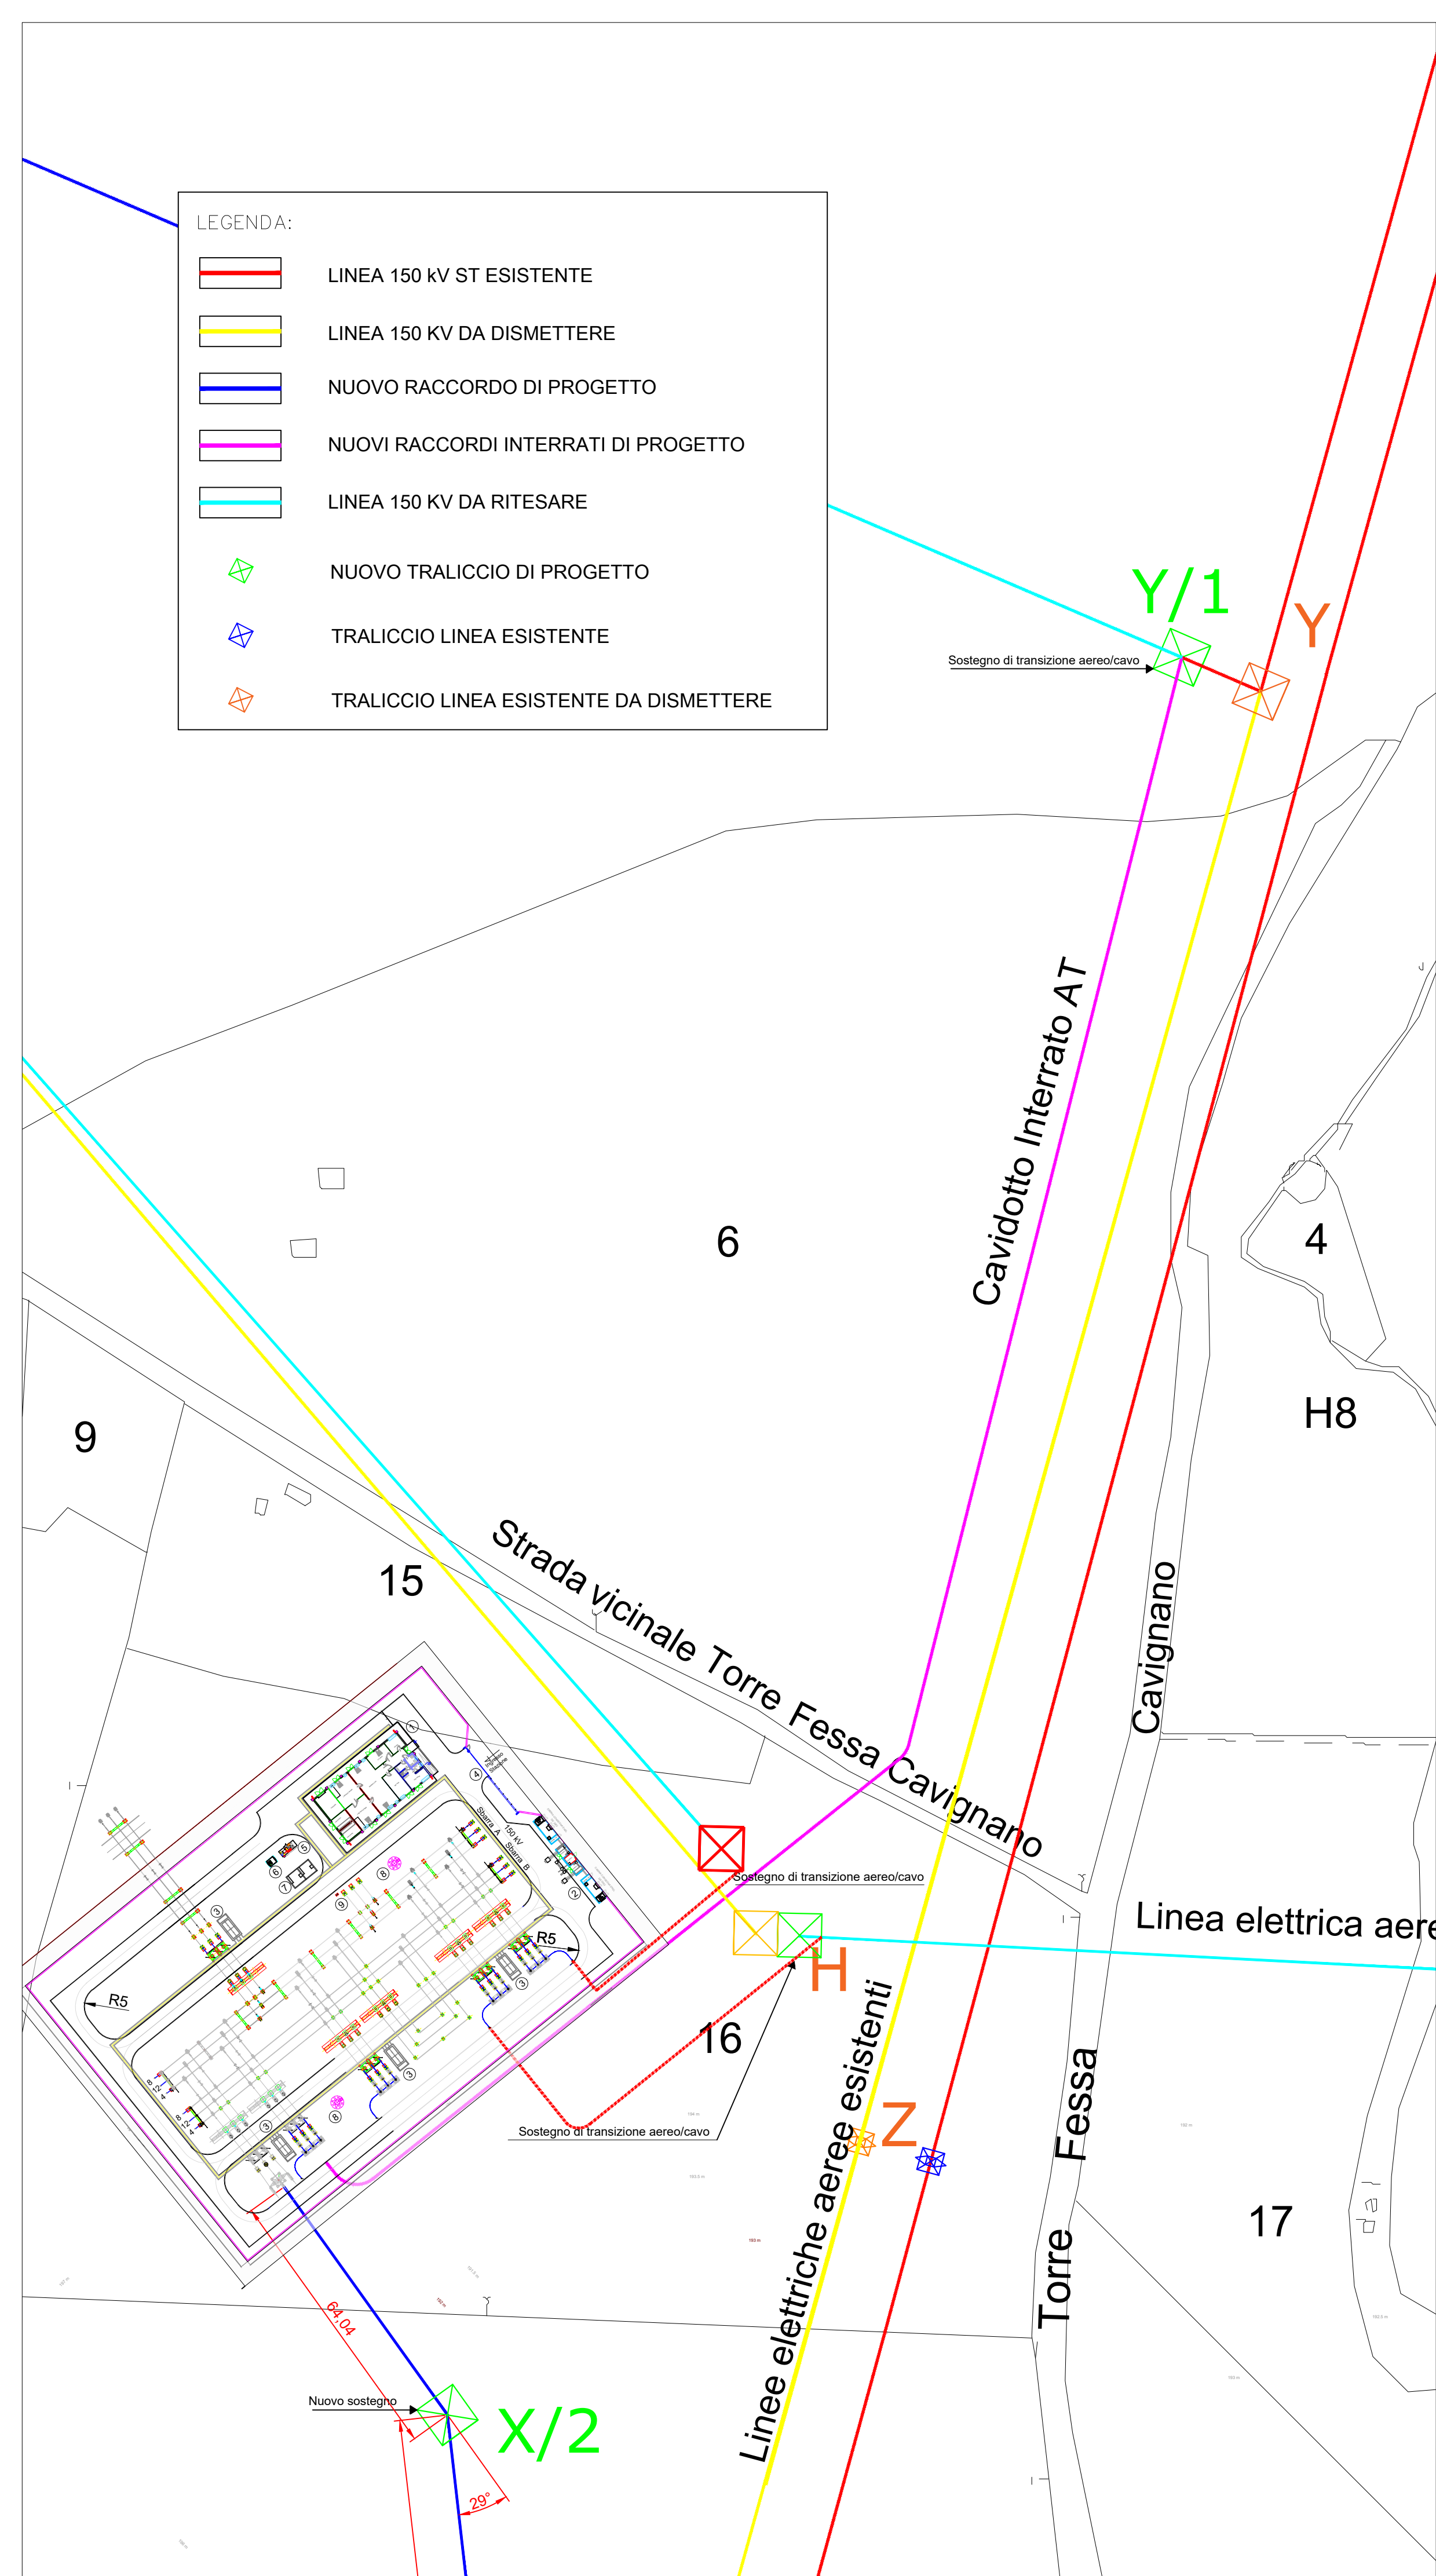


POSA CAVO AT SOTTO STRADA ASFALTATA

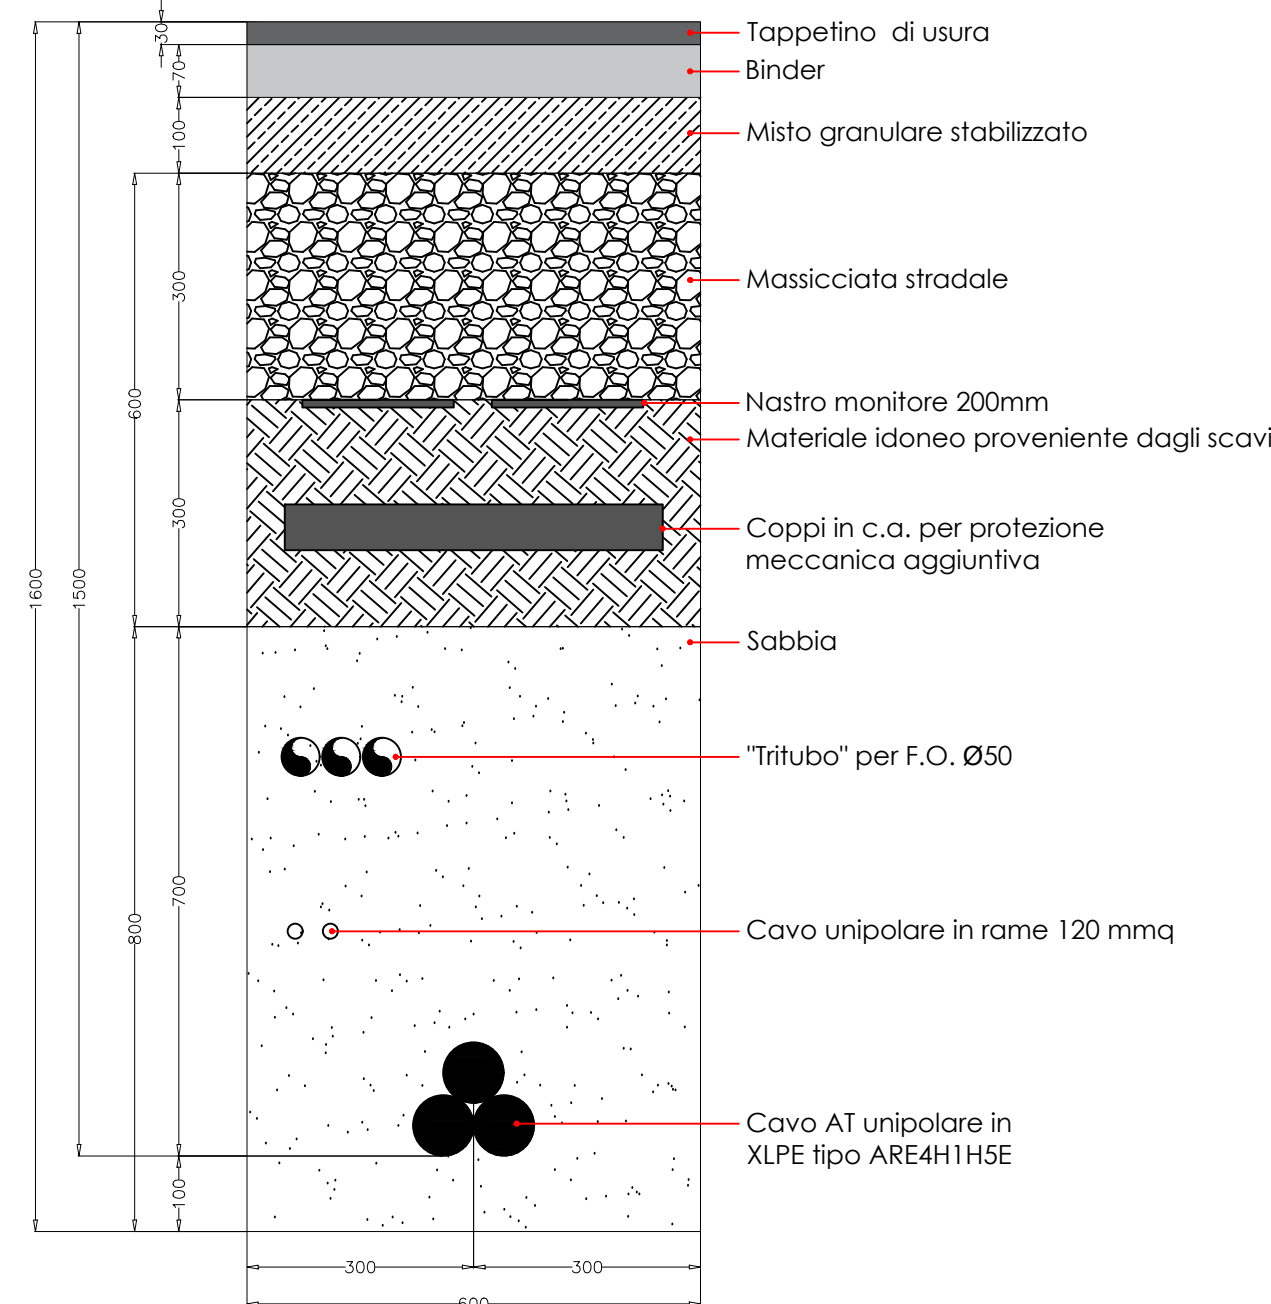

POSA CAVO AT SOTTO TERRENO VEGETALE

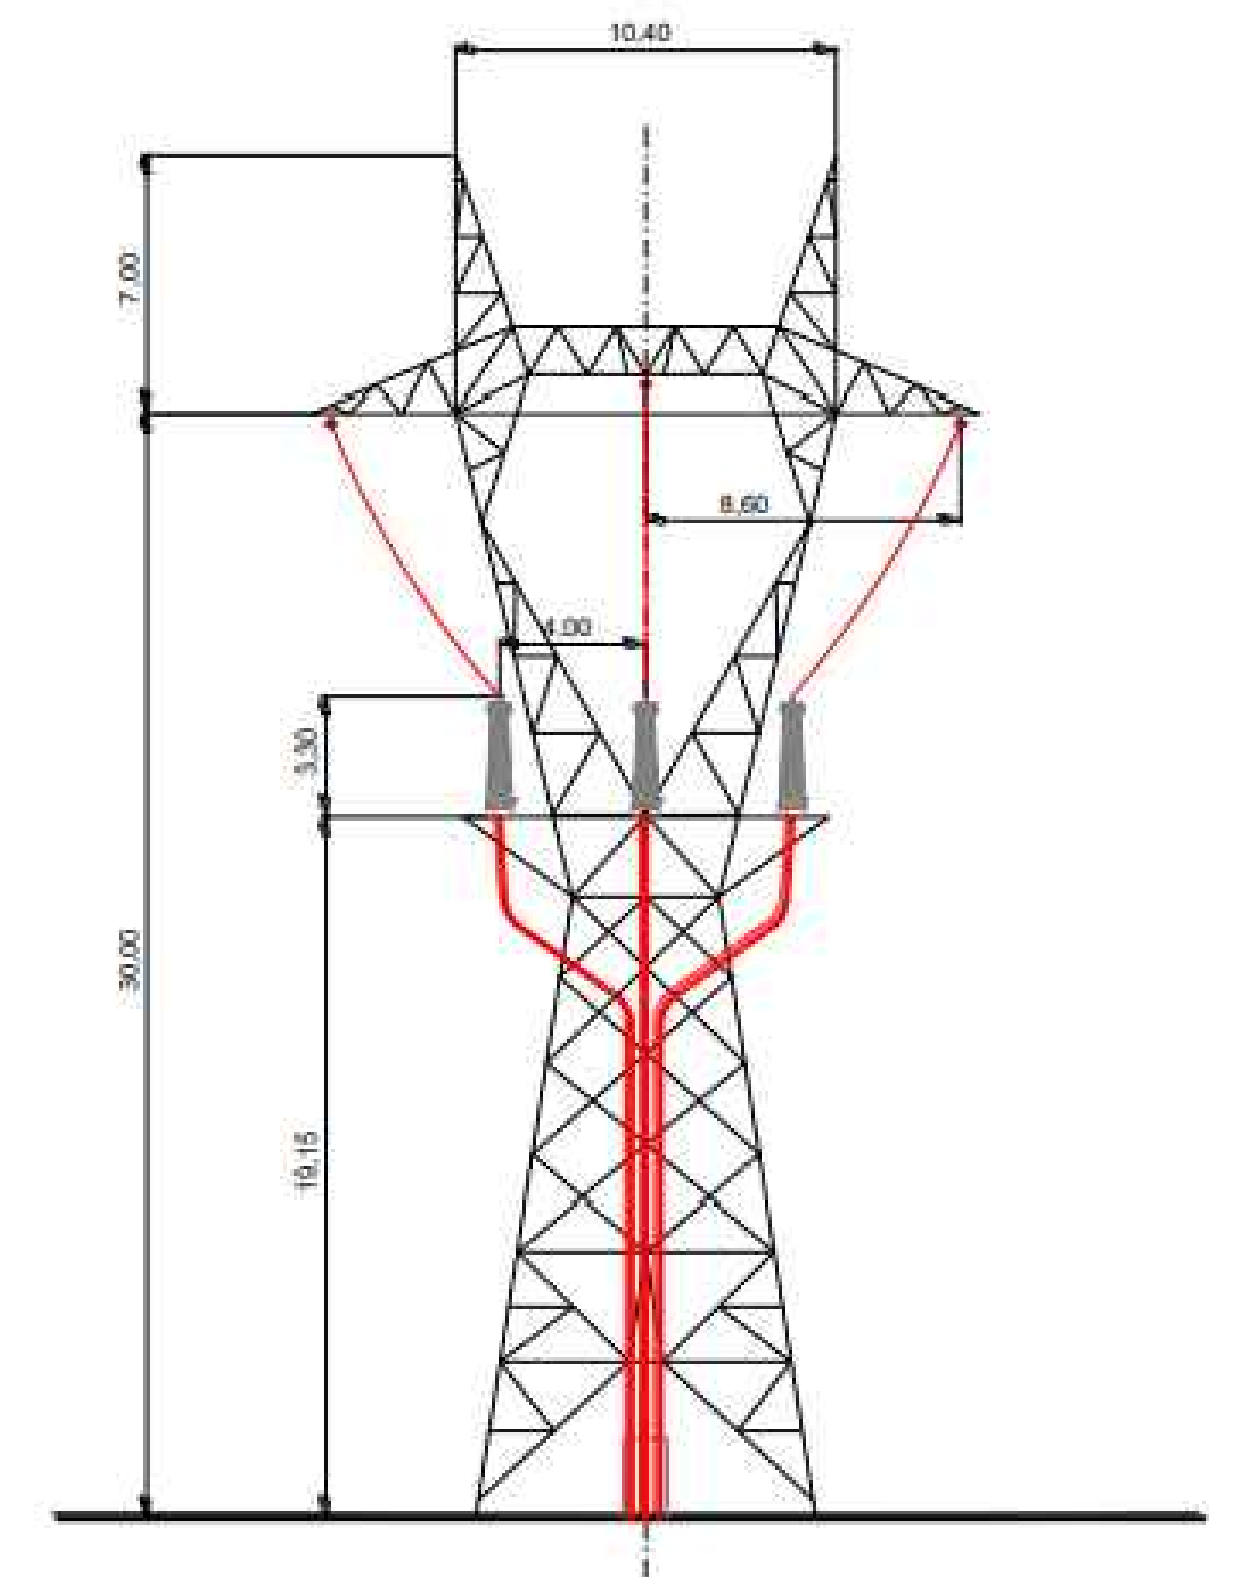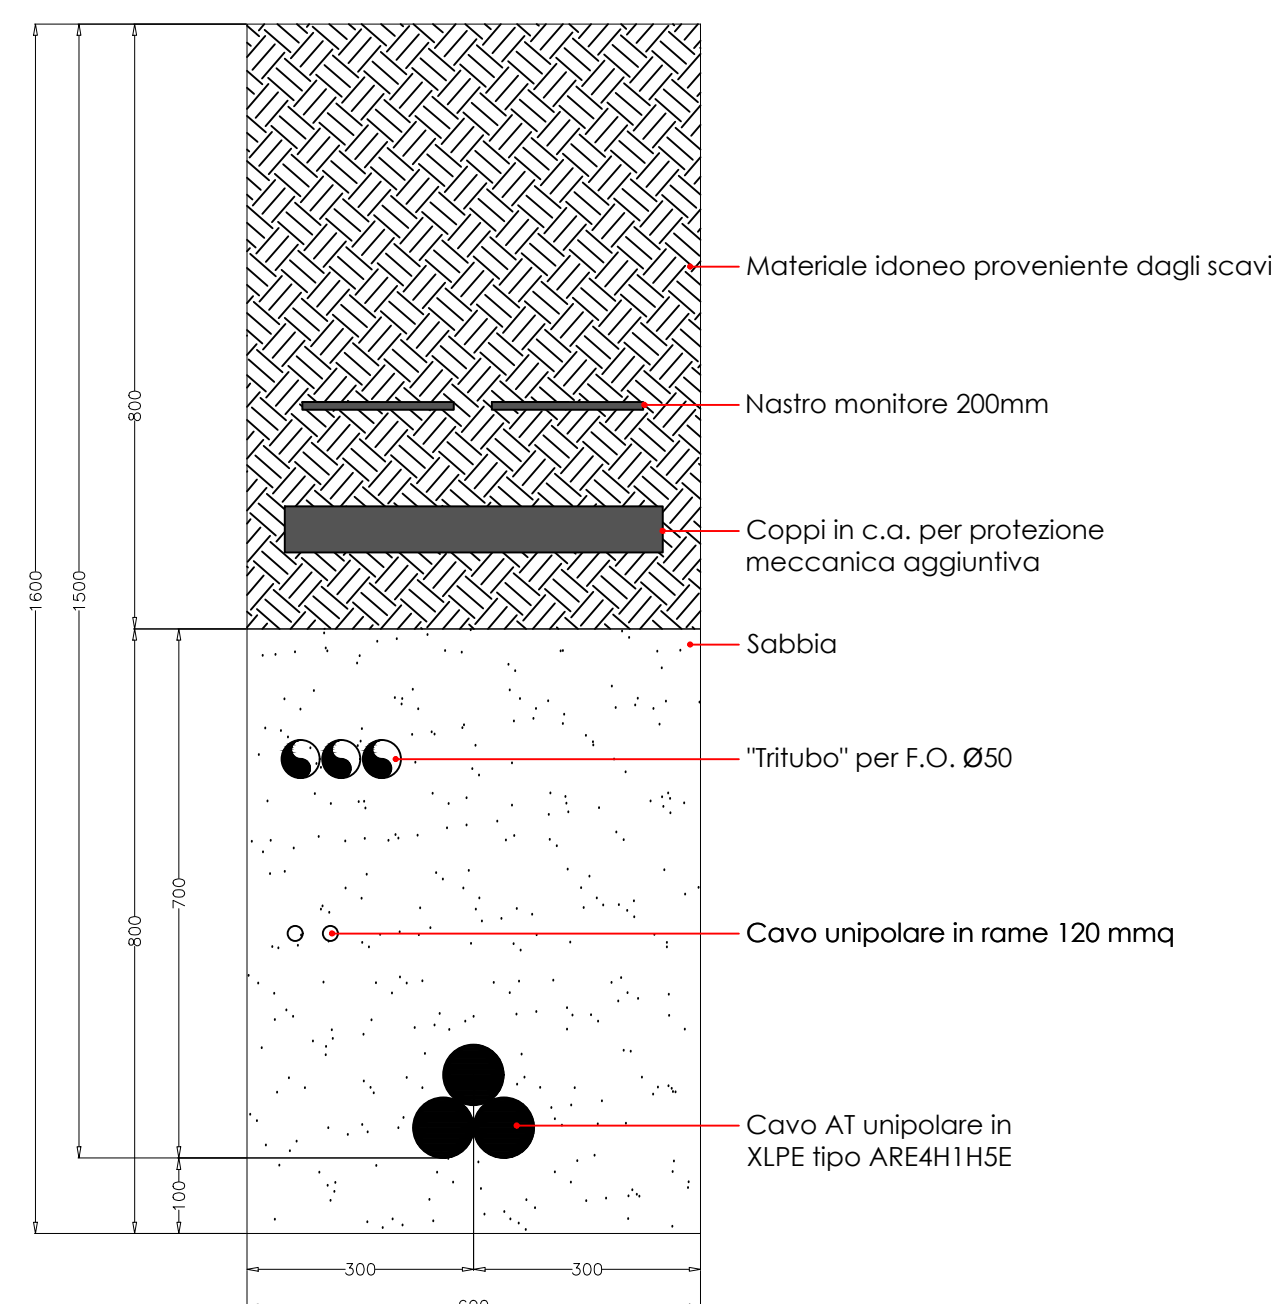



**CITTA' DI PALIANO**

**Impianto Agrovoltaico "Paliano"**  
 della potenza di 24 MW in AC e 24,16 MWp in DC  
**PROGETTO DEFINITIVO**



COMMITTENTE: **PALIANO SRL**  
 PALIANO SRL  
 Galleria Vintler, 17 - 39100 Bolzano  
 P.I.: 03128640210  
 Tel: 0039 02 45440820

PROGETTAZIONE: **MATE System srl**  
 Via Papa Pio XII, n.8 - 70020 Cassano delle Murge (BA)  
 tel. +39 080 3072072  
 mail: info@matesystemsrl.it | pec: matesystem@pec.it

PROGETTISTA: Dott. Ing. Francesco Ambron (Direttore Tecnico)  
 LEGALE RAPPRESENTANTE: Geom. Damiano Baldassarre




**PD**

PROGETTO DEFINITIVO

**SEZIONE DEL CAVIDOTTO AT INTERRATO**

Tavola: 13B\_04

Filename: 20210606\_PTO\_13B\_04

Data 1°emissione:	Redatto:	Verificato:	Approvato:	Scala:	Protocollo Tekne:
Luglio 2021	TERLIZZI	SPINELLI	TERLIZZI	<b>Varie</b>	<b>TKA729</b>
1 18/11/2021	TERLIZZI	SPINELLI	TERLIZZI		
2 22/09/2022	ADORNO	ADORNO	AMBRON		
3 23/12/2022	MEMEO	ADORNO	AMBRON		
4 03/04/2023	ADORNO	ADORNO	AMBRON		