SEZIONE A–A (1:25)

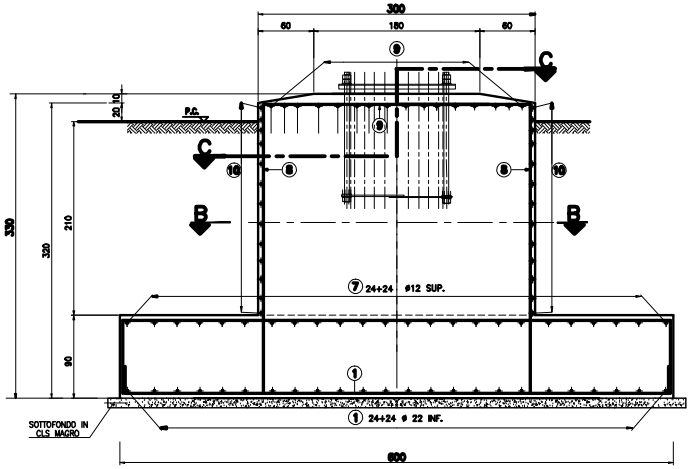

SEZIONE C–C (1:25)

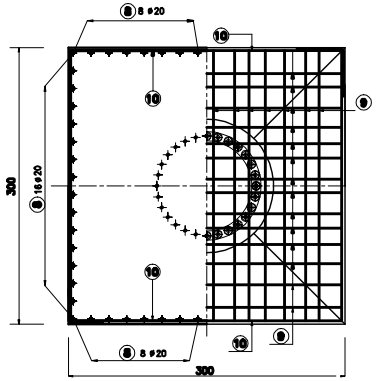

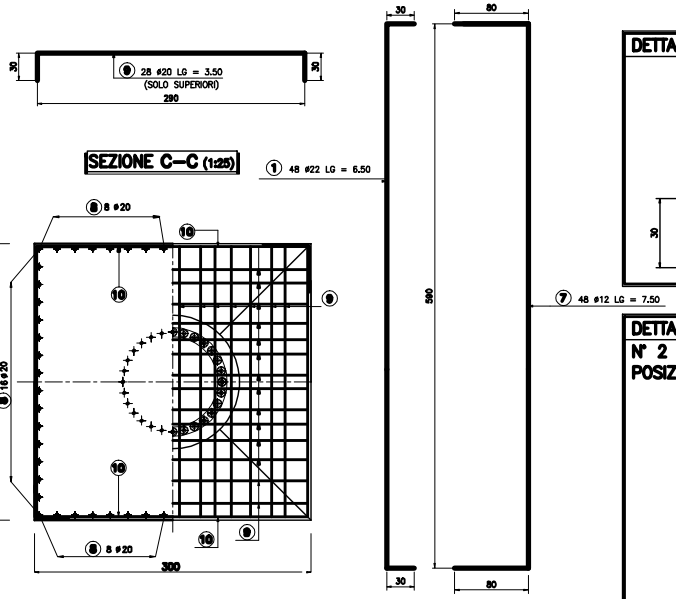

DETTAGLIO DELLA PROTEZIONE DEI TIRAFONDI

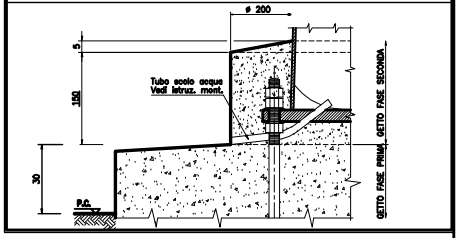

DETTAGLIO GANCIO DI AMARRO

N° 2 GANCI IN FeB 44 K CONTRAPPOSTI ø20
POSIZIONATI SU ASSE LINEA

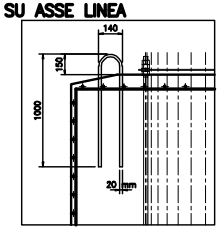

SEZIONE B–B (1:25)

(LA VISTA INTERALE E' SIMMETRICA)

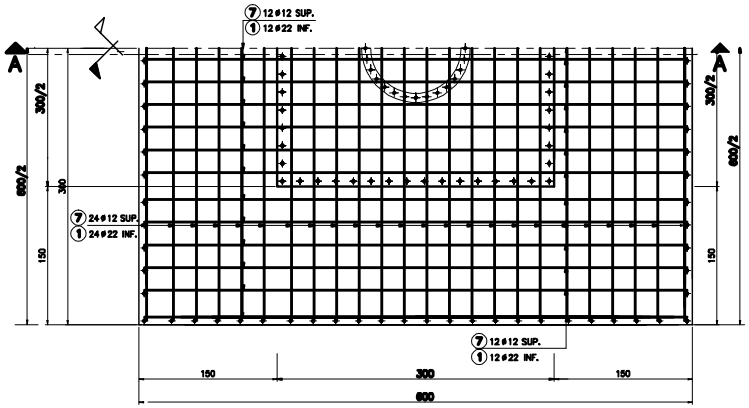

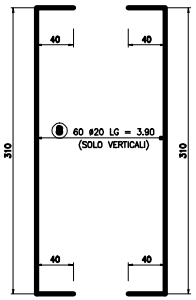

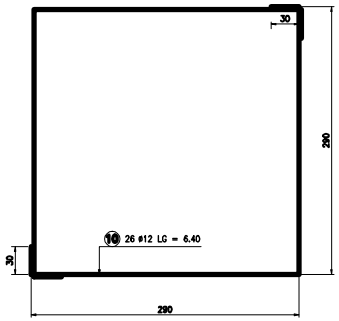

DISTINTA DI TAGLIO ARMATURA FONDAZIONE

MARCA	DIAMETRO (ø)	N° PEZZI	LG. TAGLIO mtl	LG. TOT. mtl	PESO KG.
1	22	48	6.50	312.0	931.02
7	12	48	7.50	360.0	319.6
8	20	60	3.90	234.0	577.0
9	20	28	3.50	98.0	241.7
10	12	26	6.40	166.4	147.7
	PESO TOTALE ARMATURA				2217.0 KG.

REV.	EDIZIONE	DATA	ESEGUITO	VERIFICATO	APPROVATO
3					
2					
1					
	EMISSIONE	30/07/08	ZANETTI	ROSSI	CHIUSSI

NUMERO E DATA ORDINE: SAP 3000025297 del 18/03/2008

SIDERPALI
PALI TUBOLARI S.r.l. - Loc. Sciciliola SIC
ZONA AREA 18 CIVITA
Ph. 39-0775-7799 Fax. 39-0775-769526
E-MAIL: engineering@siderpali

REVISIONE N.	DATA	DESCRIZIONE	ESEGUITO	VERIFICATO	APPROVATO
00	30/07/08	Prima emissione			

TIPOLOGIA DELL'ELABORATO: DIS. COSTRUTTIVO	CODIFICA DELL'ELABORATO: FPT600
PROGETTO: LINEA 132 kV VAL D'OSSOLA SUD	TITOLO: LINEE 132/150 kV UNIFICATE TUBOLARI MONOSTELO
RIGNATO DN. DOC. TERNA:	DISEGNO COSTRUTTIVO FONDAZIONE
PSS0/R600	DISEGNO FONDAZIONE 7
CLASSIFICAZIONE DI SICUREZZA:	

NOME DEL FILE	SCALA DIS	FORMATO	SCALA	FOGLIO
FPT600_fdn.dwg	1 mm = NA mm	NA	NA	1 / 1

Questo documento contiene informazioni di proprietà Terna S.p.A. e deve essere utilizzato secondo i termini di un accordo di riservatezza o di licenza ad esso applicabile. Il documento non può essere riprodotto o divulgato a terzi senza il preventivo consenso di Terna S.p.A.
This document contains information proprietary to Terna S.p.A. and it will have to be treated exclusively in the purposes for which it has been furnished. Without prior consent of ownership or reproduction without the written permission of Terna S.p.A. is prohibited.

FDZ–ND30.dwg