
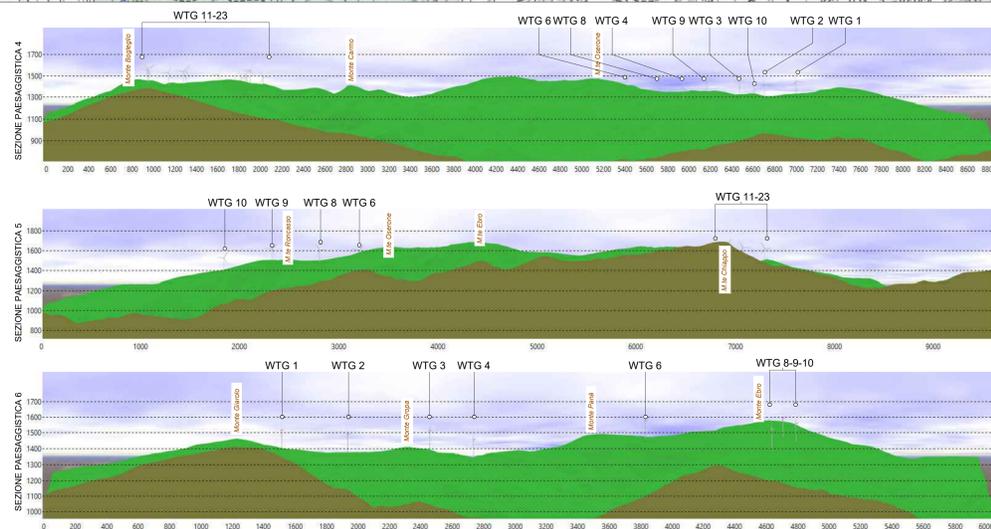
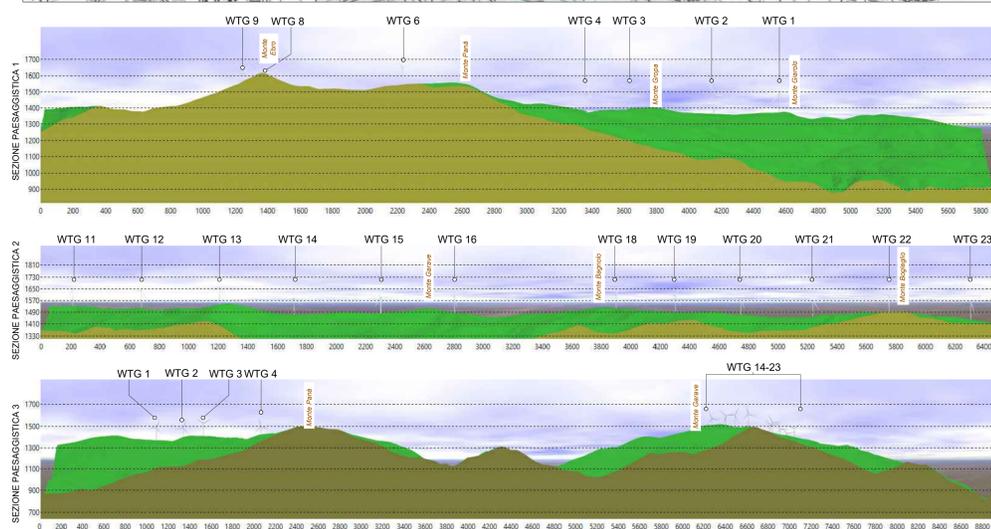


CARTA I.G.M.  
SCALA 1:10.000

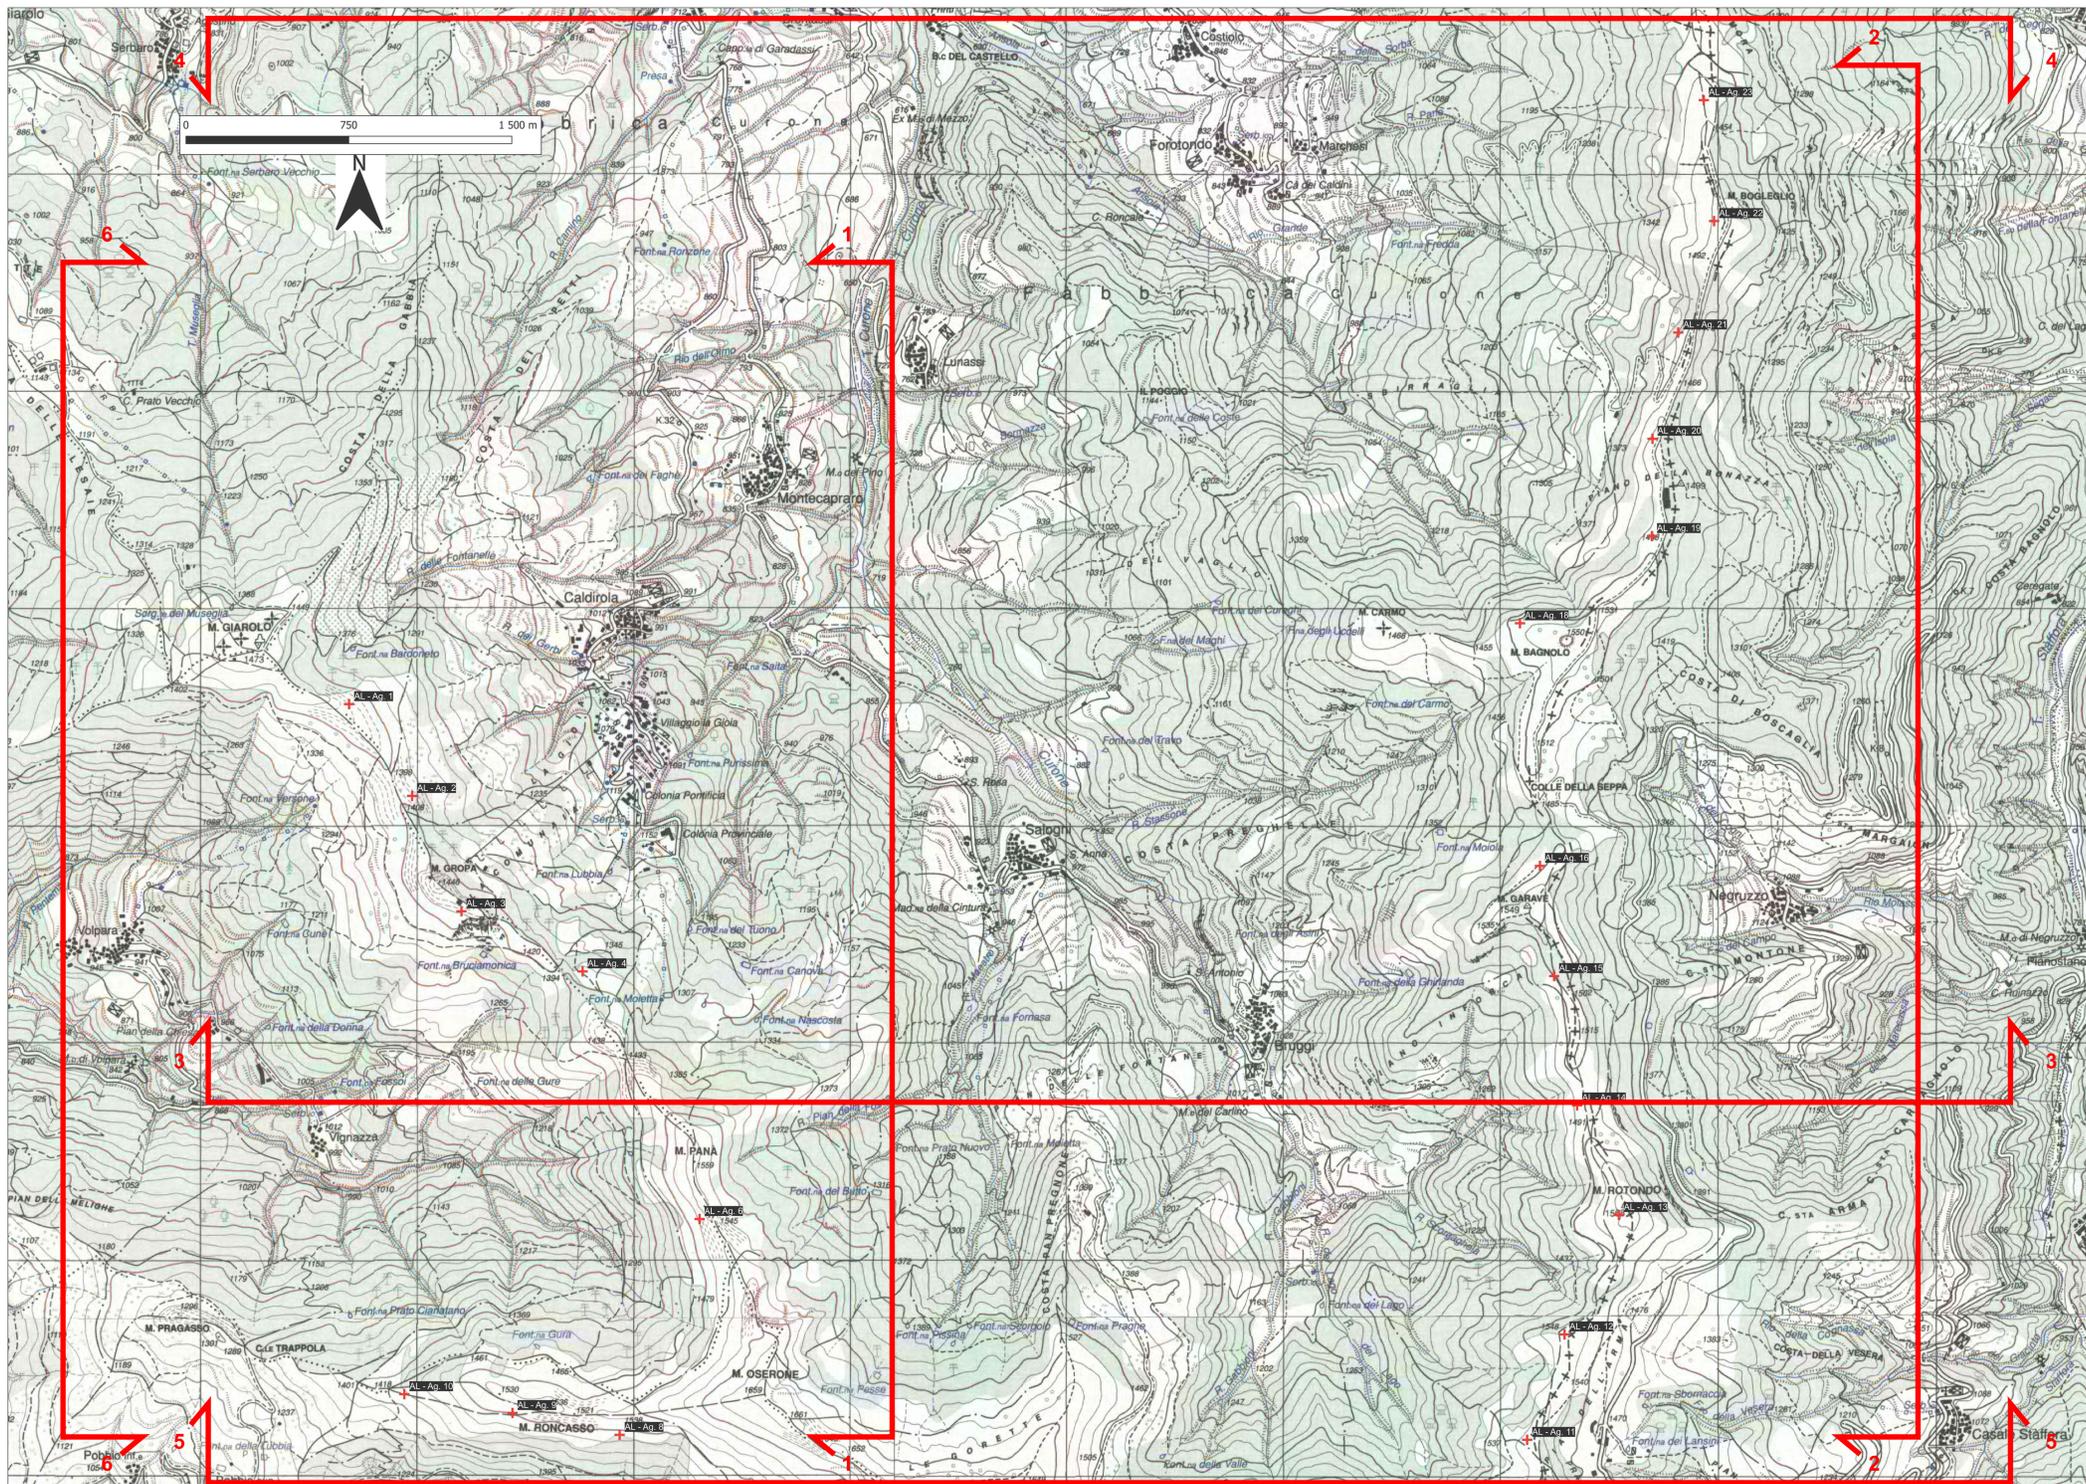

## PARCO EOLICO MONTE GIAROLO

Il Committente:  Sede Legale: via Aldo Moro n. 28  
25043, Breno (BS)  
P.IVA e C.F. 04324160987

Oggetto:  
INTEGRAZIONE DOCUMENTALE  
Titolo:  
SEZIONI PAESAGGISTICO AMBIENTALI

Il Progettista  
  
Ing. Silvio Mario Bauducco

Data	Emis.	Aggiornamento	Data	Contr.	Data	Autor.
03/2024	MB	Emissione	03/2024	FO	03/2024	SMB

Commessa	Tip. Impianto	Fase Progetto	Disciplina	Tip. Doc.	Titolo	N. Esib.	REV
22100	EO	I08-00	GN	D	13-8	0001	A

PROGETTAZIONE EDILE, AMBIENTALE, STRUTTURALE ED IMPIANTISTICA A CURA DI:  
I Tecnici: Coord. gruppo di progettazione  
Ing. Silvio Mario Bauducco  
Collaboratori:  
Geom. Benzonzi Manuel  
Per. Ind. Biasin Emanuele  
Ing. Cochiuso Felice  
Arch. Ostino Paolo  
Arch. Pelleri Martina  
 Sede Amministrativa via Marconelli, 23 10024 Moncalieri (TO)  
tel 011 8029113 - 011 8029975 e-mail: amministrazione@bautel.it  
Sede operativa Torino - via Marconelli, 23 10024 Moncalieri (TO)  
Sede operativa Genova - via Bandiera, 24 16121 Genova (GE)

File: Tavola sezioni paesaggistiche.rvt  
TUTTI I DIRITTI SONO RISERVATI - Questo documento è il proprietà esclusiva del progettista e il riduce su quale è messo ogni diritto. Per questo documento non può essere copiato, riprodotto, comunicato o divulgato ad altri o usato in qualsiasi maniera, riservando per l'apertamente, senza autorizzazione scritta dalla stesso progettista.