


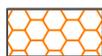

LEGENDA

1. SUPERFICI ARTIFICIALI

-  1.1.2. Zone residenziali a tessuto discontinuo e rado
-  1.2.1.1. Aree industriali e commerciali
-  1.2.1.2. Aree dei servizi pubblici e privati
-  1.2.2. Reti stradali, ferroviarie ed infrastrutture tecniche
-  1.3.1. Aree estrattive
-  1.3.3. Cantieri
-  1.4.1.1. Aree verdi di pertinenza stradale
-  1.4.2. Aree ricreative sportive

2. SUPERFICI AGRICOLE UTILIZZATE


-  2.1.1. Seminativi in aree non irrigue
-  2.2.3. Oliveti
-  2.4.2. Sistemi colturali e particellari complessi
-  2.4.3. Aree prevalentemente occupate da colture agrarie con presenza di spazi naturali importanti

3. TERRITORI BOSCATI ED AMBIENTI SEMI-NATURALI

-  3.1.1. Boschi di latifoglie
-  3.2.2. Brughiere e cespuglieti
-  3.2.4. Aree a vegetazione boschiva ed arbustiva in evoluzione

5. CORPI IDRICI

-  5.1.1. Corsi d'acqua, canali e idrovie
-  5.1.2. Bacini d'acqua

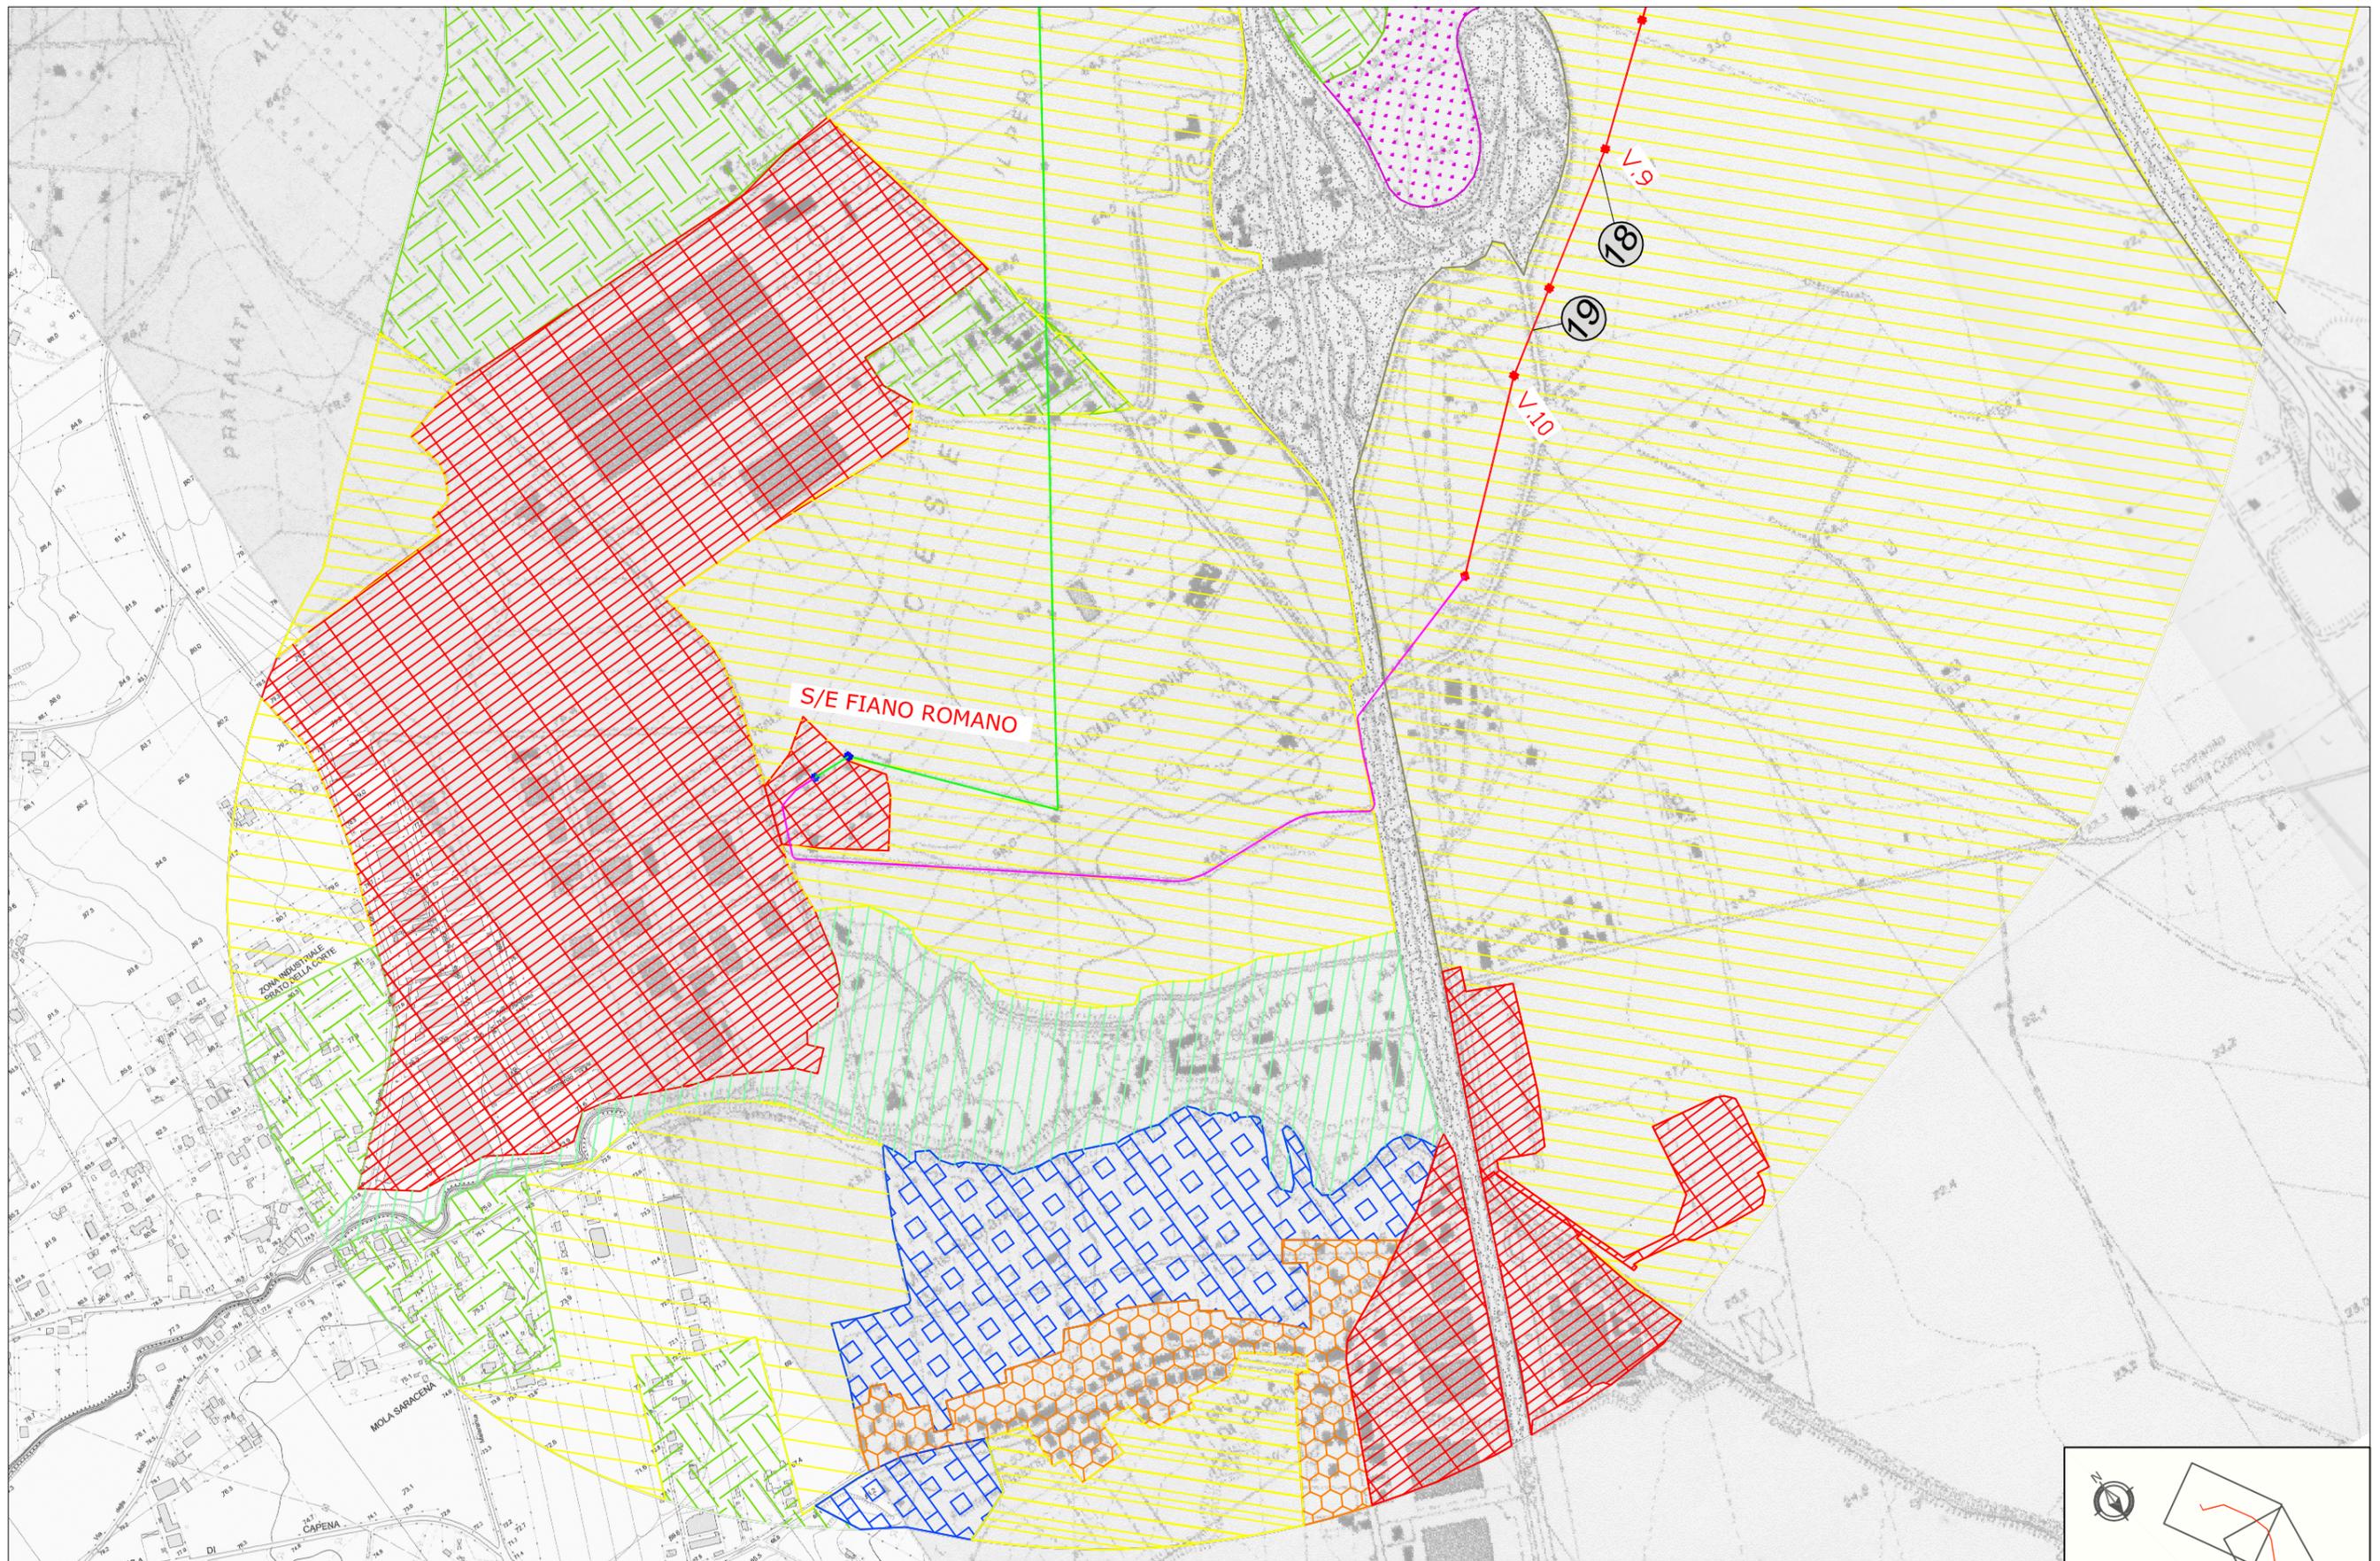

LEGENDA

- Tracciato elettrodotto a 150 KV IN PROGETTO
- Tracciato elettrodotto esistente da demolire
- Tracciato elettrodotto in cavo

 Opere attraversate



Dr. Agr. Riccardo F. M. Festa
 Consulenza Professionale
 Agricoltura Ambiente Zootecnia

**Rifacimento elettrodotto a 150 kV in semplice terna
 "Nazzano - Fiano"**


Inquadramento paesaggistico dell'opera su carta dell'uso del suolo

Disegnato:


Data: Dicembre 2011

Scala : 1:10.000

Fig.: 4.A

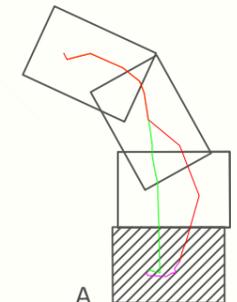

A

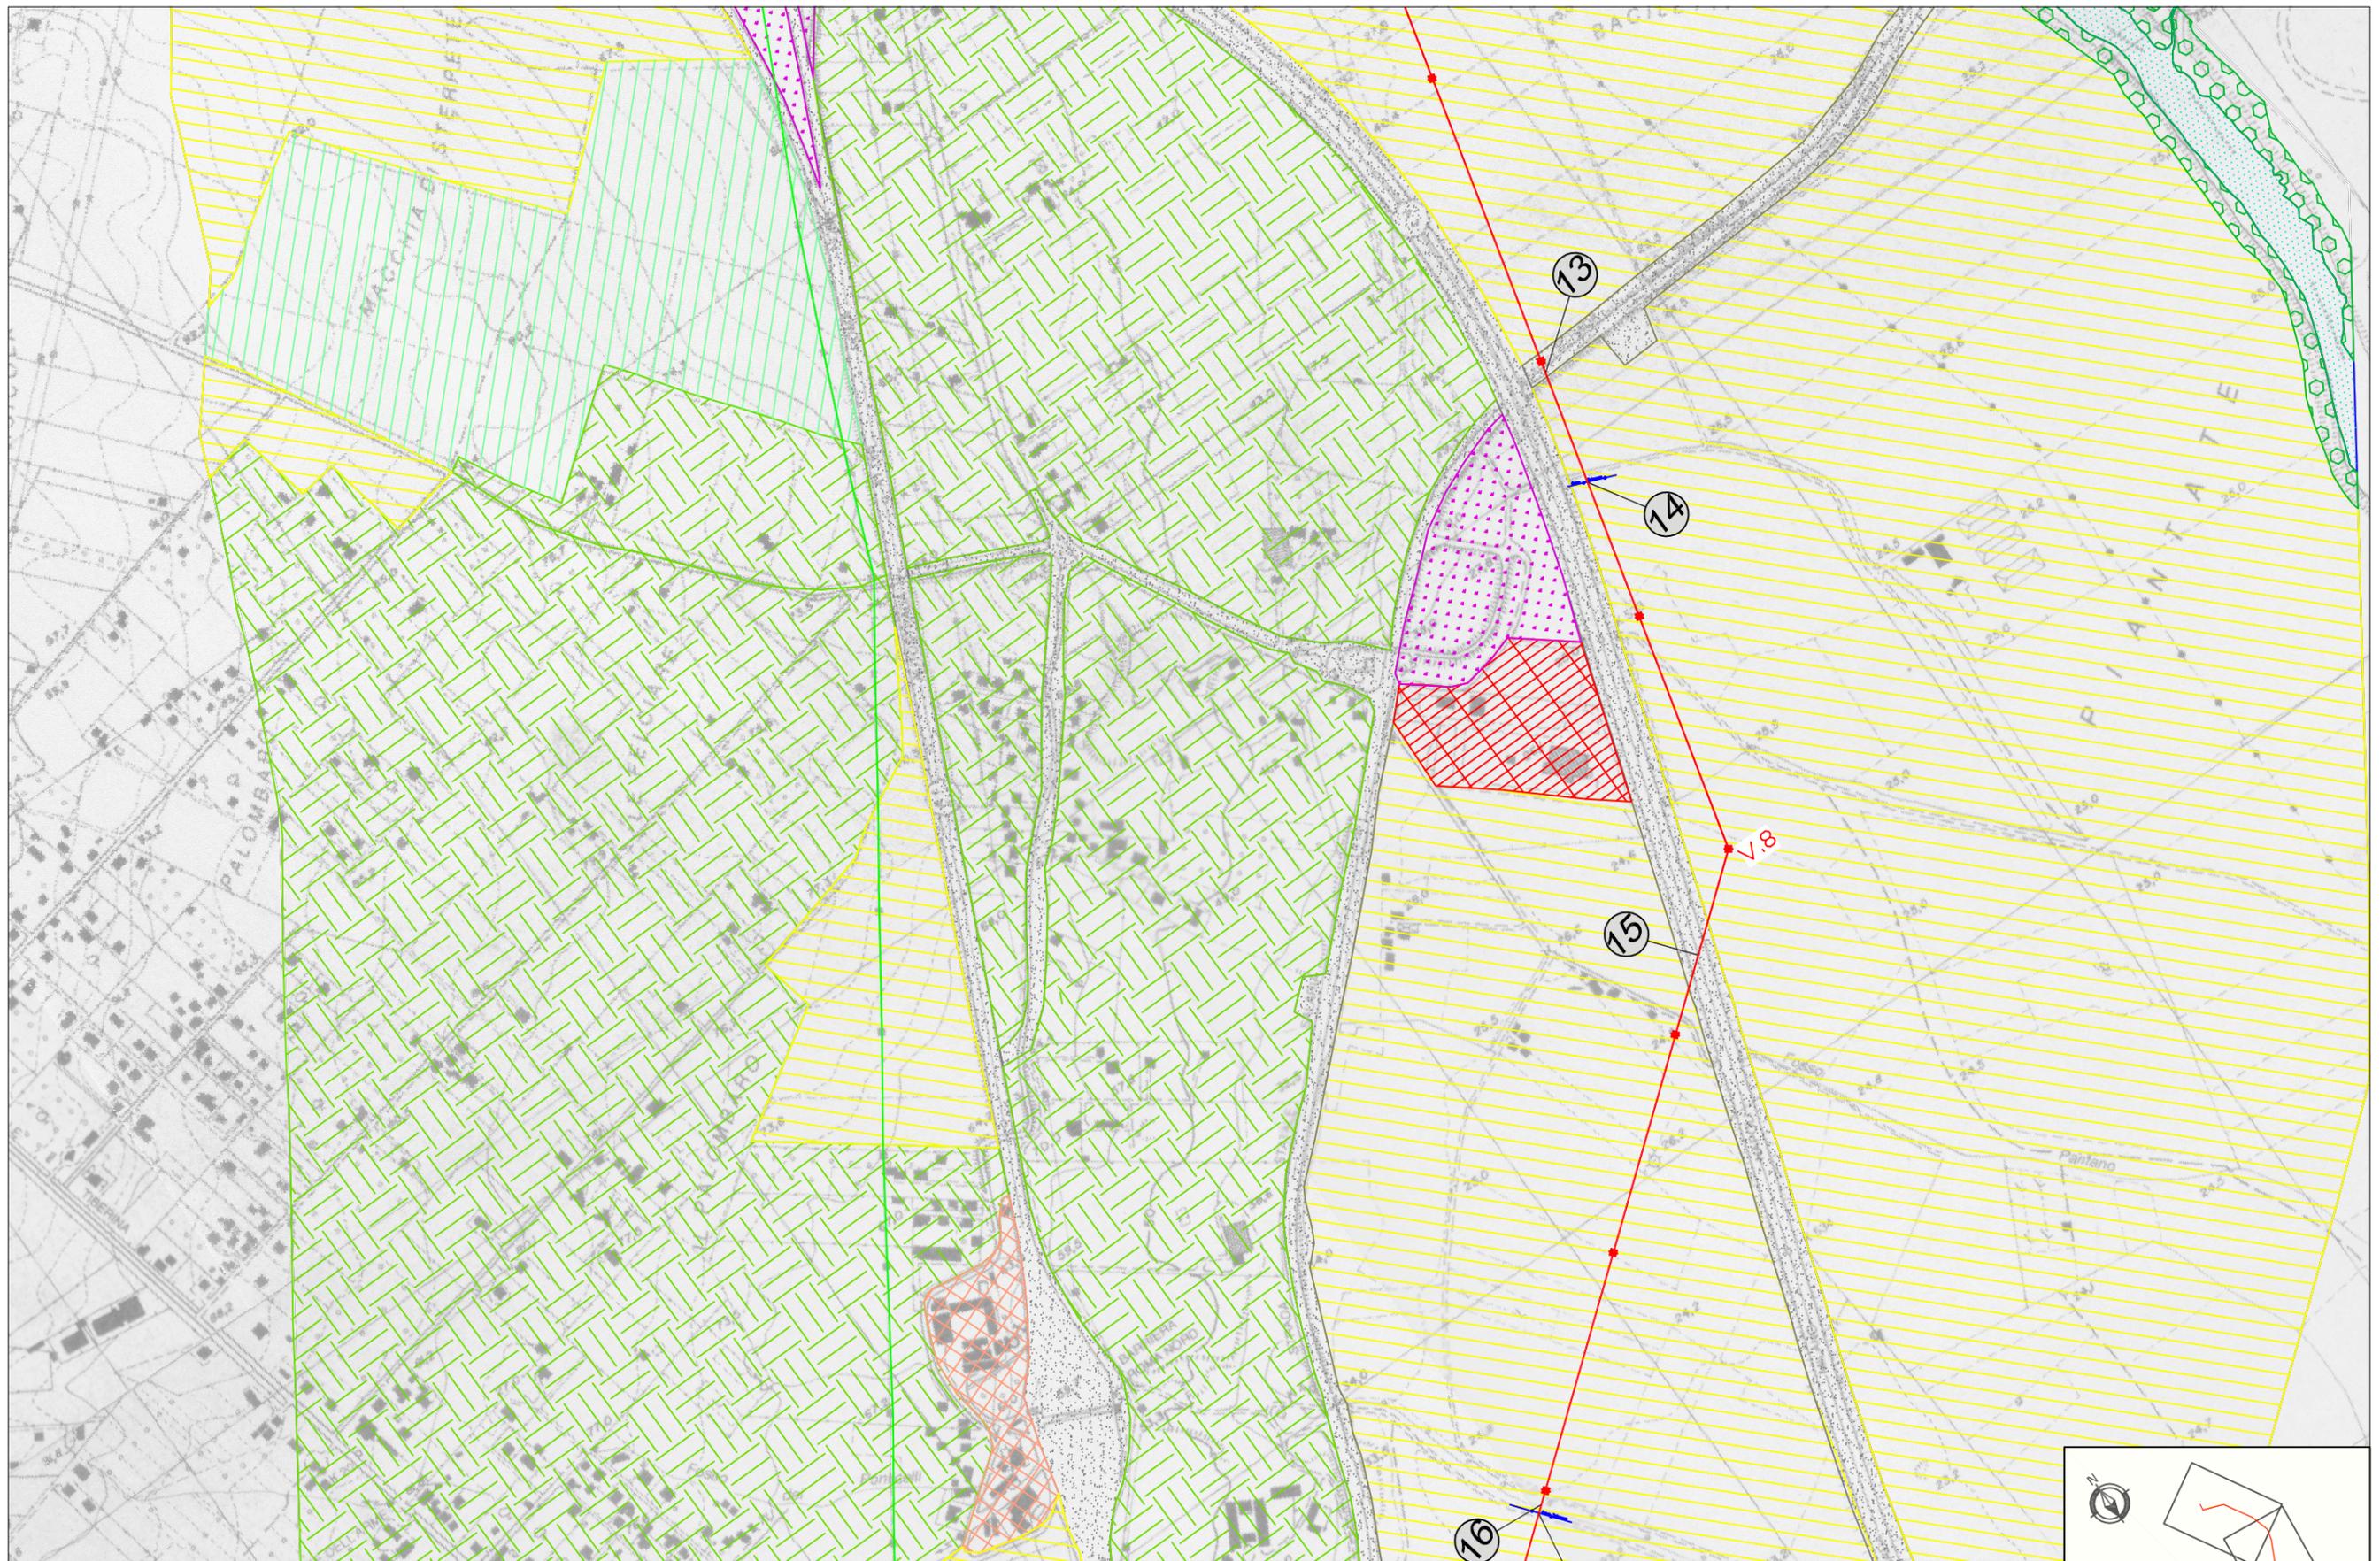

LEGENDA

- Tracciato elettrodotto a 150 KV IN PROGETTO
- Tracciato elettrodotto esistente da demolire
- Tracciato elettrodotto in cavo

 Opere attraversate



Dr. Agr. Riccardo F. M. Festa
Consulenza Professionale
Agricoltura Ambiente Zootecnia

**Rifacimento elettrodotto a 150 kV in semplice terna
"Nazzano - Fiano"**


Inquadramento paesaggistico dell'opera su carta dell'uso del suolo


Disegnato:

Data: Dicembre 2011

Scala : 1:10.000

Fig.: 4.B

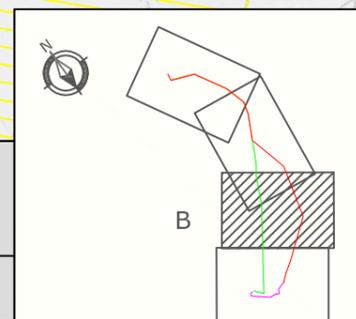

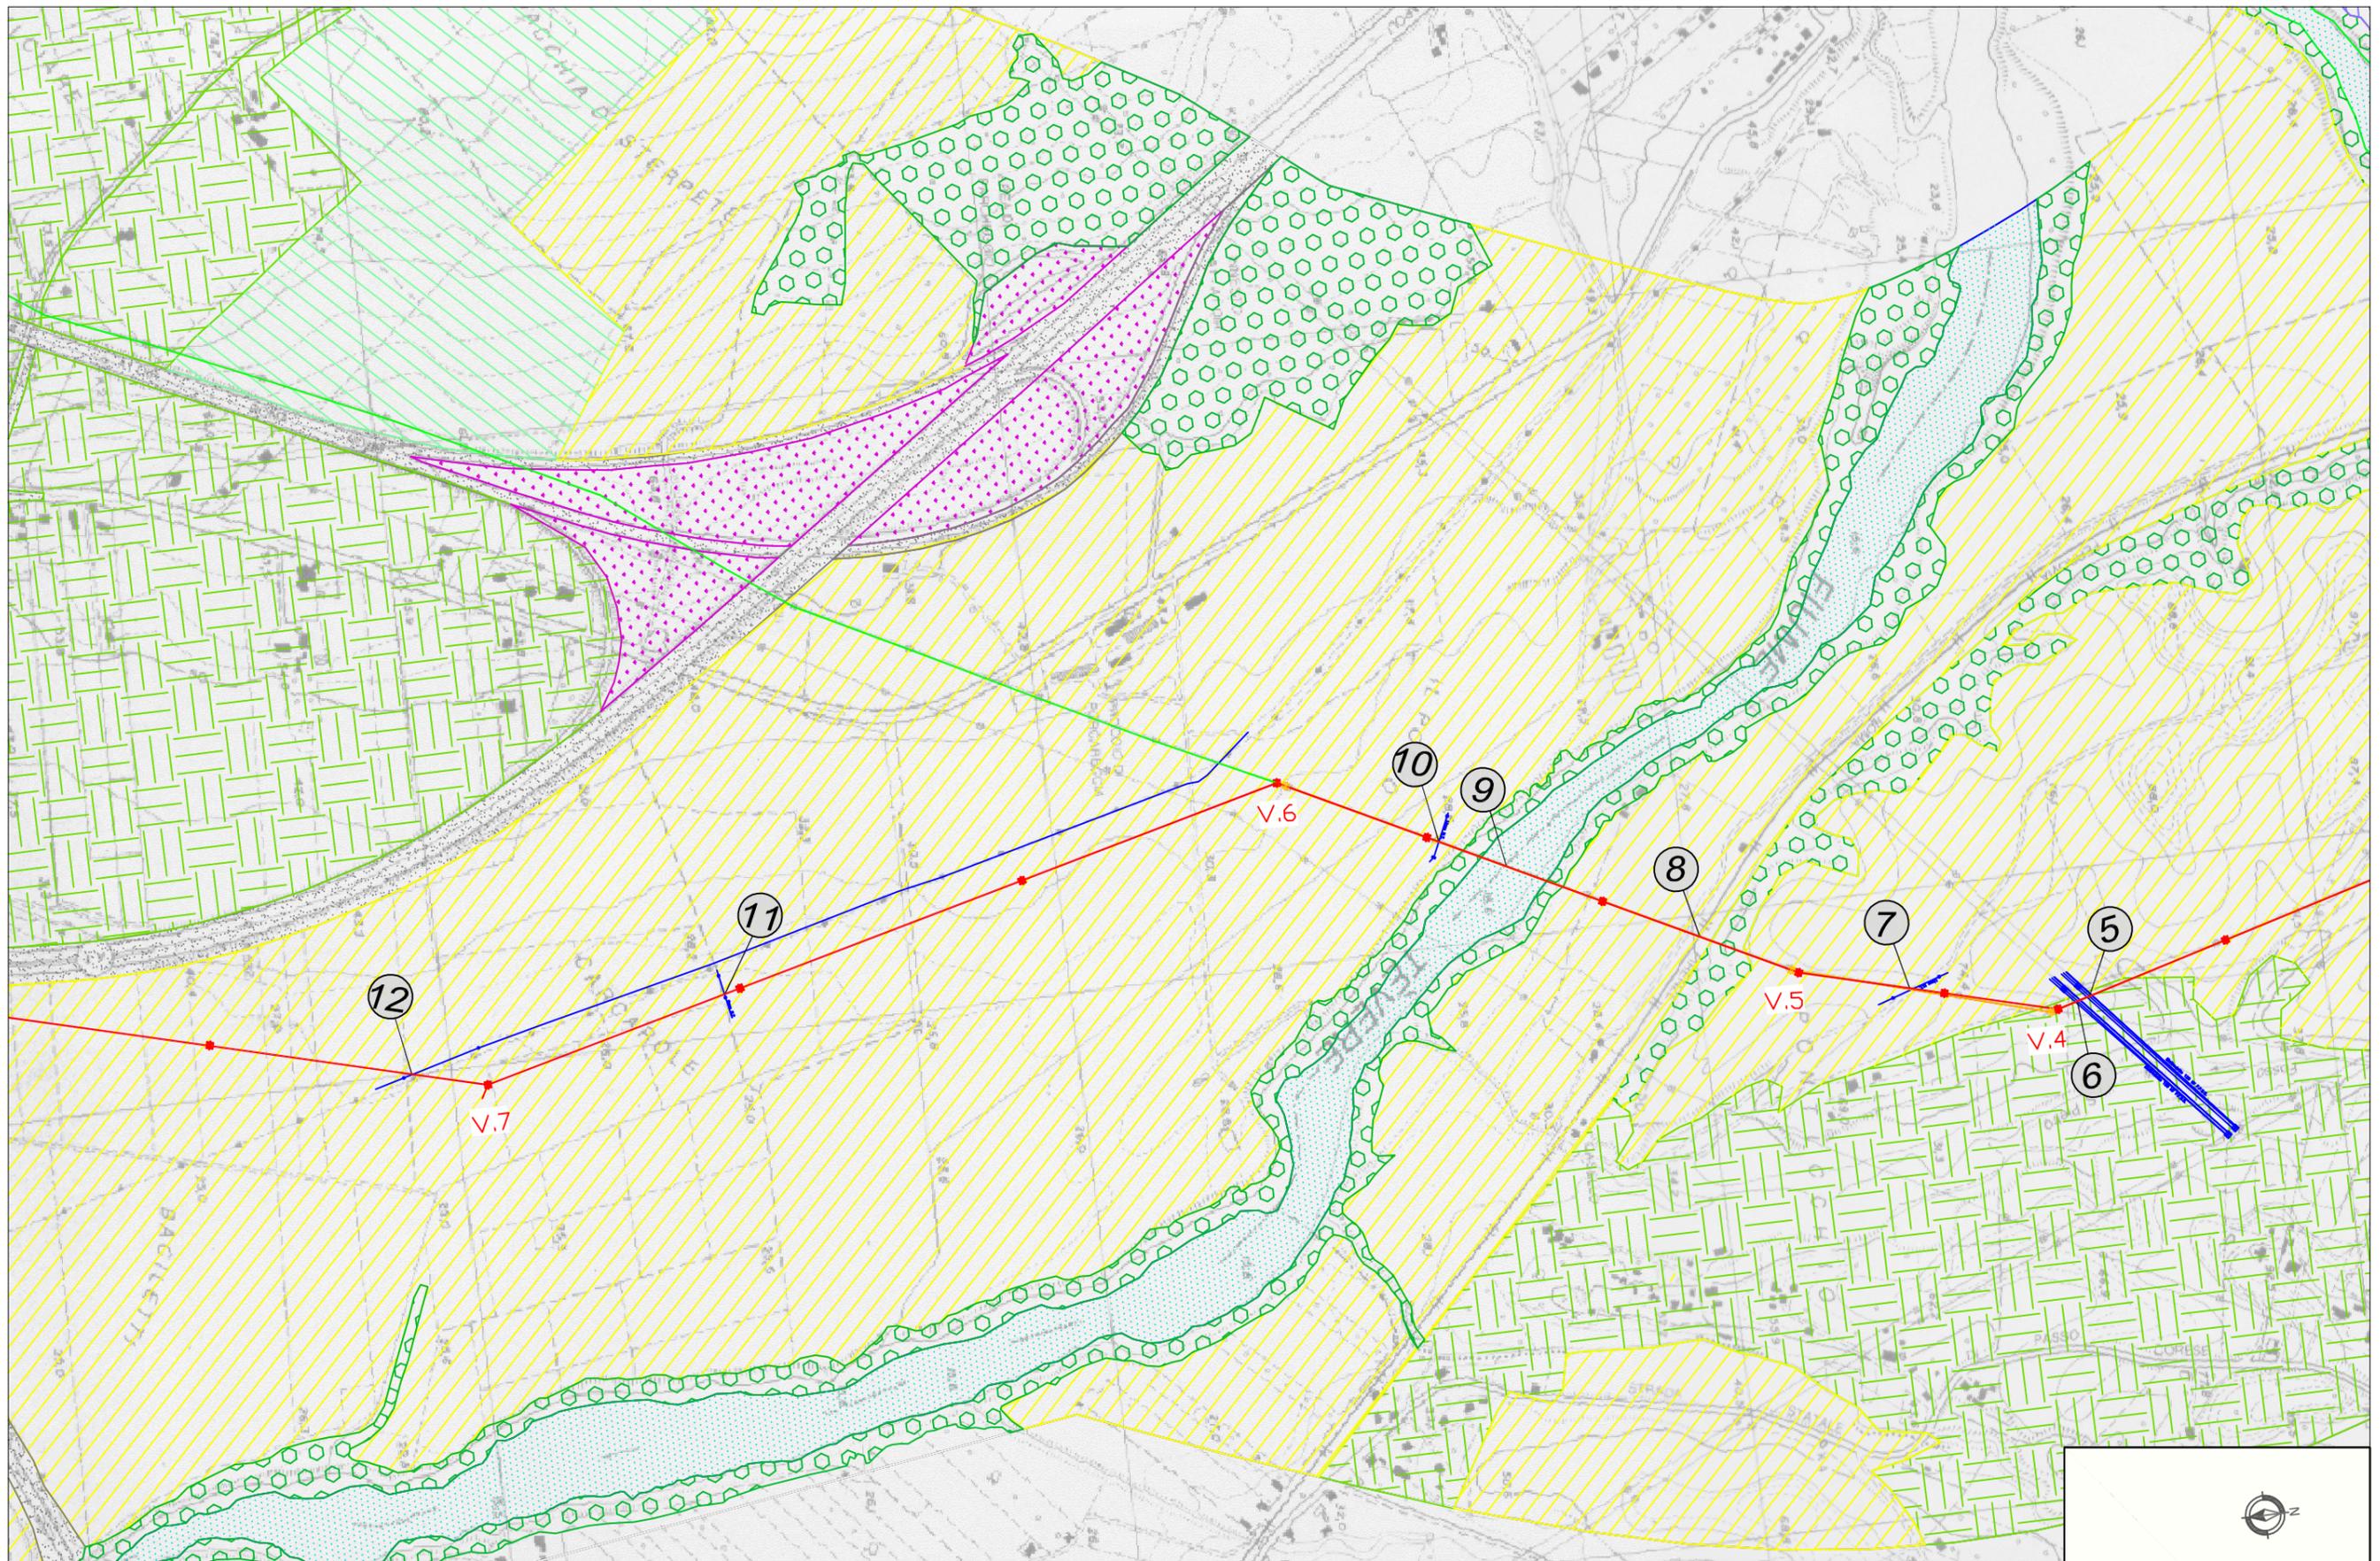

LEGENDA

- Tracciato elettrodotto a 150 KV IN PROGETTO
 - Tracciato elettrodotti esistenti non soggetti a variazioni
 - Tracciato elettrodotto da demolire con futura ricostruzione sul medesimo
 - Tracciato elettrodotto esistente da demolire
- (n) Opere attraversate



Dr. Agr. Riccardo F. M. Festa
Consulenza Professionale
Agricoltura Ambiente Zootecnia

**Rifacimento elettrodotto a 150 kV in semplice terna
"Nazzano - Fiano"**


Inquadramento paesaggistico dell'opera su carta dell'uso del suolo


Disegnato:

Data: Dicembre 2011

Scala : 1:10.000

Fig.: 4.C

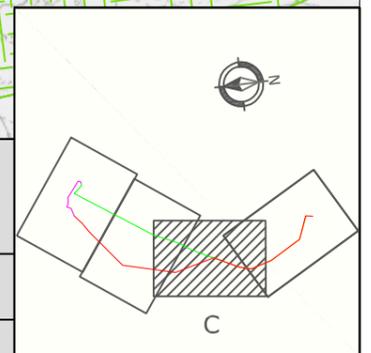

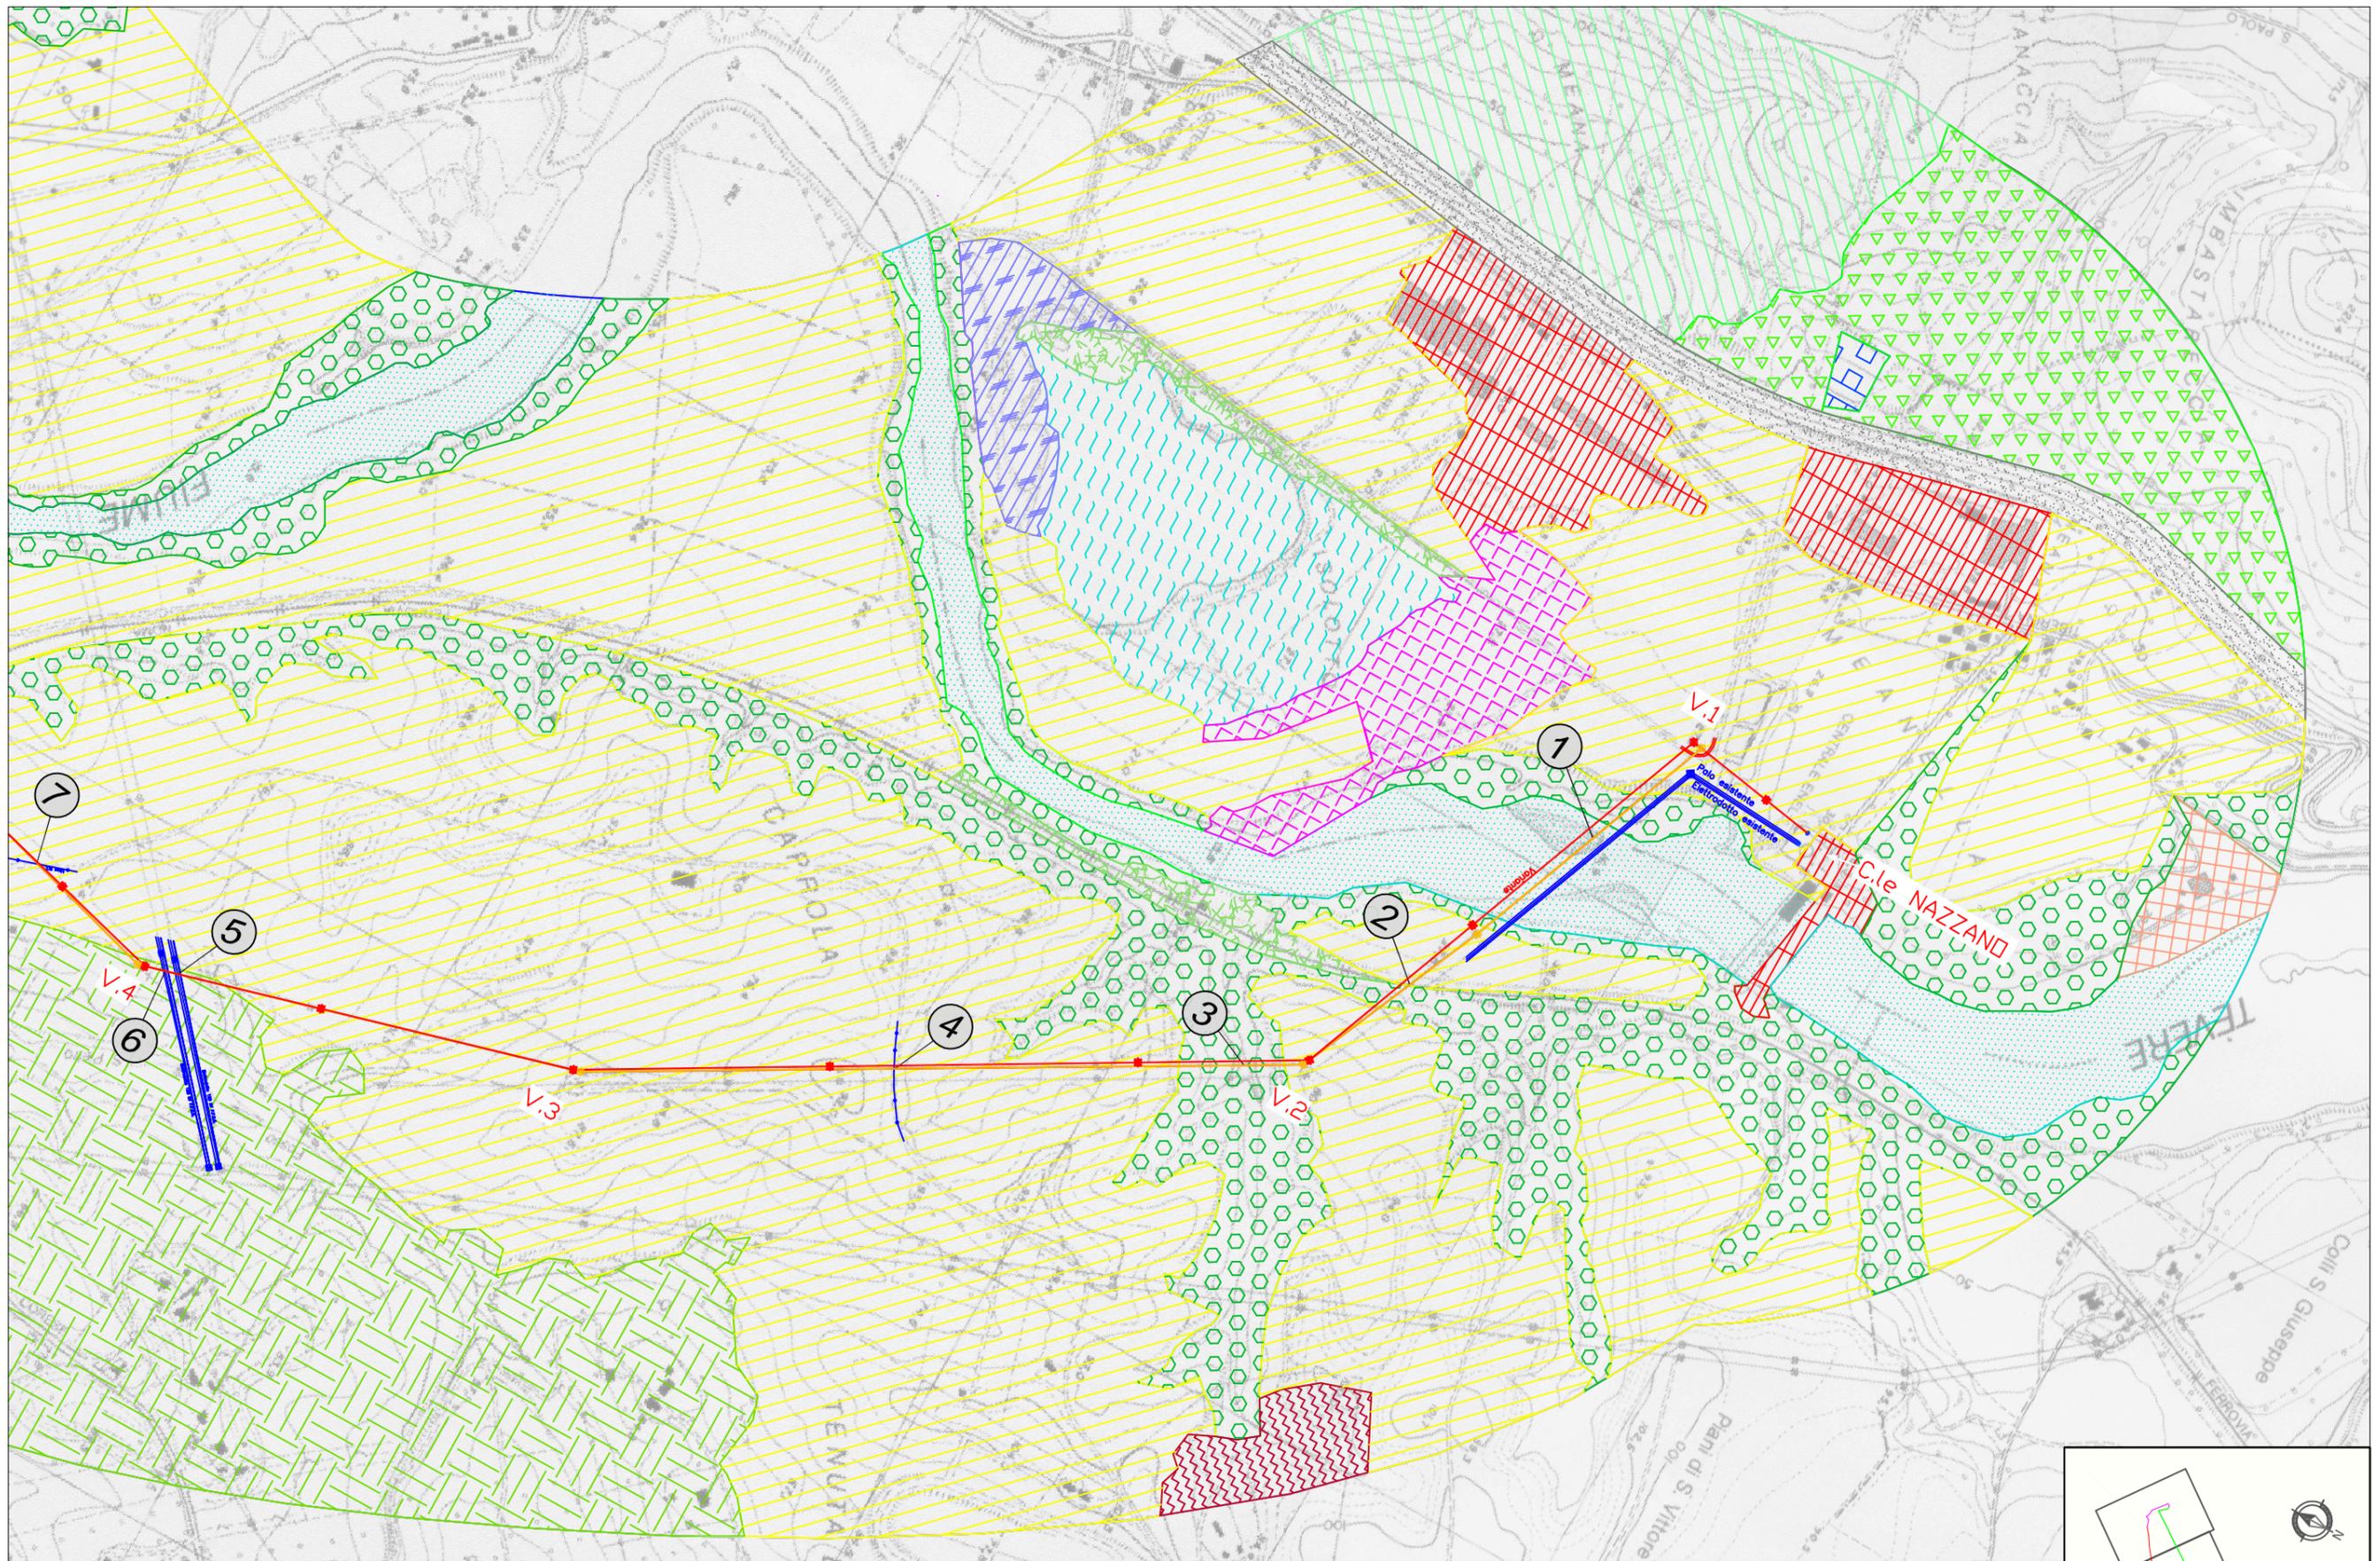

LEGENDA

- Tracciato elettrodotto a 150 KV IN PROGETTO
 - Tracciato elettrodotti esistenti non soggetti a variazioni
 - Tracciato elettrodotto da demolire con futura ricostruzione sul medesimo
 - Tracciato elettrodotto esistente da demolire
- (n) Opere attraversate



Dr. Agr. Riccardo F. M. Festa
Consulenza Professionale
Agricoltura Ambiente Zootecnia

**Rifacimento elettrodotto a 150 kV in semplice terna
"Nazzano - Fiano"**

Inquadramento paesaggistico dell'opera su carta dell'uso del suolo

Disegnato:

Data: Dicembre 2011

Scala : 1:10.000

Fig.: 4.D

