

LEGENDA

--- Confini Regionali - - - - Confini Comunali

■ Stazione

Ammodernamento linea ferroviaria:		Lotto 1.2
Linea storica Foggia-Potenza oggetto di elettrificazione - tratti all'aperto		—
Linea storica Foggia-Potenza oggetto di elettrificazione - tratti in galleria		—
Sottostazione Elettrica (SSE)		●
Linea storica Foggia-Potenza oggetto di altro appalto		—

Area di cantiere

CB - Campo base	CO - Campo operativo
AT - Area tecnica di stazione	AT - Area tecnica per opera
Aree di cantiere oggetto di altro appalto	

Viabilità

Autostrada	viabilità principale
Viabilità secondaria	Strade poderali
Piste di cantiere	



Tipologie dei ricettori

Residenziale	Asili, scuole e università
Ospedali, case di cura	Culto
Terziario	Produttivo, industriale
Perlinenza FS	Ricettori fuori fascia
Ruderi, box, e depositi	

Mitigazioni

- Utilizzo di cunetta lavaruote in uscita dal cantiere
- Recinzione delle aree di cantiere
- Bagnatura delle aree di cantiere
- Impermeabilizzazione delle aree di sosta dei mezzi (e delle aree di deposito carburanti)
- Scotico delle superfici di cantiere e accantonamento dello strato fertile di terreno per riutilizzo a fine lavori
- Inerbimento dei cumuli di materiali di scotico con cespugliamento alla base e biostuoie

Si prevede la spazzatura della viabilità pubblica di accesso alle aree di cantiere per 1 Km dall'ingresso al cantiere, per entrambi i sensi di marcia.

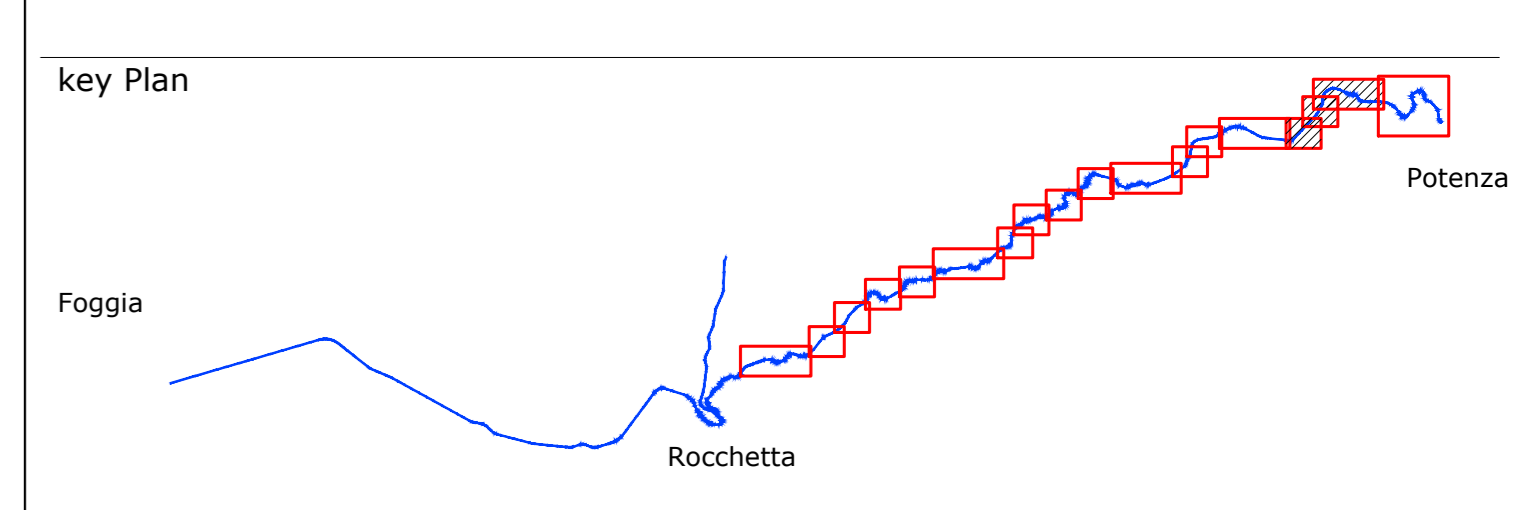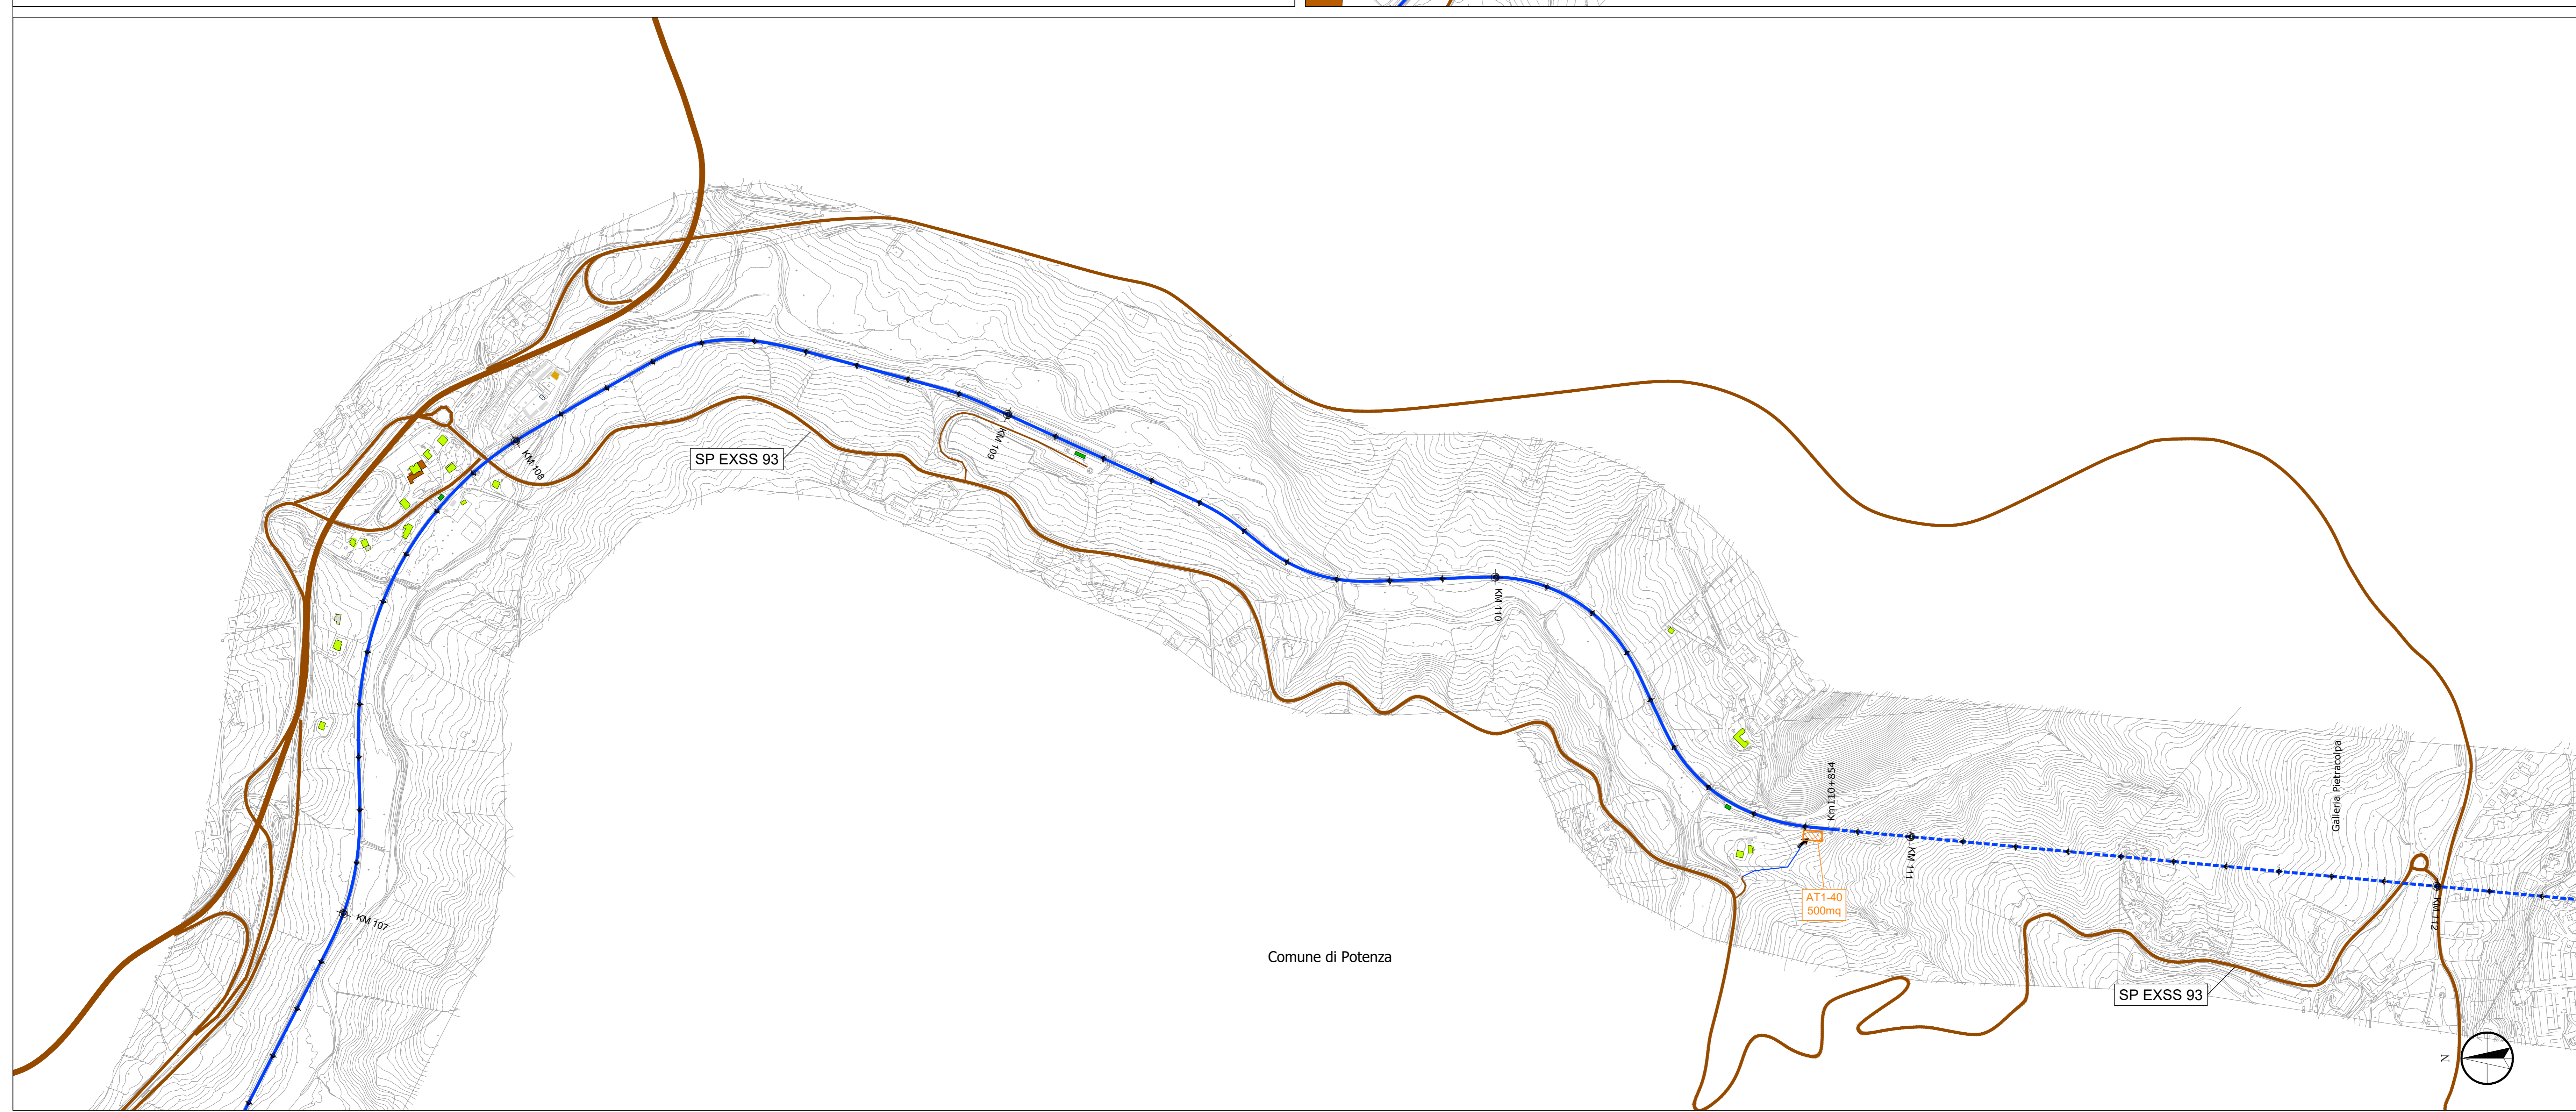

COMMITTENTE: **RFI** RETE FERROVIARIA ITALIANA GRUPPO FERROVIE DELLO STATO

DIREZIONE LAVORI: **ITALFERR** GRUPPO FERROVIE DELLO STATO

APPALTATORE: **GPF** GRUPPO COSTRUTTORI FERROVIARI S.p.A. **Ceprini** Costruzioni S.r.l.

PROGETTAZIONE: **PROGER**

PROGETTO ESECUTIVO

LINEA FOGGIA - POTENZA
TRATTA ROCCHETTA - POTENZA

Elettrificazione a 3 kVcc - LOTTO 1.2
PROGETTO AMBIENTALE DELLA CANTIERIZZAZIONE
Planimetria localizzazione interventi di mitigazione - tav. 6/7

DIRETTORE DELLA PROGETTAZIONE: **Ing. Carlo LISTORTI** (Direttore degli ingegneri della Provincia di Potenza n. 487)

APPALTATORE: **Ing. Daniela Tassinari** (Ing. Michele De Leo)

SCALA: **1 : 5.000**

COMMESSA: IAT7Q00EZZPXCA0000008A

Rev.	Descrizione	Redatto	Data	Verificato	Data	Approvato	Data	Autorizzato Data
A	Emissione esecutiva	L. Pietracolpa	07/10/2022	F. Tassinari	07/10/2022	P. Longo	07/10/2022	C. Listorti

File: IAT7Q00EZZPXCA0000008A.dwg n. Elab.: