

LEGENDA CARTELLONISTICA D.LGS 81 / 08 e s.m.i.			
	PERICOLO GENERICO		CARTELLI DI GRANDE FORMATO DATI DI CANTIERE
	CADUTE MATERIALI		CARTELLI DI GRANDE FORMATO NORME DI SICUREZZA
	TENSIONE ELETTRICA PERICOLOSA		CONTROLLO TRIMESTRALE DELLE FUSI
	PERICOLO DI MORTE		CASSA DI PROTEZIONE OBBLIGATORIO
	CANDORI SOSPESI		PROTEZIONE OBBLIGATORIA DELL'EDIFICIO
	MATERIALE INFIAMMABILE O ALTA TEMPERATURA		PROTEZIONE OBBLIGATORIA DEGLI OCCHI
	SCARICHE NOCIVE IRRITANTI		PROTEZIONE OBBLIGATORIA DEL VISO
	SFOCCIAMENTO DELLE MANI		GUANTI DI PROTEZIONE OBBLIGATORI
	PERICOLO SCOPPIE		PROTEZIONE OBBLIGATORIA DEL CORPO
	PERICOLO DI INCIAMPO		CALZATURE DI SICUREZZA OBBLIGATORIE
	CAMMINO DI MOVIMENTAZIONE		PROTEZIONE OBBLIGATORIA DELLE VIE RESPIRATORIE
	CADUTE DALL'ALTO		USO OBBLIGATORIO DELLA CINTURA DI SICUREZZA
	USCITE AUTORIZZATE		DIVIETO DI AVVICINARSI ALLE PERSONE NON AUTORIZZATE
	PERICOLO BIOLOGICO		DIVIETO DI PASSARE E ROTOLARE NEL RAGGIO DI AZIONE DELL'AUTORIPULITORE
	VEICOLI SUI ROTAMI		VETATO FUMARE E USARE FIAMME LIBERE
	TRASPORTO TRENI		DIVIETO DI SPEGNERE CON ACQUA
	RILASCIO OLTRE I LIMITI (A)		DIVIETO DI RIMANDARE LE PROTEZIONI E I DISPOSITIVI DI SICUREZZA
	RISCHIO RIBALTAMENTO MEZZI DI LAVORO		DIVIETO DI INQUILINARE
	PRONTO SOCCORSO		DIVIETO DI ACCESSO ALLE PERSONE NON AUTORIZZATE
	PERICOLO USCITA DI EMERGENZA		DIVIETO DI PASSARE SOTTO I CANDORI SOSPESI
	PIANTA DI RACCOLTA		DIVIETO DI ROTOLARE NEL RAGGIO DI AZIONE DELL'ESCAVATORE
	ESTINTORE		ESTINTORE
	ESITANTE		ESITANTE
	ESITANTE		ESITANTE

CARTELLONISTICA STRADALE DI CANTIERE			
	CARTELLI STOP		PERICOLO RESTRINGIMENTO DI CORSIA
	MEZZI DI LAVORO IN AZIONE		SEMAFORO
	LAVORI IN CORSO		CARTELLI LIMITE DI VELOCITA'
	PERICOLO RESTRINGIMENTO DI CORSIA		CARTELLI LIMITE DI VELOCITA'

TIPOLOGICO RECINZIONI DI CANTIERE			
	Prospetto recinzione in rete elettrosaldata con sovrapposta rete in PVC		Prospetto recinzione in rete plastica stampata rinforzata con filo di acciaio inossidabile di tipo invernale ad a crociera sostenuta da montanti in acciaio inossidabile in terreno

Simbolo	Descrizione	Simbolo	Descrizione
	CB - Campo base		linea ferroviaria esistente
	CO - Cantiere operativo		autostrada
	AT - Area tecnica di stazione		viabilità principale
	AT - Area tecnica per opera		viabilità secondaria
	opere/interventi da realizzare		piste di cantiere/poderali esistenti da adeguare per le attività di cantiere
	tronchini ad uso cantiere		accesso area di cantiere
	Recinzione provvisoria in rete elettrosaldata		Recinzione provvisoria in rete estrusa in PVC
	opere/interventi a cura di altro appalto		






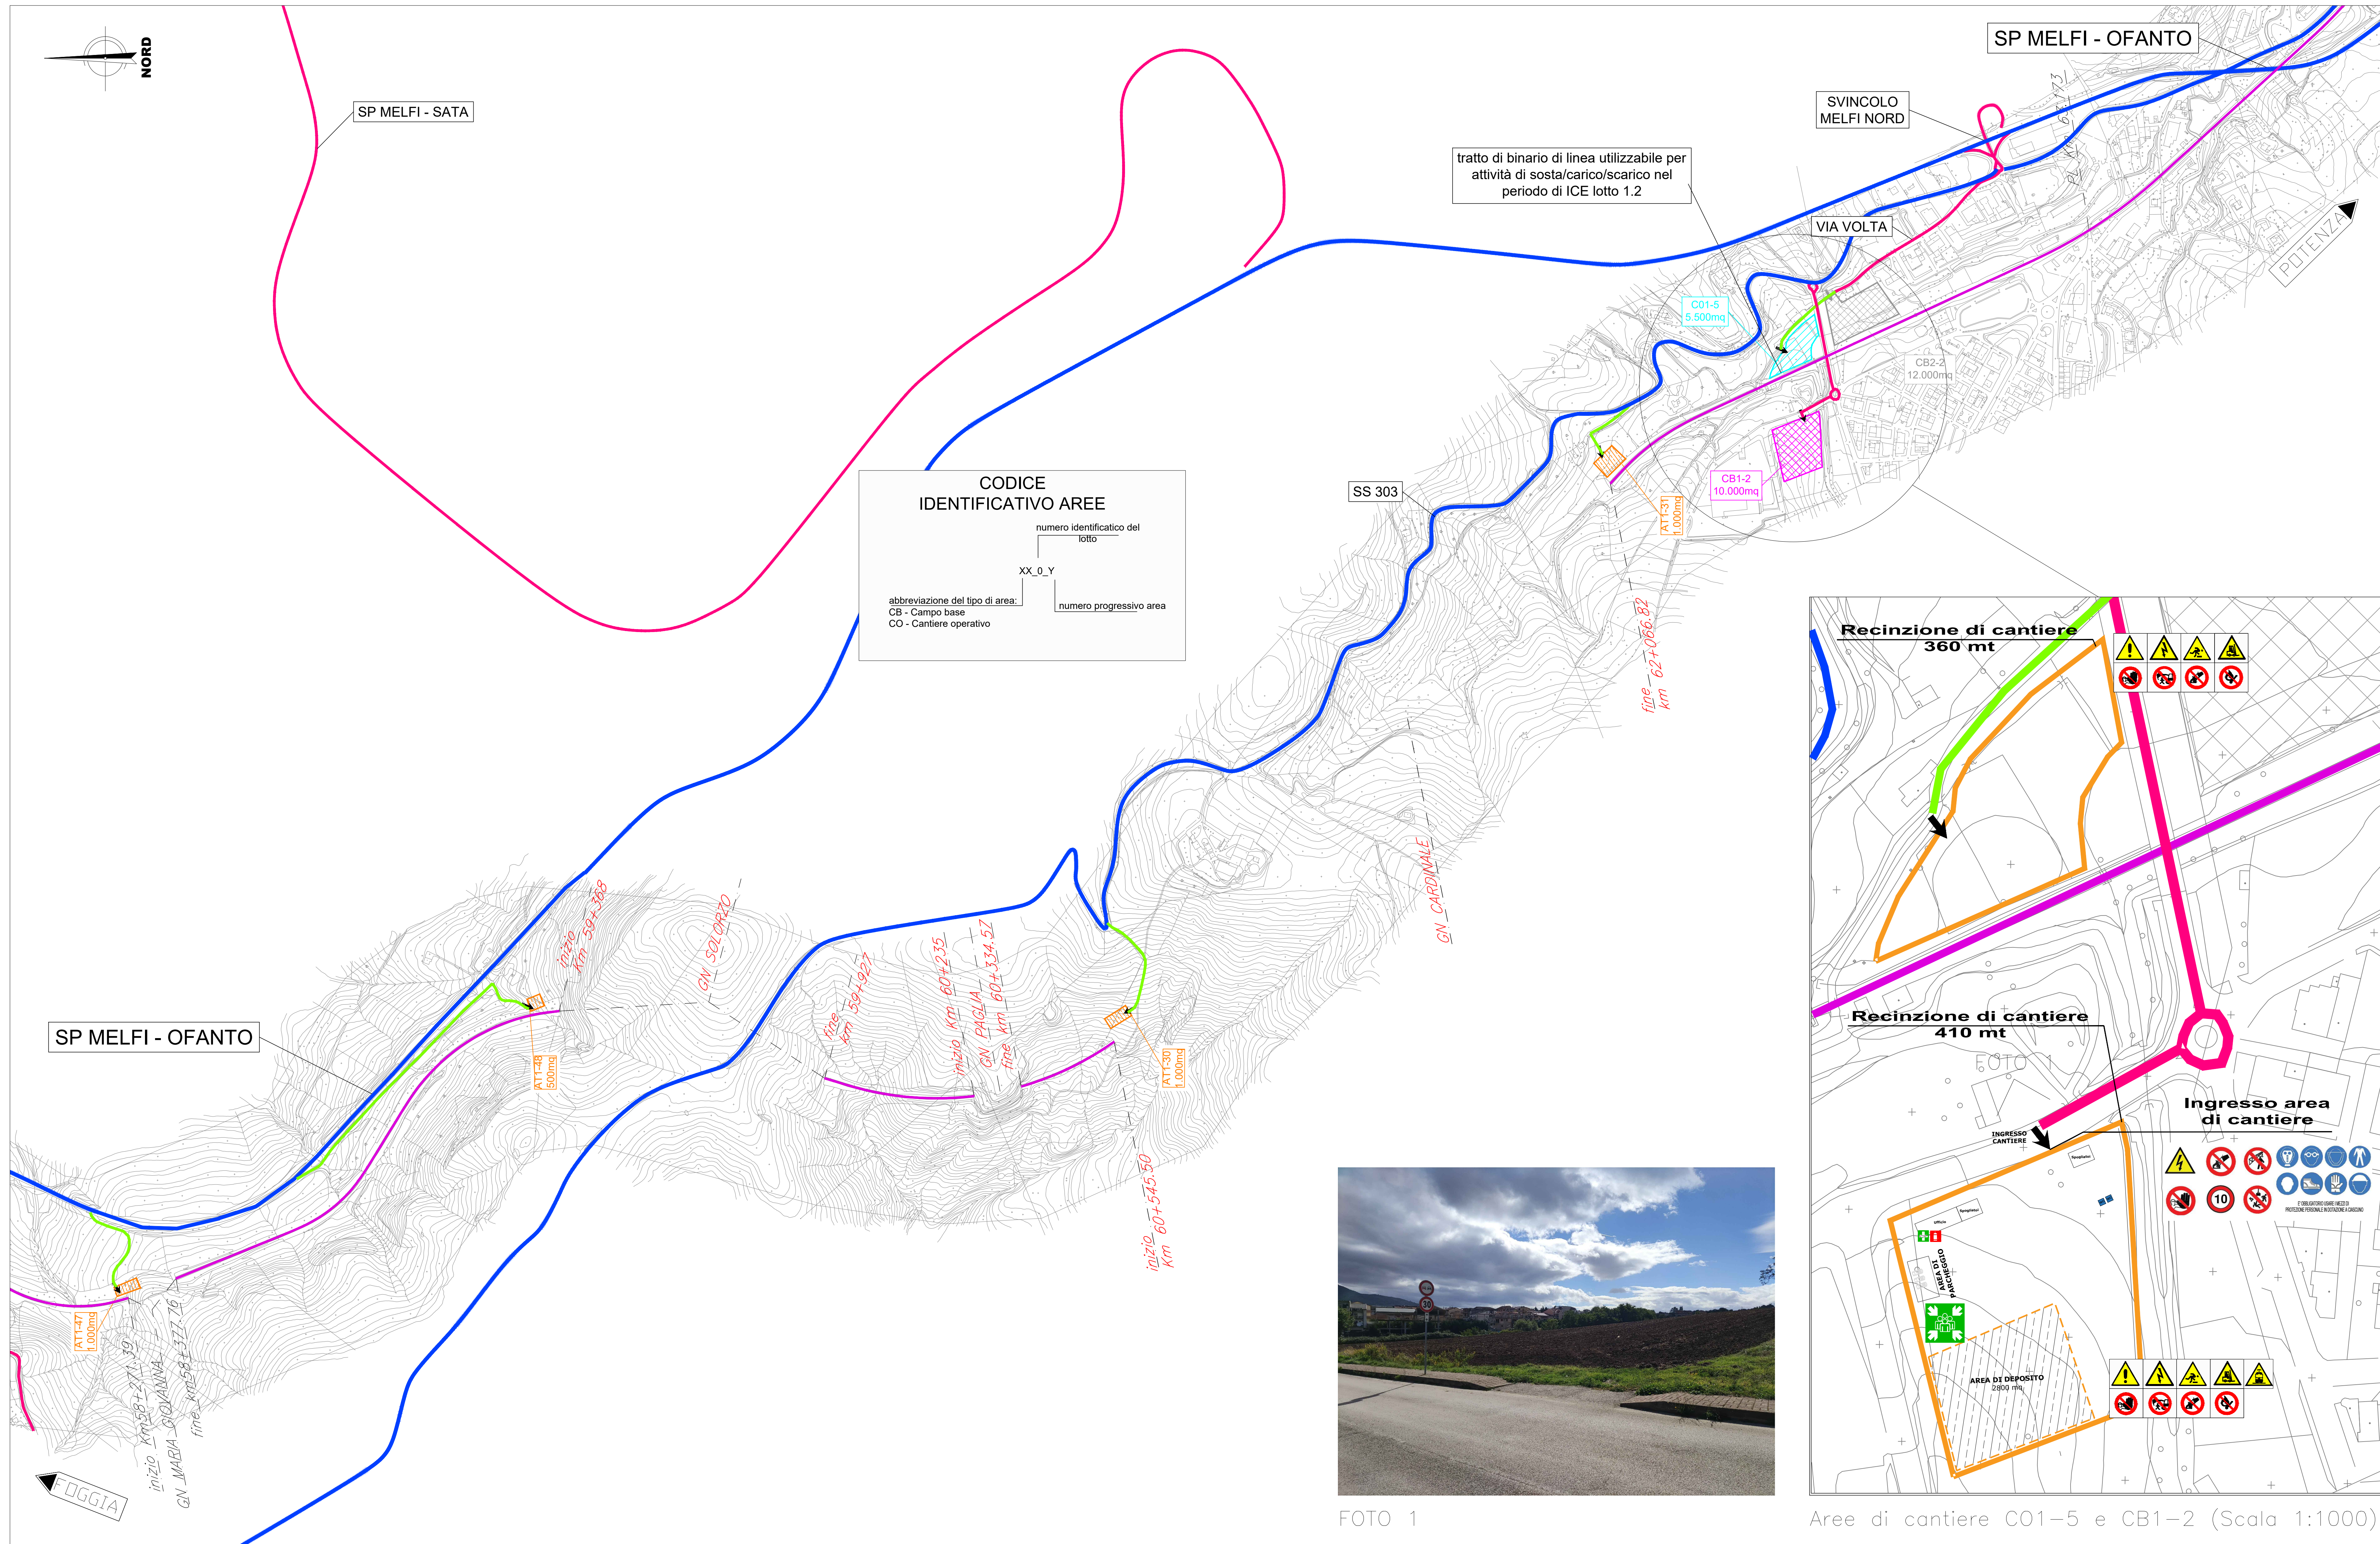



FOTO 1

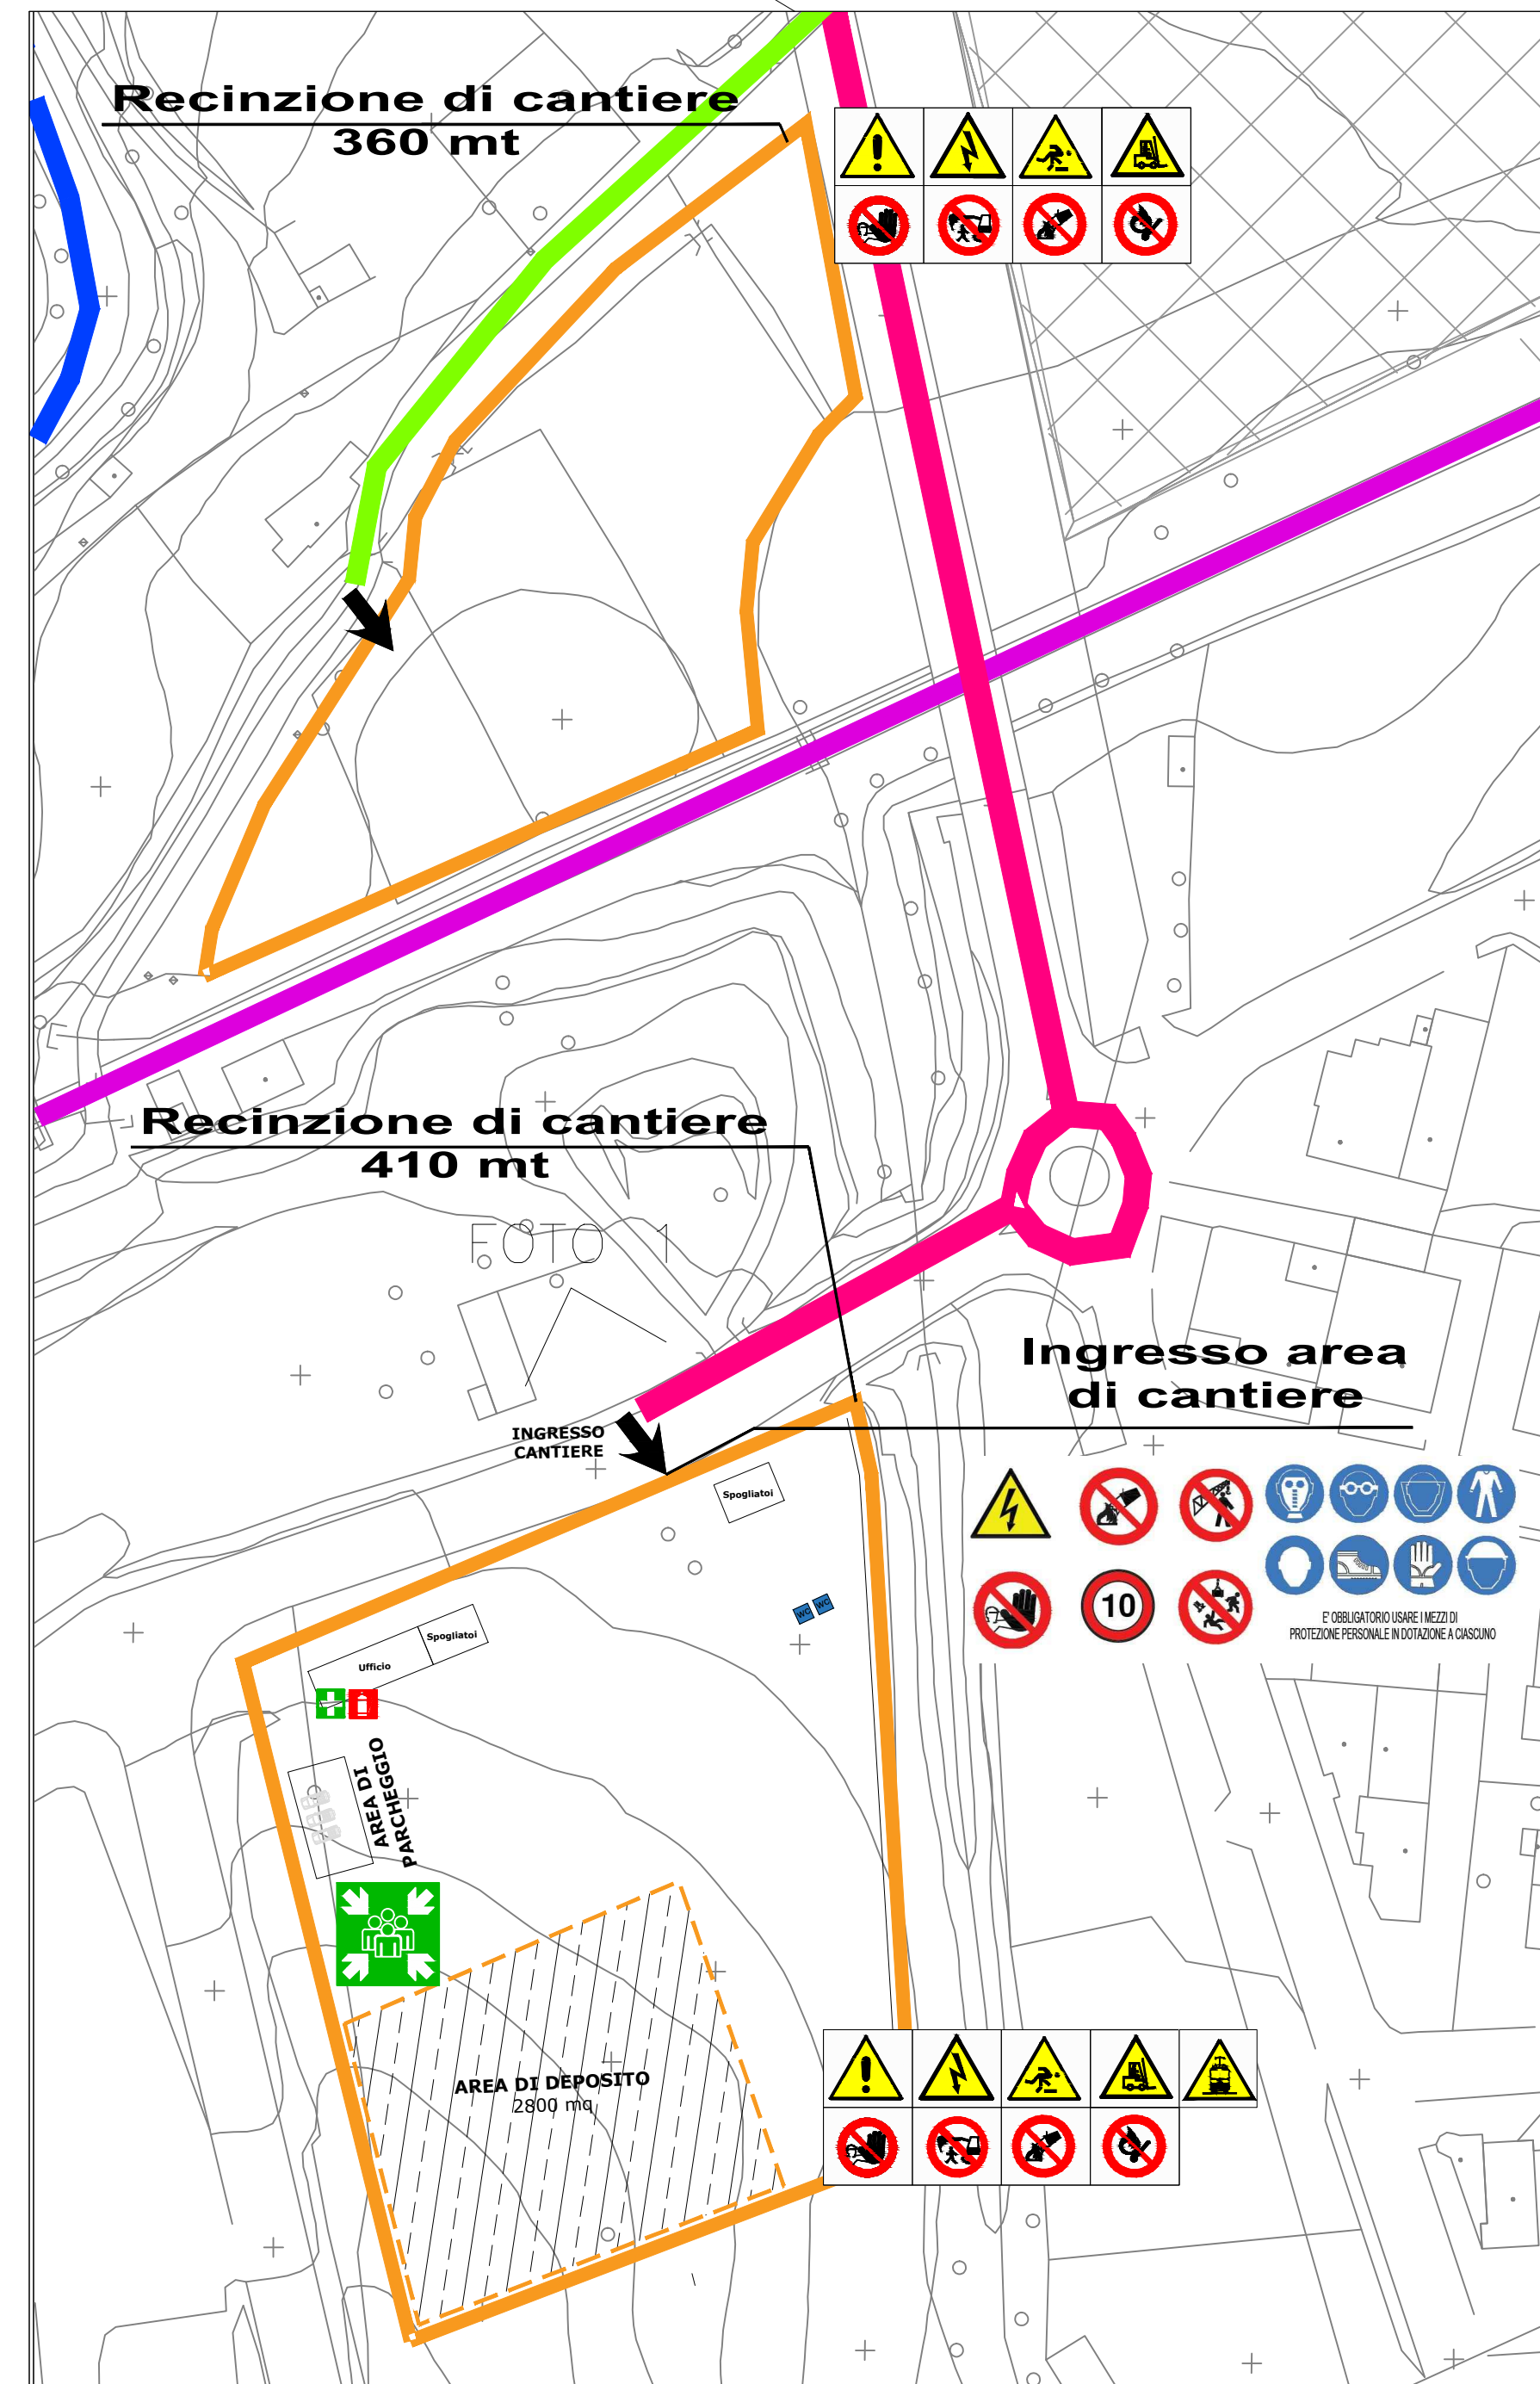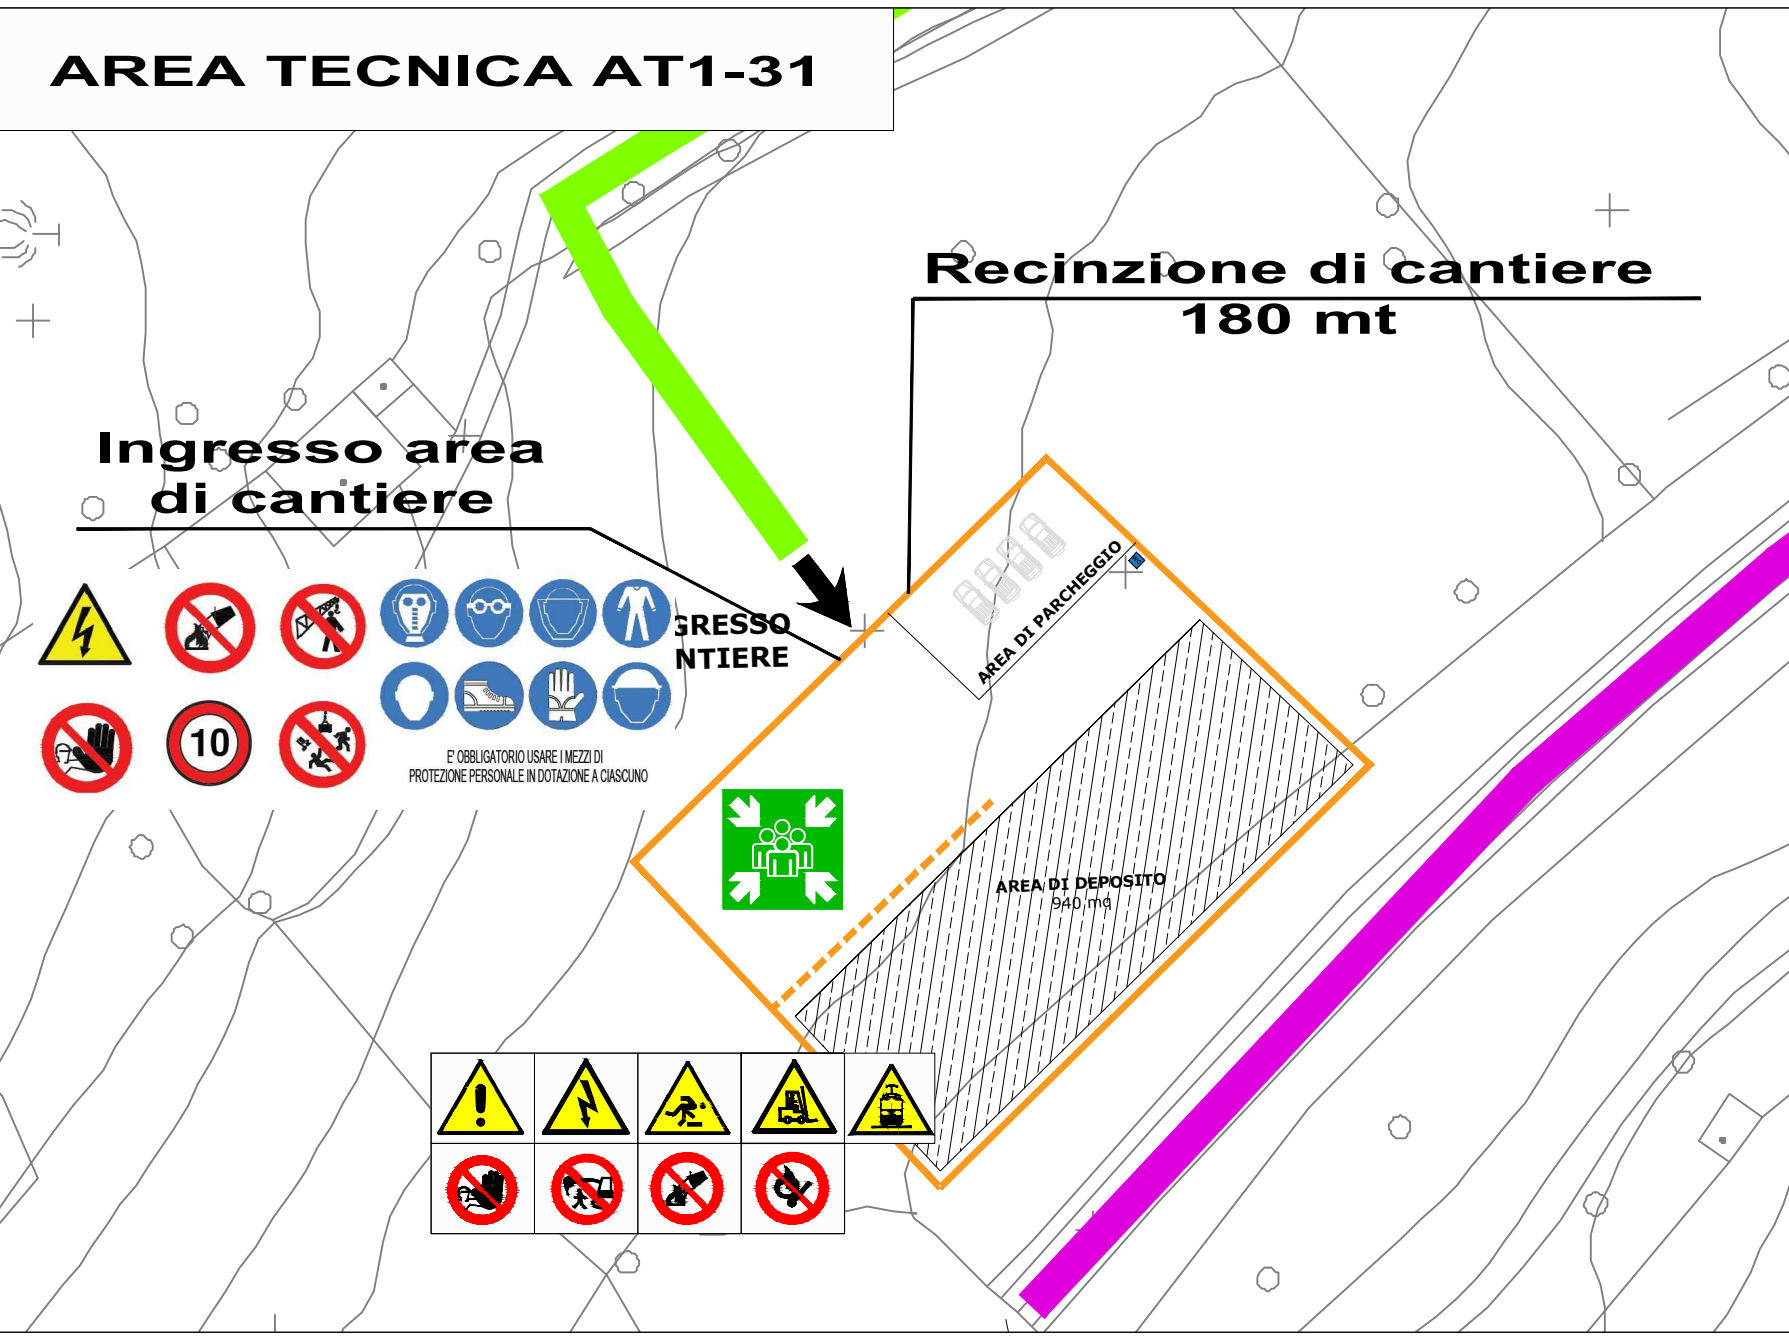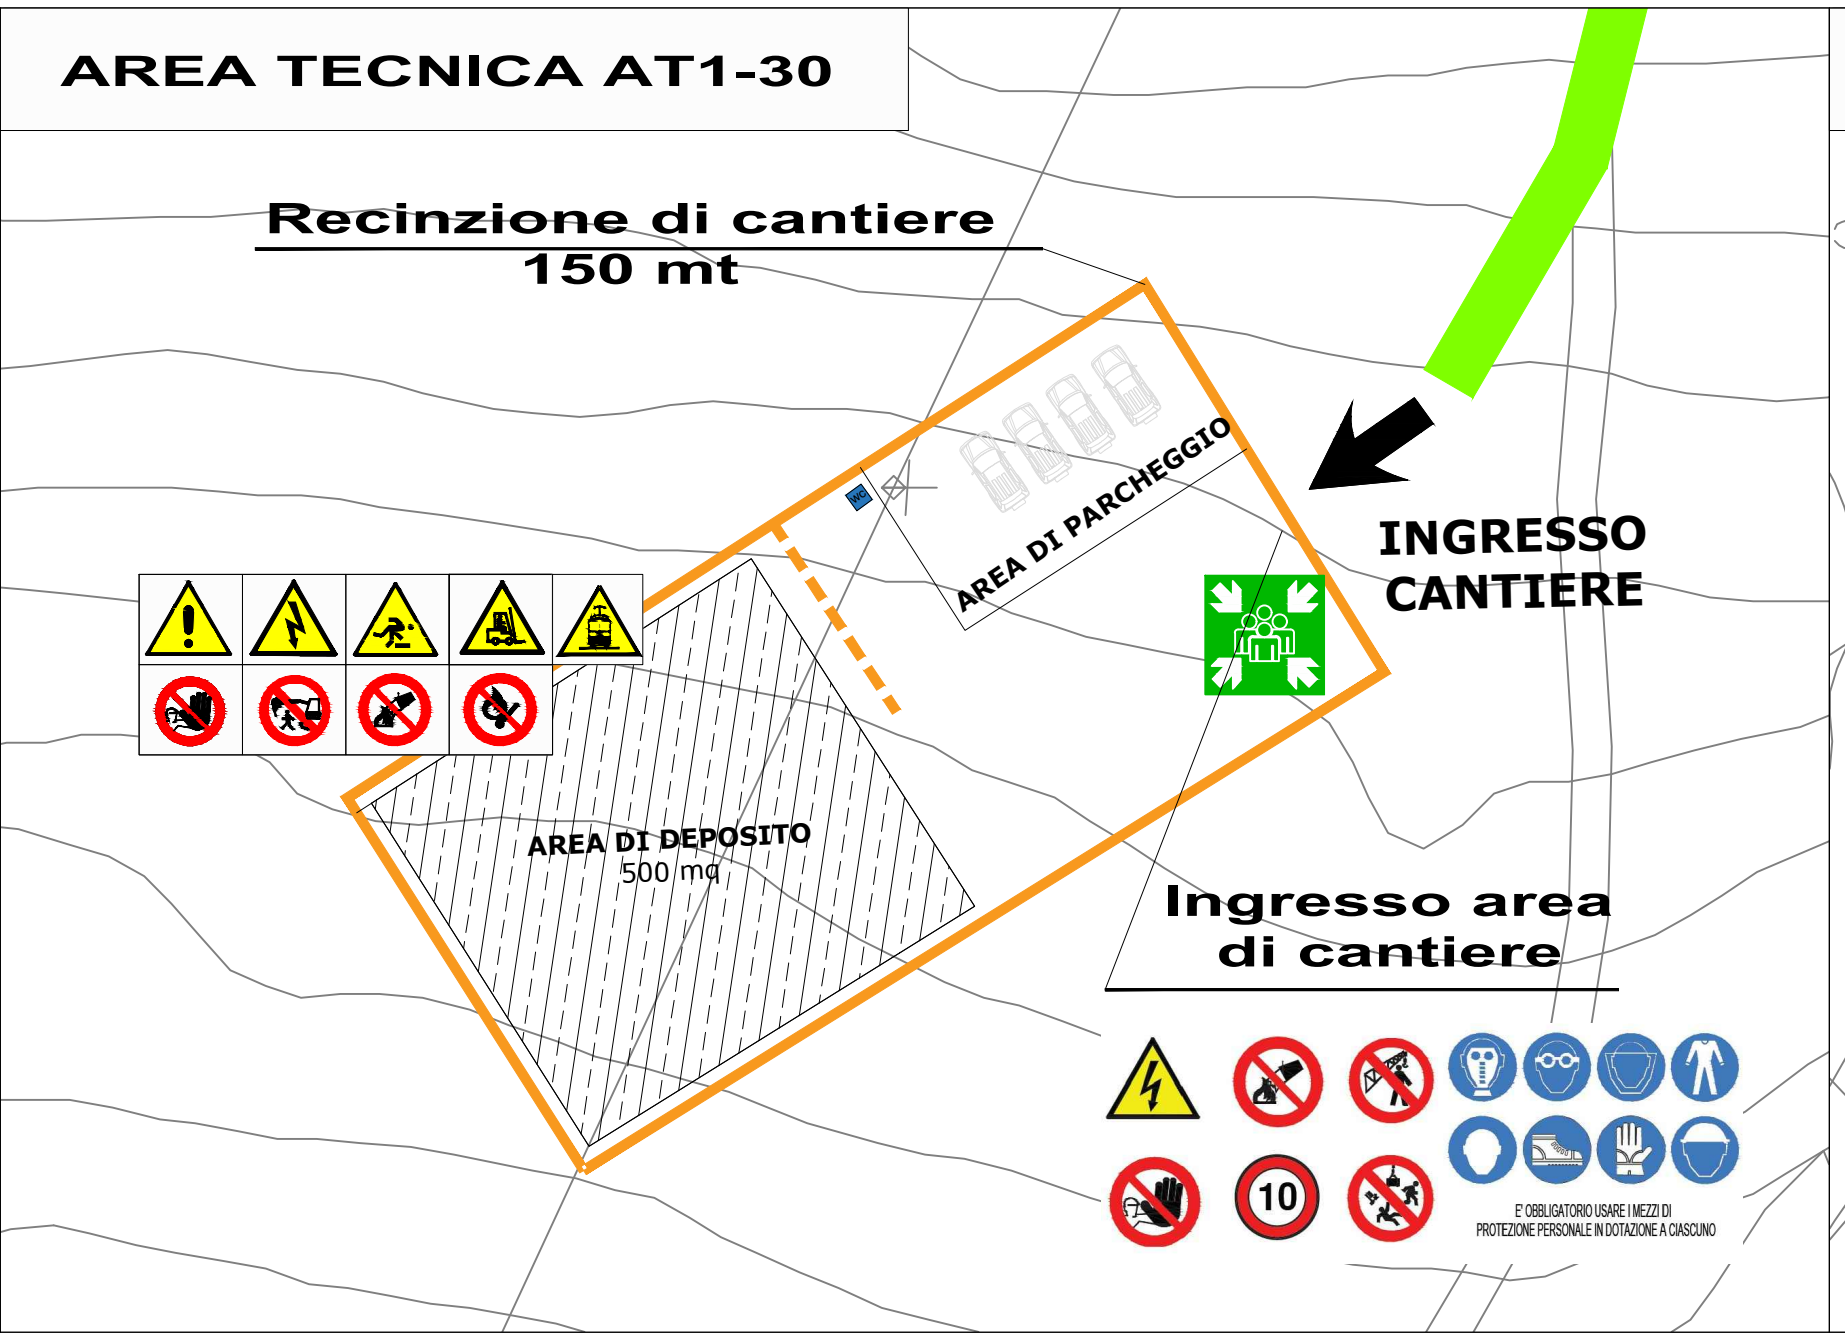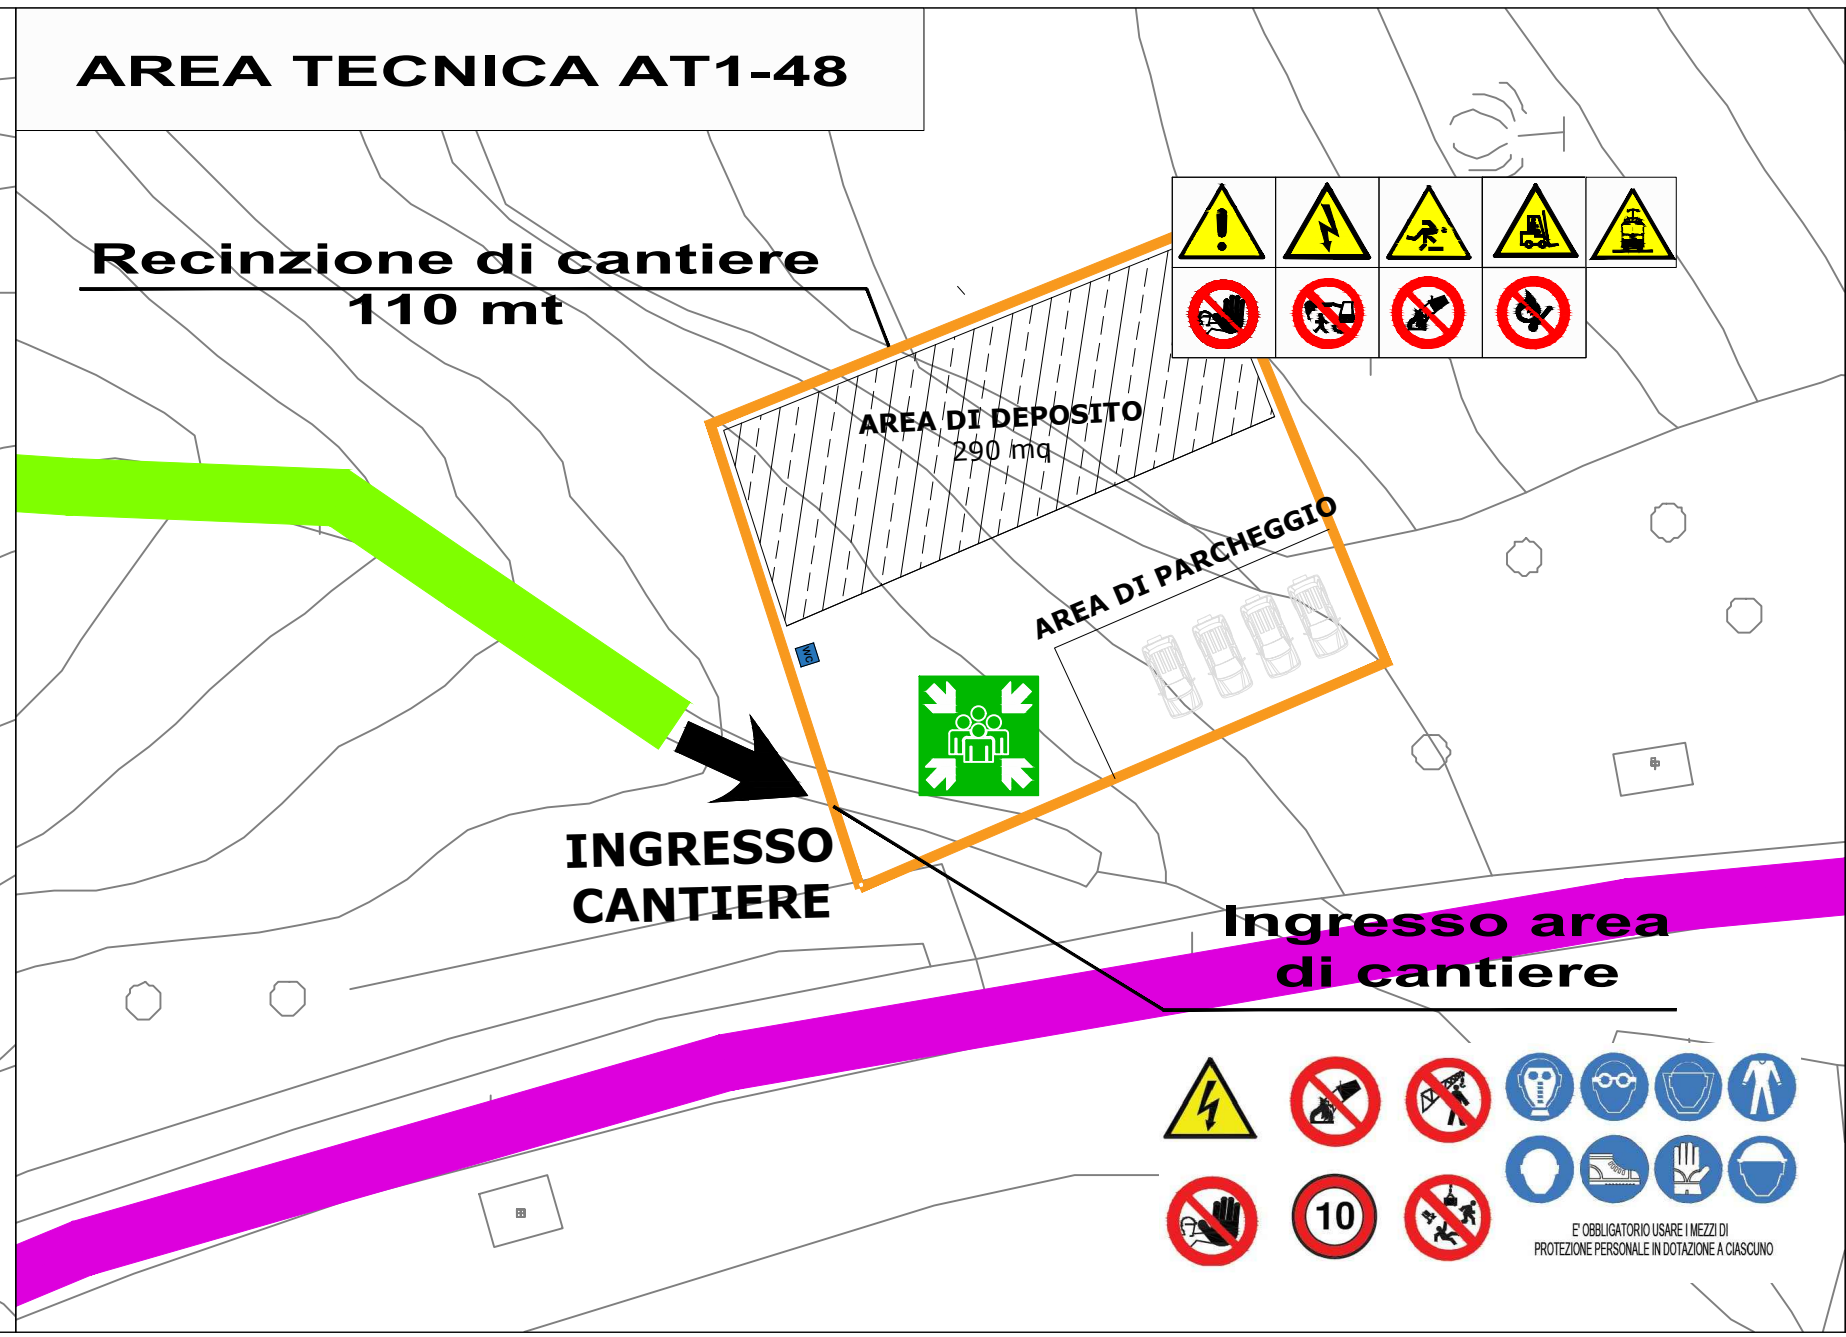

Aree di cantiere CO1-5 e CB1-2 (Scala 1:1000)

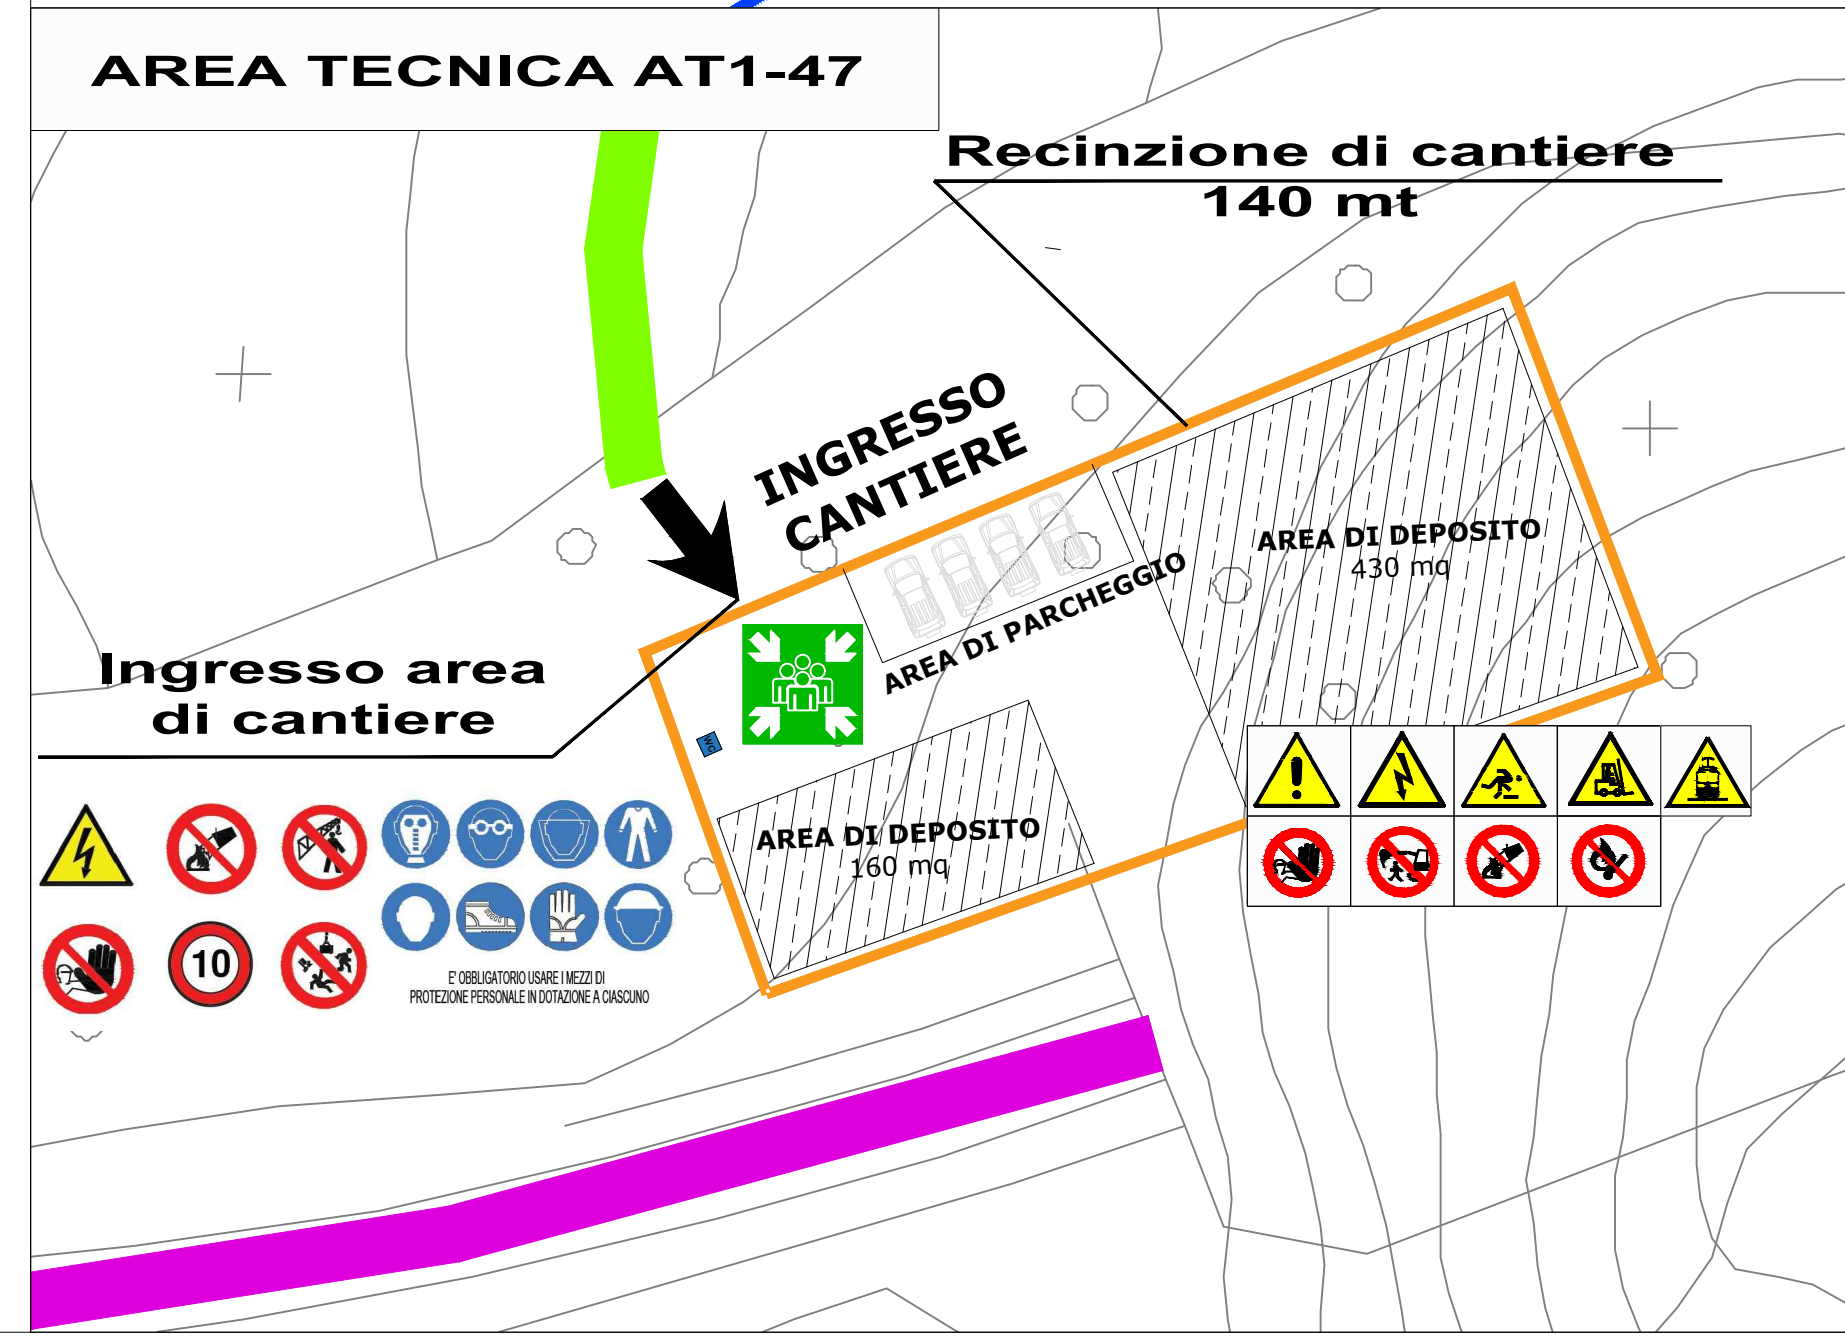

SINTESI DEGLI INTERVENTI DIVISI PER LOTTO	
Lotto	Descrizione
1	INTERVENTI IN GALLERIA: Interventi di adeguamento gallerie esistenti propedeutici all'elettificazione. INTERVENTI LUNGO LINEA: Elettificazione (posa blocchi e pali TE su rilevato e posa portali metallici su ponti); Posa cunicoli IS; SSE e Cabine TE
5	Lavori di SCMT
2	VIADOTTI IN MURATURA: Interventi di adeguamento e miglioramento viadotti esistenti. SOPPRESSIONE PL: Intervento di realizzazione dei nuovi cavalcavia. NUOVI TOMBINI: Realizzazione nuovi tombini per tratto in variante di tracciato e realizzazione nuove tombini per adeguamento strutturale (demolizione e ricostruzione)
4	TOMBINI ESISTENTI: Intervento di adeguamento tombini esistenti per modifica armamento e velocità linea di tracciato. SOPPRESSIONE PL: Intervento di realizzazione dei nuovi cavalcavia.

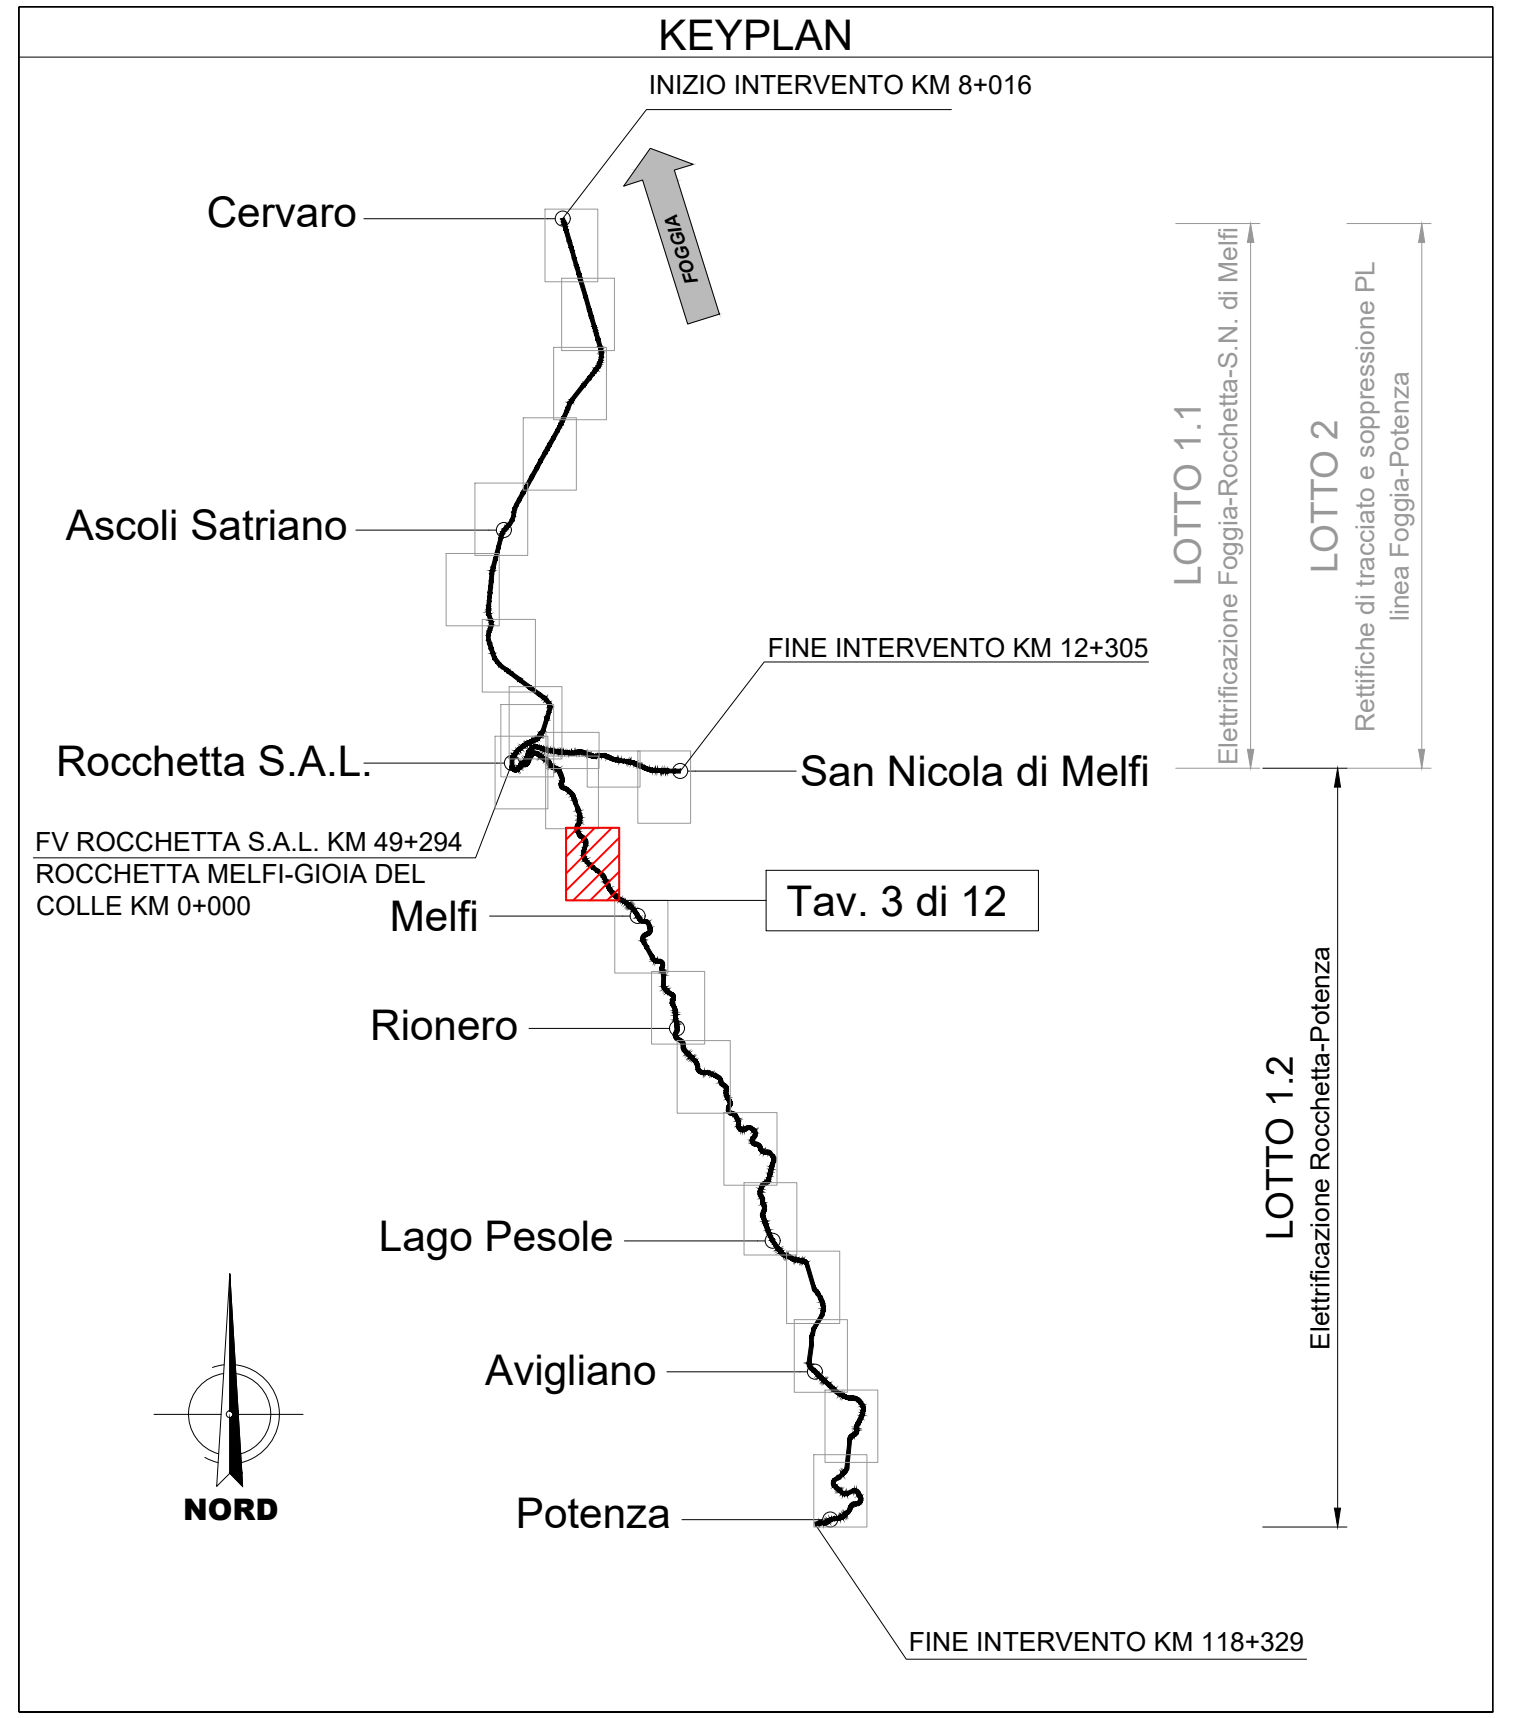

COMMITTENTE: RFI RETE FERROVIARIA ITALIANA GRUPPO FERROVIE DELLO STATO

DIREZIONE LAVORI: ITALFERR GRUPPO FERROVIE DELLO STATO

APPALTATORE: GPF GRUPPO FERROVIE DELLO STATO, Ceprini Costruzioni Srl

PROGETTAZIONE: PROGER, GPF

PROGETTO ESECUTIVO

LINEA FOGGIA - POTENZA TRATTA ROCCHETTA - POTENZA

Elettificazione a 3 kVcc - LOTTO 1.2

PIANO DI SICUREZZA E COORDINAMENTO - DLGS.81/08 E S.M.I.

Planimetria delle aree di cantiere e relativa viabilità di accesso - tav. 3/11

Rev.	Descrizione	Redatto	Data	Verificato	Data	Approvato	Data	Autorizzato	Data
A	Emissione a regola d'arte	V. Serrano	15/06/2023	P. Serrano	15/06/2023	F. Serrano	15/06/2023	C. Serrano	15/06/2023

File: IA7Q0EZZPX52002003A.dwg