PROVINCIA DI PERUGIA - COMUNE DI FOLIGNO

PROVINCIA DI PERUGIA - COMUNE DI FOLIGNO

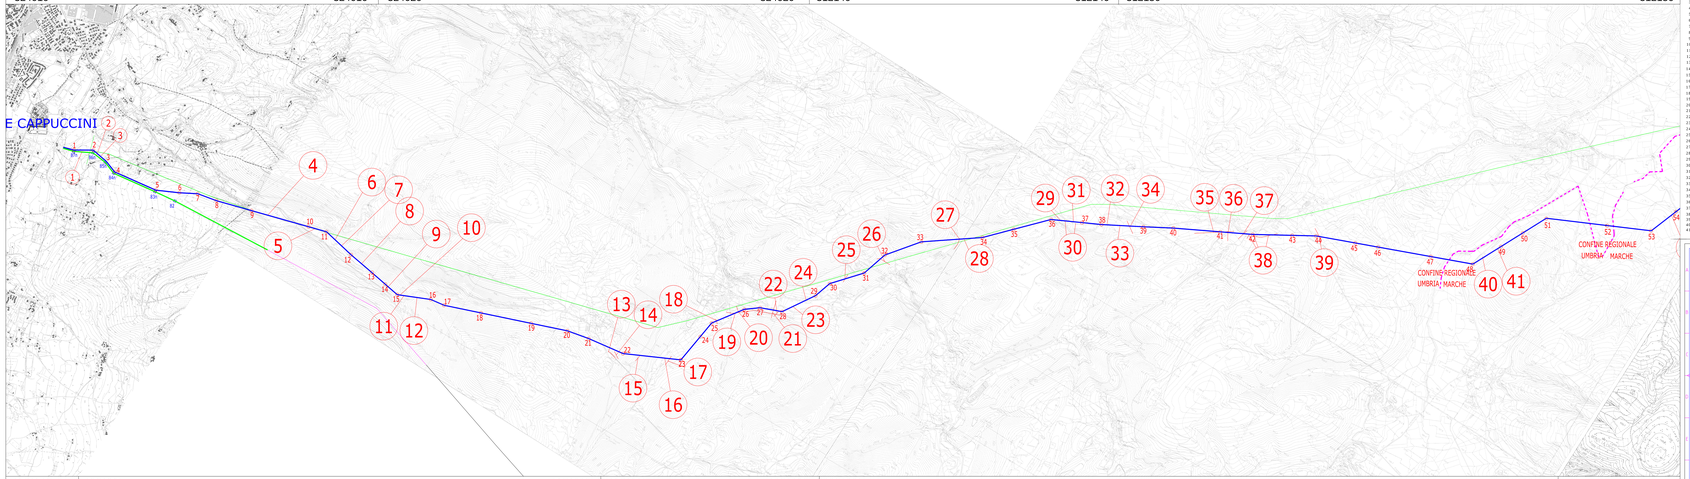

PROVINCIA DI PERUGIA - COMUNE DI FOLIGNO

PROVINCIA DI PERUGIA - COMUNE DI FOLIGNO

PROV. DI MACERATA - COMUNE SERR.CHIENTI

ELENCO ATTRAVERSAMENTI - REGIONE UMBRIA

1 = LINEA 132 FS FOLIGNO-GUINCANO
2 = LINEA BT CAVO AEREO PRECORDATO ECOLOGICO
3 = LINEA MT 20 kV 3 FILI
4 = FOSSO DELLA CIRONA
5 = LINEA MT 20 kV 3 FILI
6 = FOSSO DELLA CIRONA
7 = FOSSO DEL SERRONE
8 = FOSSO DEL RENANO
9 = LINEA MT 20 kV 3 FILI
10 = LINEA MT 20 kV 3 FILI
11 = FOSSO DEL RENANO
12 = FOSSO DEL SERRONCELLO
13 = LINEA MT 20 kV 3 FILI
14 = LINEA TELECOM CAVO AEREO
15 = LINEA TELECOM CAVO AEREO
16 = FOSSO DELLE SCOPITELLE
17 = LINEA MT 20 kV 3 FILI
18 = CANALE ARTIFICIALE
19 = LINEA MT 20 kV 3 FILI
20 = LINEA MT 20 kV 3 FILI
21 = LINEA TELECOM CAVO AEREO
22 = LINEA BT CAVO AEREO PRECORDATO ECOLOGICO
23 = TORRENTE MENOTTE
24 = S.S. N.77 DELLA VAL DI CHIENTI AL KM: 13+577
25 = LINEA BT CAVO AEREO PRECORDATO ECOLOGICO
26 = LINEA TELECOM CAVO AEREO
27 = FOSSO DELLA FRONCA
28 = FOSSO DELLA FRONCA
29 = S.S. N.77 DELLA VAL DI CHIENTI AL KM: 19+870
30 = FOSSO RIFUGIO N.2 ATTRAVERSAMENTI
31 = S.S. N.77 DELLA VAL DI CHIENTI AL KM: 20+029
32 = S.S. N.77 DELLA VAL DI CHIENTI AL KM: 20+443
33 = FOSSO BOTTEGAIA
34 = LINEA TELECOM CAVO AEREO
35 = LINEA TELECOM CAVO AEREO
36 = LINEA TELECOM CAVO AEREO
37 = LINEA BT CAVO AEREO PRECORDATO ECOLOGICO
38 = ACQUEDOTTO COM. SOTTERRANEO N.2 ATTRAV.
39 = LINEA MT
40 = S.P. N.441 DI VOLPERINO AL KM: 1+440
41 = LINEA TELECOM CAVO AEREO

LEGENDA

TRACCIATO LINEA CAPPUCCINI-CAMERINO

TRACCIATO VARIANTE CAPPUCCINI-PRECI

ESISTENTE CAPPUCCINI-CAMERINO

ESISTENTE CAPPUCCINI-PRECI

CONFINE REGIONALE UMBRIA-MARCHE

REV.	DATA	DESCRIZIONE	DISEGNATO	VERIFICATO	APPROVATO
0		EMISSIONE	G.BRAGA	G.BRAGA	G.BRAGA

PROGETTO DEL SERVIZIO	GESTIONE DELLA TRASMISSIONE
PLANIMETRIA	D E 23153A1 C EX 0100
PROGETTO DI ESECUZIONE CAPPUCCINI-CAMERINO RIFACIMENTO LINEA 150 kV	LINEA 150 kV CAPPUCCINI - CAMERINO
ELABORAZIONE GRAFICA	PLANIMETRIA SU CTR UMBRIA
	AREA INTERESSATI CON ATTRAVERSAMENTI

NOME FILE	FORMATO	SCALA	FOGLIO
CTR UTM 0.DWG	7 ANSI A + 02	1500/4000	1:10000	1 / 1

Questo disegno è di proprietà esclusiva di Terna Rete Italia S.p.A. e non può essere utilizzato senza autorizzazione, o riprodotto in qualsiasi forma o trasmesso a terzi.
This drawing is the exclusive property of Terna Rete Italia S.p.A. and cannot be used without its authorization, or be reproduced in any form or transmitted to third parties.
Questo documento contiene informazioni che devono essere trattate secondo le disposizioni del Codice di Rete di Terna.
This document contains information which must be treated according to the provisions of the Terna Grid Code.