

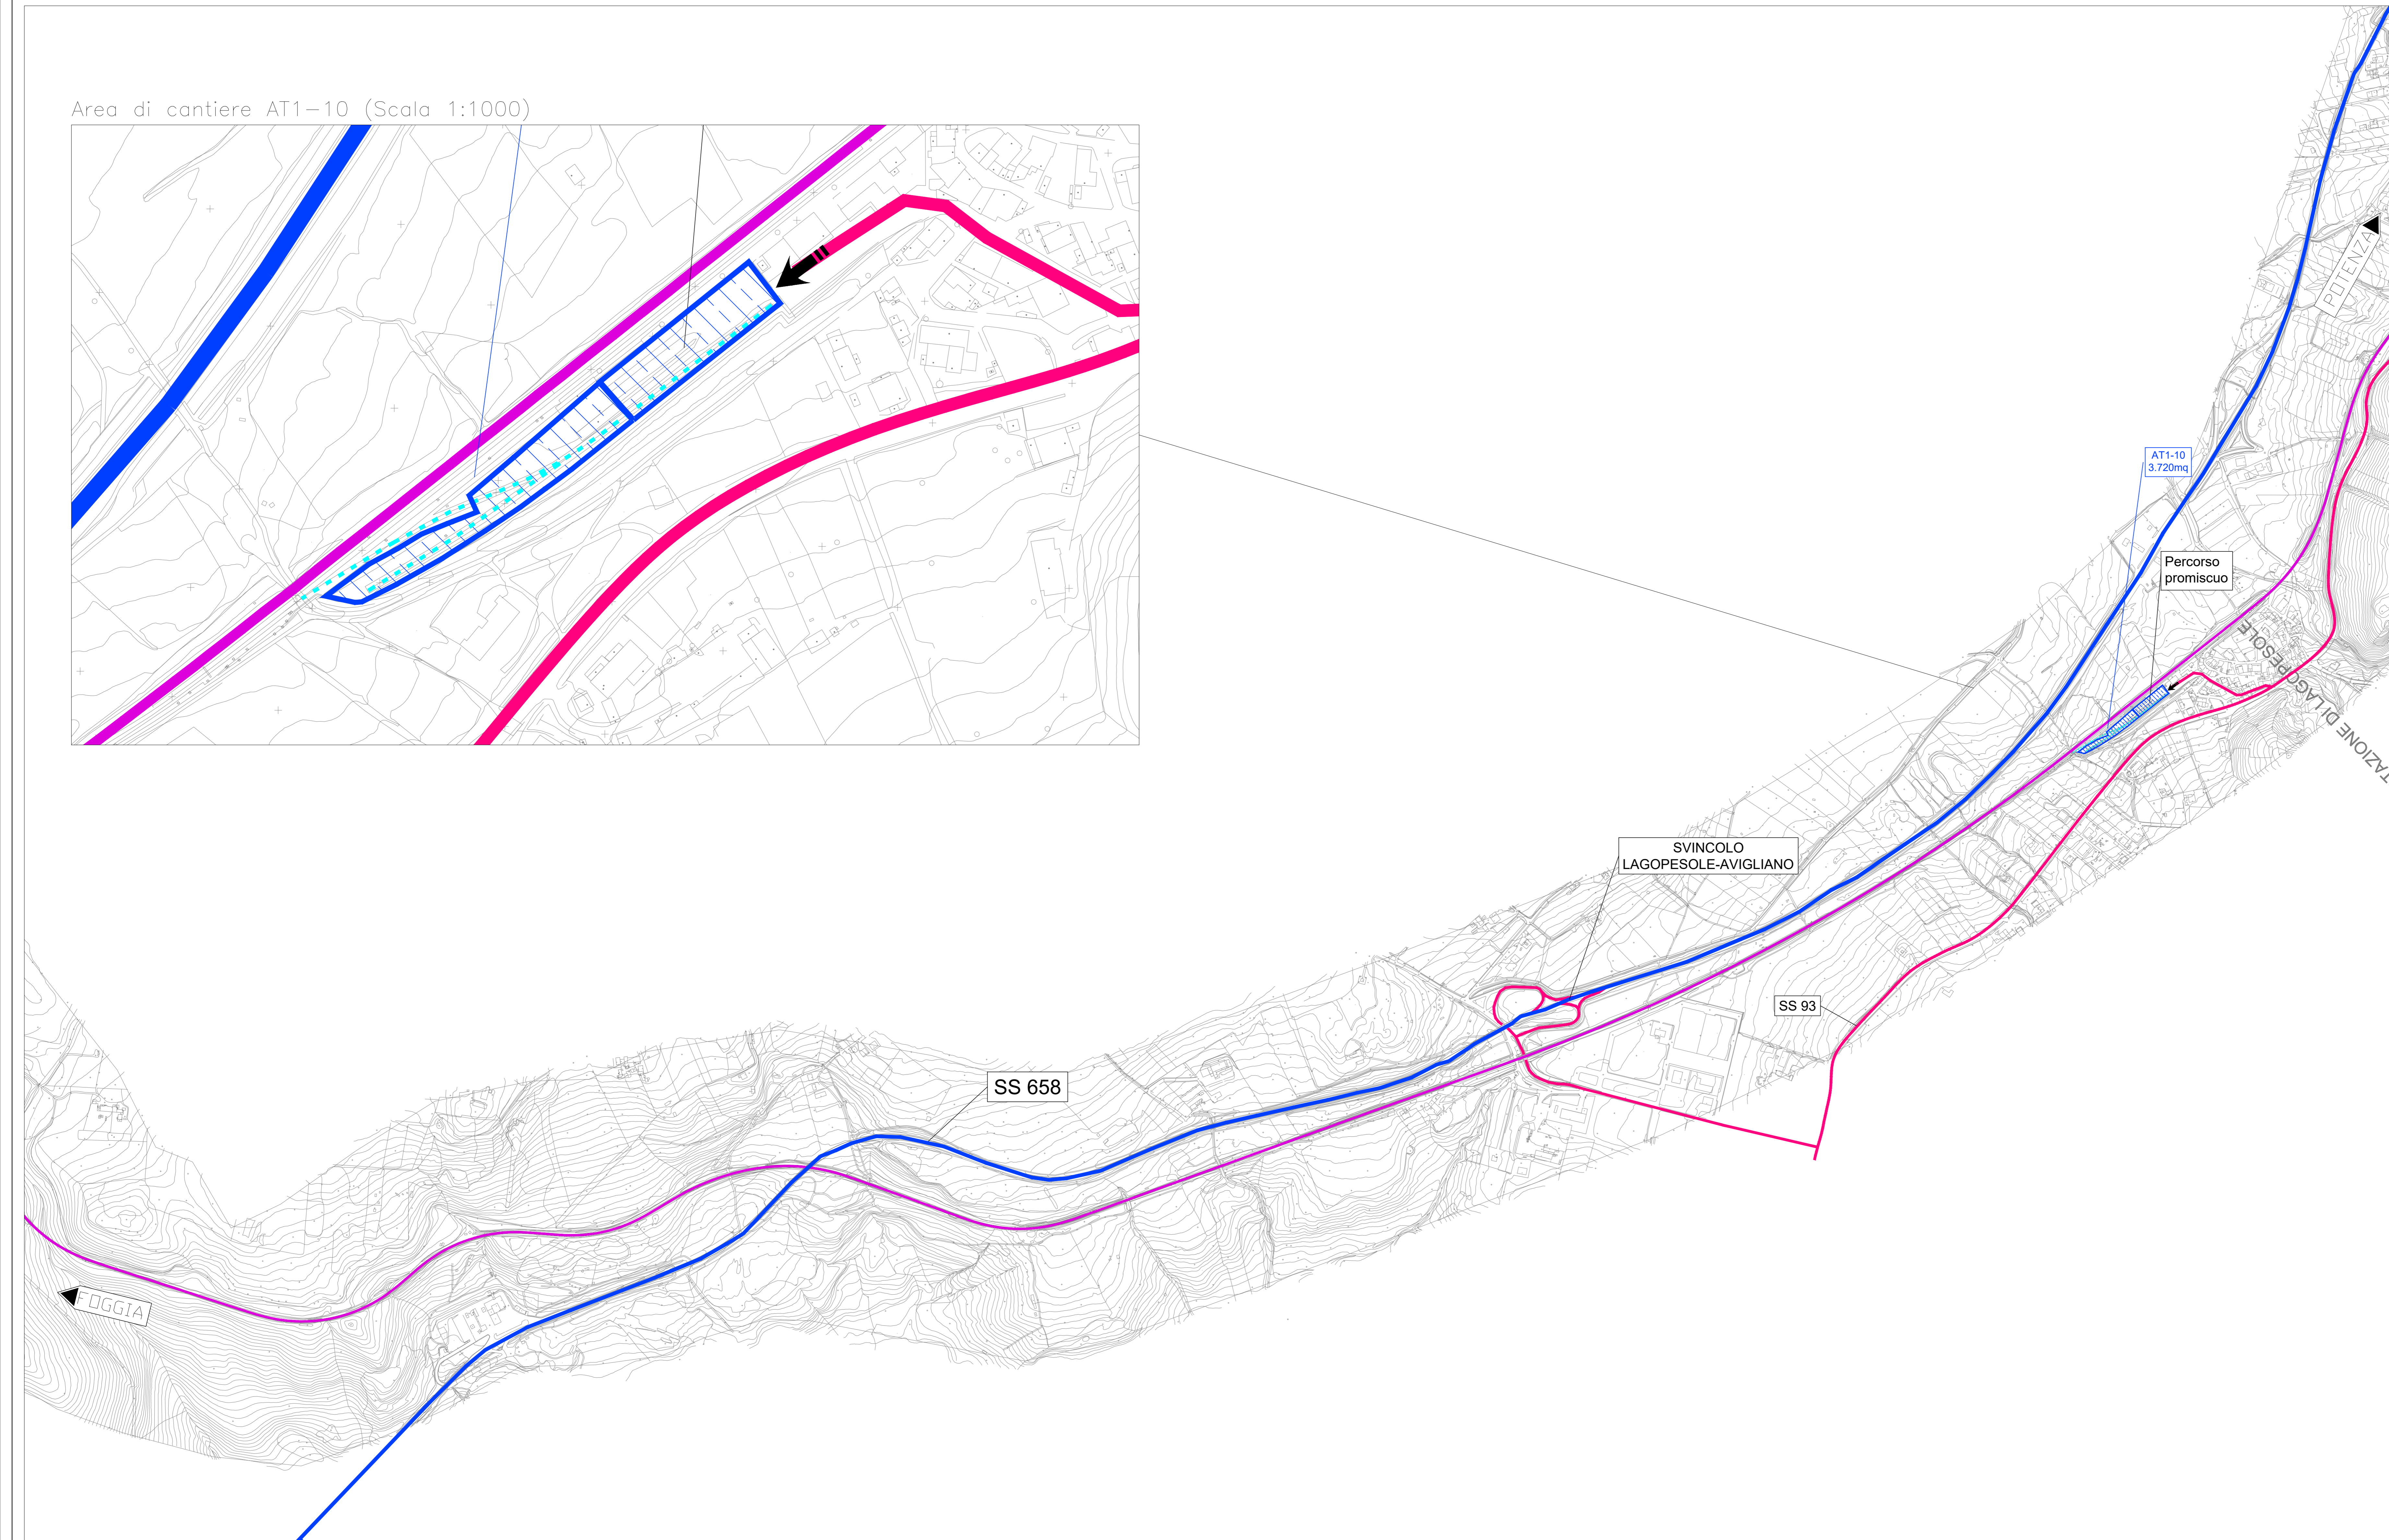
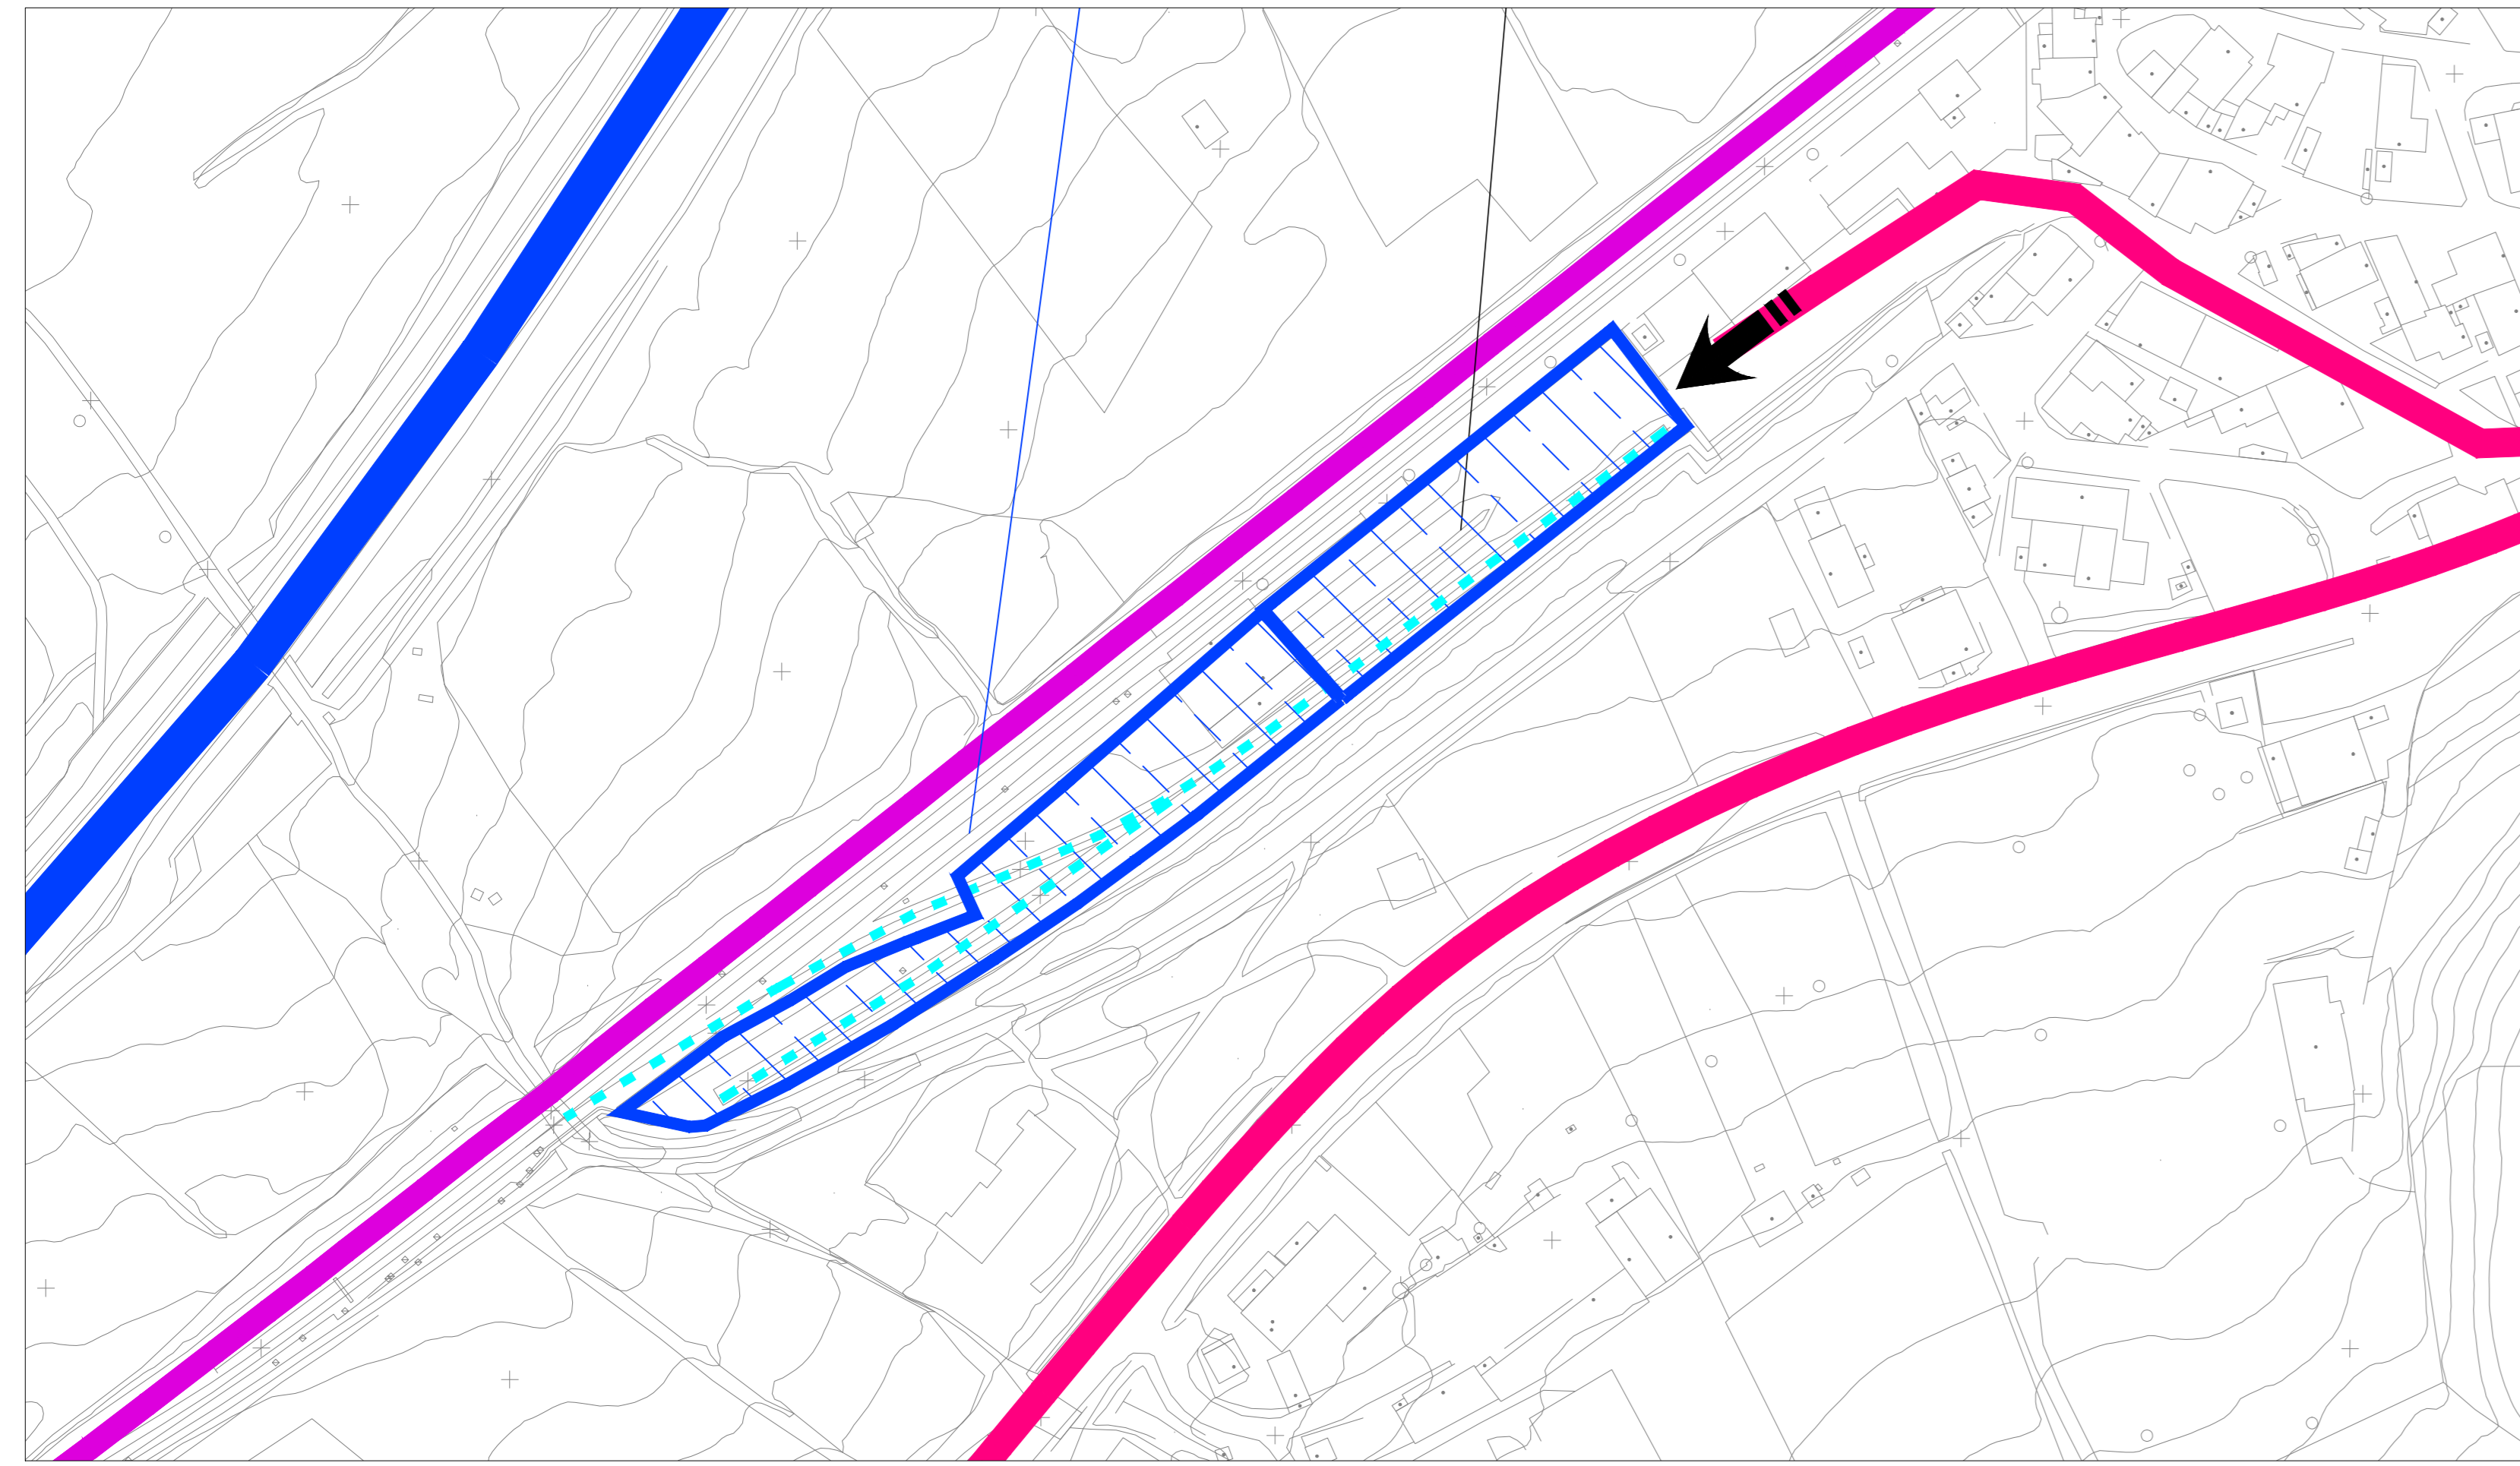
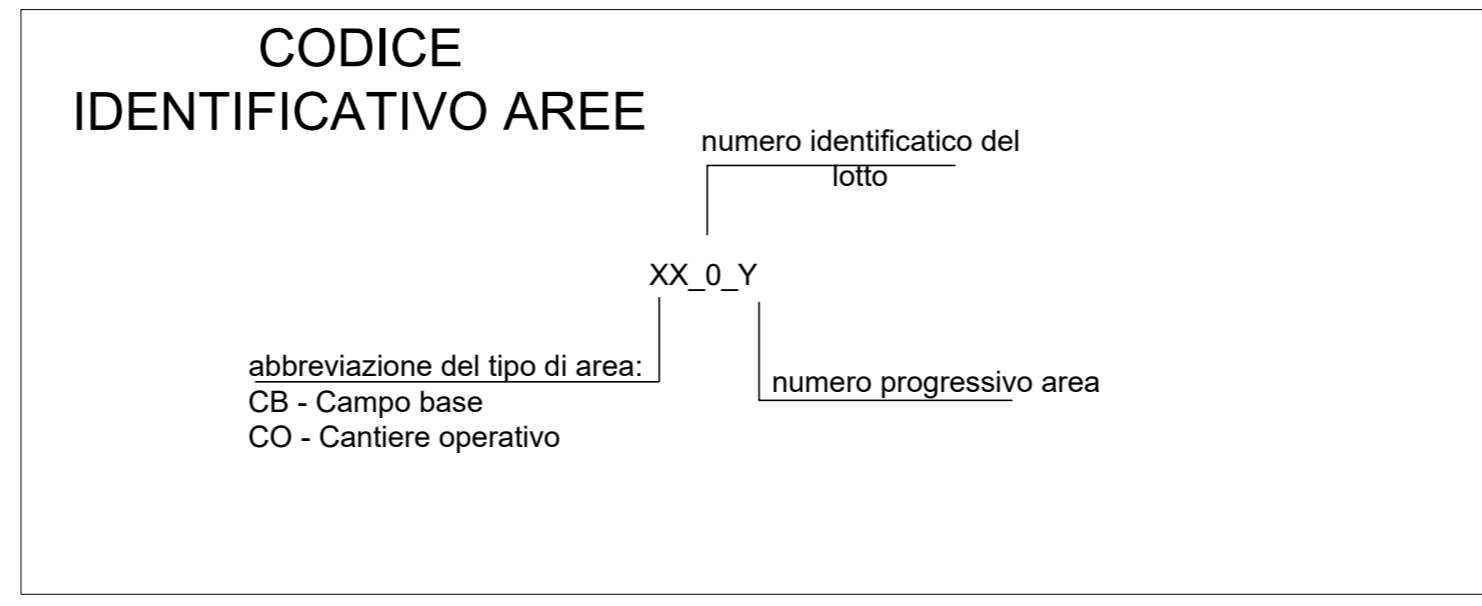


Area di cantiere AT1-10 (Scala 1:1000)

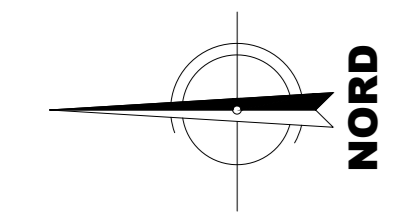

SINTESI DEGLI INTERVENTI DIVISI PER LOTTO	
Lotto	Descrizione
1	<b>INTERVENTI IN GALLERIA:</b> Interventi di adeguamento gallerie esistenti propedeutici all'elettificazione.  <b>INTERVENTI LUNGO LINEA:</b> Elettificazione (posa blocchi e pali TE su rilevato e posa portali metallici su ponti); Posa cunicoli IS.  SSE e Cabine TE
5	Lavori di SCMT
2	<b>VIADOTTI IN MURATURA:</b> Interventi di adeguamento e miglioramento viadotti esistenti.  <b>SOPPRESSIONE PL:</b> Intervento di realizzazione dei nuovi cavalcaterrovia.  <b>NUOVI TOMBINI:</b> Realizzazione nuovi tombini per tratto in variante di tracciato e realizzazione nuove tombini per adeguamento strutturale (demolizione e ricostruzione)  <b>TOMBINI ESISTENTI:</b> Intervento di adeguamento tombini esistenti per modifica armamento e velocità linea di tracciato.
4	<b>SOPPRESSIONE PL:</b> Intervento di realizzazione dei nuovi cavalcaterrovia.

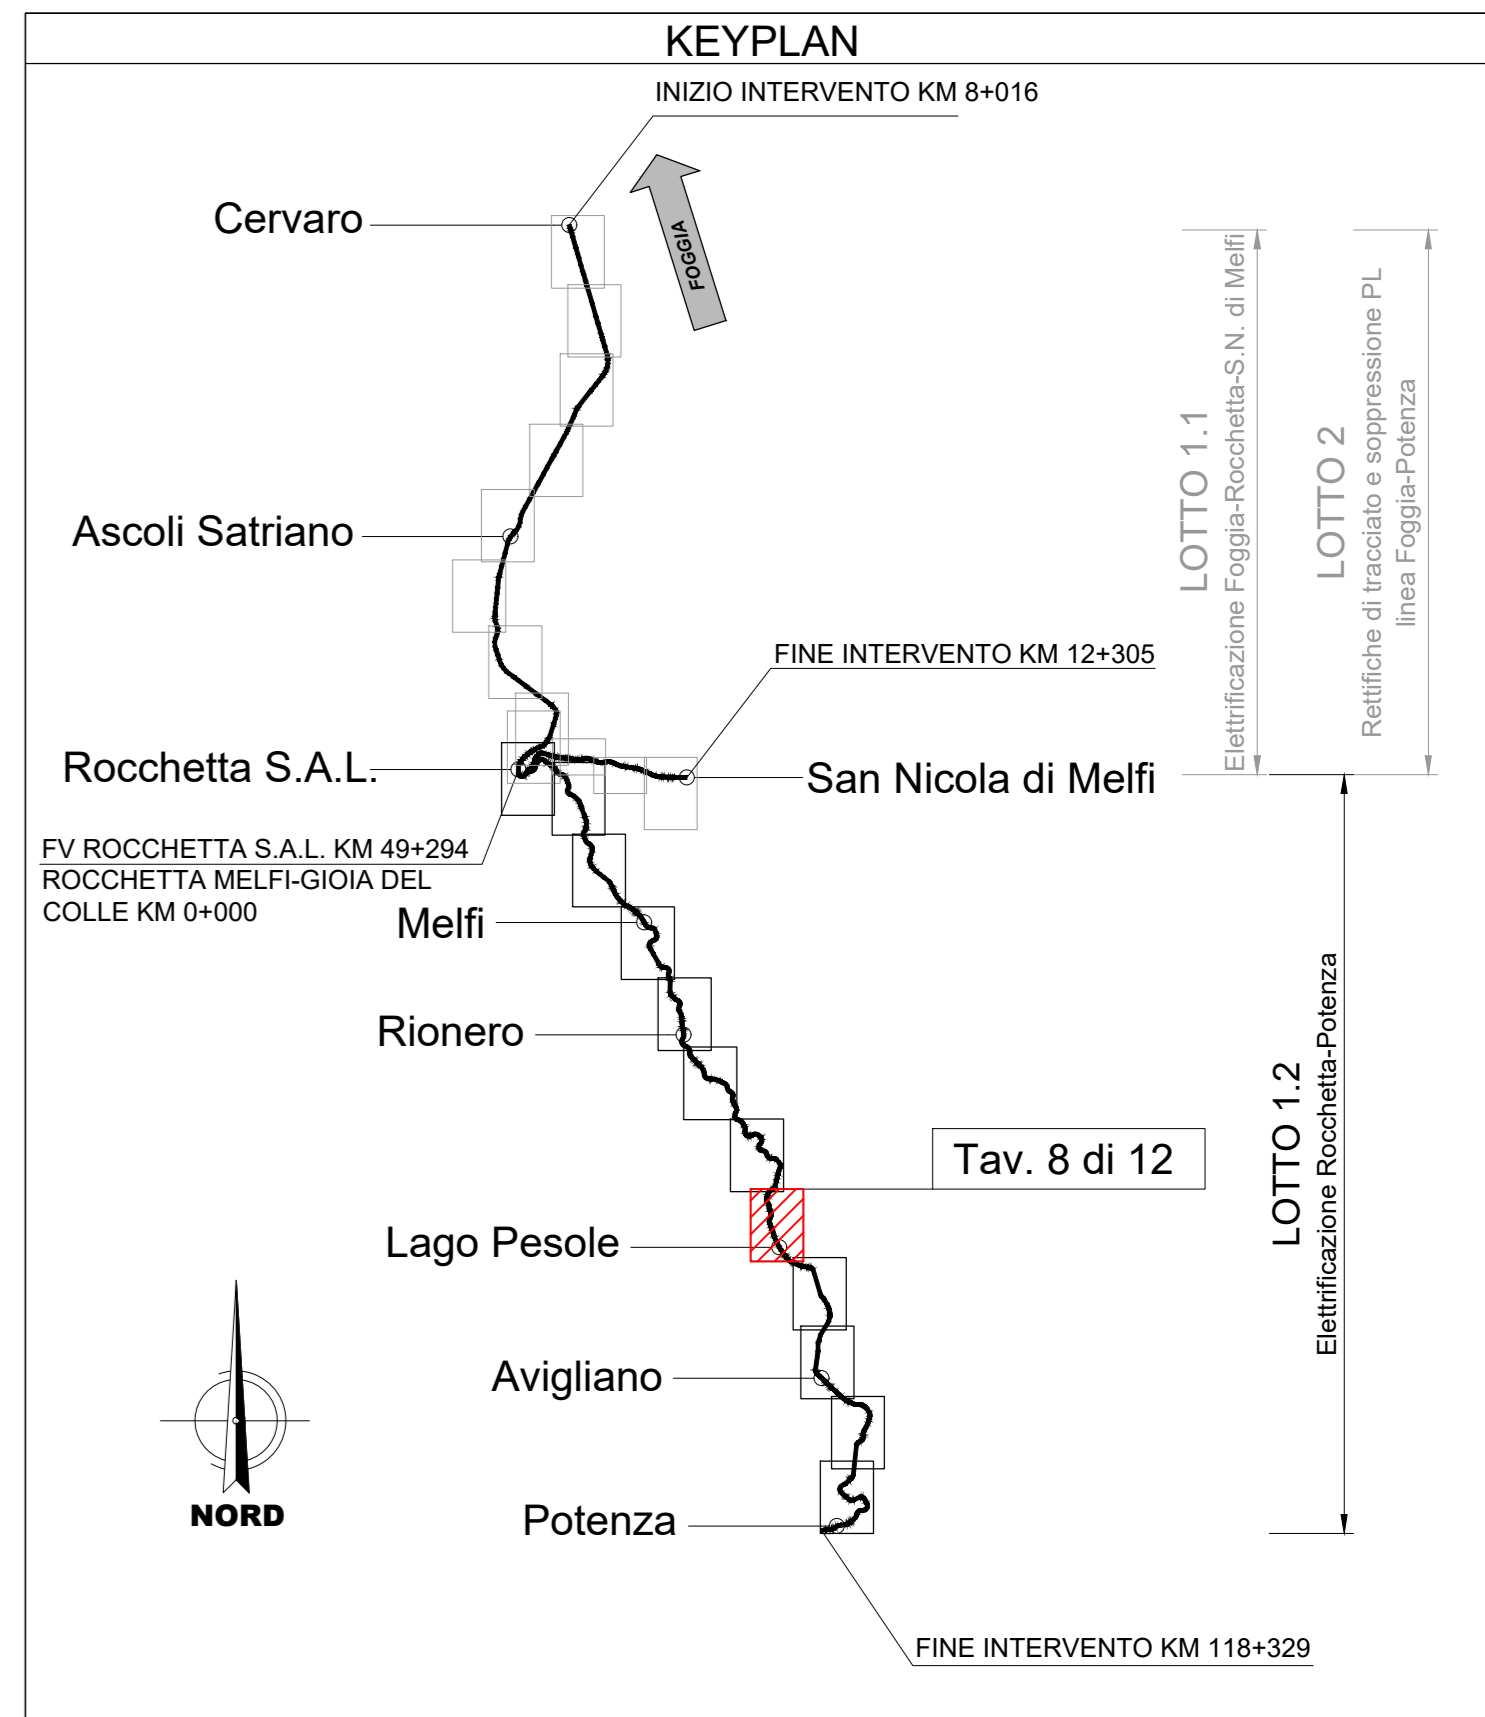

**LEGENDA**

Simbolo	Descrizione	Simbolo	Descrizione
	CB - Campo base		linea ferroviaria esistente
	CO - Cantiere operativo		autostrada
	AT - Area tecnica di stazione		viabilità principale
	AT - Area tecnica per opera		viabilità secondaria
	opere/interventi da realizzare		piste di cantiere/poderali esistenti da adeguare per le attività di cantiere
	tranchini ad uso cantiere		accesso area di cantiere
	opere/interventi a cura di altro appalto		

COMMITTENTE: **GRUPPO FERROVIARIO ITALIANO**  
 GRUPPO FERROVIE DELLO STATO

DIREZIONE LAVORI: **ITALFERR**  
 GRUPPO FERROVIE DELLO STATO

APPALTATORE: **GPF** **Cepriini**  
 COSTRUZIONI S.p.A.

PROGETTAZIONE: **PROGER** **GPF**

PROGETTO ESECUTIVO DI DETTAGLIO

**LINEA FOGGIA - POTENZA**  
**TRATTA ROCCHETTA - POTENZA**  
 Elettificazione a 3 kVcc - LOTTO 1.2  
 CANTIERIZZAZIONE  
 Planimetria delle aree di cantiere e relativa viabilità di accesso - tav.8/12

DIRETTORE DELLA PROGETTAZIONE: **Stefano LESTORTI**  
 Ordine degli Ingegneri della Provincia di Potenza n. 4147

APPALTATORE: **Ing. Michele De Leo**

VALIDO PER LA COSTRUZIONE E IL DIRETTORE DEI LAVORI:

SCALA: 1:5000

COMMESSA: IA7R LOTTO FASE ENTE TIPO DOC. OPERA/DISCIPLINA PROG. REV.

IA7R 00 C ZZ P5 CA0000 008 A

Rev.	Descrizione	Redatto	Data	Verificato	Data	Approvato	Data	Autorizzato Data
A	Prima Emissione		03/2024		03/2024		03/2024	03/2024

File: IA7R00CZZP5CA000008A.dwg n. Elab.: