


SINTESI DEGLI INTERVENTI DIVISI PER LOTTO	
Lotto	Descrizione
1	<i>INTERVENTI IN GALLERIA:</i> Interventi di adeguamento gallerie esistenti propedeutici all'elettificazione. <i>INTERVENTI LUNGO LINEA:</i> Elettificazione (posa blocchi e pali TE su rilevato e posa portali metallici su ponti); Posa cunicoli IS. SSE e Cabine TE
5	Lavori di SCMT
2	<i>VIADOTTI IN MURATURA:</i> Interventi di adeguamento e miglioramento viadotti esistenti. <i>SOPPRESSIONE PL:</i> Intervento di realizzazione dei nuovi cavalcaterrovia. <i>NUOVI TOMBINI:</i> Realizzazione nuovi tombini per tratto in variante di tracciato e realizzazione nuove tombini per adeguamento strutturale (demolizione e ricostruzione) <i>TOMBINI ESISTENTI:</i> Intervento di adeguamento tombini esistenti per modifica armamento e velocità linea di tracciato.
4	<i>SOPPRESSIONE PL:</i> Intervento di realizzazione dei nuovi cavalcaterrovia.

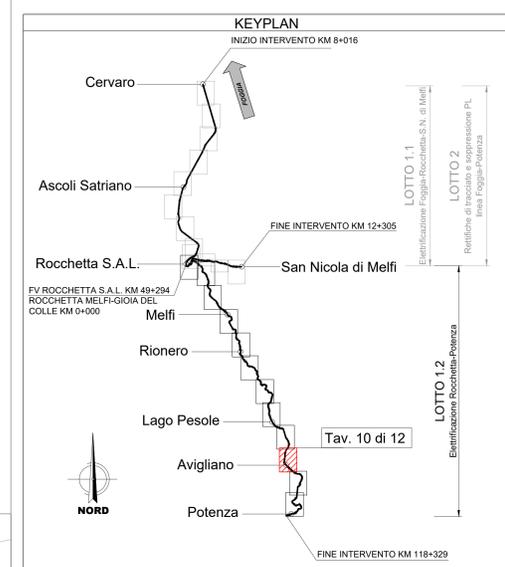

COMMITTENTE: **RFI** FERROVIARIA ITALIANA GRUPPO FERROVIE DELLO STATO

DIREZIONE LAVORI: **ITALFERR** GRUPPO FERROVIE DELLO STATO

APPALTATORE: **GPF** GRUPPO FERROVIE DELLO STATO, **Ceprini** COSTRUZIONI S.p.A.

PROGETTAZIONE: **PROGER**

PROGETTO ESECUTIVO DI DETTAGLIO

**LINEA FOGGIA - POTENZA
TRATTA ROCCHETTA - POTENZA**

Elettificazione a 3 kVcc - LOTTO 1.2
CANTIERIZZAZIONE
Planimetria delle aree di cantiere e relativa viabilità di accesso - tav.10/12


DIRETTORE DELLA PROGETTAZIONE: **Stefano LESTORTI**
APPROVATORE: **Ing. Massimo De Leo**
VALIDO PER LA COSTRUZIONE E IL DIRETTORE DEI LAVORI

SCALA: 1:5000

COMMESSA: IAT7R00CZZPSCA000010A

Rev.	Descrizione	Redatto	Data	Verificato	Data	Approvato	Data	Autorizzato Data
A	Prima Emissione	Stefano Lestorti	03/2024	Stefano Lestorti	03/2024	Stefano Lestorti	03/2024	03/2024

File: IAT7R00CZZPSCA000010A.dwg n. Elab.:

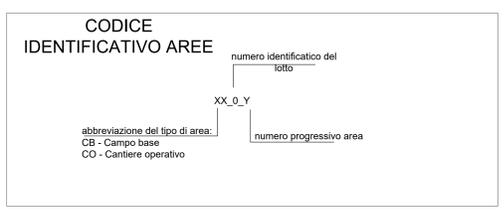

LEGGENDA

Simbolo	Descrizione	Simbolo	Descrizione
[Pink grid]	CB - Campo base	[Pink line]	linea ferroviaria esistente
[Cyan grid]	CO - Cantiere operativo	[Green line]	autostrada
[Blue square]	AT - Area tecnica di stazione	[Blue line]	viabilità principale
[Orange square]	AT - Area tecnica per opera	[Red line]	viabilità secondaria
[Red square]	opere/interventi da realizzare	[Green line]	piste di cantiere/poderali esistenti da adeguare per le attività di cantiere
[Cyan line]	tranchini ad uso cantiere	[Black arrow]	accesso area di cantiere
[Grey square]	opere/interventi a cura di altro appalto		