PROVINCIA DI PERUGIA - COMUNE DI FOLIGNO | PROV. DI MACERATA - COMUNE SERRAVALLE DEL CHIENTI | PROVINCIA DI MACERATA - COMUNE DI CAMERINO

322150 | 312120 | 312120 | 313050

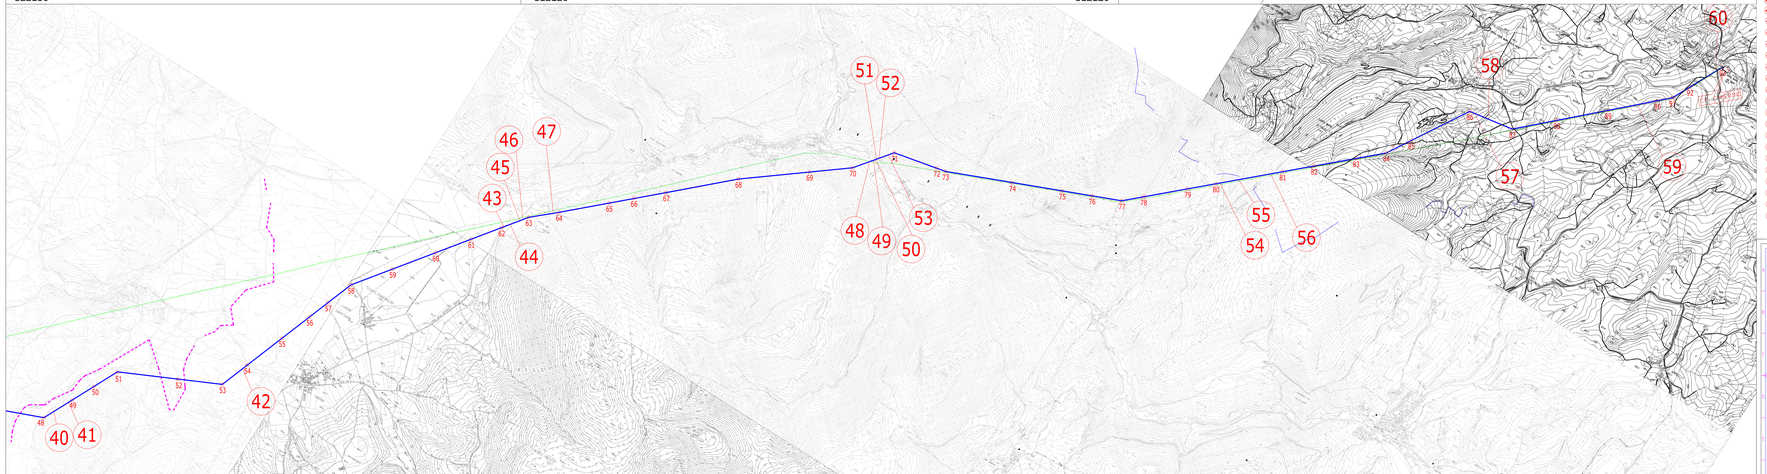

312150 | 312150 | 312160 | 312120 | 313090 | 313090

PROV. DI MACERATA - COMUNE SERRAVALLE DEL CHIENTI | PROV. DI MACERATA - COMUNE CAMERINO

ELENCO ATTRAVERSAMENTI - REGIONE MARCHE

40	S.P. N.441 DI VOLPERINO AL KM. 1+448
41	LINEA TELECOM CAVO AEREO
42	LINEA TELECOM CAVO AEREO
43	Linea TT
44	S.P. 50 Fonte delle Mattinate Taverne Al Km. 0+421
45	Metanodotto
46	Linea MT
47	Metanodotto
48	LINEA AT 150 kV Esistente CAPPUCCINI-CAMERINO
49	FIUME CHIENTI
50	Linea TT
51	S.S. n.77 "Valle di Chiene" Al Km. 35+283
52	Linea MT
53	LINEA AT 150 kV Esistente CAPPUCCINI-VALCIMARRA
54	S.P. per ARRANZI non Km.
55	Linea MT
56	S.P. 17 per CAMERINO al Km. 5+357
57	Linea MT
58	Linea TT
59	Metanodotto
60	Str. Prov.le n° 258 "MUCCESE" al Km. 5+907

LEGENDA

- TRACCIATO CAPPUCCINI - CAMERINO
- ESISTENTE CAPPUCCINI-CAMERINO
- CONFINE REGIONALE UMBRIA-MARCHE

REV.	DATA	DESCRIZIONE	REDATTO	VERIFICATO	APPROVATO
0	31-07-2015	EMISSIONE ESECUTIVA	G. LUCCI	F. MARCHETTI	F. MARCHETTI
1	10-02-2016	REVISIONE	G. LUCCI	F. MARCHETTI	F. MARCHETTI

PROGETTISTA: TERNA RETE ITALIA

COMMESSA: D E 23153A1 C EX 0101

PROGETTO: RICOSTITUZIONE CAPPUCCINI-CAMERINO 150 kV Cod. 23153A

LINEA 150 kV CAPPUCCINI - CAMERINO

PLANIMETRIA SU CTR MARCHE

AREA INTERVENTI CON ATTRAVERSAMENTI

CODICE ELABORATO	SCALA	DATA	FOGLIO	FORMATO
C1R-TOTALE-D001	1 unità = 10	23/06/2015	1 / 23/02	A3

Questo disegno non può essere riprodotto o trasmesso, né in tutto o in parte, senza l'autorizzazione del proprietario. Il destinatario del disegno si impegna a non utilizzare per scopi diversi da quelli per i quali è stato consegnato, a non trarne copie e a non comunicare a terzi il contenuto del disegno stesso.
This drawing may not be reproduced or transmitted, in whole or in part, without written authorization by the proprietor. The addressee of the drawing undertakes not to use it for purposes other than those for which it was lent, not to make copies of it and not to disclose to third parties the contents of the drawing itself.