

REALIZZAZIONE DI UN IMPIANTO EOLICO DELLA POTENZA DI 37,2 MWp RICADENTE NEL TERRITORIO DI BELCASTRO (CZ) E DELLE RELATIVE OPERE DI CONNESSIONE





Tecnico
Ing. Danilo POMPONIO

Collaborazioni:


- Ing. Martina MIGNONICO
- Ing. Giulia CARELLA
- Ing. Valentina SAMMARTINO
- Ing. Roberto ALBANESE
- Ing. Alessia DECARO
- Ing. Fabio MASTROSERIO
- Ing. Martino LAFENNA
- Ing. Mariano MARSEGLIA
- Ing. Giuseppe Federico ZINGARELLI
- Ing. Dionisio STAFFIERI

Responsabile commessa
Ing. Danilo POMPONIO

Interferenze con ambiti tutelati
11 - 13 - 14 - 15 - 16 - 18 - 19

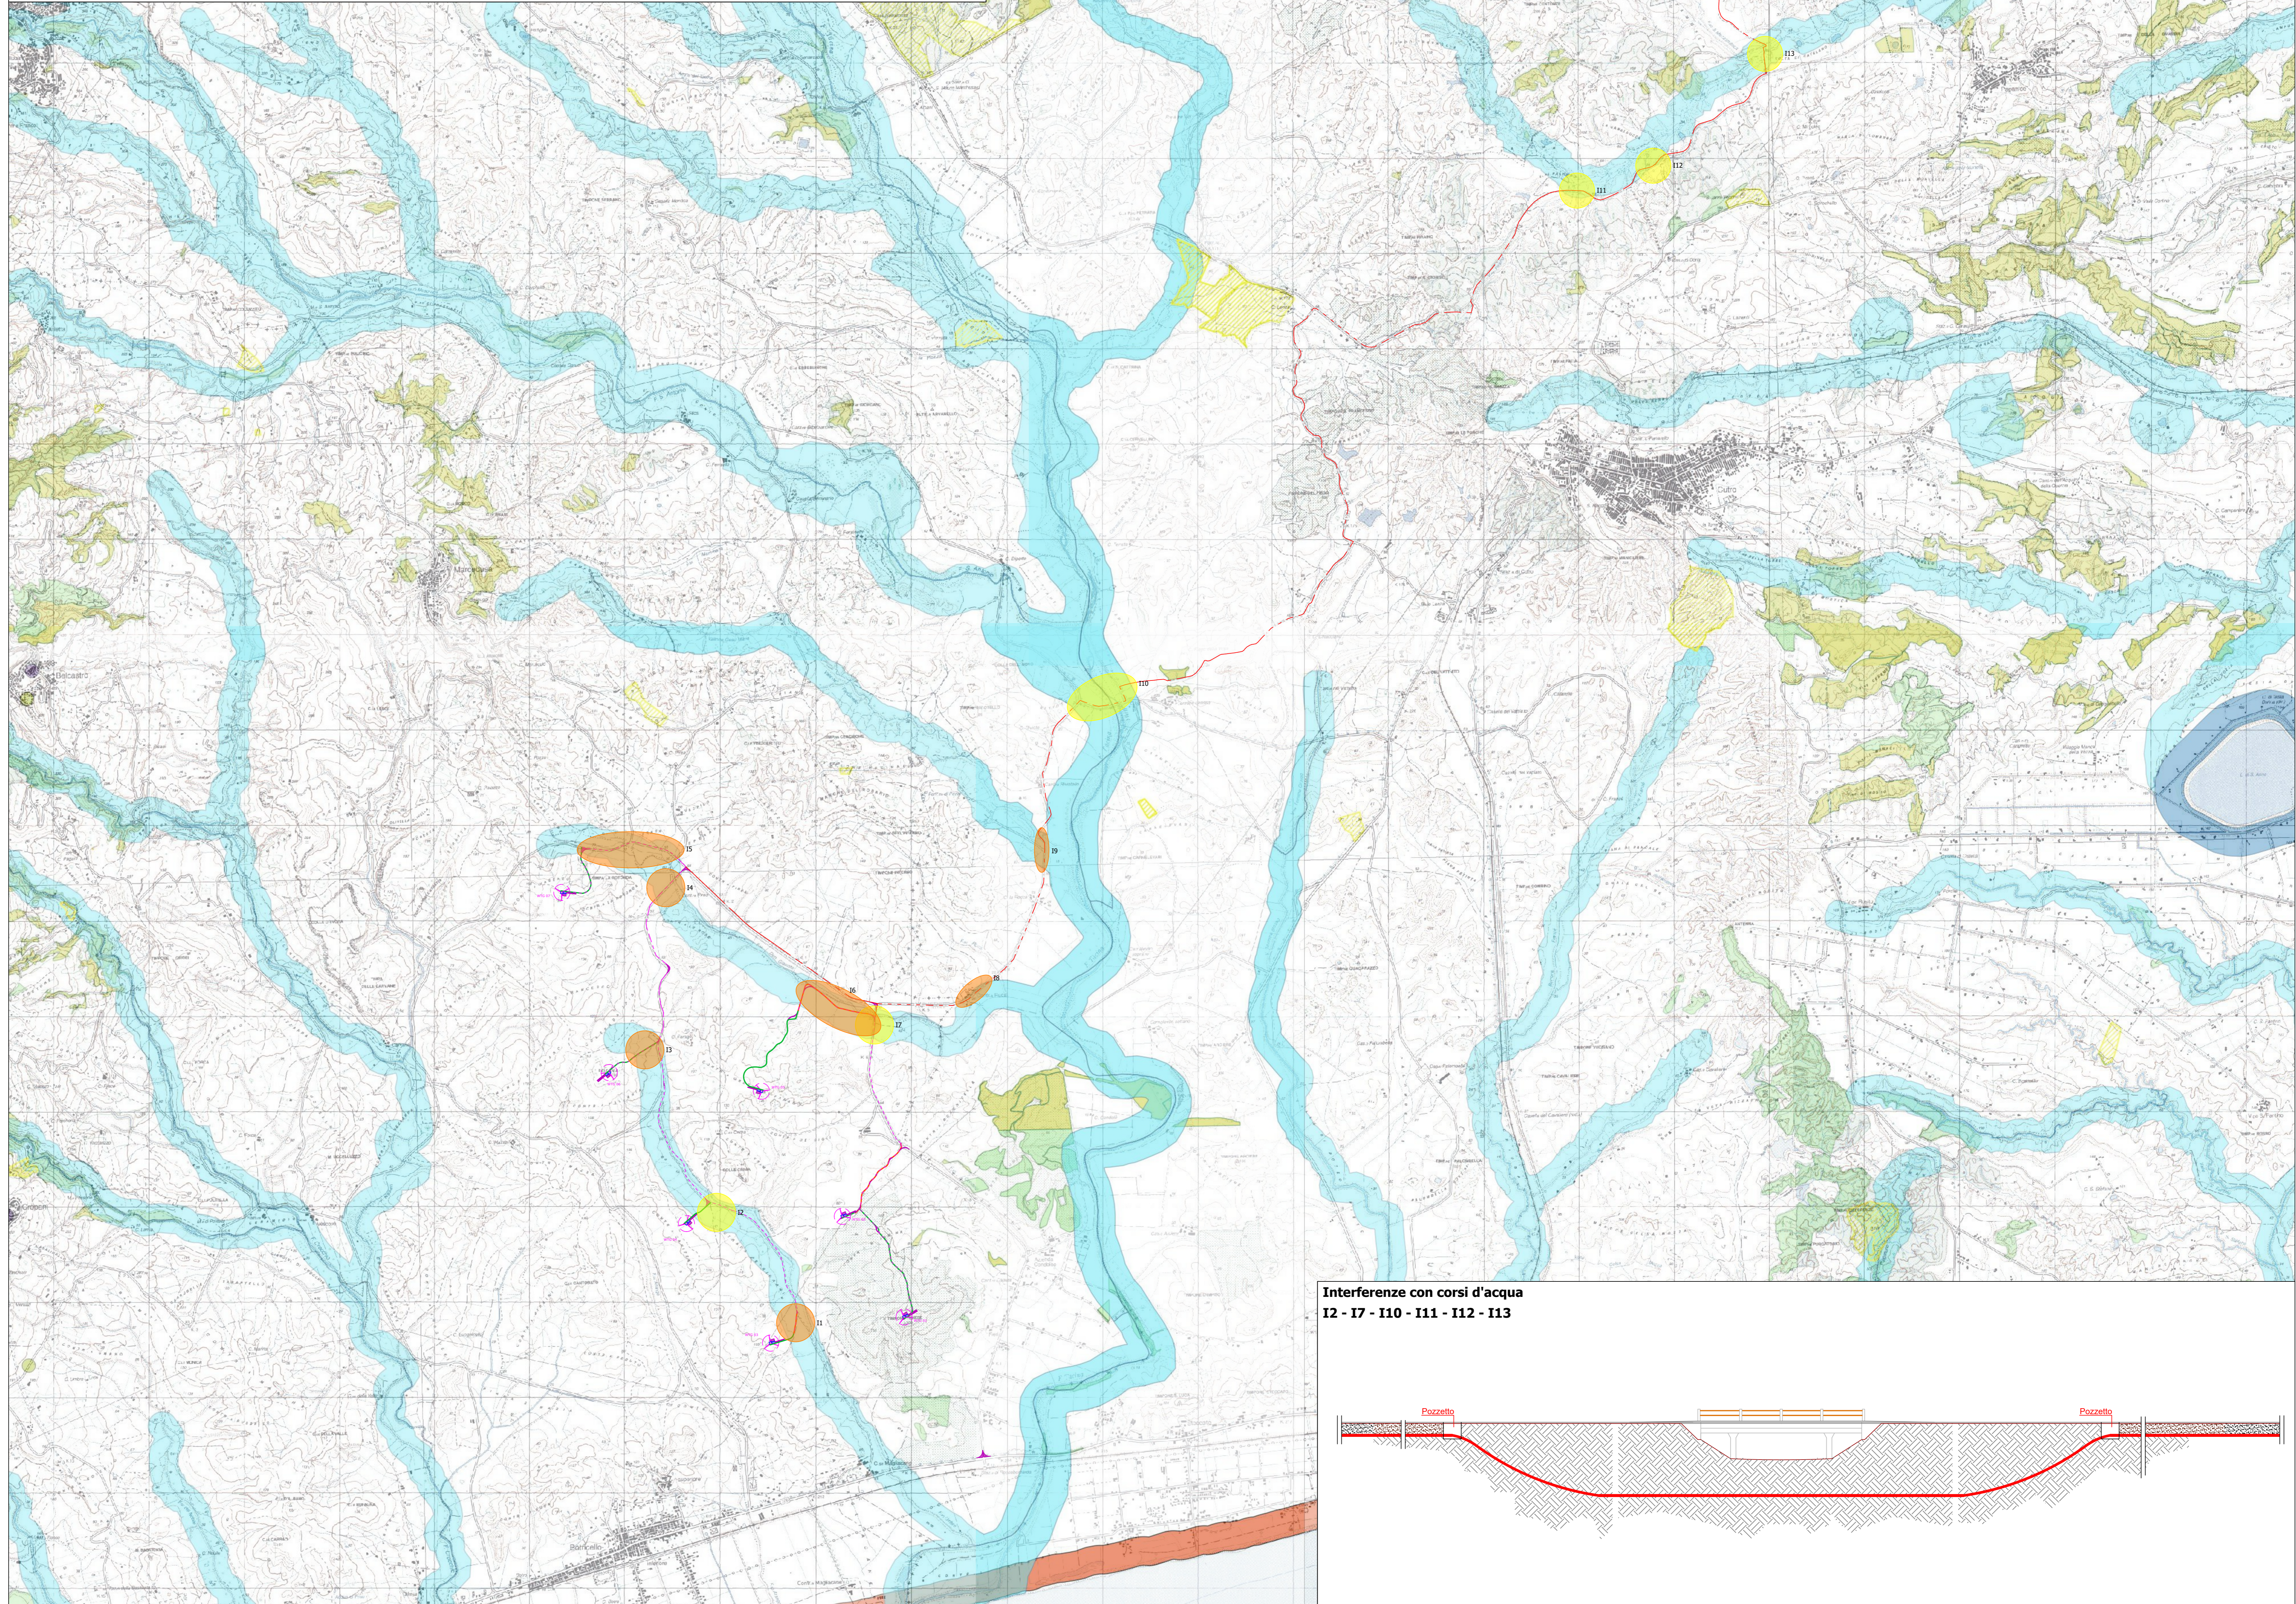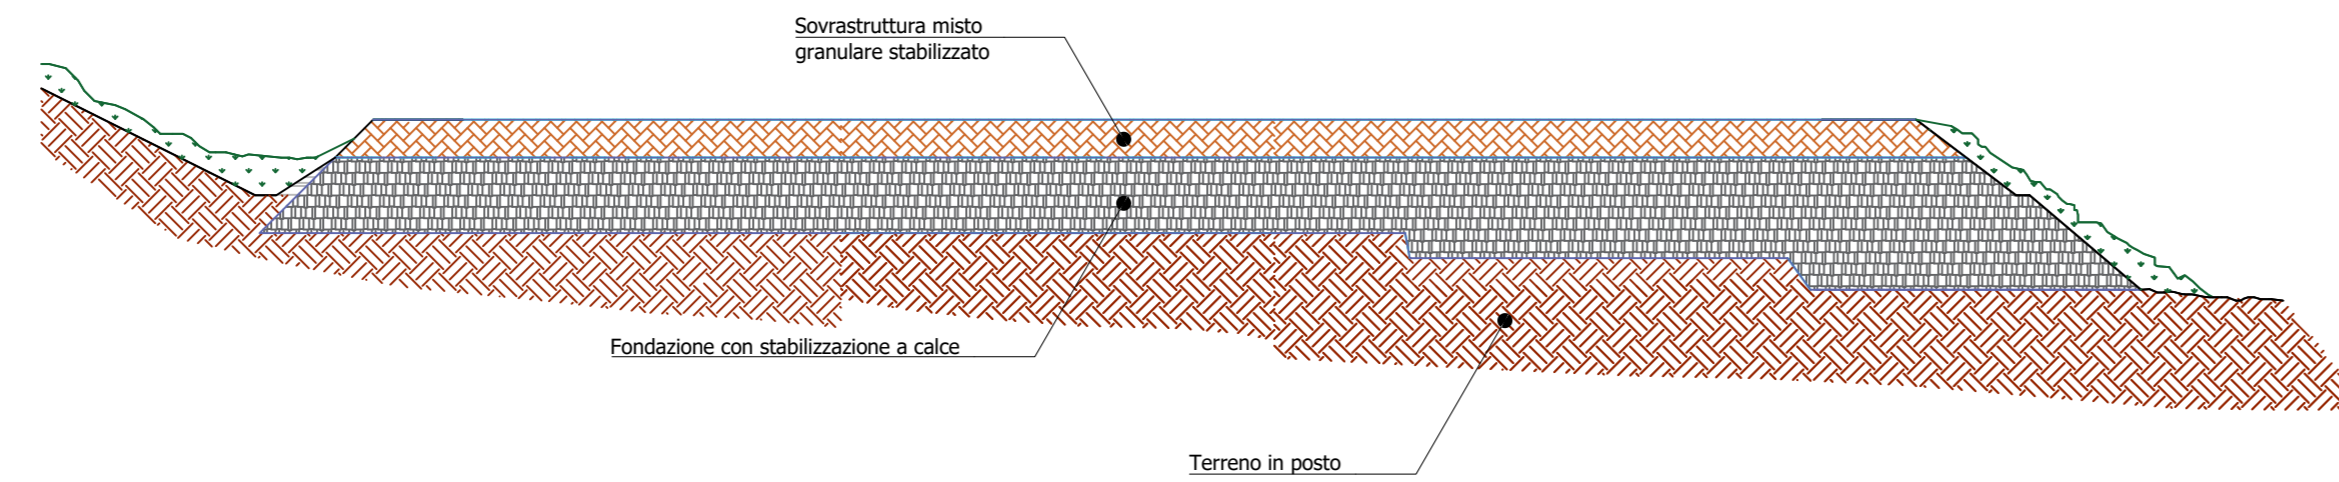

Interferenze con corsi d'acqua
12 - 17 - 110 - 111 - 112 - 113

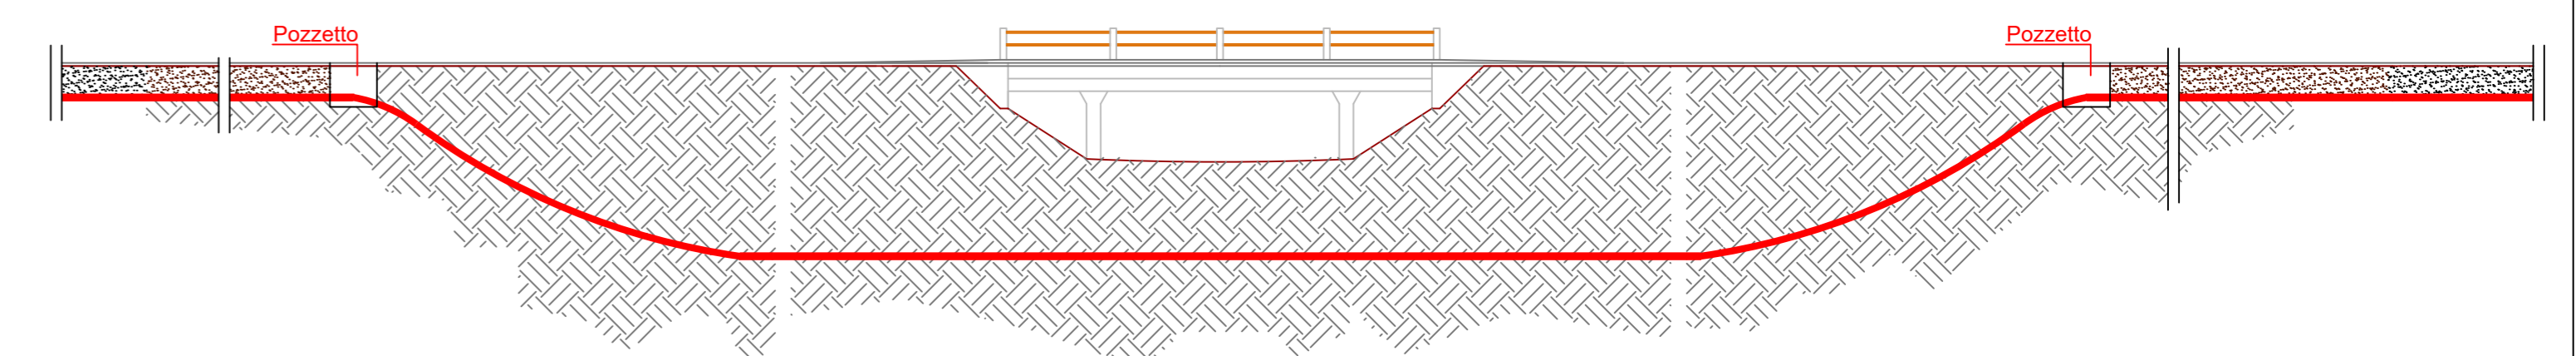

| TAVOLA | TITOLO | COMMESSA | TIPOLOGIA | | |
|------------|--|---|---------------|-------------|-----------|
| C14 | Tipologico risoluzione interferenze con ambiti tutelati | 23007 | D | | |
| REVISIONE | | CODICE ELABORATO | | | |
| 00 | | DW23007D-C14 | | | |
| FOGLIO | | SOSTITUISCE | SOSTITUITO DA | | |
| 1/1 | | | | | |
| REV | DATA | MODIFICA | DISEGNATO | CONTROLLATO | APPROVATO |
| 00 | 20/02/2024 | Emissione in risposta alla nota MC prot. 1902/24847/24 del 16/02/2024 | Carella | Mignonic | Pomponio |
| 01 | | | | | |
| 02 | | | | | |
| 03 | | | | | |
| 04 | | | | | |
| 05 | | | | | |

LEGENDA

- Aerogeneratore
- Piazza definita
- Piazza di montaggio
- Viabilità da realizzare
- Viabilità da adattare
- Cav'dotto AT interno
- Cav'dotto AT esterno
- Ambito tutelato: Beni paesaggici ex art. 142 c. 1 lett. c) d.lgs. 42/2004
- 11 Interferenza con ambiti tutelati
- 12 Interferenza con corsi d'acqua