Planimetria generale
scala 1:20.000

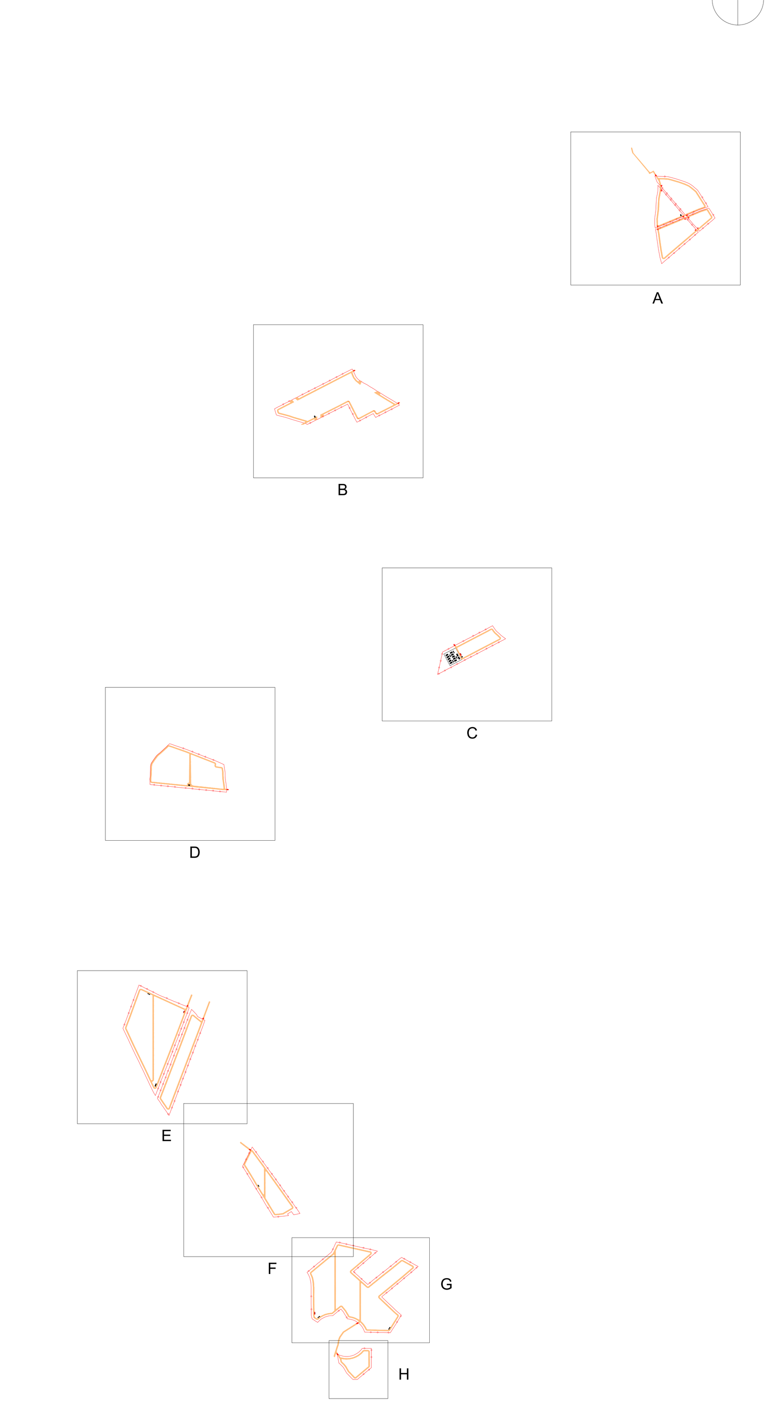

LEGENDA

- Recinzione
- Viabilità interna
- Cancello di accesso
- Centro di conversione e trasformazione
- Cabina di raccolta
- Mitigazione
- Illuminazione perimetrale
- Illuminazione perimetrale e videosorveglianza
- Visuale telecamera
- Struttura Tracker 72 moduli
- Struttura Tracker 48 moduli
- Struttura Tracker 24 moduli

Dati impianto di illuminazione area G	
N. armature stradali	81
Potenza lampade (W)	120
Altezza installazione (m)	5,3
Potenza totale sistema di illuminazione (kW)	9,72

ARMATURA LED H=5,3 m
Particolare fuori scala

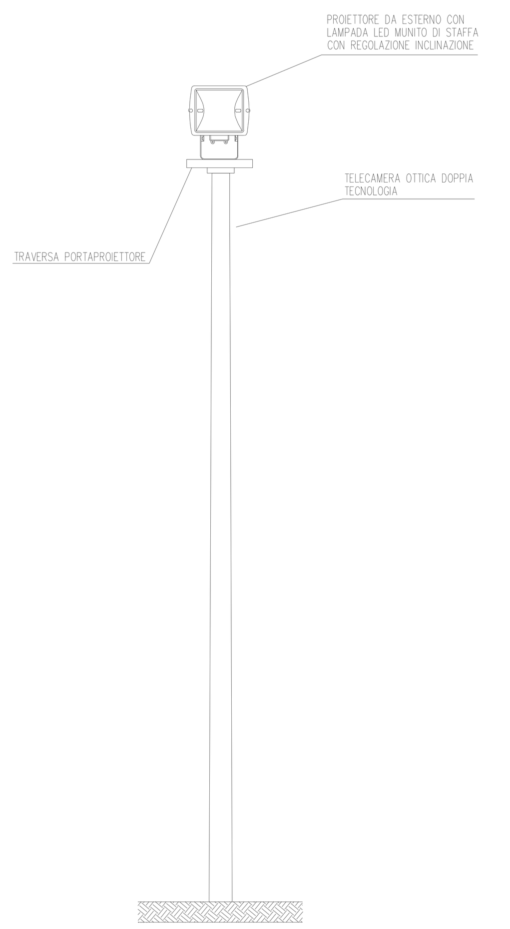

PALO VIDEOSORVEGLIANZA E ILLUMINAZIONE H=5,3 m
Particolare fuori scala

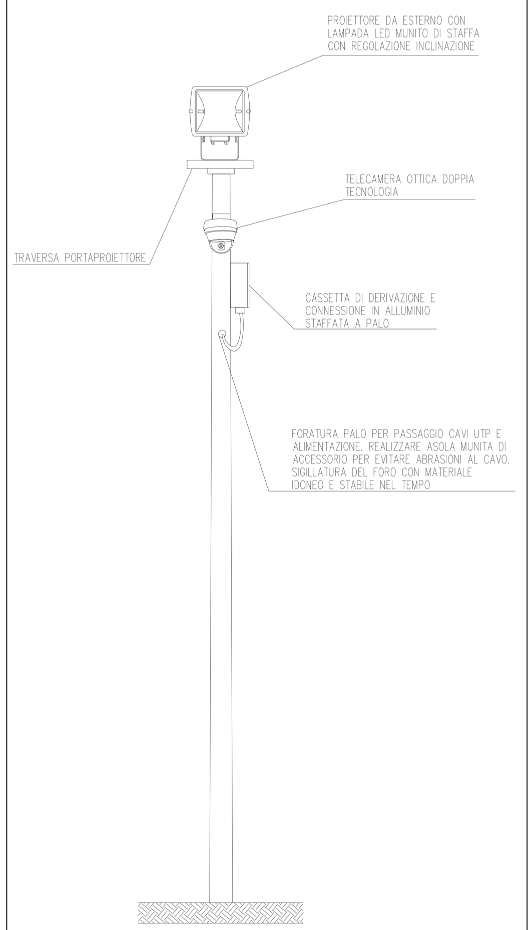

PARTICOLARE CONNESSIONE
Particolare fuori scala

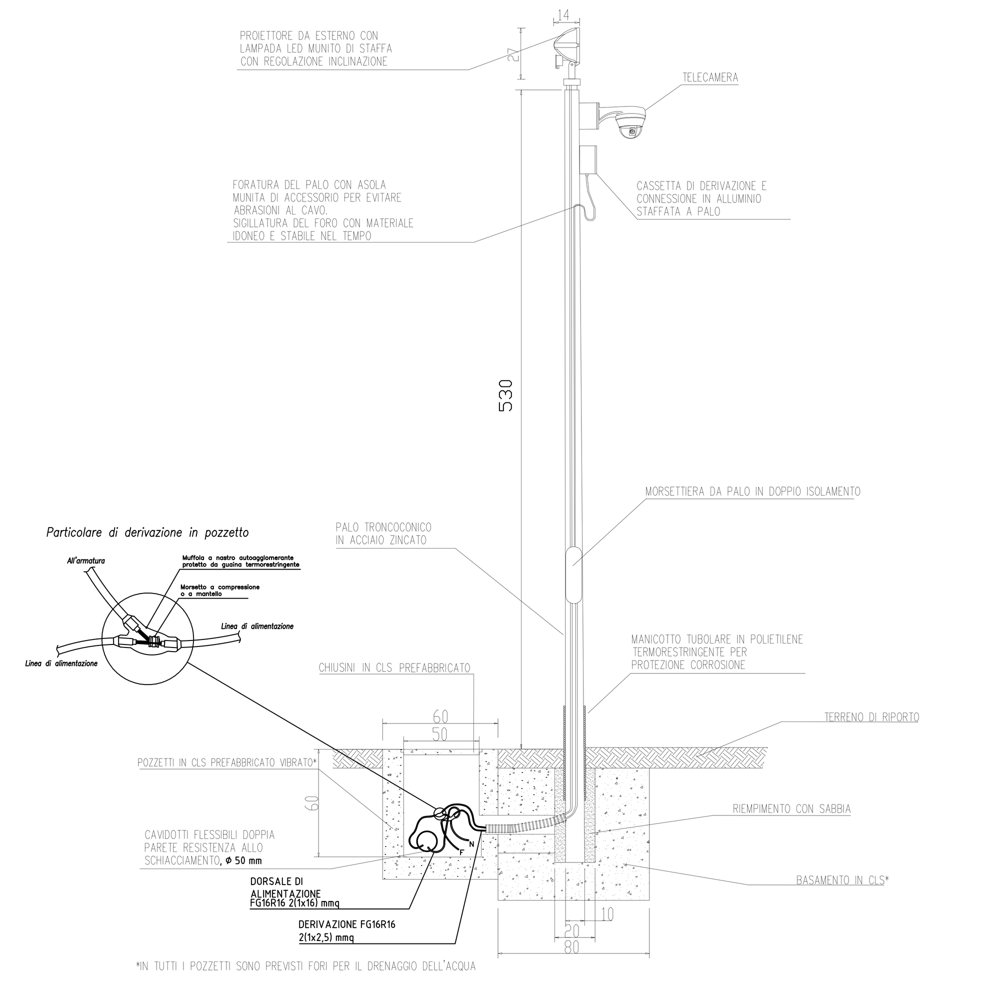

*IN TUTTI I POZZETTI SONO PREVISTI FORI PER IL DRENAGGIO DELL'ACQUA

Planimetria impianto di illuminazione e videosorveglianza
Area G
scala 1:500

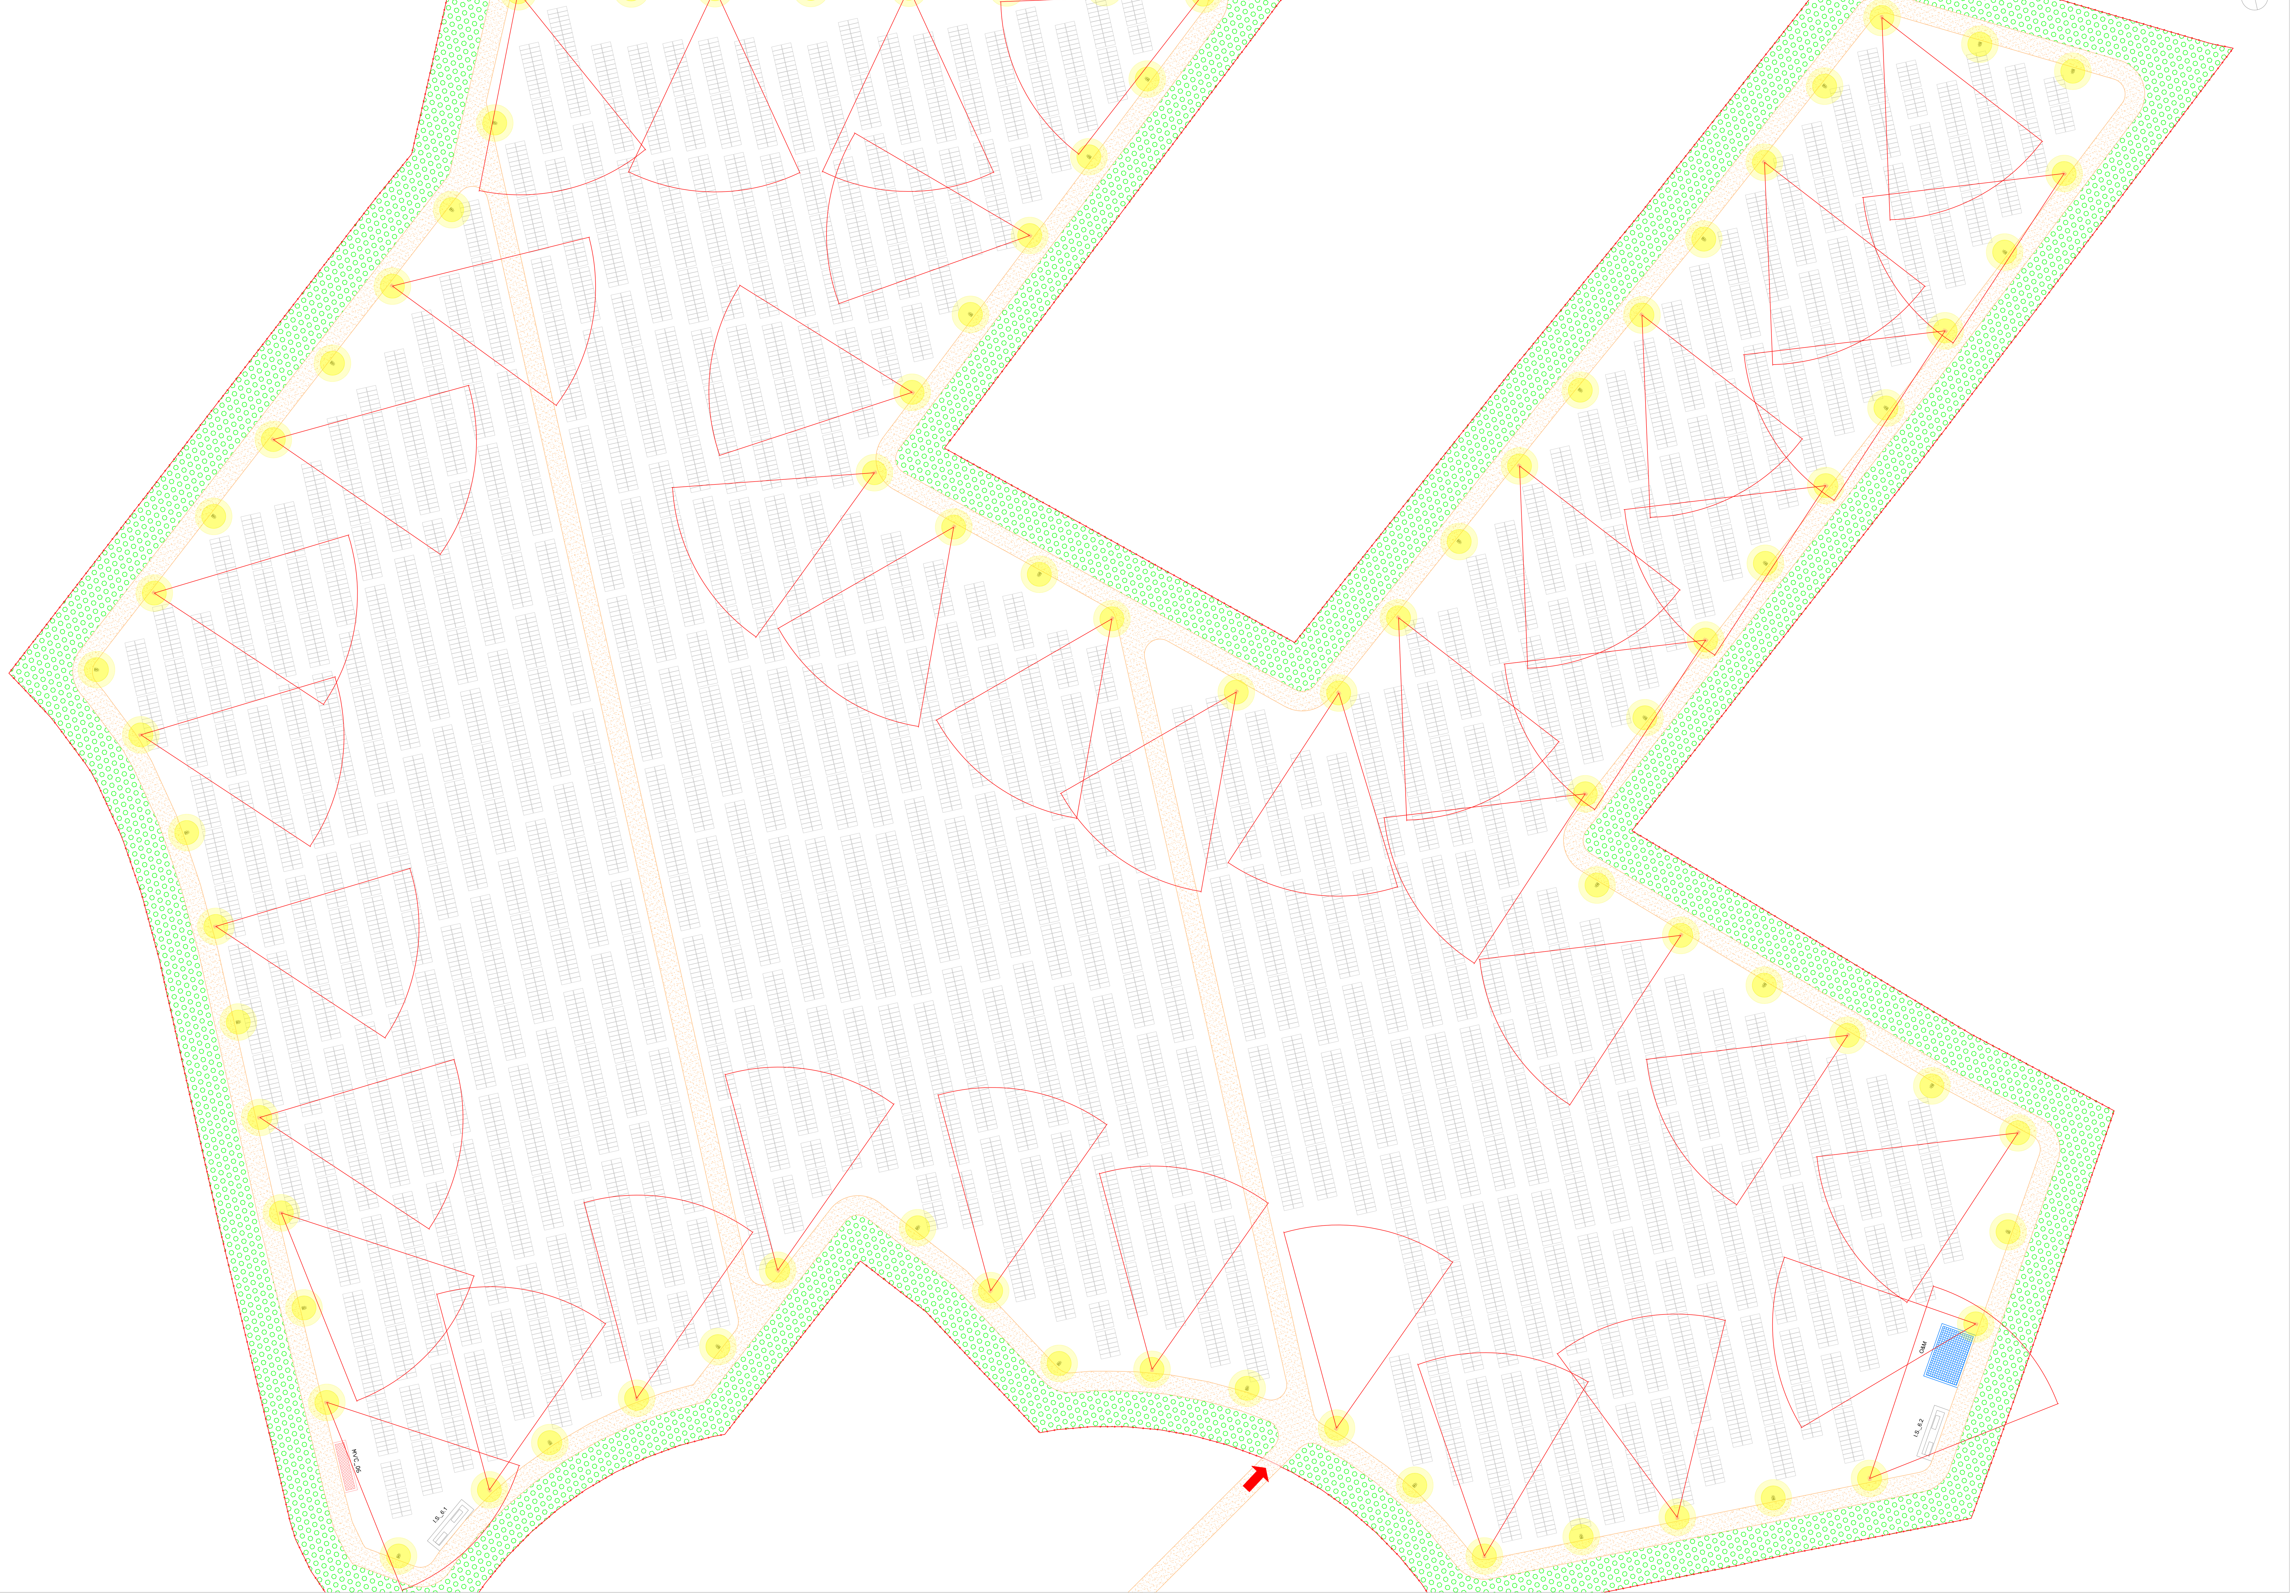

22_20_PV_SUN_PER_AU_GPL_07_00	MARZO 2024	PLANIMETRIA IMPIANTO DI ILLUMINAZIONE AREA G	Massimiliano Pacifico	Arch. Paola Pastore	Ing. Leonardo Filotico
N. ELABORATO	DATA EMISSIONE	DESCRIZIONE	ESEGUITO	CONTROLLATO	APPROVATO

OGGETTO:
Progetto dell'impianto agrivoltaico denominato "Impianto Agrivoltaico La Pergola" della potenza di 42.646,32 kWp con storage della potenza di 20,58 MVA da realizzarsi nei Comuni di Paceco (TP) e Misiliscemi (TP).

COMMITTENTE:
CYANO ENERGY S.r.l.
Via Z.I. Lotto n.31
74020 San Marzano di S.G. (TA)

TITOLO:
G. DOCUMENTAZIONE INTEGRATIVA
RS06EPD0237I1
Planimetria impianto di illuminazione area G

PROJETTO engineering s.r.l.
società d'ingegneria
direttore tecnico
Ph.D. Ing. LEONARDO FILOTICO
Sede Legale: Via dei Mille, 5 74024 Manduria
Sede Operativa: Z.I. Lotto 31 74020 San Marzano di S.G. (TA)
tel. 099 9574694 Fax 099 2222834 cell. 349.1735914
studio@projetto.eu
web site: www.projetto.eu
P.IVA: 02658050733

ORDINE DEGLI INGEGNERI della Provincia di TARANTO
Dott. Ing. FILOTICO Leonardo
N. 1812

SOSTITUISCE:

SOSTITUITO DA:

NOME FILE: RS06EPD0237I1

CARTA: 1670X841 mm

SCALA: varie

ELAB.: 07

Tutti i diritti di autore sono riservati a termine di legge. E' vietata la riproduzione senza autorizzazione.