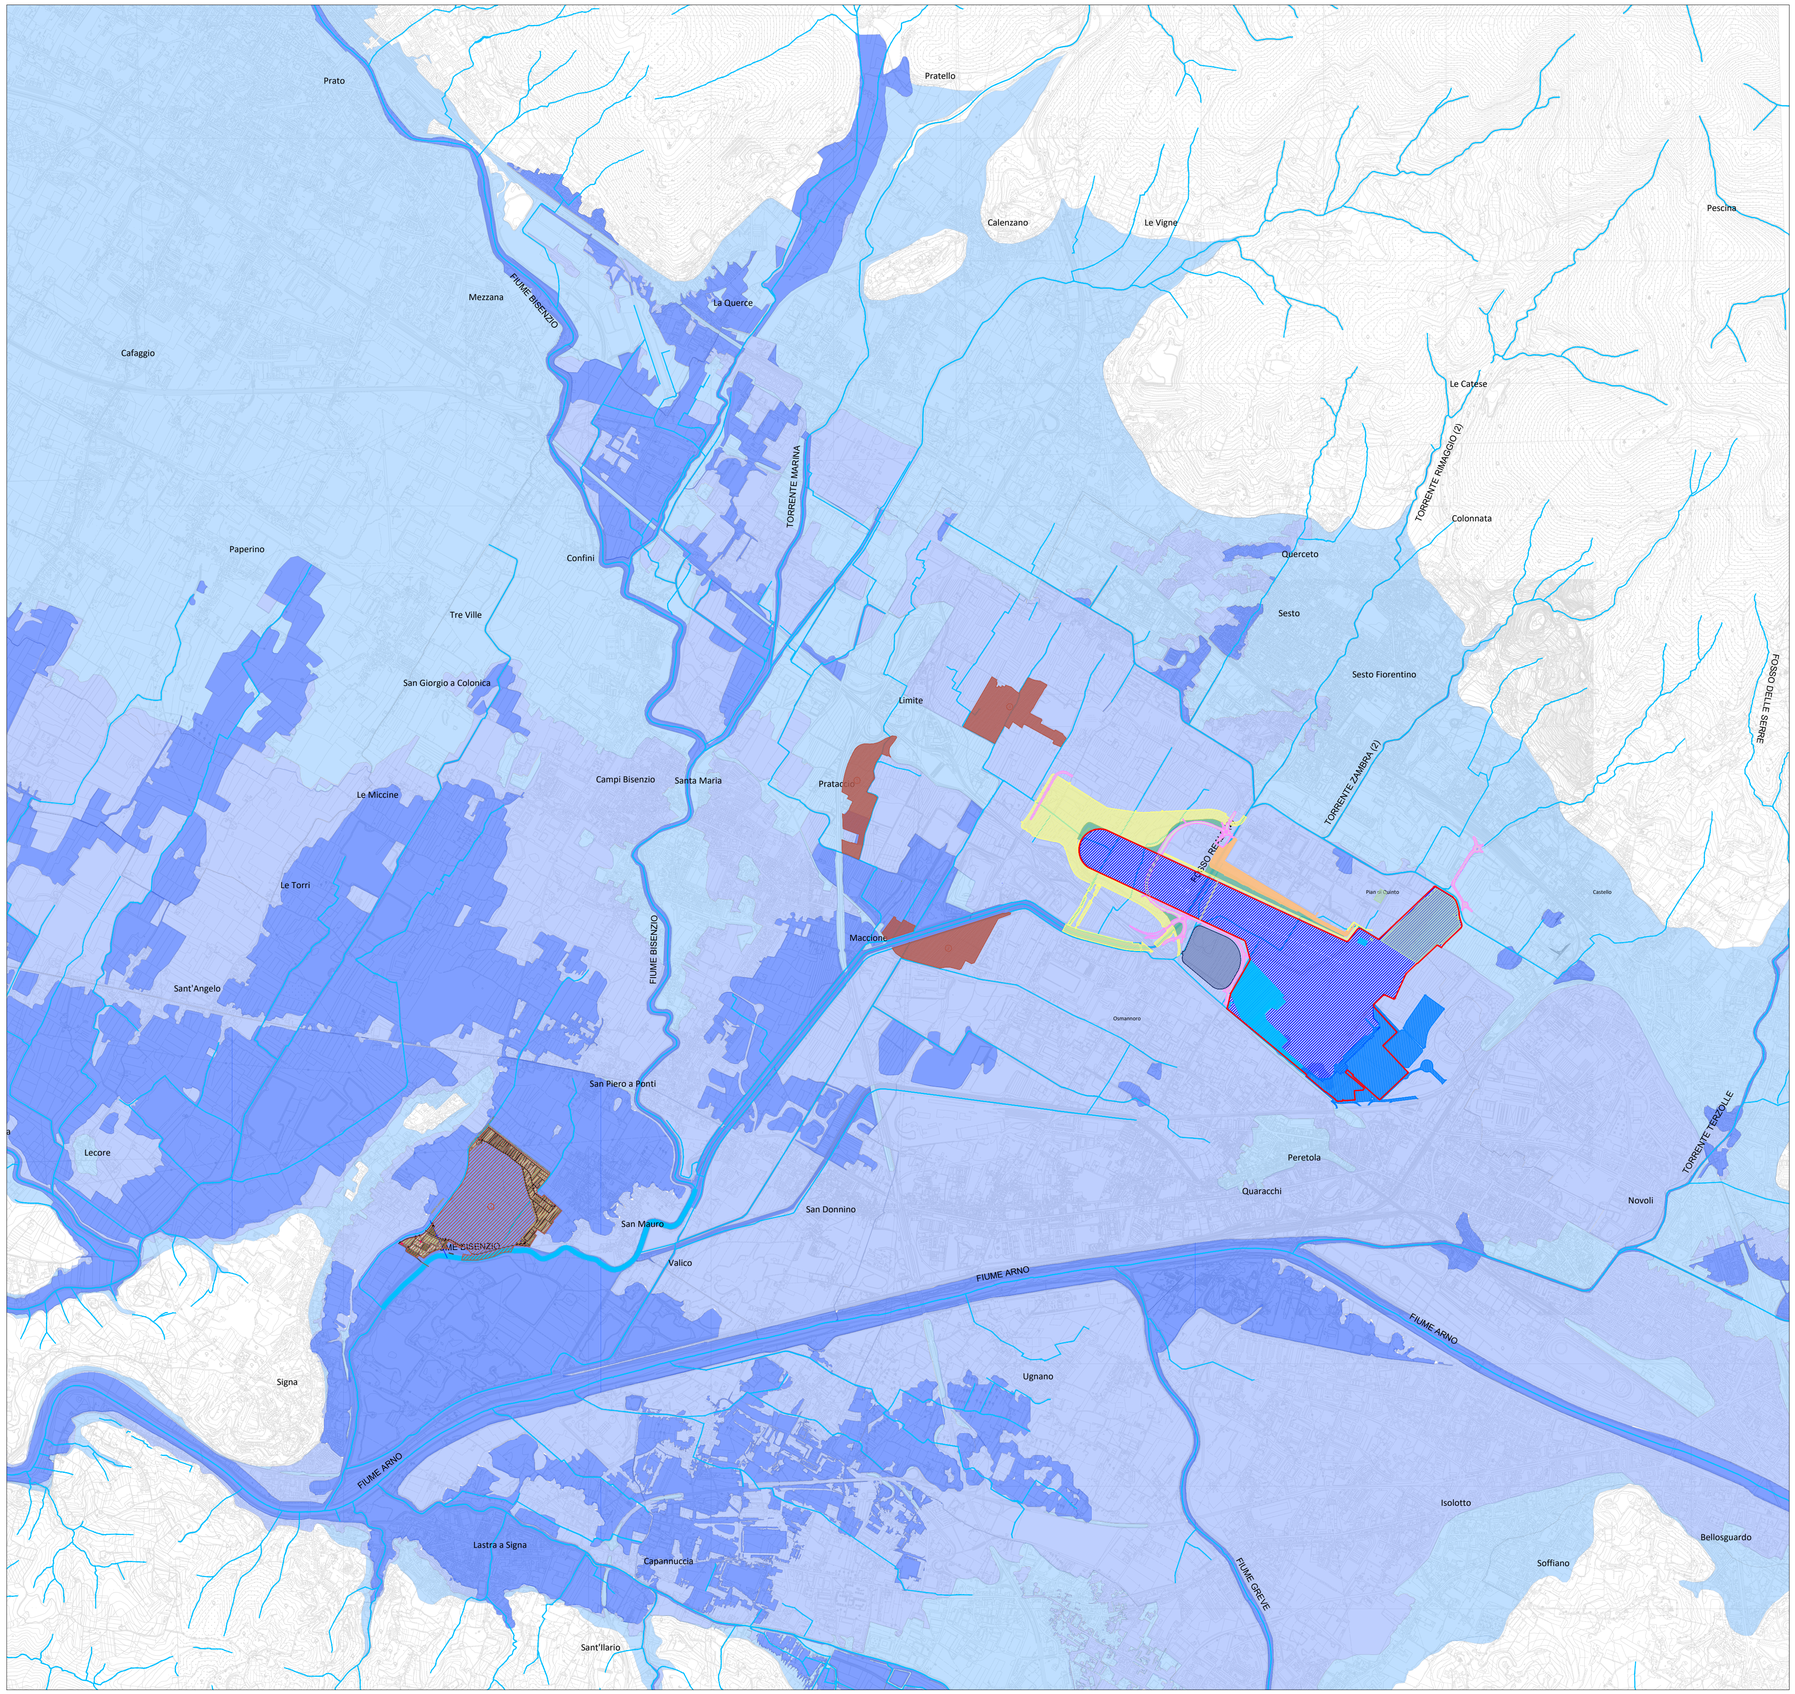

LEGENDA

SEDIME AEROPORTUALE
- Terminal
- Hangar
- Pista

AREE DI COMPENSAZIONE
1. "Il Piano" (Signa)
2. "Santa Croce" (Campi Bisenzio - Sesto Fiorentino)
3. "Prataccio" (Campi Bisenzio)
4. "La Mollaia" (Sesto Fiorentino)

SISTEMAZIONI ESTERNE
- Sistemazioni idrauliche
- Viabilità nuova
- Pista ciclabile
- Duna antirumore
- Parco solare
- Vasca C di laminazione

RETICOLO IDROGRAFICO

- Reticolo ridrografico

PERICOLOSITA' IDRAULICA

- P1 - Bassa pericolosità, eventi estremi (scarsa)
- P2 - Media pericolosità, eventi con tempo di ritorno maggiore o uguale a 100 anni (media)
- P3 - Alta pericolosità (elevata)

KEYPLAN

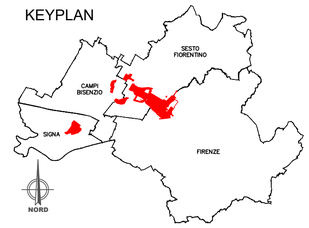

Proiezione Geografica: Monte Mario Italy 1

Fonte: Autorità di Bacino Distrettuale dell'Appennino Settentrionale - PGRA: Mappa della Pericolosità da Alluvione fluviale, shapefiles fruibili dal Geoportale dell'Autorità di Bacino dell'Appennino Settentrionale; Lamma Regione Toscana - Difesa del Suolo - Reticolo Idrografico, shapefiles fruibili dal Geoportale della Regione Toscana

MINISTERO DELLE INFRASTRUTTURE E DEI TRASPORTI

E.N.A.C.
ENTE NAZIONALE per L'AVIAZIONE CIVILE

Committente Principale

Toscana Aeroporti

AEROPORTO INTERNAZIONALE DI FIRENZE - "AMERIGO VESPUCCI"

Opera

PROJECT REVIEW - PIANO DI SVILUPPO AEROPORTUALE AL 2035

Titolo Documento Completo

ELABORATI GRAFICI GENERALI
Carta del reticolo idrografico e della pericolosità idraulica

Livello di Progetto

STUDIO AMBIENTALE INTEGRATO

LIV	REV	DATA EMISSIONE	SCALA	CODICE FILE COMPLETO
SAI	00	MARZO 2024	1:25000	FLR-MPL-SAI-AMB2-004-IL-PL_Retic Peric Idr
				TITOLO RIDOTTO: Retic Peric Idr

REV	DATA	DESCRIZIONE	REDATTO	VERIFICATO	APPROVATO
00	03/2024	EMISSIONE PER PROCEDURA VIA-VAS	AMBIENTE SPA	C.NALDI	L. TENERANI

COMMITTENTE PRINCIPALE	GRUPPO DI PROGETTAZIONE	SUPPORTI SPECIALISTICI
Toscana Aeroporti **ACCOUNTABLE MANAGER** Dott. Vittorio Fanti	Toscana Aeroporti engineering **DIRETTORE TECNICO** Ing. Lorenzo Tenerani Ordine degli Ingegneri di Massa Carrara n°631	
POST HOLDER PROGETTAZIONE Ing.Lorenzo Tenerani **POST HOLDER MANUTENZIONE** Ing. Nicola D'Ippolito **POST HOLDER AREA DI MOVIMENTO** Geom. Luca Ermini	**RESPONSABILE INTEGRAZIONE PRESTAZIONI SPECIALISTICHE** **Ing. Lorenzo Tenerani** **Ordine degli ingegneri di Massa Carrara n° 631**	SUPPORTO SPECIALISTICO ambiente consulenza & ingegneria Società Benefit

E' SEVERAMENTE VIETATA LA RIPRODUZIONE E/O LA CESSIONE A TERZI SENZA AUTORIZZAZIONE DELLA COMMITTENTE