


1  
 SCALA QUOTE 1:75  
 SCALA DISTANZE 1:5000

1'

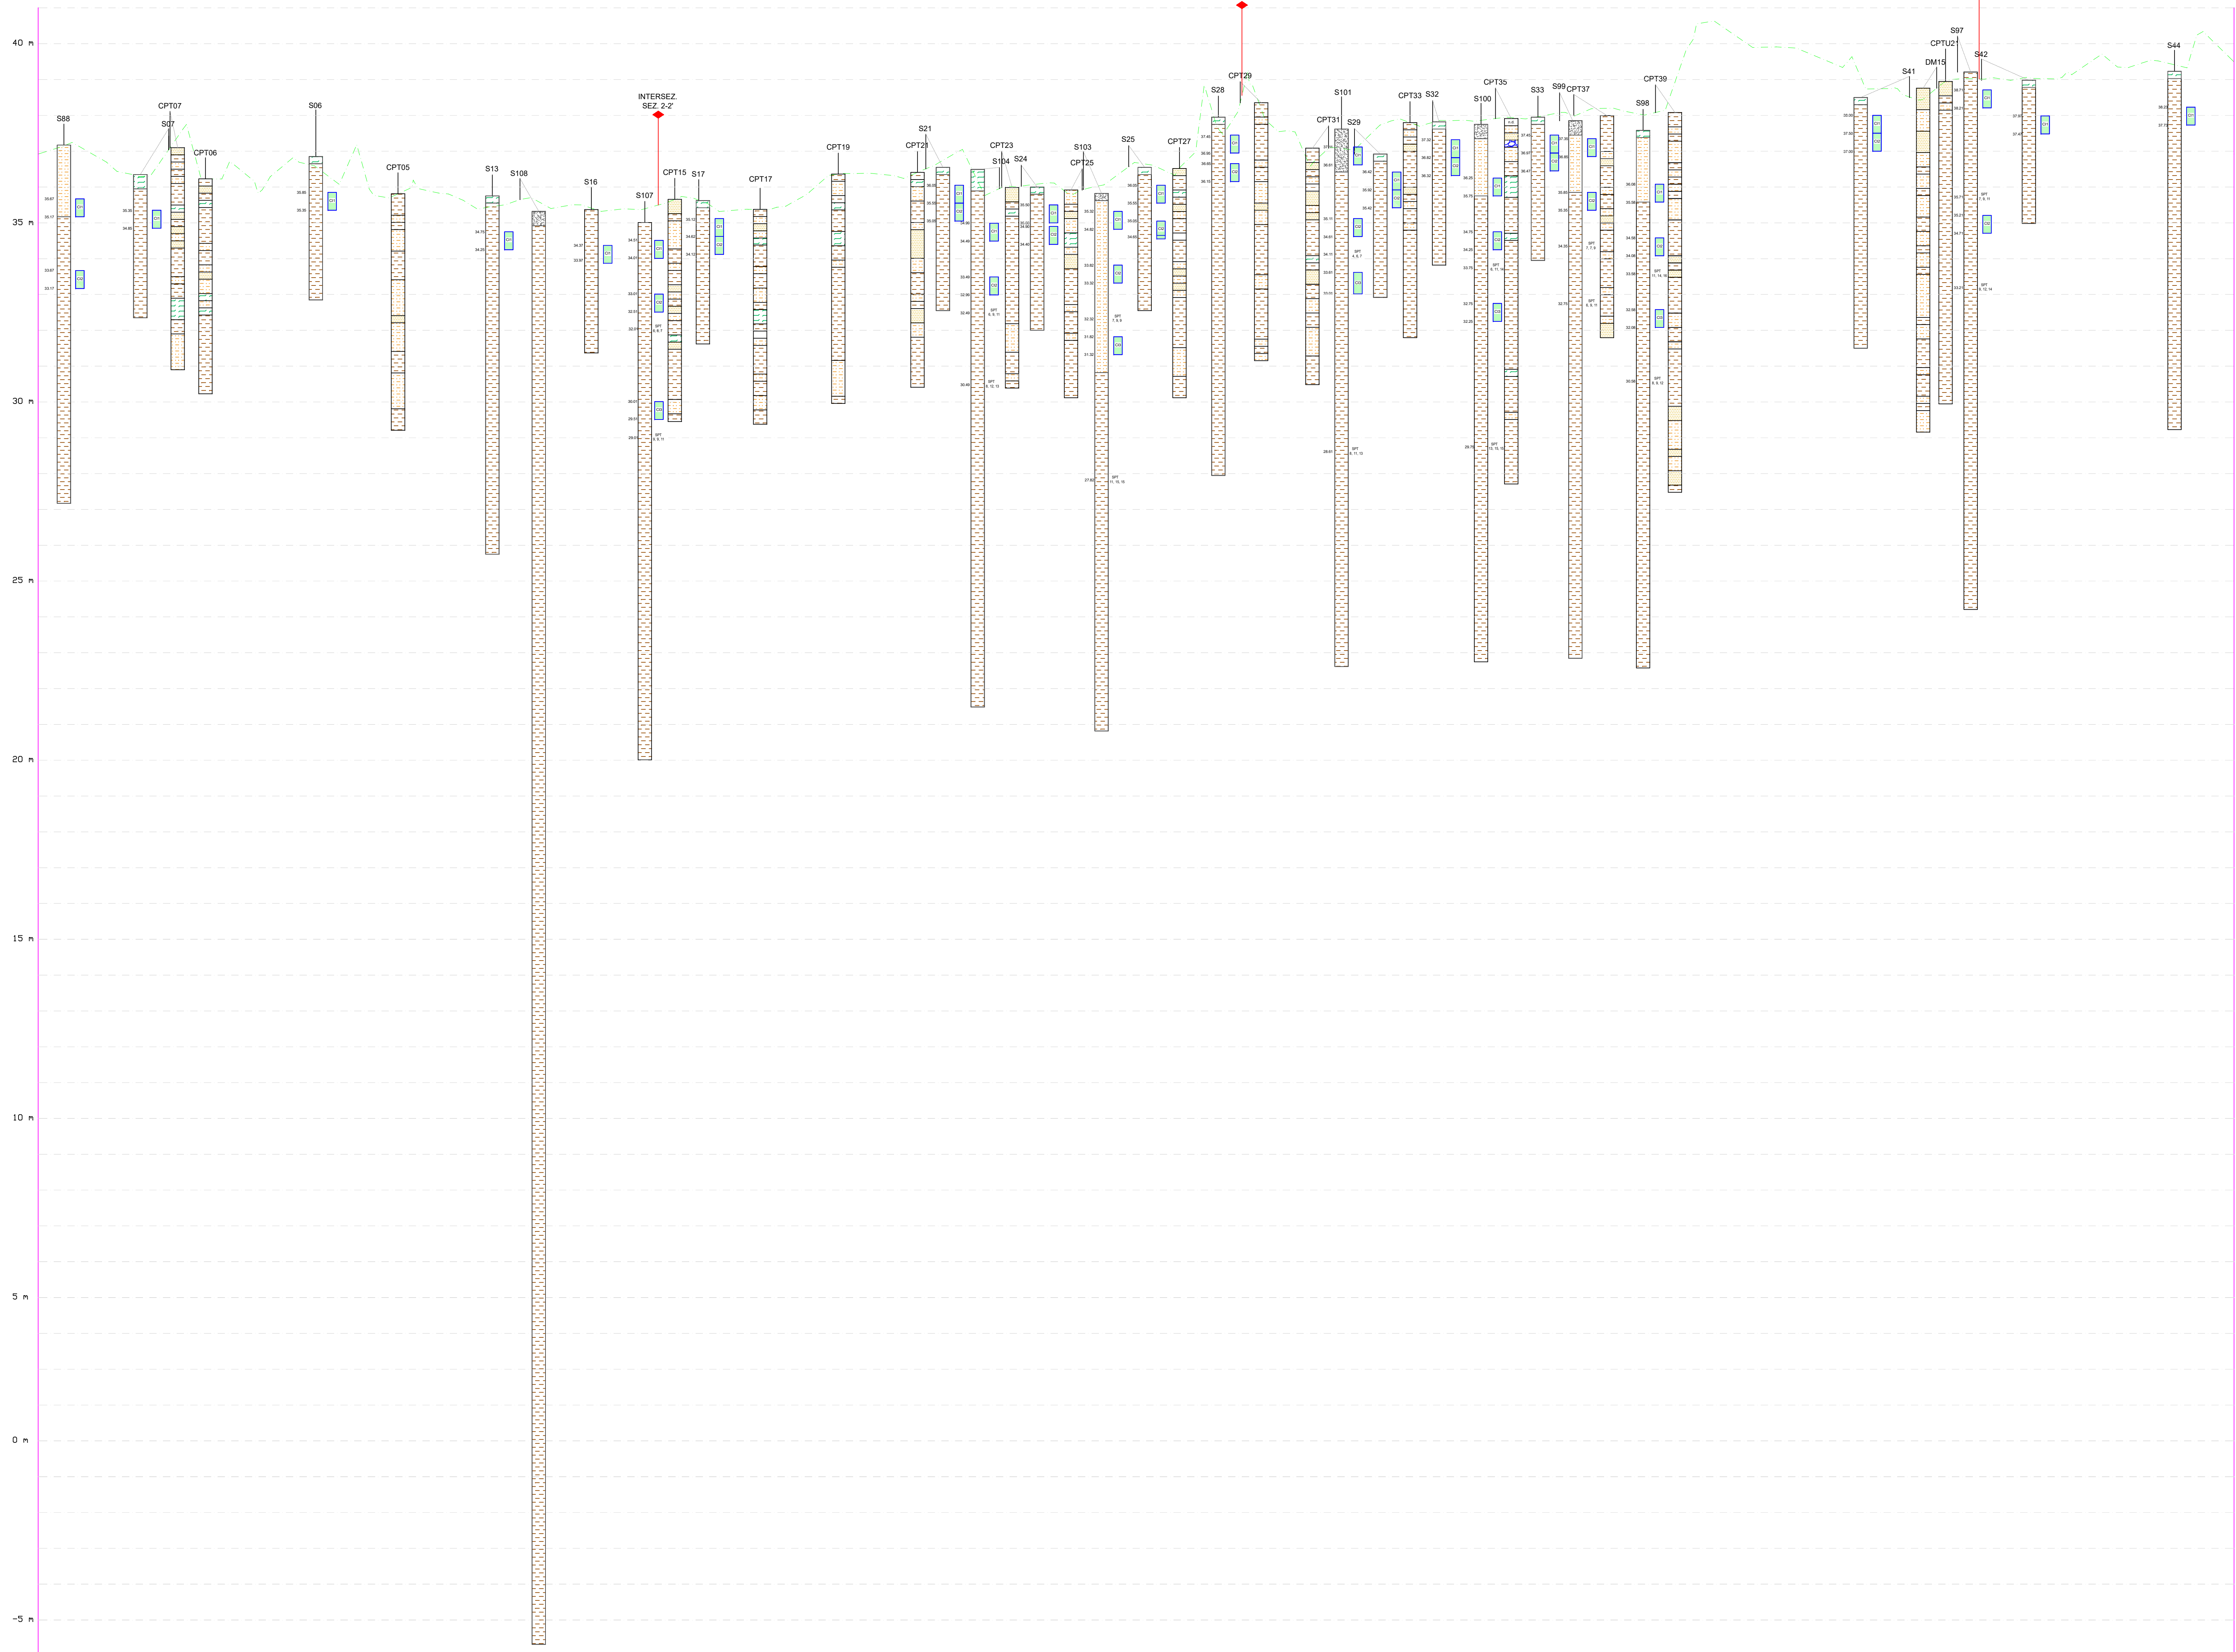

- LEGENDA**
- Terreno di riporto
  - Terreno vegetale
  - Torba/argilla organica
  - Argilla, argilla limosa, argilla con limo, limo con argilla, limo argilloso
  - Limo, limo sabbioso
  - Sabbia, sabbia limosa
  - Ghiaia, ghiaia con sabbia
- 38.23  
37.73  
C1  
Campione indisturbato con intervallo di prelievo (msm)
- 33.21 SPT  
8, 12, 14  
Prova SPT con quota di inizio infissione (msm) e numero di colpi

 MINISTERO DELLE INFRASTRUTTURE E DEI TRASPORTI	 E.N.A.C. ENTE NAZIONALE PER L'AVIAZIONE CIVILE			
 <b>AEROPORTO INTERNAZIONALE DI FIRENZE - "AMERIGO VESPUCCI"</b>				
<b>PROJECT REVIEW - PIANO DI SVILUPPO AEROPORTUALE AL 2035</b>				
<b>ASPETTI GEOLOGICI E GEOMORFOLOGICI</b> Sezione litostratigrafica 1				
<b>PIANO DI SVILUPPO AEROPORTUALE - MASTERPLAN</b>				
LIV. 02	DATA EMISSIONE MARZO 2024	SCALA VARIE	CODICE FILE COMPLETO PIA-MPS-PIA-GE01-006-GR-SE-10-03	TIPOLOGIA TRUSSO RIDOTTO 2D/3D
01 02/00A	01/000 02/000	03/000 04/000	05/000 06/000	07/000 08/000
09/000 10/000		11/000 12/000		13/000 14/000
15/000 16/000		17/000 18/000		19/000 20/000
21/000 22/000		23/000 24/000		25/000 26/000
27/000 28/000		29/000 30/000		31/000 32/000
33/000 34/000		35/000 36/000		37/000 38/000
39/000 40/000		41/000 42/000		43/000 44/000
45/000 46/000		47/000 48/000		49/000 50/000