


3

SCALA QUOTE 1:75
SCALA DISTANZE 1:5000

3'

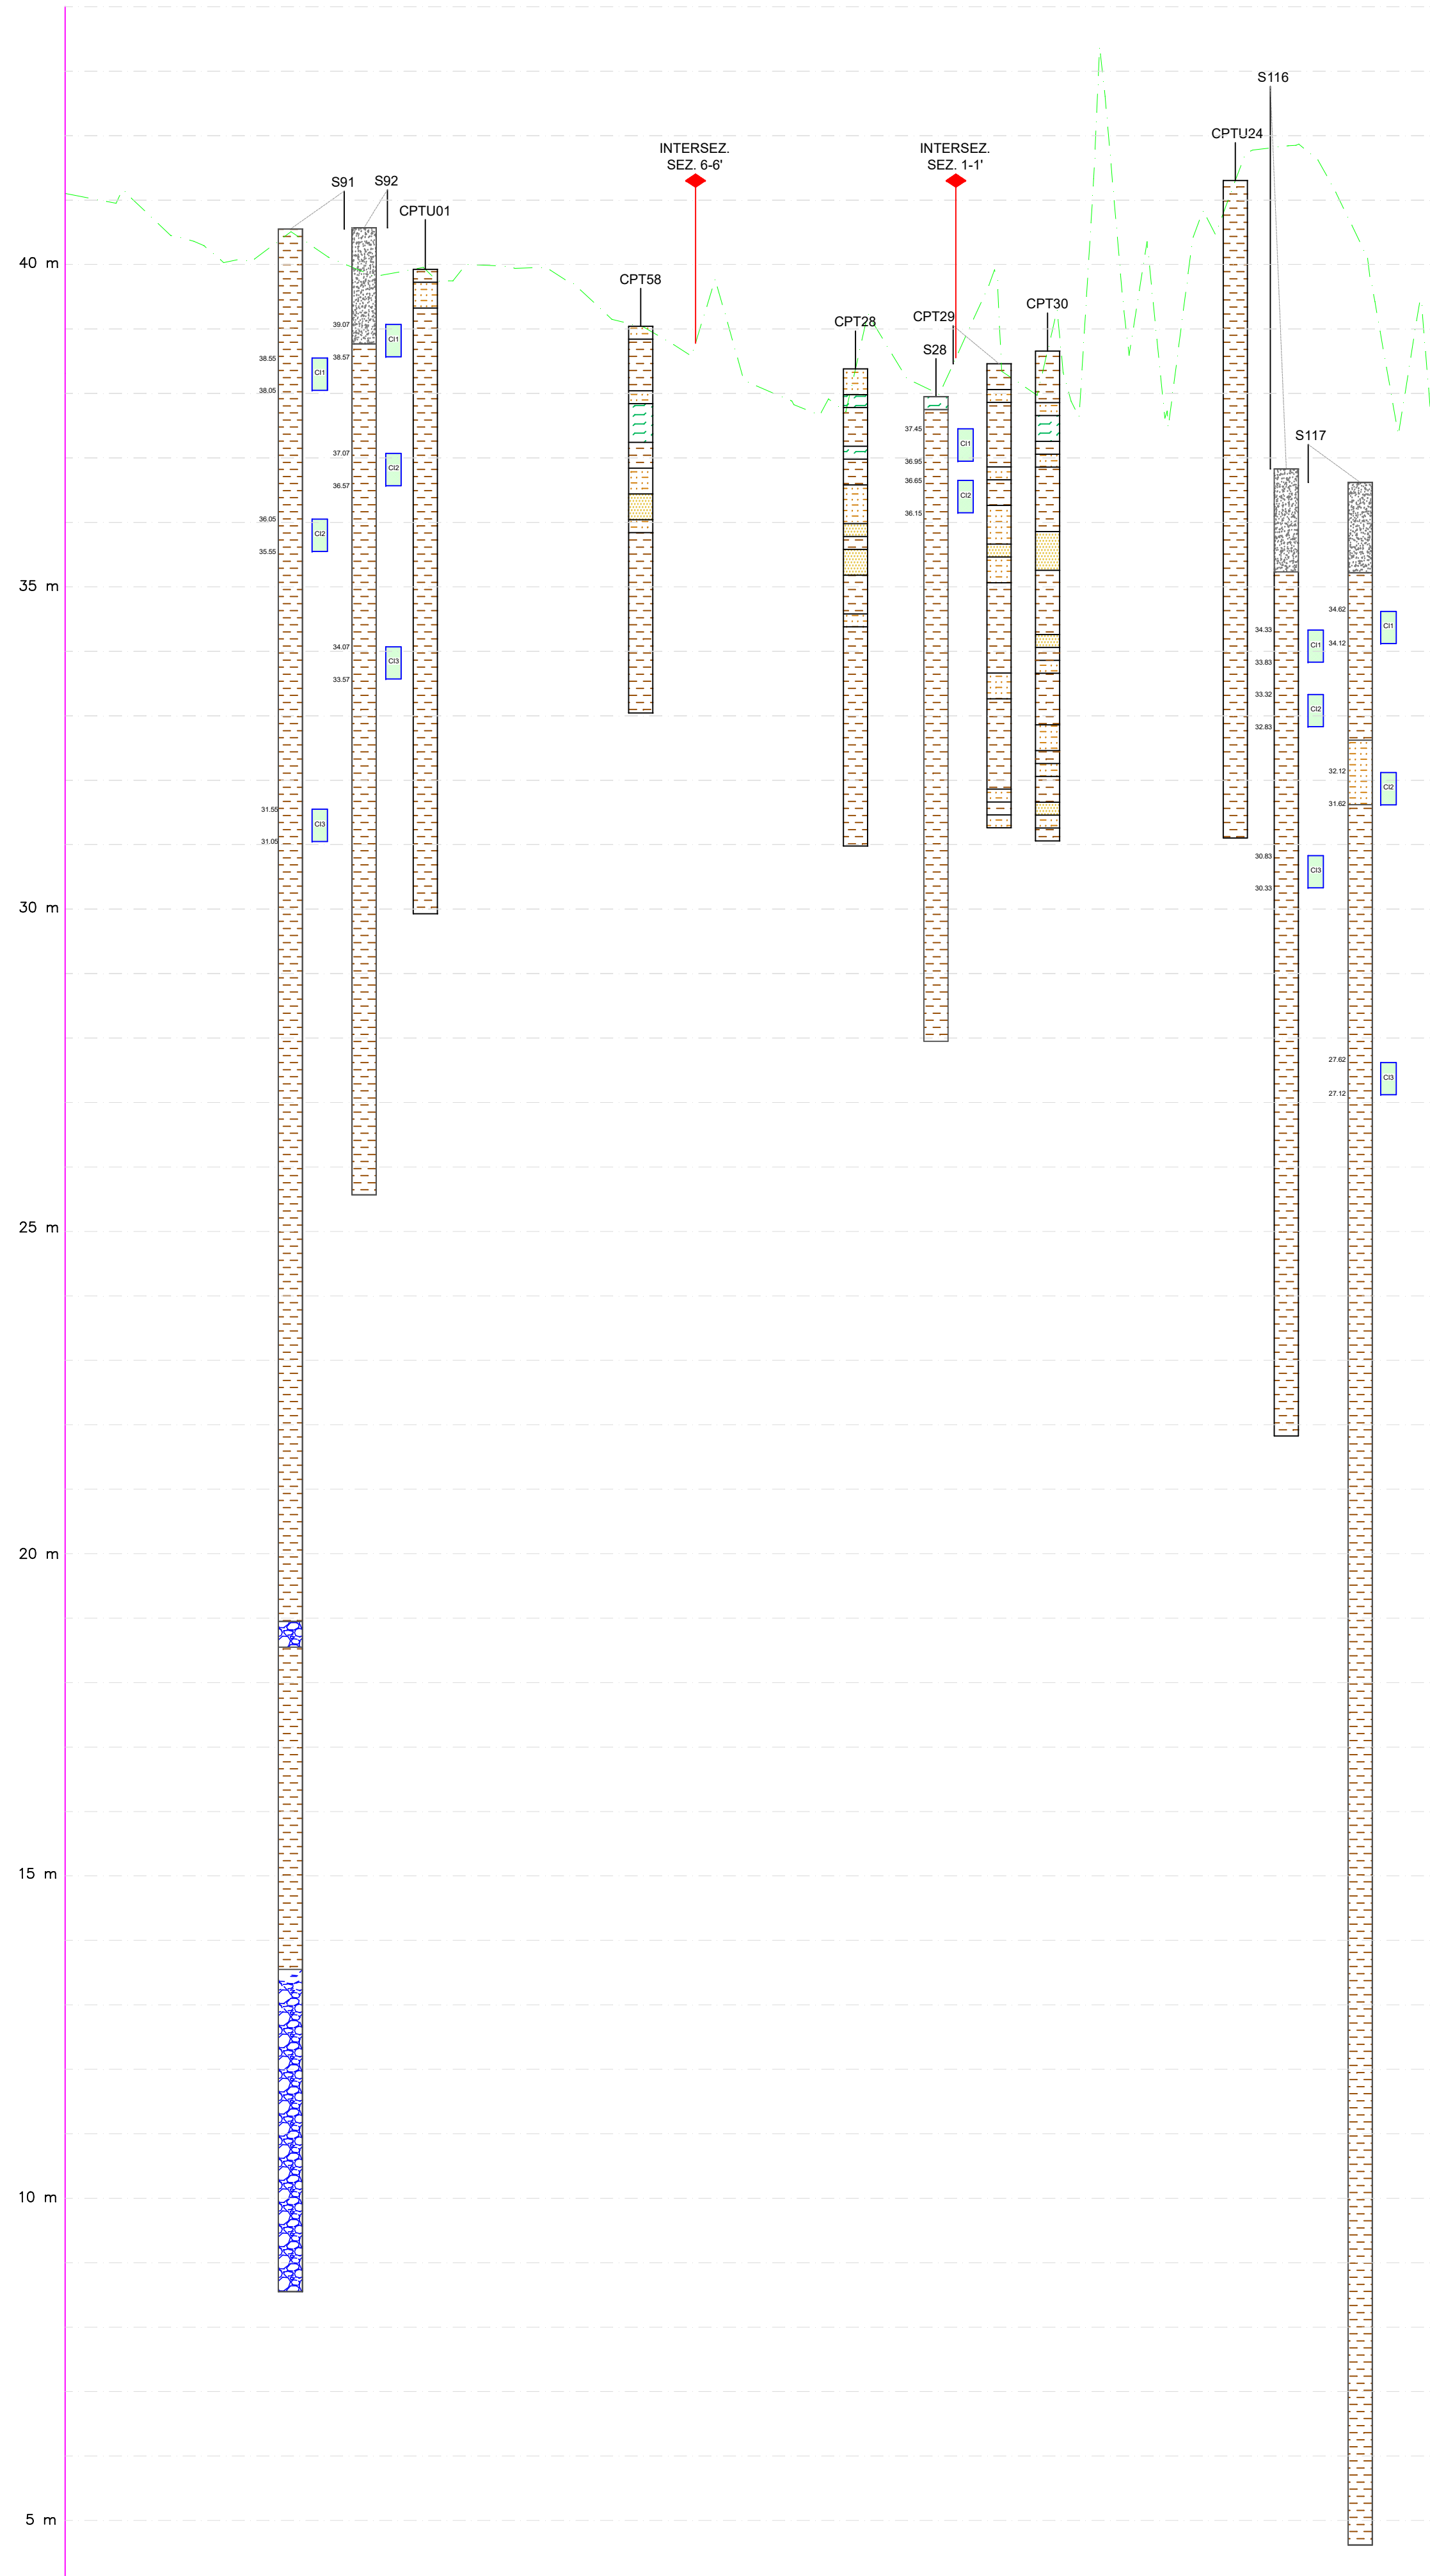

LEGENDA

- Terreno di riporto
- Terreno vegetale
- Torba/argilla organica
- Argilla, argilla limosa, argilla con limo, limo con argilla, limo argilloso
- Limo, limo sabbioso
- Sabbia, sabbia limosa
- Ghiaia, ghiaia con sabbia
- Campione indisturbato con intervallo di prelievo (mslm)
38.23 C11
37.73
- Prova SPT con quota di inizio infissione (mslm) e numero di colpi
33.21 SPT
9, 12, 14

4. SEVERAMENTE VIETATA LA RIPRODUZIONE E/O LA CESSIONE A TERZI SENZA AUTORIZZAZIONE DELLA COMMITTENTE



MINISTERO DELLE INFRASTRUTTURE E DEI TRASPORTI



E.N.A.C.
ENTE NAZIONALE per L'AVIAZIONE CIVILE



AEROPORTO INTERNAZIONALE DI FIRENZE - "AMERIGO VESPUCCI"

Opera

PROJECT REVIEW - PIANO DI SVILUPPO AEROPORTUALE AL 2035

Titolo Documento Completo

ASPETTI GEOLOGICI E GEOMORFOLOGICI
Sezione litostratigrafica 3

Livello di Progetto

PIANO DI SVILUPPO AEROPORTUALE - MASTERPLAN

| LIV | REV | DATA EMISSIONE | SCALA | CODICE FILE COMPLETO |
|-----|-----|----------------|-------|--|
| PSA | 02 | MARZO 2024 | varie | FLR-MPL-PSA-GEO1-008-GL-SE_Seiz Lit 03 |
| | | | | TITOLO RIDOTTO Seiz Lit 03 |

| REV | DATA | DESCRIZIONE | REDATTO | VERIFICATO | APPROVATO |
|-----|---------|--|---------|------------|------------|
| 02 | 03/2024 | EMMISSIONE PER PROCEDURA VIA-VAS | M.SANI | M.SANI | L.TENERANI |
| 01 | 09/2023 | EMMISSIONE PER APPROVAZIONE IN LINEA TECNICA DI ENAC | M.SANI | M.SANI | L.TENERANI |
| 00 | 10/2022 | EMMISSIONE PER DIBATTITO PUBBLICO | M.SANI | M.SANI | L.TENERANI |

| COMMITTENTE PRINCIPALE | GRUPPO DI PROGETTAZIONE | SUPPORTI SPECIALISTICI |
|--|---|---|
|  Toscana Aeroporti ACCOUNTABLE MANAGER Dott. Vittorio Favre |  Toscana Aeroporti engineering DIRETTORE TECNICO Ing. Lorenzo Tenerani Ordine degli Ingegneri di Massa Carrara n° 631 |  TERRA & OPERE S.R.L. SOCIETÀ D'INGEGNERIA CONSULENZE GEOLOGICHE SUPPORTO SPECIALISTICO Dott. Cecil Michele Sani Ordine dei Geologi della Toscana n° 1363 |
| POST HOLDER PROGETTAZIONE Ing. Lorenzo Tenerani | RESPONSABILE INTEGRAZIONE PRESTAZIONI SPECIALISTICHE Ing. Lorenzo Tenerani Ordine degli Ingegneri di Massa Carrara n° 631 | |
| POST HOLDER MANUTENZIONE Ing. Nicola D'Uppollo | | |
| POST HOLDER AREA DI MOVIMENTO Geom. Luca Strano | | |