


6 SCALA QUOTE 1: 75
SCALA DISTANZE 1: 5000

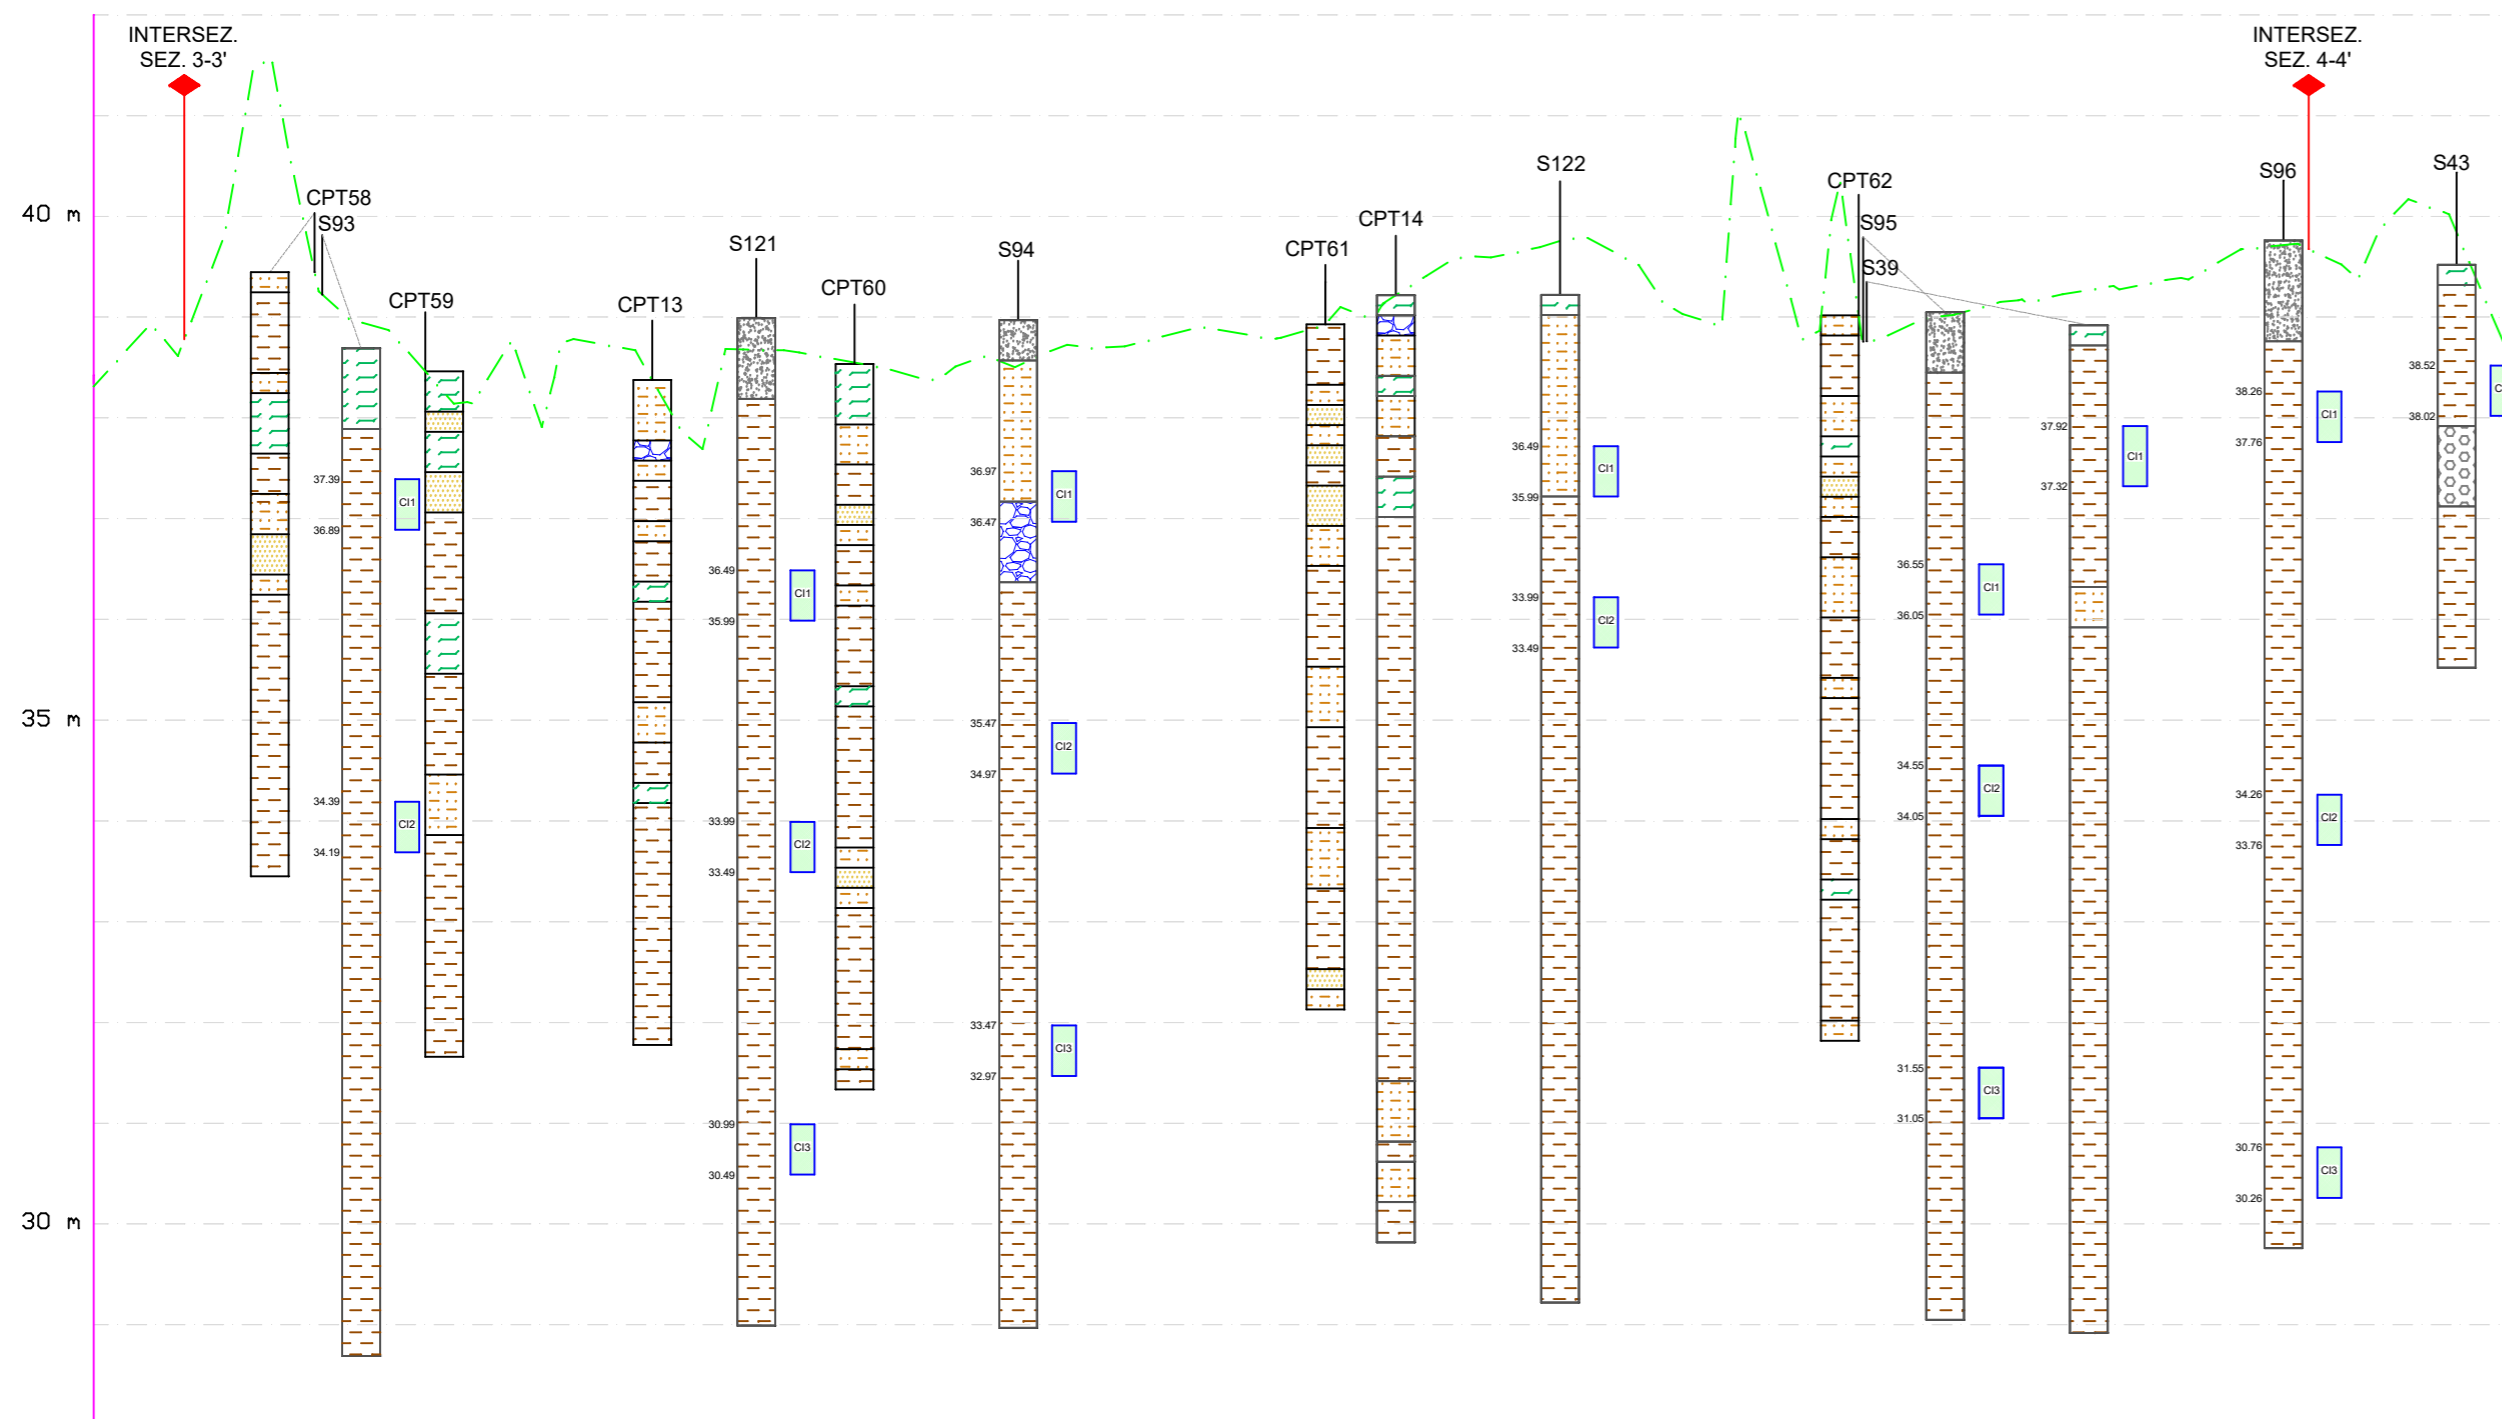

6'

LEGENDA

- Terreno di riporto
- Terreno vegetale
- Torba/argilla organica
- Argilla, argilla limosa, argilla con limo, limo con argilla, limo argilloso
- Limo, limo sabbioso
- Sabbia, sabbia limosa
- Ghiaia, ghiaia con sabbia

Campione indisturbato con intervallo di prelievo (mslm)
38.23
37.73

Prova SPT con quota di inizio infissione (mslm) e numero di colpi
33.21 SPT
9, 12, 14

6. SEVERAMENTE VIETATA LA RIPRODUZIONE E/O LA CESSIONE A TERZI SENZA AUTORIZZAZIONE DELLA COMMITTENTE



MINISTERO DELLE INFRASTRUTTURE E DEI TRASPORTI



E.N.A.C.
ENTE NAZIONALE per L'AVIAZIONE CIVILE



AEROPORTO INTERNAZIONALE DI FIRENZE - "AMERIGO VESPUCCI"

Opera

PROJECT REVIEW - PIANO DI SVILUPPO AEROPORTUALE AL 2035

Titolo Documento Completo

ASPETTI GEOLOGICI E GEOMORFOLOGICI
Sezione litostratigrafica 6

Livello di Progetto

PIANO DI SVILUPPO AEROPORTUALE - MASTERPLAN

LIV	REV	DATA EMISSIONE	SCALA	CODICE FILE COMPLETO
PSA	02	MARZO 2024	varie	FLR-MPL-PSA-GEO1-011-GL-SE_Sez Lit 06
				TITOLO RIDOTTO Sez Lit 06

REV	DATA	DESCRIZIONE	REDATTO	VERIFICATO	APPROVATO
02	03/2024	EMMISSIONE PER PROCEDURA VIA-VAS	M.SANI	M.SANI	L.TENERANI
01	09/2023	EMMISSIONE PER APPROVAZIONE IN LINEA TECNICA DI ENAC	M.SANI	M.SANI	L.TENERANI
00	10/2022	EMMISSIONE PER DIBATTITO PUBBLICO	M.SANI	M.SANI	L.TENERANI

COMMITTENTE PRINCIPALE	GRUPPO DI PROGETTAZIONE	SUPPORTI SPECIALISTICI
 Toscana Aeroporti ACCOUNTABLE MANAGER Dott. Vittorio Ianni	 Toscana Aeroporti engineering DIRETTORE TECNICO Ing. Lorenzo Tenerani Ordine degli Ingegneri di Massa Carrara n° 631	 TERRA & OPERE S.R.L. SOCIETÀ D'INGEGNERIA CONSULENZE GEOLOGICHE SUPPORTO SPECIALISTICO Dott. Carlo Michele Sani Ordine dei Geologi della Toscana n° 343
POST HOLDER PROGETTAZIONE Ing. Lorenzo Tenerani	RESPONSABILE INTEGRAZIONE PRESTAZIONI SPECIALISTICHE Ing. Lorenzo Tenerani Ordine degli Ingegneri di Massa Carrara n° 631	
POST HOLDER MANUTENZIONE Ing. Nicola D'Uppito		
POST HOLDER AREA DI MOVIMENTO Geom. Luca Strano		