


9

SCALA QUOTE 1:175
SCALA DISTANZE 1:5000

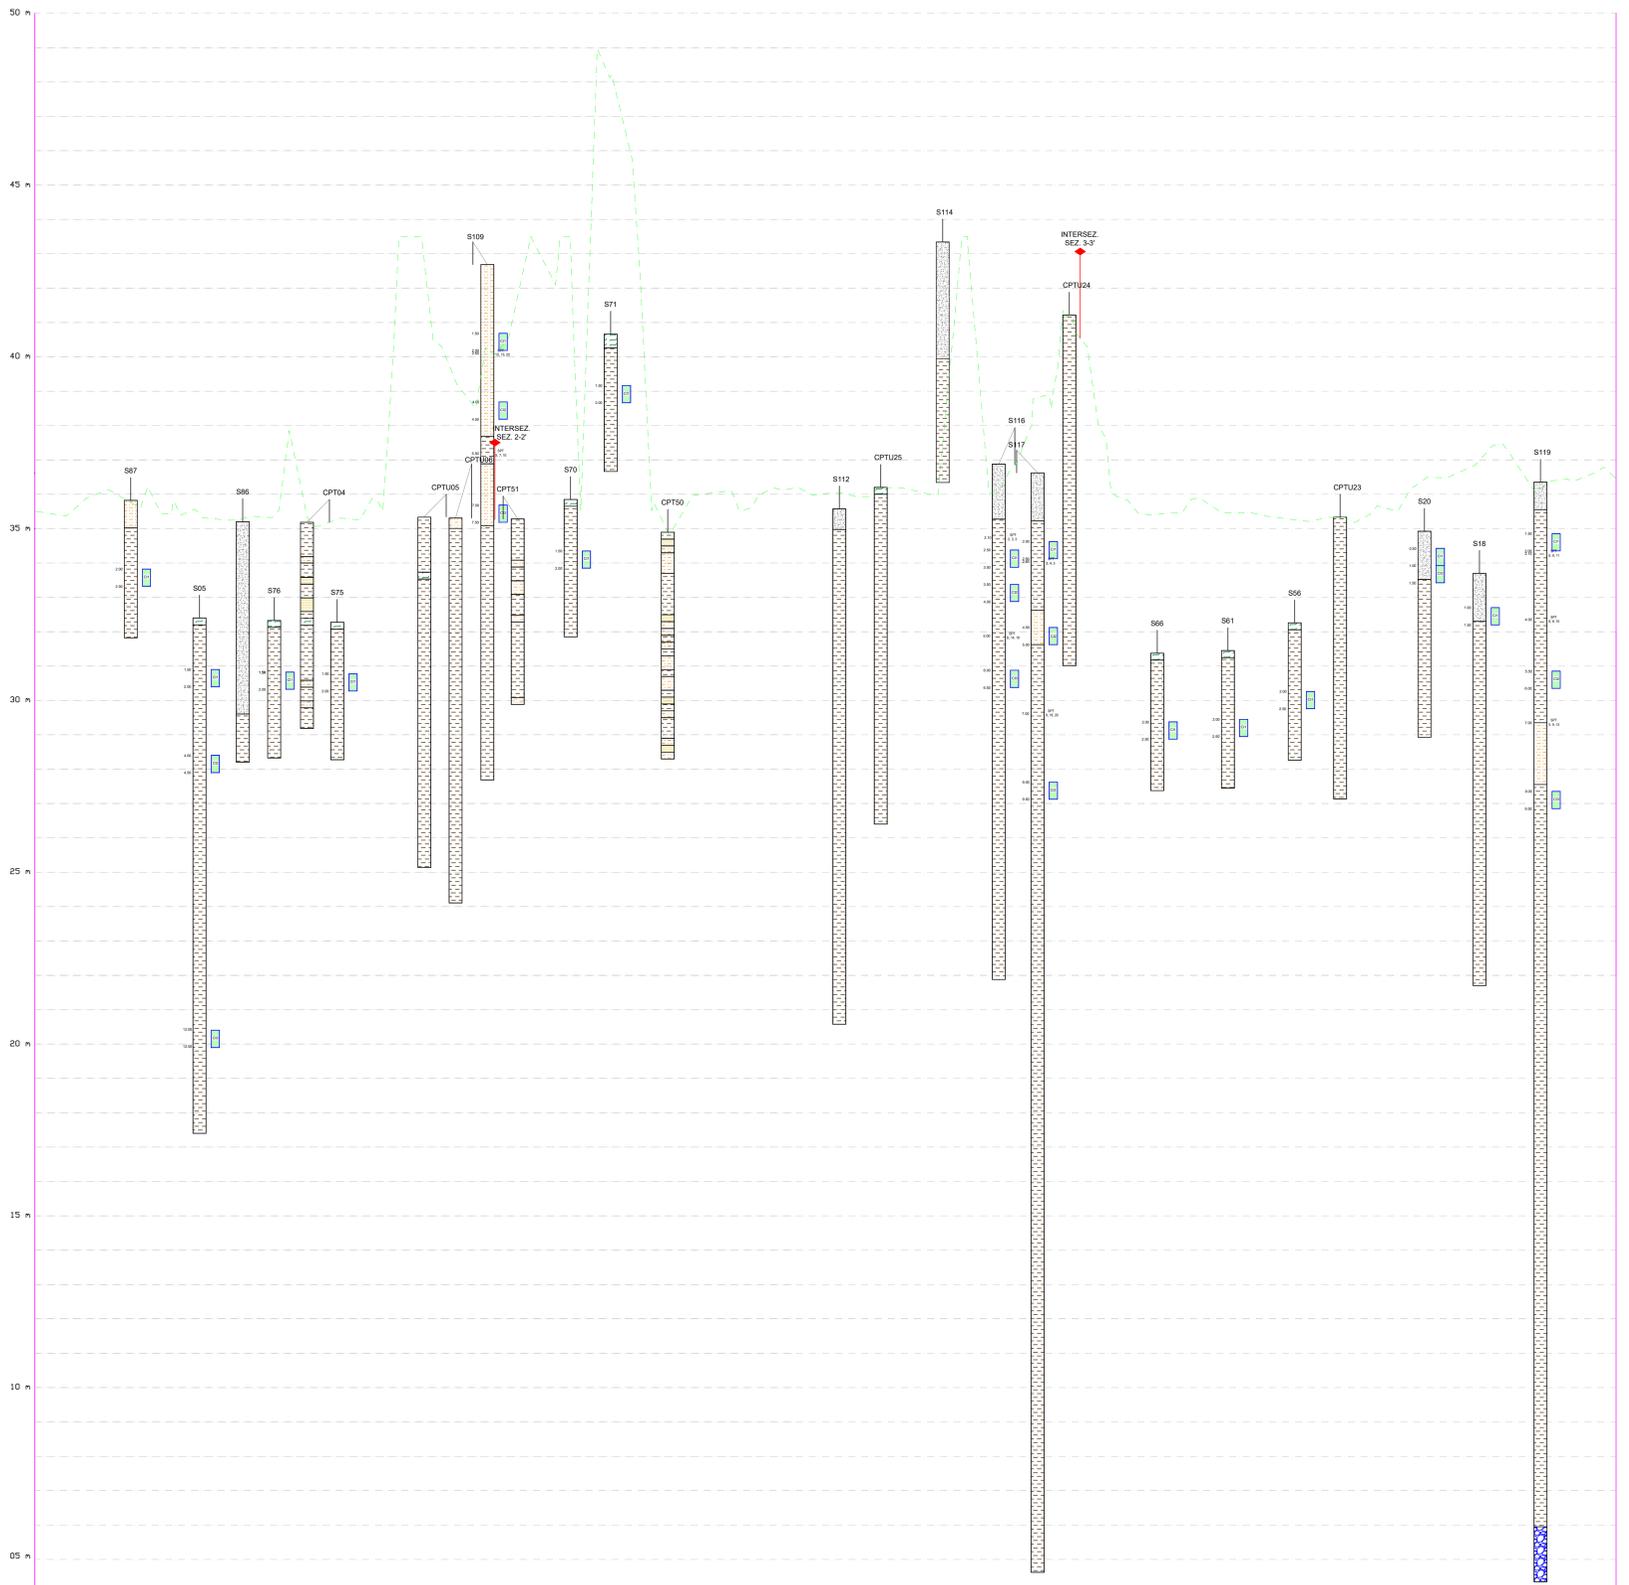

9'

LEGENDA

- Terreno di riporto
- Terreno vegetale
- Torba/argilla organica
- Argilla, argilla limosa, argilla con limo, limo con argilla, limo argilloso
- Limo, limo sabbioso
- Sabbia, sabbia limosa
- Ghiaia, ghiaia con sabbia

38.23 Campione indisturbato con intervallo di prelievo (mslm)
37.73

33.21 Prova SPT con quota di inizio infissione (mslm) e numero di colpi
9, 12, 14

MINISTERO DELLE INFRASTRUTTURE E DEI TRASPORTI

ENAC
ENTE NAZIONALE PER L'AVIAZIONE CIVILE

Toscana Aeroporti
AEROPORTO INTERNAZIONALE DI FIRENZE - "AMERIGO VESPUCCI"

PROJECT REVIEW - PIANO DI SVILUPPO AEROPORTUALE AL 2035

ASPETTI GEOLOGICI E GEOMORFOLOGICI
Sezione litostratigrafica 9

PIANO DI SVILUPPO AEROPORTUALE - MASTERPLAN

LIV	REV	DATA EMISSIONE	SCALA	CONDICE FILE COMPRESO
PSA	02	MARZO 2024	varie	FILE COMPRESO P18-MPL-PSA-GEO1-G14-G15-Set-LA-09 TITOLO RIDOTTO Set LA-09

SE	REVISIONE	DESCRIZIONE	REVISOR	REVISIONE	REVISOR	REVISIONE	REVISOR
01	01	ASSEGNO PER PROCEDURA VO-016					
02	02	PROSEDURA PER APPROVAZIONE AL LAVORO TECNICO ENAC					
03	03	MODIFICAZIONE DEL QUANTIFICATO EMESSO					
04	04	REVISIONE					

POST VESPA PROGETTISTONE
PER PROGETTISTI

POST VESPA MANUTENZIONE
PER MANUTENTORI

SUPPOTO SPECIALISTICO
DOTT. CARLO MARCO BIANCHI
DOTT. ANDREA BIANCHI