


10

SCALA QUOTE 1: 75  
SCALA DISTANZE 1: 5000

10'

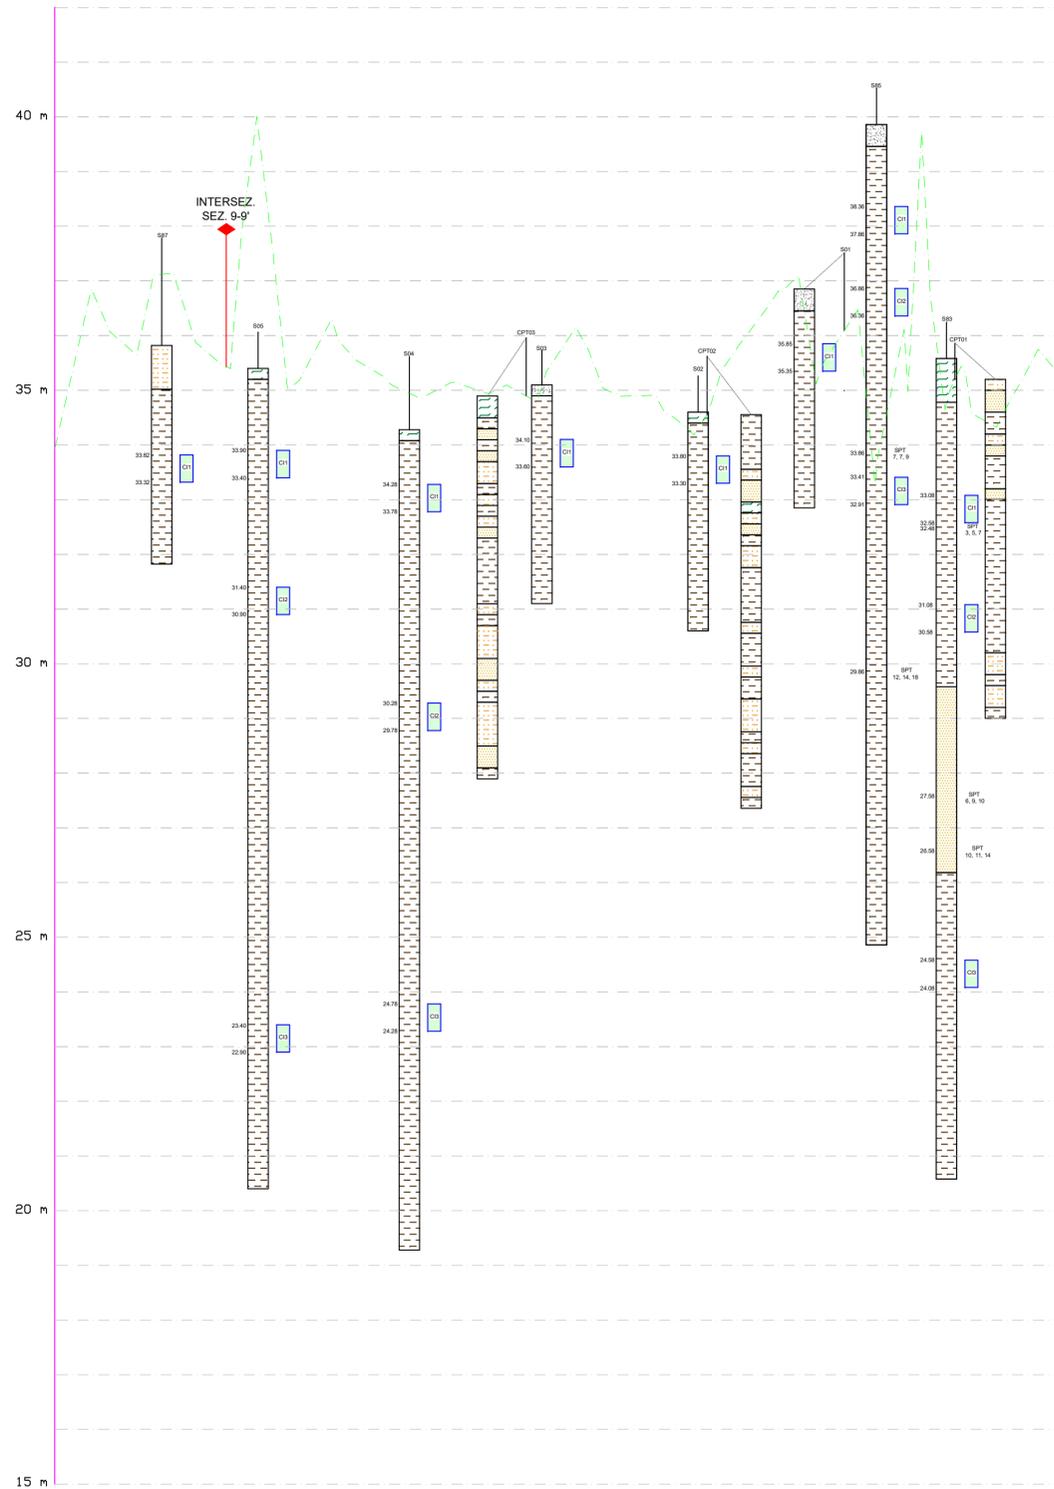

LEGENDA

- Terreno di riporto
- Terreno vegetale
- Torba/argilla organica
- Argilla, argilla limosa, argilla con limo, limo con argilla, limo argilloso
- Limo, limo sabbioso
- Sabbia, sabbia limosa
- Ghiaia, ghiaia con sabbia

38.23  
37.73  
CI1 Campione indisturbato con intervallo di prelievo (mslm)

33.21 SPT 9, 12, 14 Prova SPT con quota di inizio infissione (mslm) e numero di colpi



MINISTERO DELLE INFRASTRUTTURE E DEI TRASPORTI



E.N.A.C.  
ENTE NAZIONALE per L'AVIAZIONE CIVILE

Comittente Principale  
**Toscana Aeroporti**  
AEROPORTO INTERNAZIONALE DI FIRENZE - "AMERIGO VESPUCCI"

Opera  
**PROJECT REVIEW - PIANO DI SVILUPPO AEROPORTUALE AL 2035**

Titolo Documento Completo  
**ASPETTI GEOLOGICI E GEOMORFOLOGICI**  
Sezione litostratigrafica 10

Livello di Progetto  
**PIANO DI SVILUPPO AEROPORTUALE - MASTERPLAN**

LIV	REV	DATA EMISSIONE	SCALA	CODICE FILE COMPLETO
PSA	02	MARZO 2024	varie	FLR-MPL-PSA-GEO1-015-GL-SE_SeZ Lit 10
				TITOLO RIDOTTO Sez Lit 10

REV	DATA	DESCRIZIONE	REDATTO	VERIFICATO	APPROVATO
02	03/2024	EMMISSIONE PER PROCEDURA VIA-VAS	M.SANI	M.SANI	L.TENERANI
01	09/2023	EMMISSIONE PER APPROVAZIONE IN LINEA TECNICA DI ENAC	M.SANI	M.SANI	L.TENERANI
00	10/2022	EMMISSIONE PER DIBATTITO PUBBLICO	M.SANI	M.SANI	L.TENERANI

<p>COMITENTE PRINCIPALE</p> <p><b>Toscana Aeroporti</b></p> <p>ACCOUNTABLE MANAGER Dott. Vittorio Forni</p>	<p>GRUPPO DI PROGETTAZIONE</p> <p><b>Toscana Aeroporti engineering</b></p> <p>DIRETTORE TECNICO Ing. Lorenzo Tenerani Ordine degli Ingegneri di Massa Carrara n° 631</p>	<p>SUPPORTI SPECIALISTICI</p> <p><b>TERRA &amp; OPERE S.R.L.</b> SOCIETÀ D'INGEGNERIA CONSULENZE GEOLOGICHE</p> <p>SUPPORTO SPECIALISTICO Dott. Cecil Michele Sani Ordine dei Geologi della Toscana n° 343</p>
<p>POST HOLDER PROGETTAZIONE Ing. Nicola D'Uppollo</p>	<p>RESPONSABILE INTEGRAZIONE PRESTAZIONI SPECIALISTICHE Ing. Lorenzo Tenerani Ordine degli Ingegneri di Massa Carrara n° 631</p>	
<p>POST HOLDER MANUTENZIONE Ing. Nicola D'Uppollo</p>		
<p>POST HOLDER AREA DI MOVIMENTO Geom. Luca Strano</p>		

4. SEVERAMENTE VIETATA LA RIPRODUZIONE E/O LA CESSIONE A TERZI SENZA AUTORIZZAZIONE DELLA COMMITTENTE