


- ### LEGENDA
- POZZETTI GEOGNOSTICI**
- PG171 Pozzetti geognostici
- INDAGINI 2015**
- S15 Sondaggio a carotaggio
 - S40 Sondaggio con piezometro
 - V1 Sondaggio con piezometro
 - C1 Analisi per trattamento a calce
 - DM1 Stendimento MASW con HVSR
 - DM2 Stendimento MASW
 - DM3 Sismica a rifrazione
- INDAGINI 2017**
- S07 Sondaggio a carotaggio
 - S11 Sondaggio con down hole
 - S22 Sondaggio con piezometro
 - DM4 Stendimento MASW con HVSR
 - DM5 Sismica a rifrazione
 - CPTU1 Prova penetrometrica statica
 - CPTU2 Prova penetrometrica statica con piezometro
 - DM6 Prova dilatometrica
 - AC1 Analisi per aggressività al calcestruzzo
- INDAGINI 2018**
- S124 Sondaggio a carotaggio
 - S126 Sondaggio a carotaggio con piezometro
 - DM7 Stendimento MASW con HVSR
 - CPTU3 Prova penetrometrica statica
 - CPTU4 Prova penetrometrica statica con piezometro
 - S224 Sismica a rifrazione
 - PG224 Pozzetto geognostico indagine 2018
- ALTRE INDAGINI**
- S14 Sondaggi per altri progetti precedenti di TAE
 - 1605 Sondaggi Database Geologico (DB)
 - S2 TV Sondaggi inerenti al progetto della Tramvia
- tracce sezioni litostratigrafiche**
- S1
 - S2
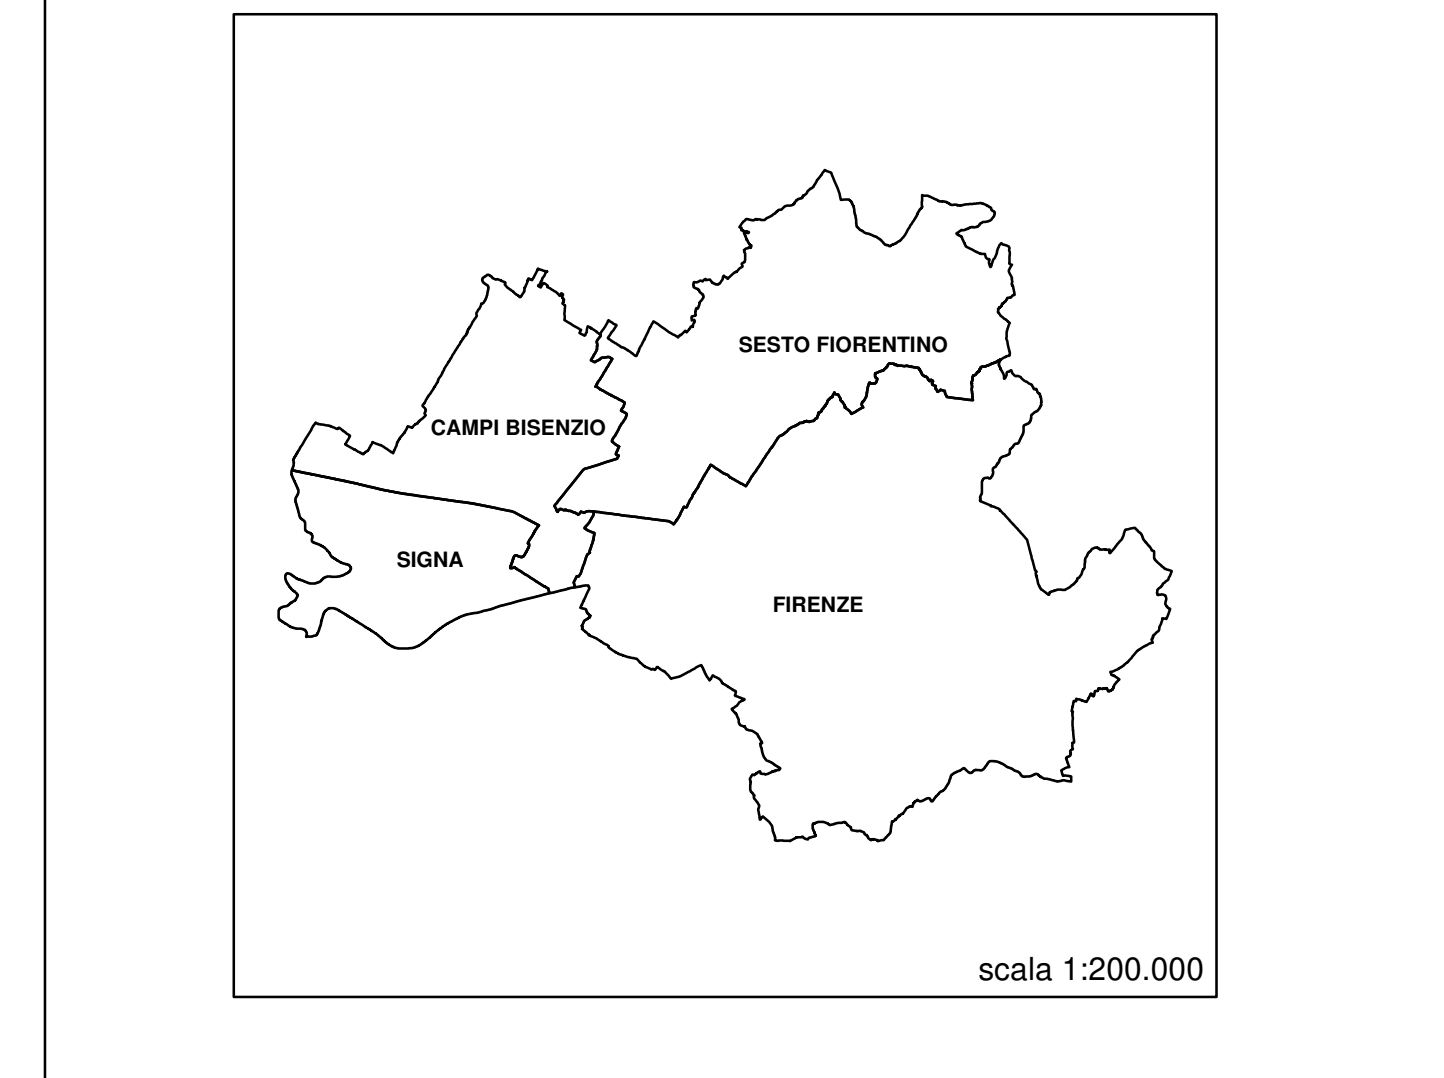

AEROPORTO INTERNAZIONALE DI FIRENZE - "AMERIGO VESPUCCI"

PROJECT REVIEW - PIANO DI SVILUPPO AEROPORTUALE AL 2035

RICOSTRUZIONE LITOSTRATIGRAFICA E IDROGEOLOGICA SITO-SPECIFICA - GEO
 Ubicazione delle indagini geognostiche

STUDIO AMBIENTALE INTEGRATO

LIV	REV	DATA EMISSIONE	SCALA	INDICE FILE COMPLETO
SAI	00	MARZO 2024	15.000	FILE: MPA_SAI_GEOZ-00A-CL-PL_Ubicat Ind Geogn PRODOTTORE Ubicat Ind Geogn

NO	REVISIONE	REVISIONE	IN USO	ESCLUSO	IN TRAMITE
01	01				