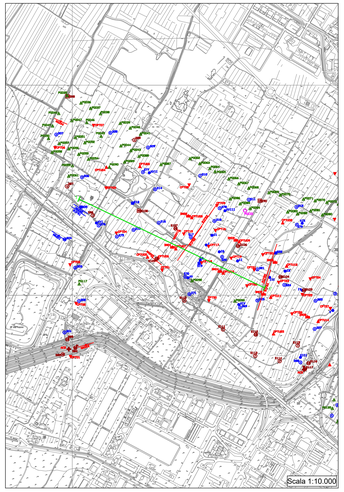

SEZIONE 1 - 1'

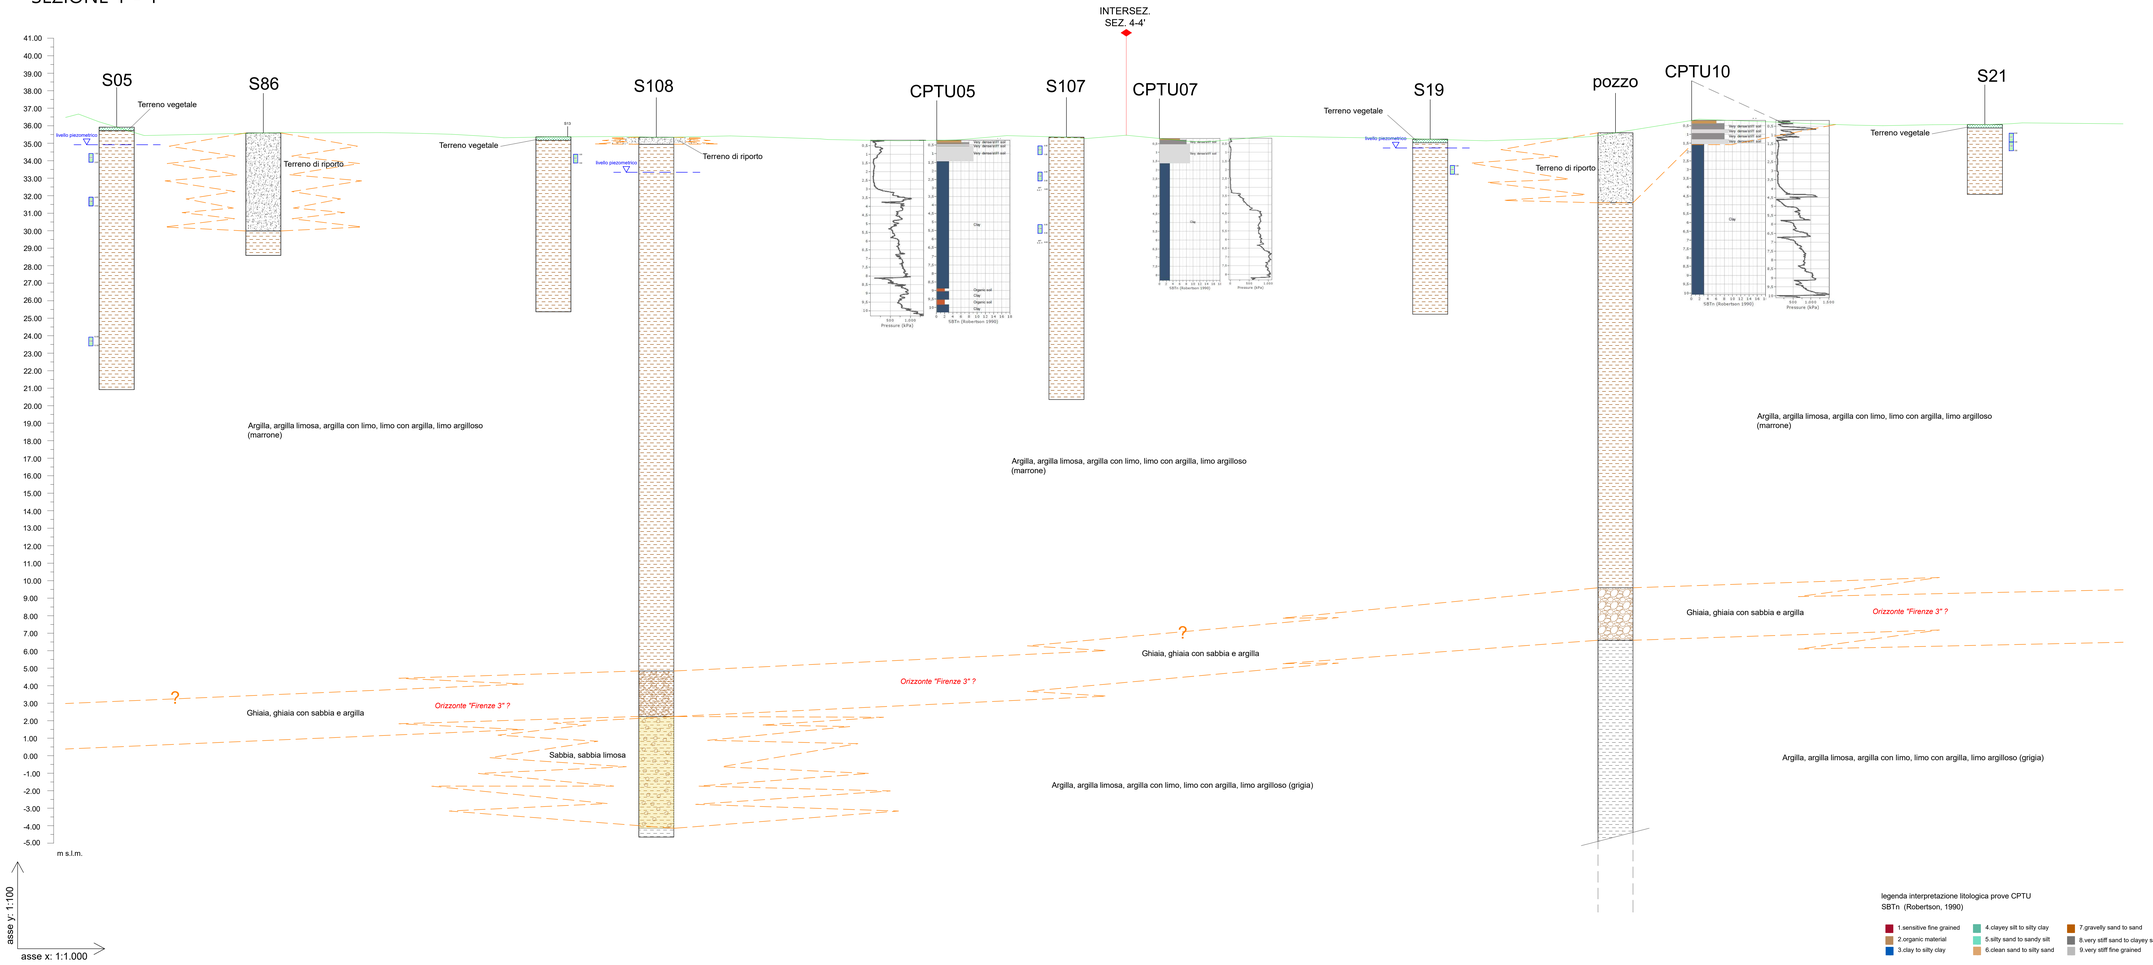

MINISTERO DELLE INFRASTRUTTURE E DEI TRASPORTI

E.N.A.C.
ENTE NAZIONALE per L'AVIAZIONE CIVILE

Committente Principale

Toscana Aeroporti

AEROPORTO INTERNAZIONALE DI FIRENZE - "AMERIGO VESPUCCI"

Titolo

PROJECT REVIEW - PIANO DI SVILUPPO AEROPORTUALE AL 2035

Titolo Documento Complesso

RICOSTRUZIONE LITOSTRATIGRAFICA E IDROGEOLOGICA SITO-SPECIFICA - GEO
Sezione litostratigrafica 1-1'

Codice Elaborato

STUDIO AMBIENTALE INTEGRATO

LIV	REV	DATA EMISSIONE	SCALA	CODICE FILE COMPLETO
SAI	00	MARZO 2024	1:100/1:1.000	R-B-MPL-SA-GEO2-005-01-SL_Sez Lit 1-1'
				TITOLO RIDOTTO Sez Lit 1-1'

00	15/03/24	EMISSIONE PER PROCEDURA VIA VAS	M. SANI	C.NALDI / L. TIMPANI
REV.	DATA	DESCRIZIONE	REDATTO	VERIFICATO / APPROVATO

COMMITTENTE PRINCIPALE

Toscana Aeroport

ACCOUNTABLE MANAGER
Dott. Marco Carta

POST HOLDER PROGETTAZIONE
Ing. Lorenzo Amorosi

POST HOLDER MANUTENZIONE
Ing. Paolo Angiolini

POST HOLDER AREA DI MOVIMENTO
Dottor. Luca Lenzi

GRUPPO DI PROGETTAZIONE

Toscana Aeroporti ENGINEERING

DIRETTORE TECNICO
Ing. Alessandro Bonacchi
(Ordine degli Ingegneri di Milano Cod.ord 7 MI)

RESPONSABILE INTEGRAZIONE PRESTAZIONI SPECIALISTICHE
Ing. Alessandro Bonacchi
(Ordine degli Ingegneri di Milano Cod.ord 7 MI)

SUPPORTO SPECIALISTICO

TERRA & OPERE S.R.L.
SOCIETÀ D'INGEGNERIA
CONSULENZE GEOLOGICHE

SUPPORTO SPECIALISTICO
Dott. Geol. Michele Sani
(Ordine dei Geologi della Toscana n.768)

IL DOCUMENTO, OPERATA LA RIPRODUZIONE, E/O LA CESSIONE A TERZI, SENZA AUTORIZZAZIONE DELLA COMMITTENTE