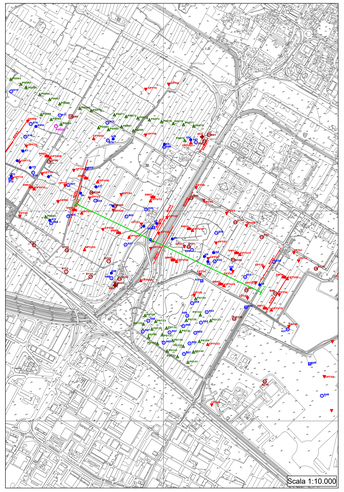

SEZIONE 2 - 2'

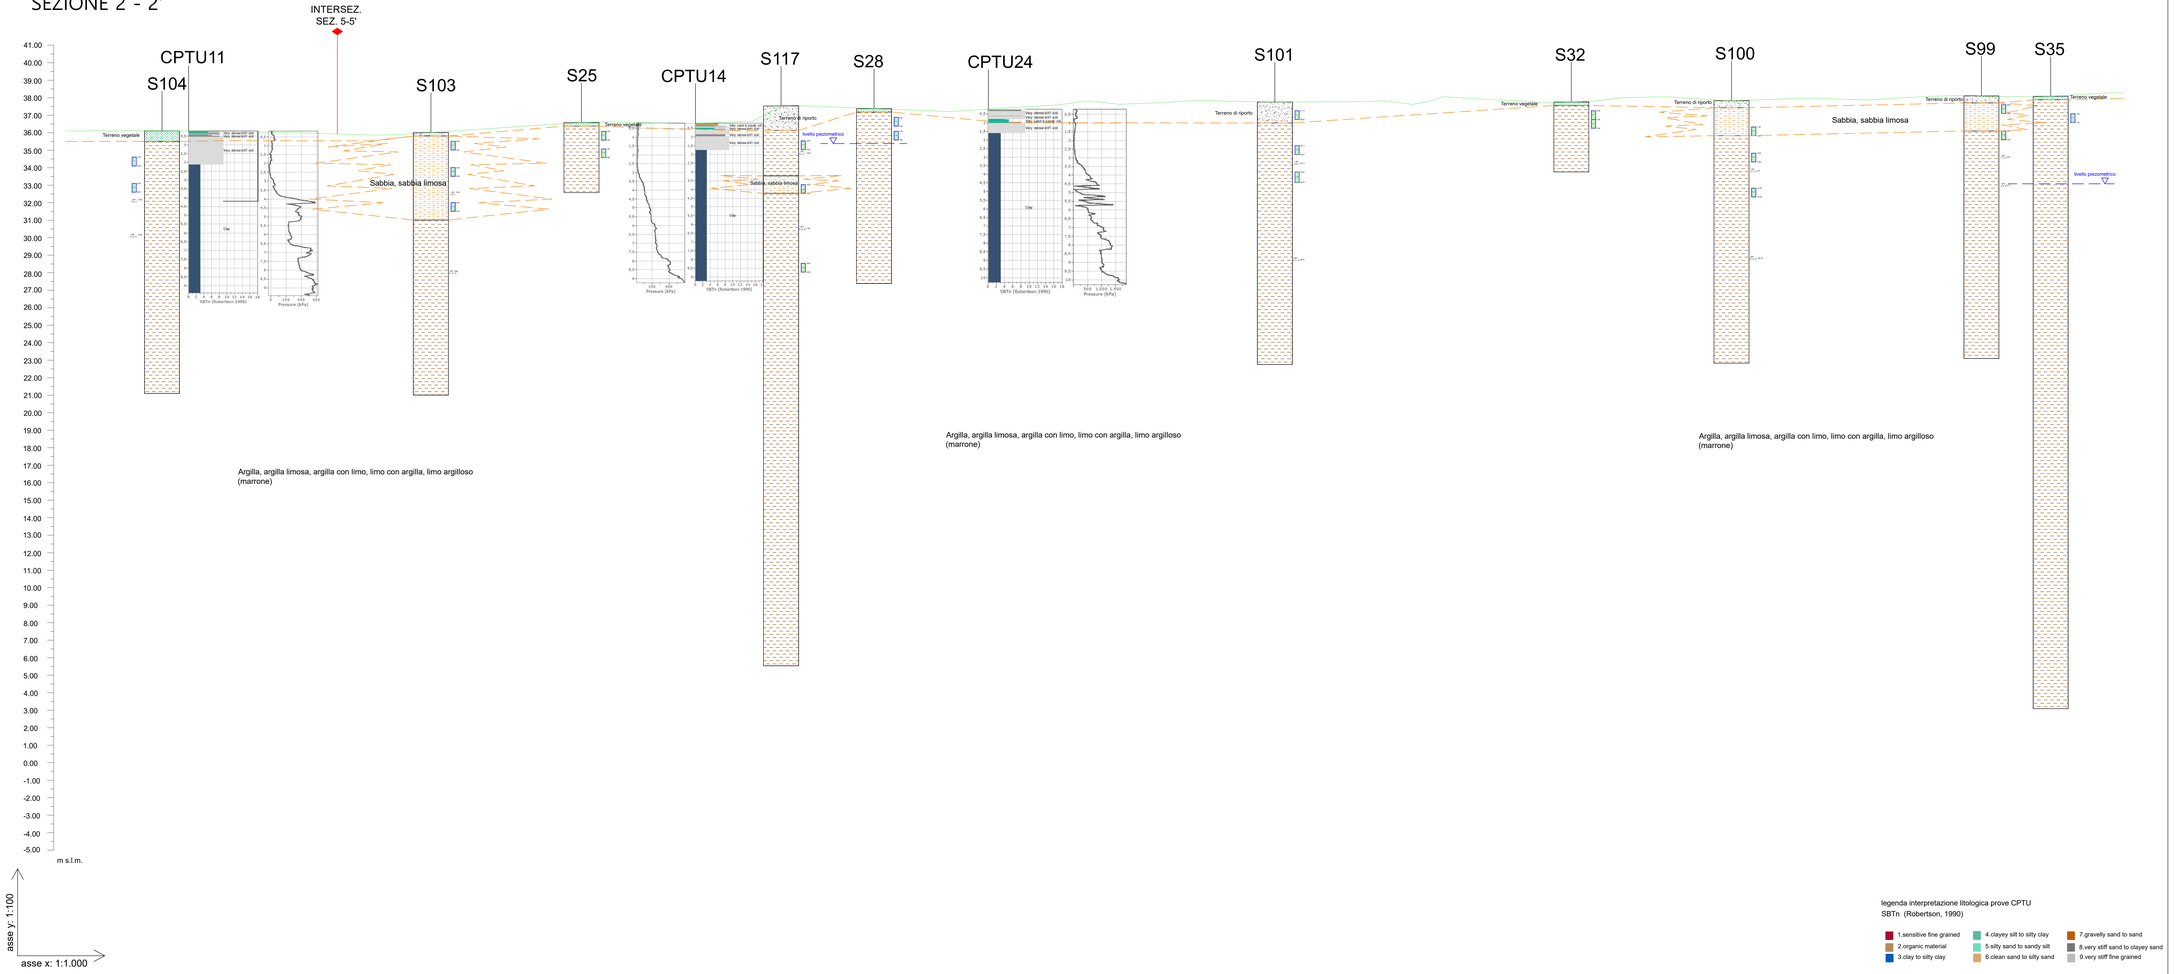

MINISTERO DELLE INFRASTRUTTURE E DEI TRASPORTI

E.N.A.C.
ENTE NAZIONALE per L'AVIAZIONE CIVILE

Committente Principale

Toscana Aeroporti

AEROPORTO INTERNAZIONALE DI FIRENZE - "AMERIGO VESPUCCI"

Titolo

PROJECT REVIEW - PIANO DI SVILUPPO AEROPORTUALE AL 2035

Titolo Documento Complesso

RICOSTRUZIONE LITOSTRATIGRAFICA E IDROGEOLOGICA SITO-SPECIFICA - GEO
Sezione litostratigrafica 2-2'

Ambito di Progetto

STUDIO AMBIENTALE INTEGRATO

LIV	REV	DATA EMISSIONE	SCALA	CODICE FILE COMPLETO
SAI	00	MARZO 2024	1:100/1:1.000	P-R-MPL-SA-GEO2-089-00-18_Sez Lit 2-2'
				TITOLO RIDOTTO Sez Lit 2-2'

REV	DATA	DESCRIZIONE	REDATTO	VERIFICATO	APPROVATO
00	15/03/24	EMISSIONE PER PROCEDURA VIA VAS	M. SANI	C.NALDI	L. TIMPANI

COMMITTENTE PRINCIPALE

Toscana Aeroporti

ACCOUNTABLE MANAGER
Dott. Marco Carta

POST HOLDER PROGETTAZIONE
Ing. Lorenzo Cecchini

POST HOLDER MANUTENZIONE
Ing. Nicola Ingarozza

POST HOLDER AREA DI MOVIMENTO
Dottor. Andrea Corsi

GRUPPO DI PROGETTAZIONE

Toscana Aeroporti ENGINEERING

DIRETTORE TECNICO
Ing. Alessandro Mannucci
(Ordine degli Ingegneri di Milano Cod.ord.n° 6361)

RESPONSABILE INTEGRAZIONE PRESTAZIONI SPECIALISTICHE
Ing. Alessandro Mannucci
(Ordine degli Ingegneri di Milano Cod.ord.n° 6361)

SUPPORTO SPECIALISTICO

TERRA & OPERE S.R.L.
SOCIETÀ D'INGEGNERIA
CONSULENZE GEOLOGICHE

SUPPORTO SPECIALISTICO
Dott. Geol. Michele Sani
(Ordine dei Geologi della Toscana n.1561)

IL DOCUMENTO, OPERA LA RIPRODUZIONE E/O LA CESSIONE A TERZI, SENZA AUTORIZZAZIONE DELLA COMMITTENTE