



SEZIONE 8 - 8'

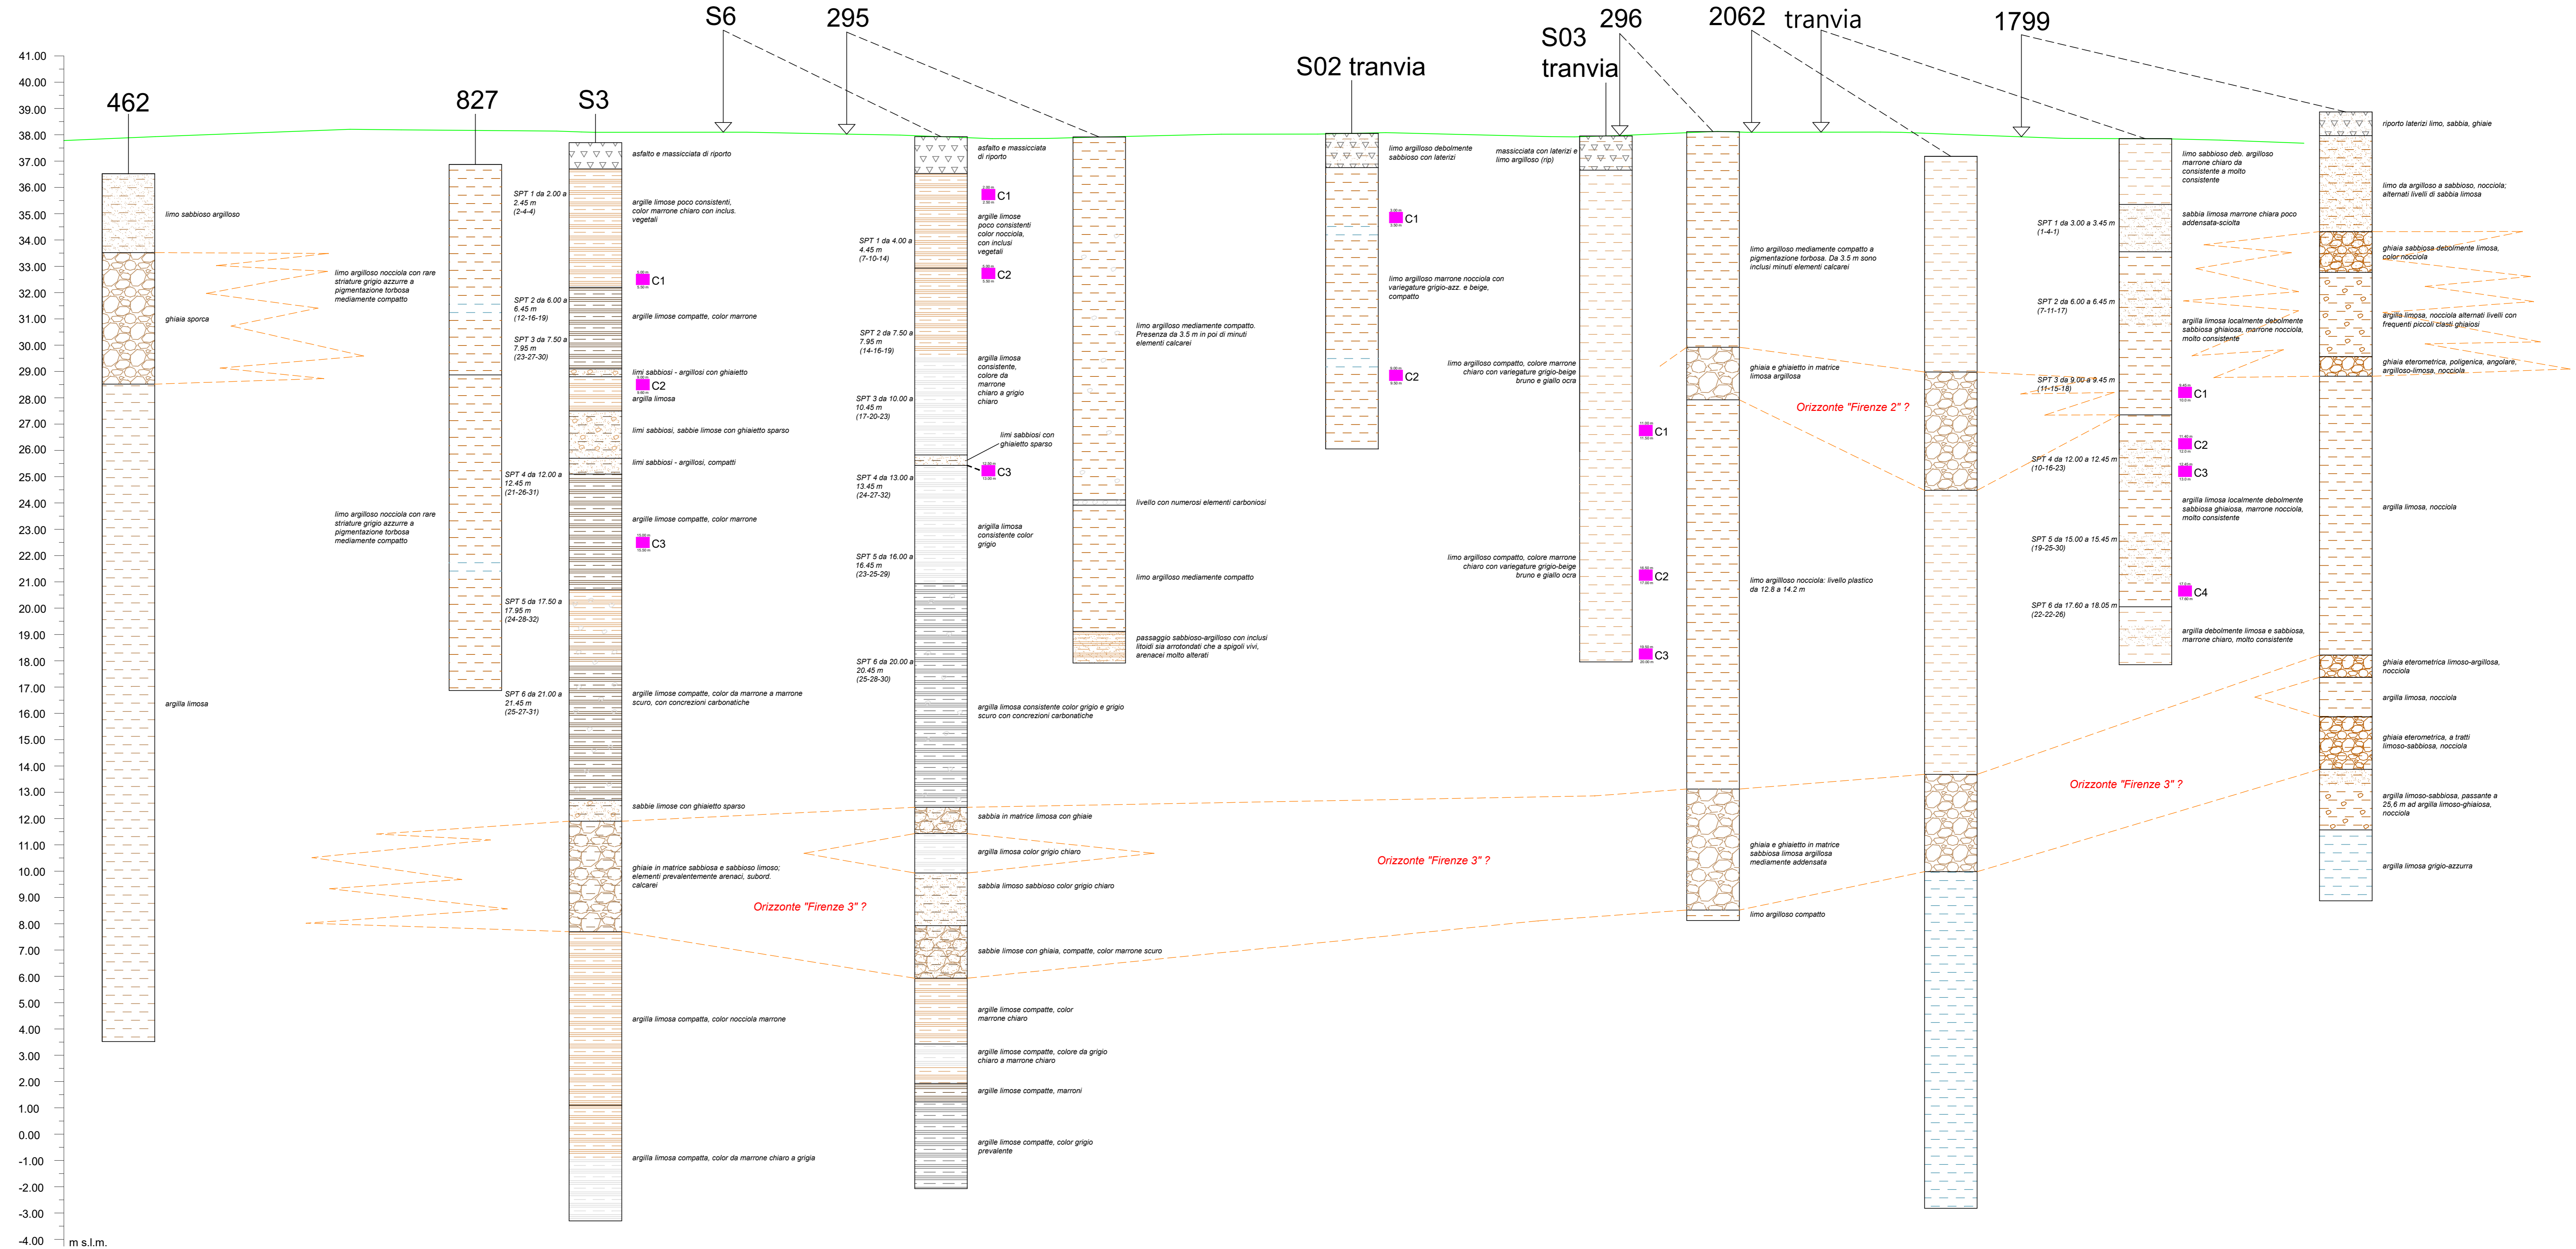

asse y: 1:100  
 asse x: 1:1.000

N.B. La pendenza delle correlazioni può essere apparente e non reale per la proiezione dei sondaggi sulla traccia della sezione

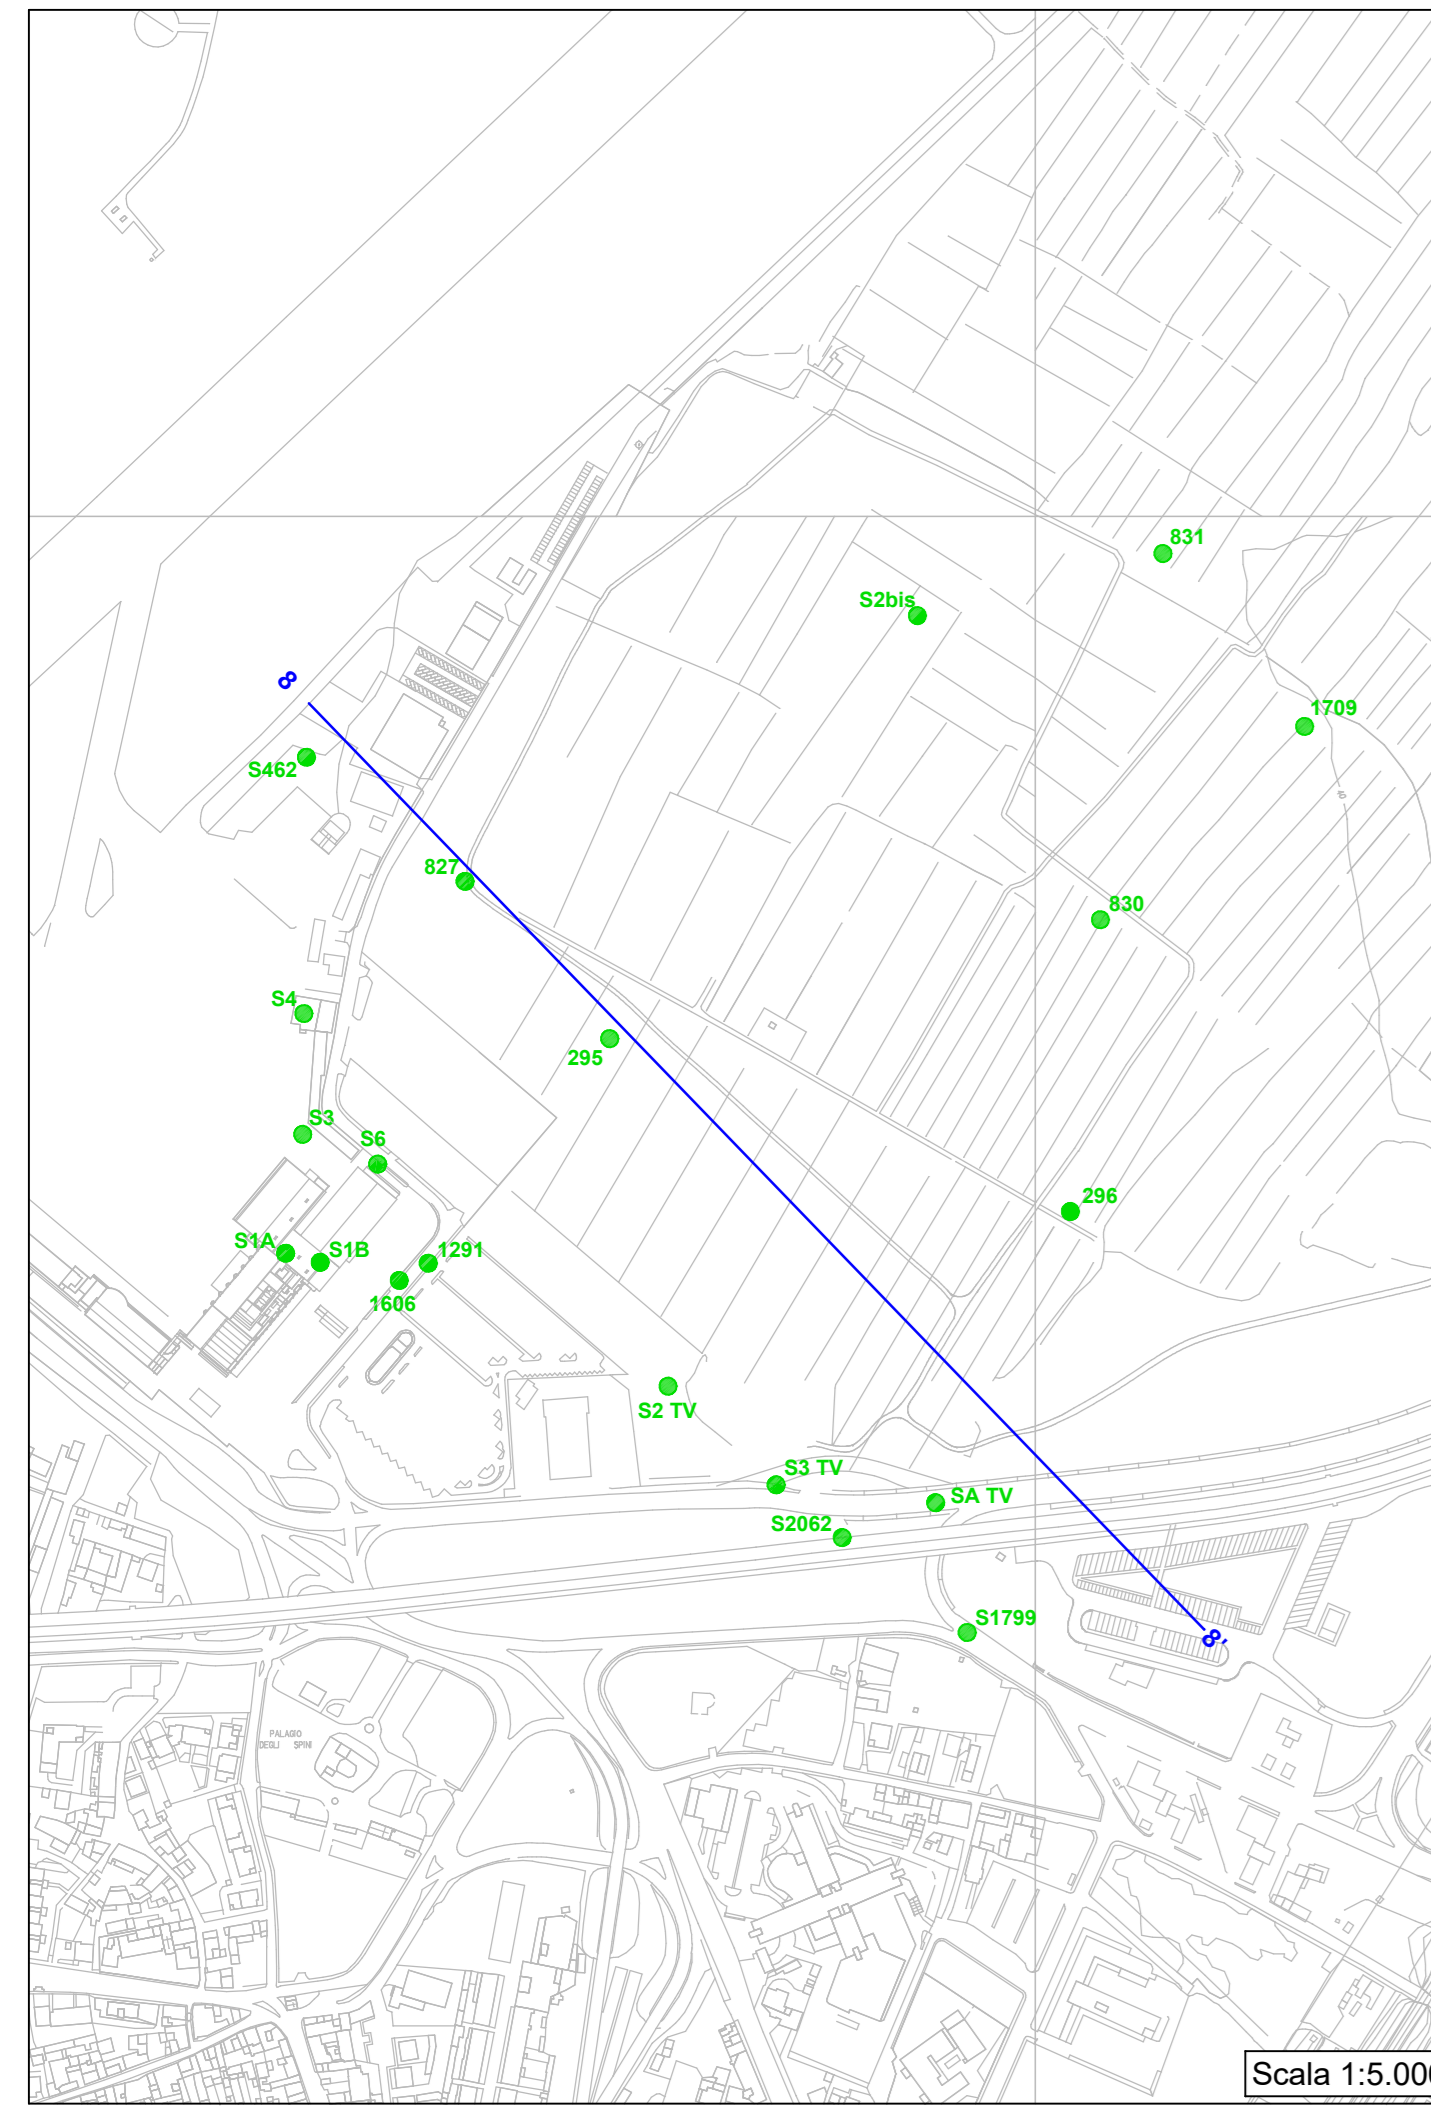

<p>AEROPORTO INTERNAZIONALE DI FIRENZE - "AMERIGO VESPUCCI"</p>				
<p>PROJECT REVIEW - PIANO DI SVILUPPO AEROPORTUALE AL 2035</p>				
<p>RICOSTRUZIONE LITOSTRATIGRAFICA E IDROGEOLOGICA SITO-SPECIFICA - GEO                  Sezione litostatigrafica 8-8'</p>				
<p>STUDIO AMBIENTALE INTEGRATO</p>				
LIV	REV	DATA EMISSIONE	SCALA	CODICE FILE COMPLETO
SAI	00	MARZO 2024	1:100/1:1.000	PLR-MPI-SAI-GEO2-012-01-SE_Ser Lit 8-8'
		TITOLO REDATTO		Set Lit 8-8'
NO	DESCRIZIONE	EMMISSIONE PER PROCEDURA NOV AVS	AI SOG	DATA
REV	DATA	DESCRIZIONE	REDAZIONE	VERIFICATO
POST HOLDER PROGETTAZIONE Ing. Roberto Tassinari		RESPONSABILE INTEGRAZIONE PREVISIONI SPECIALISTICHE Ing. Roberto Tassinari Ordine degli Ingegneri di Monza Circolo n° 021		SUPPORTO SPECIALISTICO Ing. Roberto Tassinari Ordine degli Ingegneri di Monza Circolo n° 021
POST HOLDER MANUTENZIONE Ing. Roberto Tassinari				
POST HOLDER AREA DI MONITORING Ing. Roberto Tassinari				