



MINISTERO DELLE INFRASTRUTTURE E DEI TRASPORTI



E.N.A.C. ENTE NAZIONALE PER L'AVIAZIONE CIVILE



AEROPORTO INTERNAZIONALE DI FIRENZE - "AMERIGO VESPUCCI"

PROJECT REVIEW - PIANO DI SVILUPPO AEROPORTUALE AL 2035

STUDI IDRAULICI PER LA GESTIONE DEL RISCHIO ALLUVIONI
Planimetria modello idraulico Arno Stato Attuale

STUDIO AMBIENTALE INTEGRATO

LIV	REV	DATA EMISSIONE	SCALA	CODICE FILE COMPLETO
SAI	00	MARZO 2024	1:100000 1:200000	F.I.P.-M.P.S.-S.A.I.-I.R.R.I.-002-IL-PL_Mod Idr Arno SA TITOLO RIDOTTO Mod Idr Arno SA



NO	ESIGUI	EMISIONE PER PROCEDURA IN VIGORE	A. INVENTRATI	C. INIZI	L. TRAMITE
DATA	INDICAZIONE	REDAZIONE	REDAZIONE	VERIFICATO	APPROVATO

COMPARTI PRINCIPALI	GRUPPO DI PROIEZIONI	SUPPORTI SPECIALISTI

POST HOLDER PROIEZIONE	RESPONSABILI INTERDISCIPLINARI E SPECIALISTE	SUPPORTI SPECIALISTI

PLANIMETRIA MODELLO IDRAULICO INQUADRAMENTO GENERALE
Scala 1:20000

PLANIMETRIA MODELLO IDRAULICO DETTAGLIO AEROPORTO
Scala 1:10000

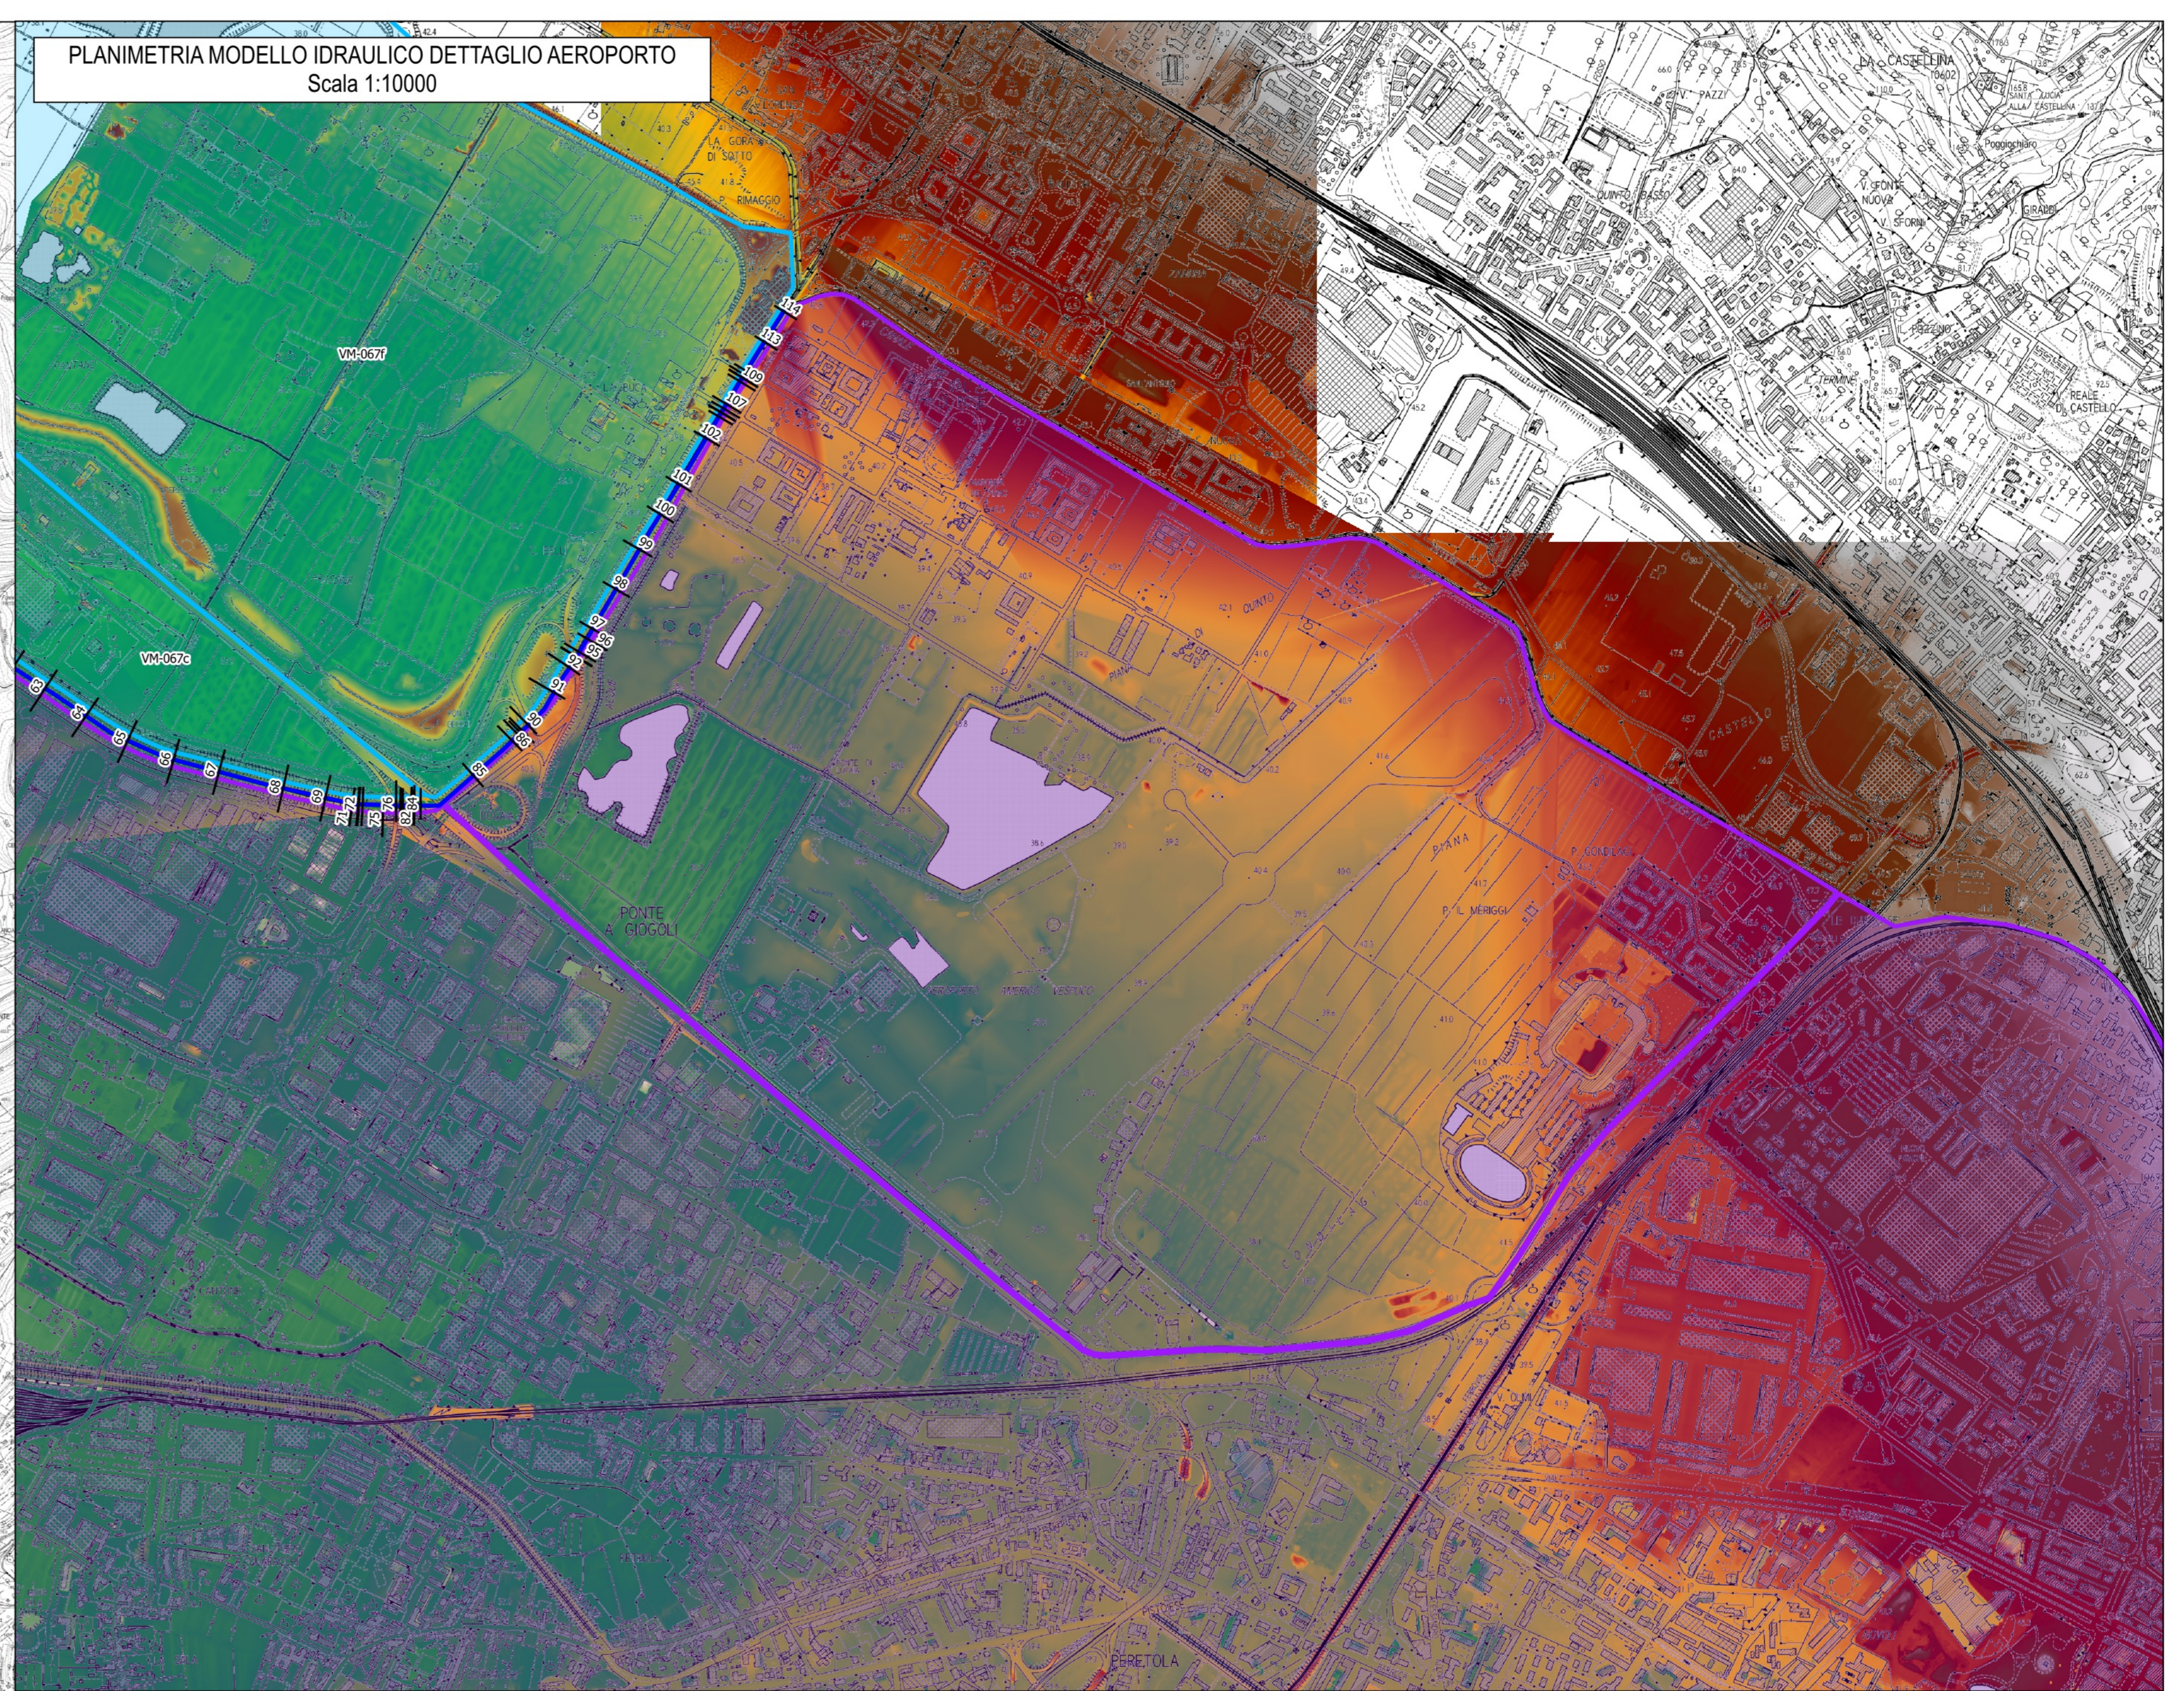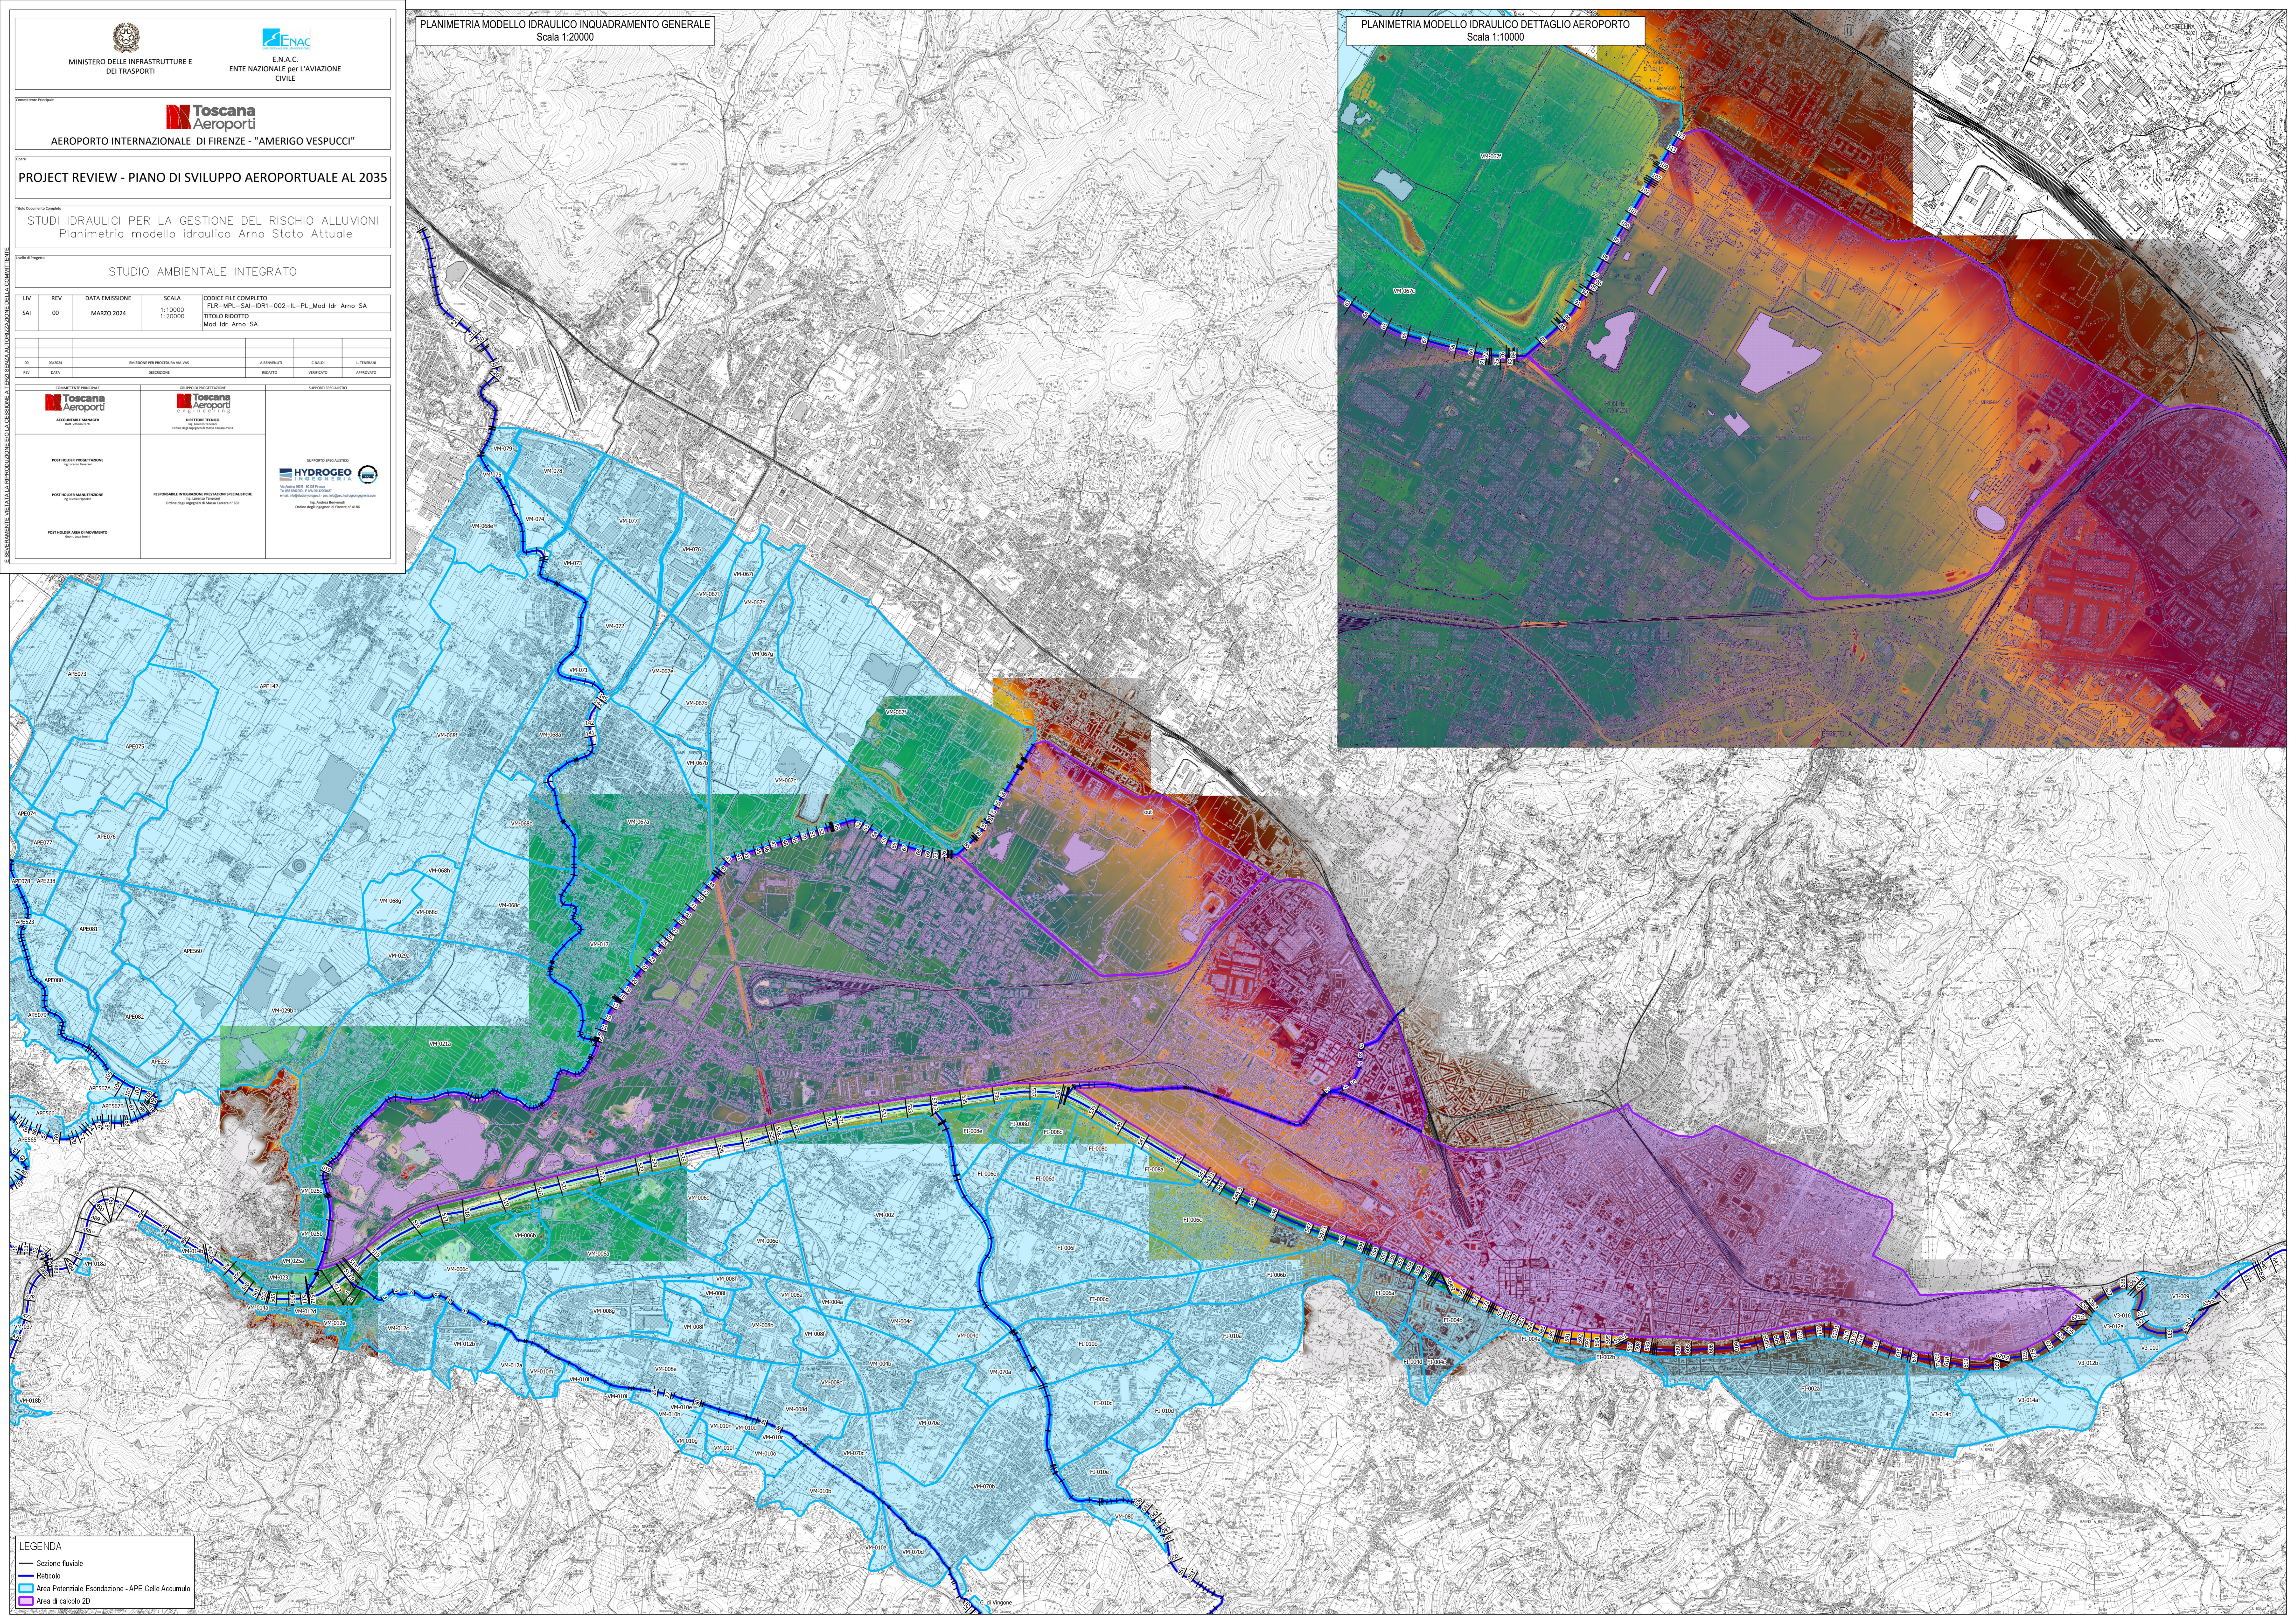

LEGENDA

	Sezione fluviale
	Reticolo
	Area Potenziale Erosione - APE Celle Accumulo
	Area di calcolo 2D