


- 1 = LINEA 132 FS FOLIGNO-GIUNCANO
- 2 = LINEA BT CAVO AEREO PRECORDATO ECOLOGICO
- 3 = LINEA MT 20 KV 3 FILI

# S/E CAPPUCCINI

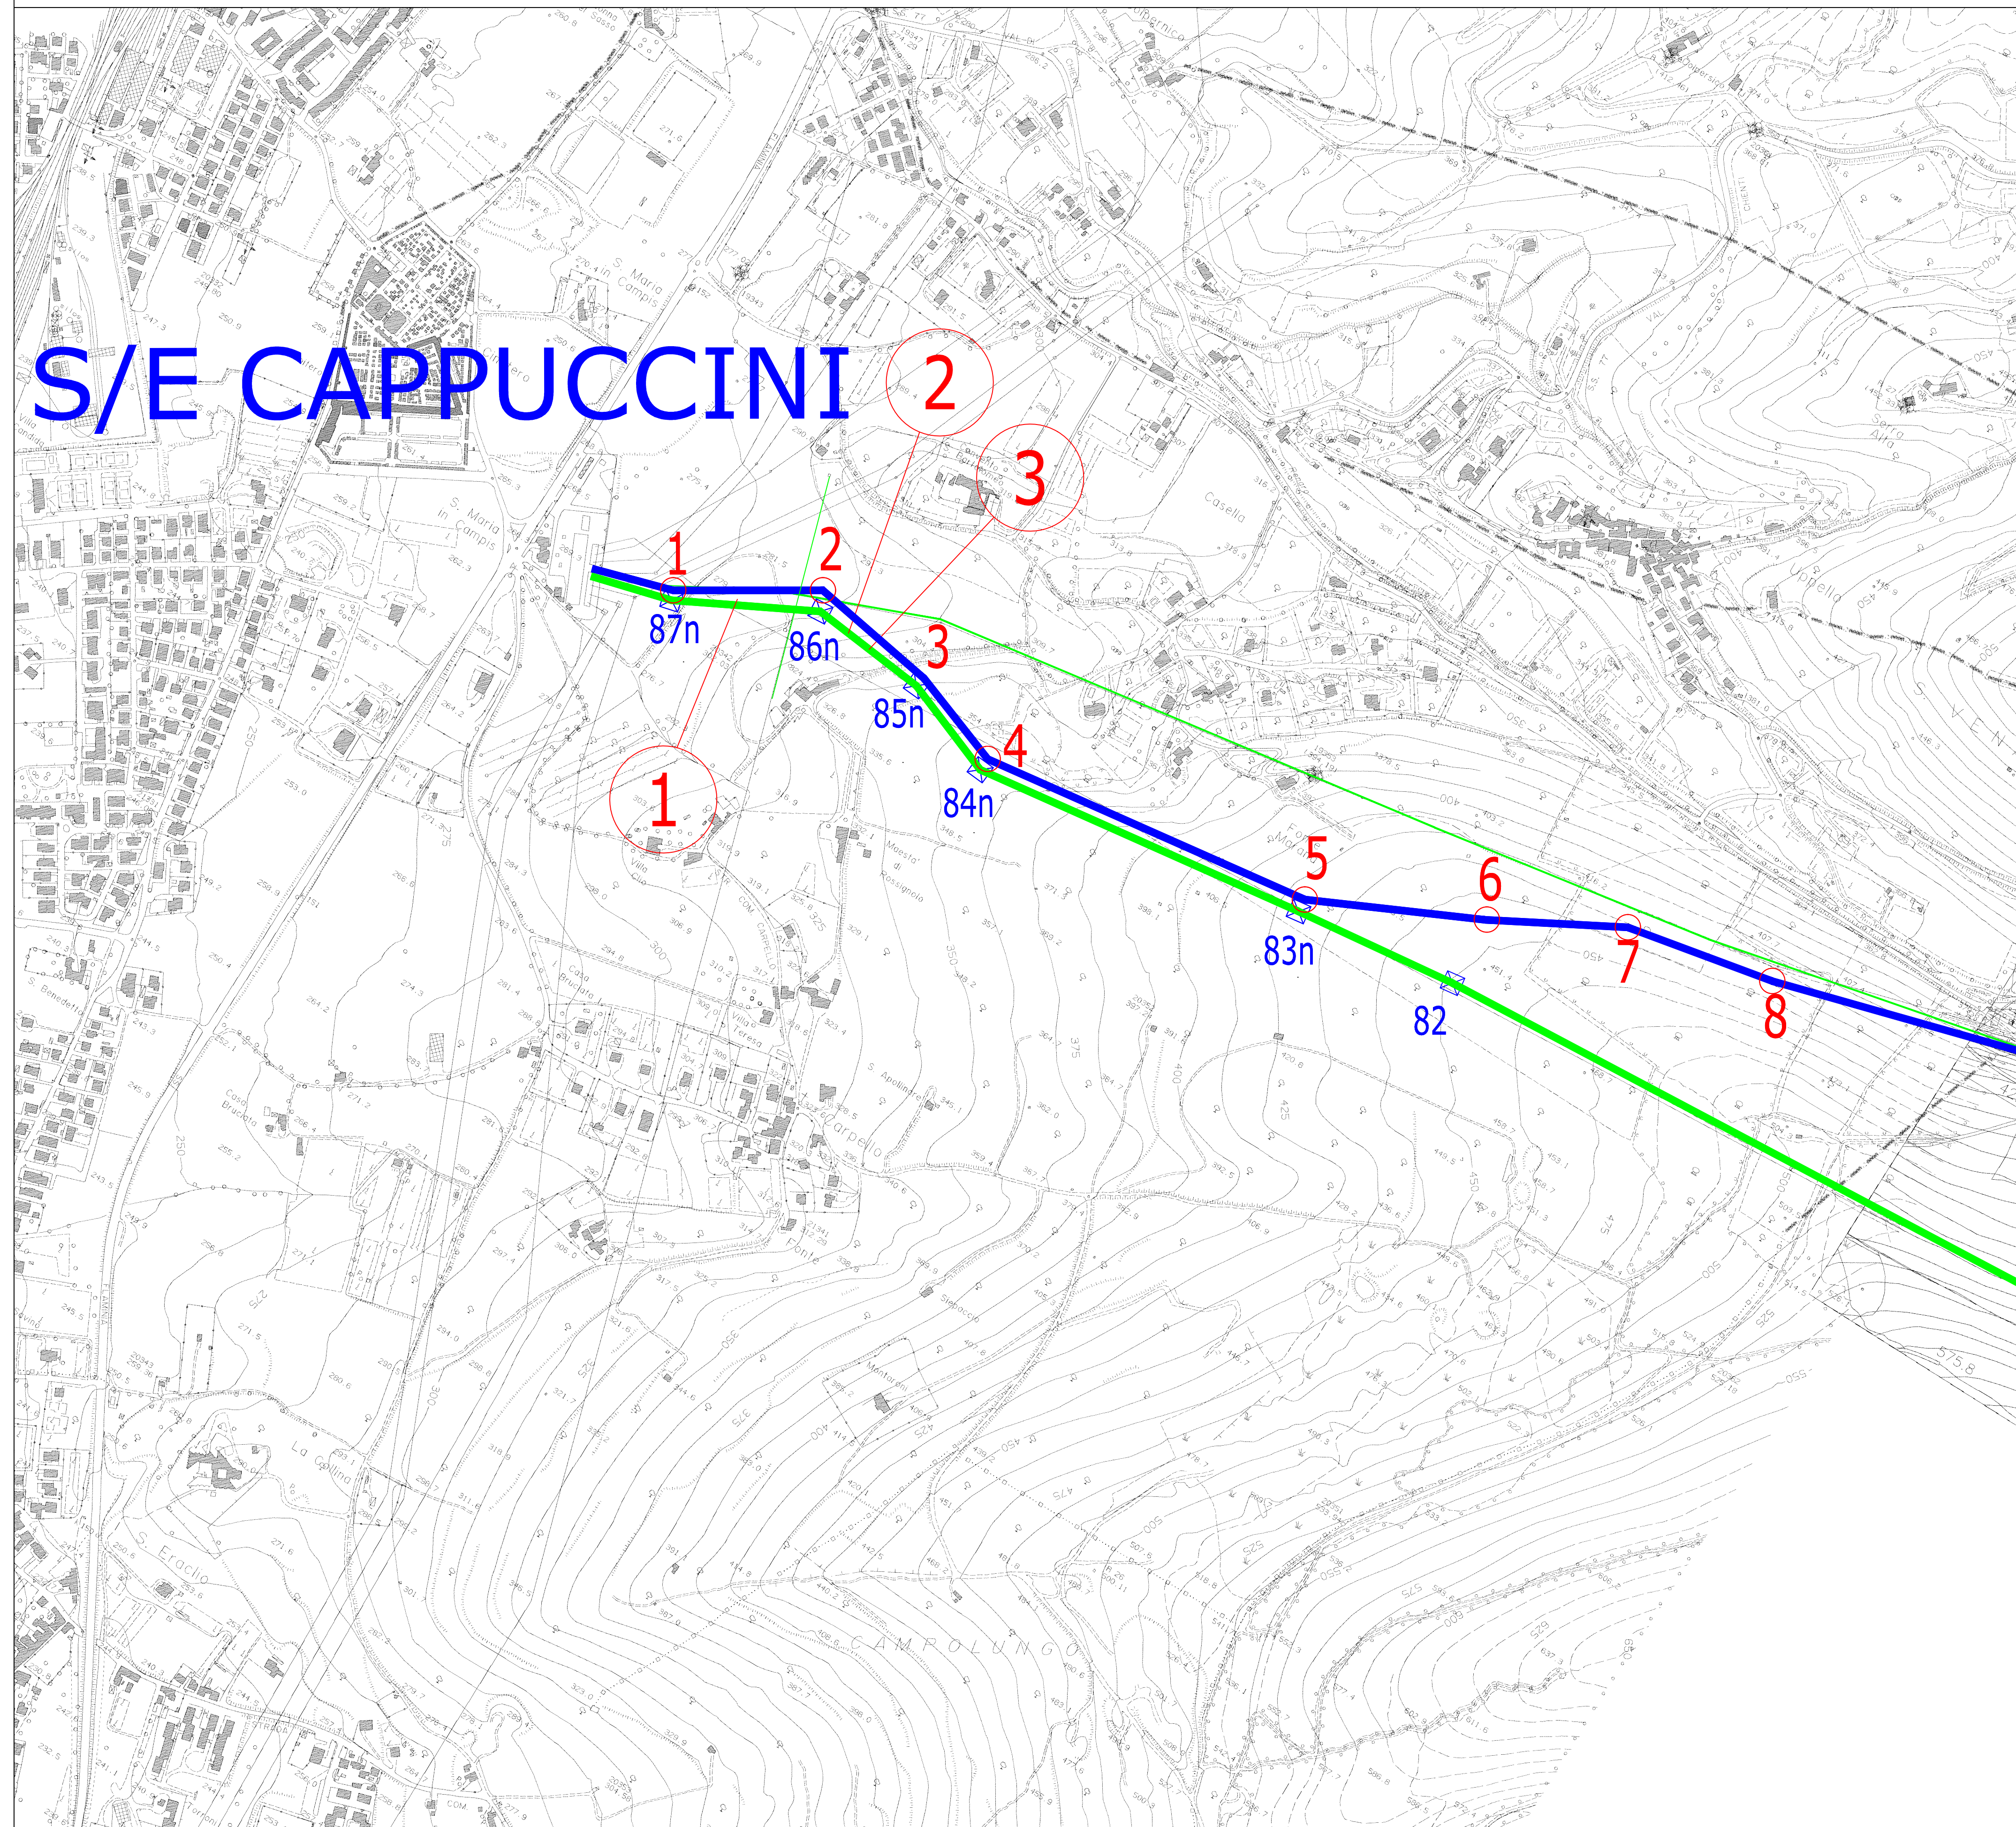

**LEGENDA**

- N TRACCIATO LINEA CAPPUCCINI-CAMERINO
- N TRACCIATO VARIANTE CAPPUCCINI-PRECI
- ESISTENTE CAPPUCCINI-CAMERINO
- ESISTENTE CAPPUCCINI-PRECI

REVISIONI		EMMISSIONE ELABORATO		R. DI LORETTI		U. MARTELLANO	
N	DATA	DESCRIZIONE	ELABORATO	VERIFICATO	APPROVATO		
00	07/05/2012						

TIPOLOGIA DELL'ELABORATO		CODIFICA DELL'ELABORATO		
PLANIMETRIA		D E 23052B1 C EX 0001		
PROGETTO		TITOLO		
RICOSTRUZIONE CAPPUCCINI-CAMERINO		LINEA 150 KV CAPPUCCINI - PRECI		
RICAVATO DAL DOC. TERNA		PLANIMETRIA SU CTR		
CLASSIFICAZIONE DI SICUREZZA		VARIANTE DA S/E CAPPUCCINI A S. 83 - AREA INTERVENTI		

NOME DEL FILE	SCALA CAD	FORMATO	SCALA	FOGLIO
CTR TOTALE.DWG	1 unità = 10	915x680	1:5000	1 / 1

Questo documento contiene informazioni di proprietà Terna S.p.A. e deve essere utilizzato esclusivamente dal destinatario in relazione alle finalità per le quali è stato ricevuto. È vietata qualsiasi forma di riproduzione o di divulgazione senza l'esplicito consenso di Terna S.p.A.  
This document contains information proprietary to Terna S.p.A. and it will have to be used exclusively for the purposes for which it has been furnished. Whichever shape of spreading or reproduction without the written permission of Terna S.p.A. is prohibitive.