


LEGENDA:

DPA AI SENSI DM 29/05/2008

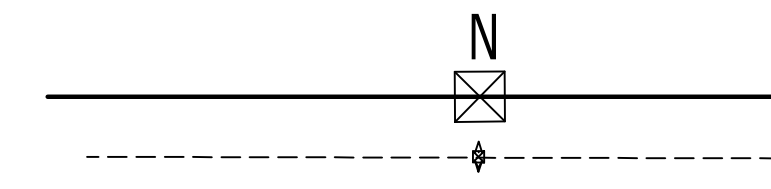

NUOVO TRACCIATO
tracciato esistente
da demolire

DPA AI SENSI DM 29/05/2008



REVISIONI		CODIFICA DELL'ELABORATO		
N.	DATA	DESCRIZIONE	ELABORATO	VERIFICATO
01	31/10/2013	revisione grafica fascia DPA - LEGENDA		
00	07/05/2012	PRIMA EMISSIONE PROGETTO ESECUTIVO	R. DI LORETI UPR/TLN	U. MARTELLINO UPR/TLN

TIPOLOGIA DELL'ELABORATO	CODIFICA DELL'ELABORATO			
PLANIMETRIA	D E 23052B1CEX 0004			
PROGETTO	TITOLO			
POTENZIAMENTO CAPP-CAMERINO	ELETTRORDOTTO 150 kV CAPPUCCHINI - PRECI			
RICAVATO DAL DOC. TERNA	VARIANTE DA S/E CAPPUCCHINI A S. 83			
CLASSIFICAZIONE DI SICUREZZA	DPA COMUNE DI FOLIGNO			
NOME DEL FILE	SCALA CAD	FORMATO	SCALA	FOGLIO
var preci PLAN+ PARC-FOLIGNO	1 unità = 0.5	1040*297	1:2000	/

Questo documento contiene informazioni di proprietà Terma S.p.A. e deve essere utilizzato esclusivamente dal destinatario in relazione alle finalità per le quali è stato ricevuto. E' vietata qualsiasi forma di riproduzione o di divulgazione senza l'esplicito consenso di Terma S.p.A.
This document contains information proprietary to Terma S.p.A. and it will have to be used exclusively for the purposes for which it has been furnished. Whichever shape of spreading or reproduction without the written permission of Terma S.p.A. is prohibi.


PROVINCIA DI PERUGIA

COM. FOLIGNO Fg.159

Fg.159 Fg.160

Fg.160 Fg.178

COM. FOLIGNO

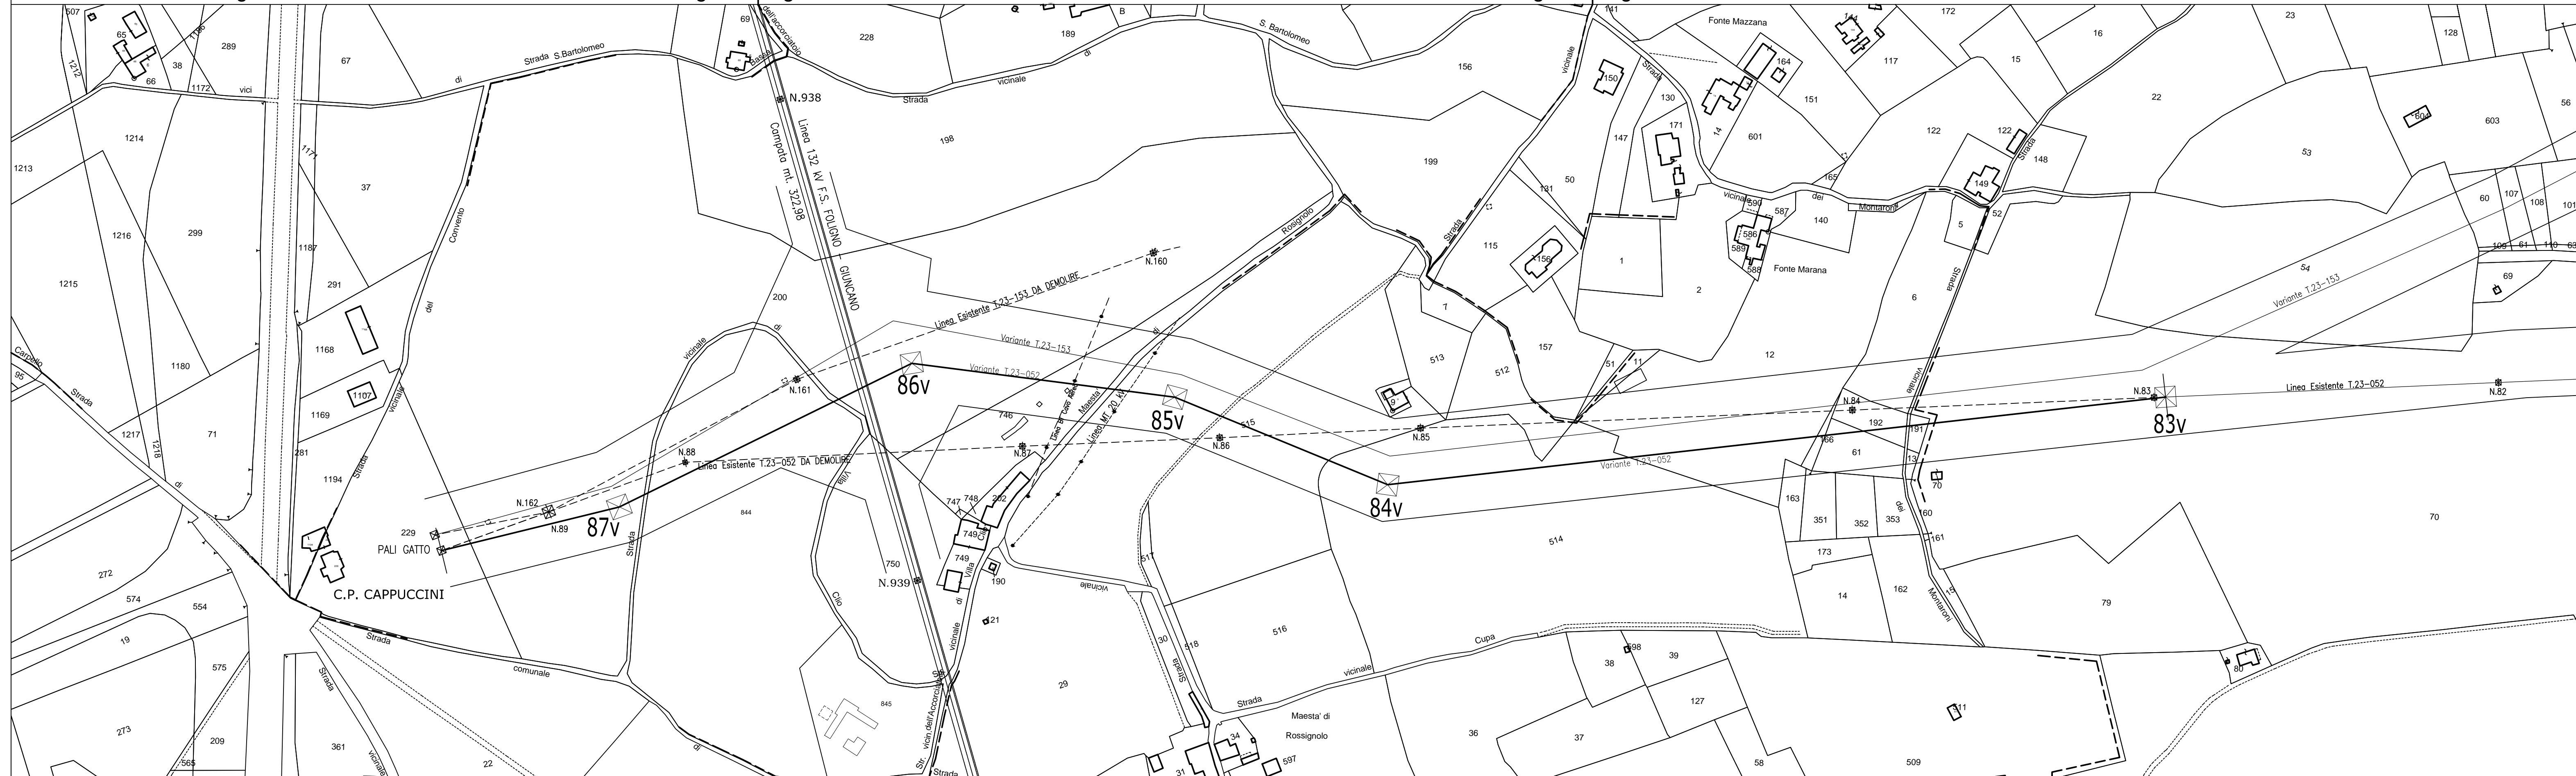

COM. FOLIGNO Fg.177

Fg.160 Fg.177

COM. FOLIGNO

Fg.177 Fg.178

PROVINCIA DI PERUGIA