


**Legenda:**

- Magnitudo idraulica moderata
- Magnitudo idraulica severa
- Magnitudo idraulica molto severa

**NOTE**

- 1) Per il Canale di Cinta Orientale lo stato di progetto prevede:
  - La demolizione dei tombini T2, T3 e T4 con ripristino "idraulicamente trasparente";
  - L'adeguamento del tombino T1 su via Lorenzini con alla sezione già presente su viale XI Agosto;
  - La realizzazione della cassa di laminazione UNIFI sul Canale di Cinta Orientale per la messa in sicurezza del Polo Scientifico e Tecnologico di Sesto F.no;
  - L'adeguamento delle quote arginali del Canale di Cinta Orientale.
- 2) Relativamente al Canale di Cinta Occidentale non sono previsti interventi sul reticolo e non si ha aumento della pericolosità idraulica.

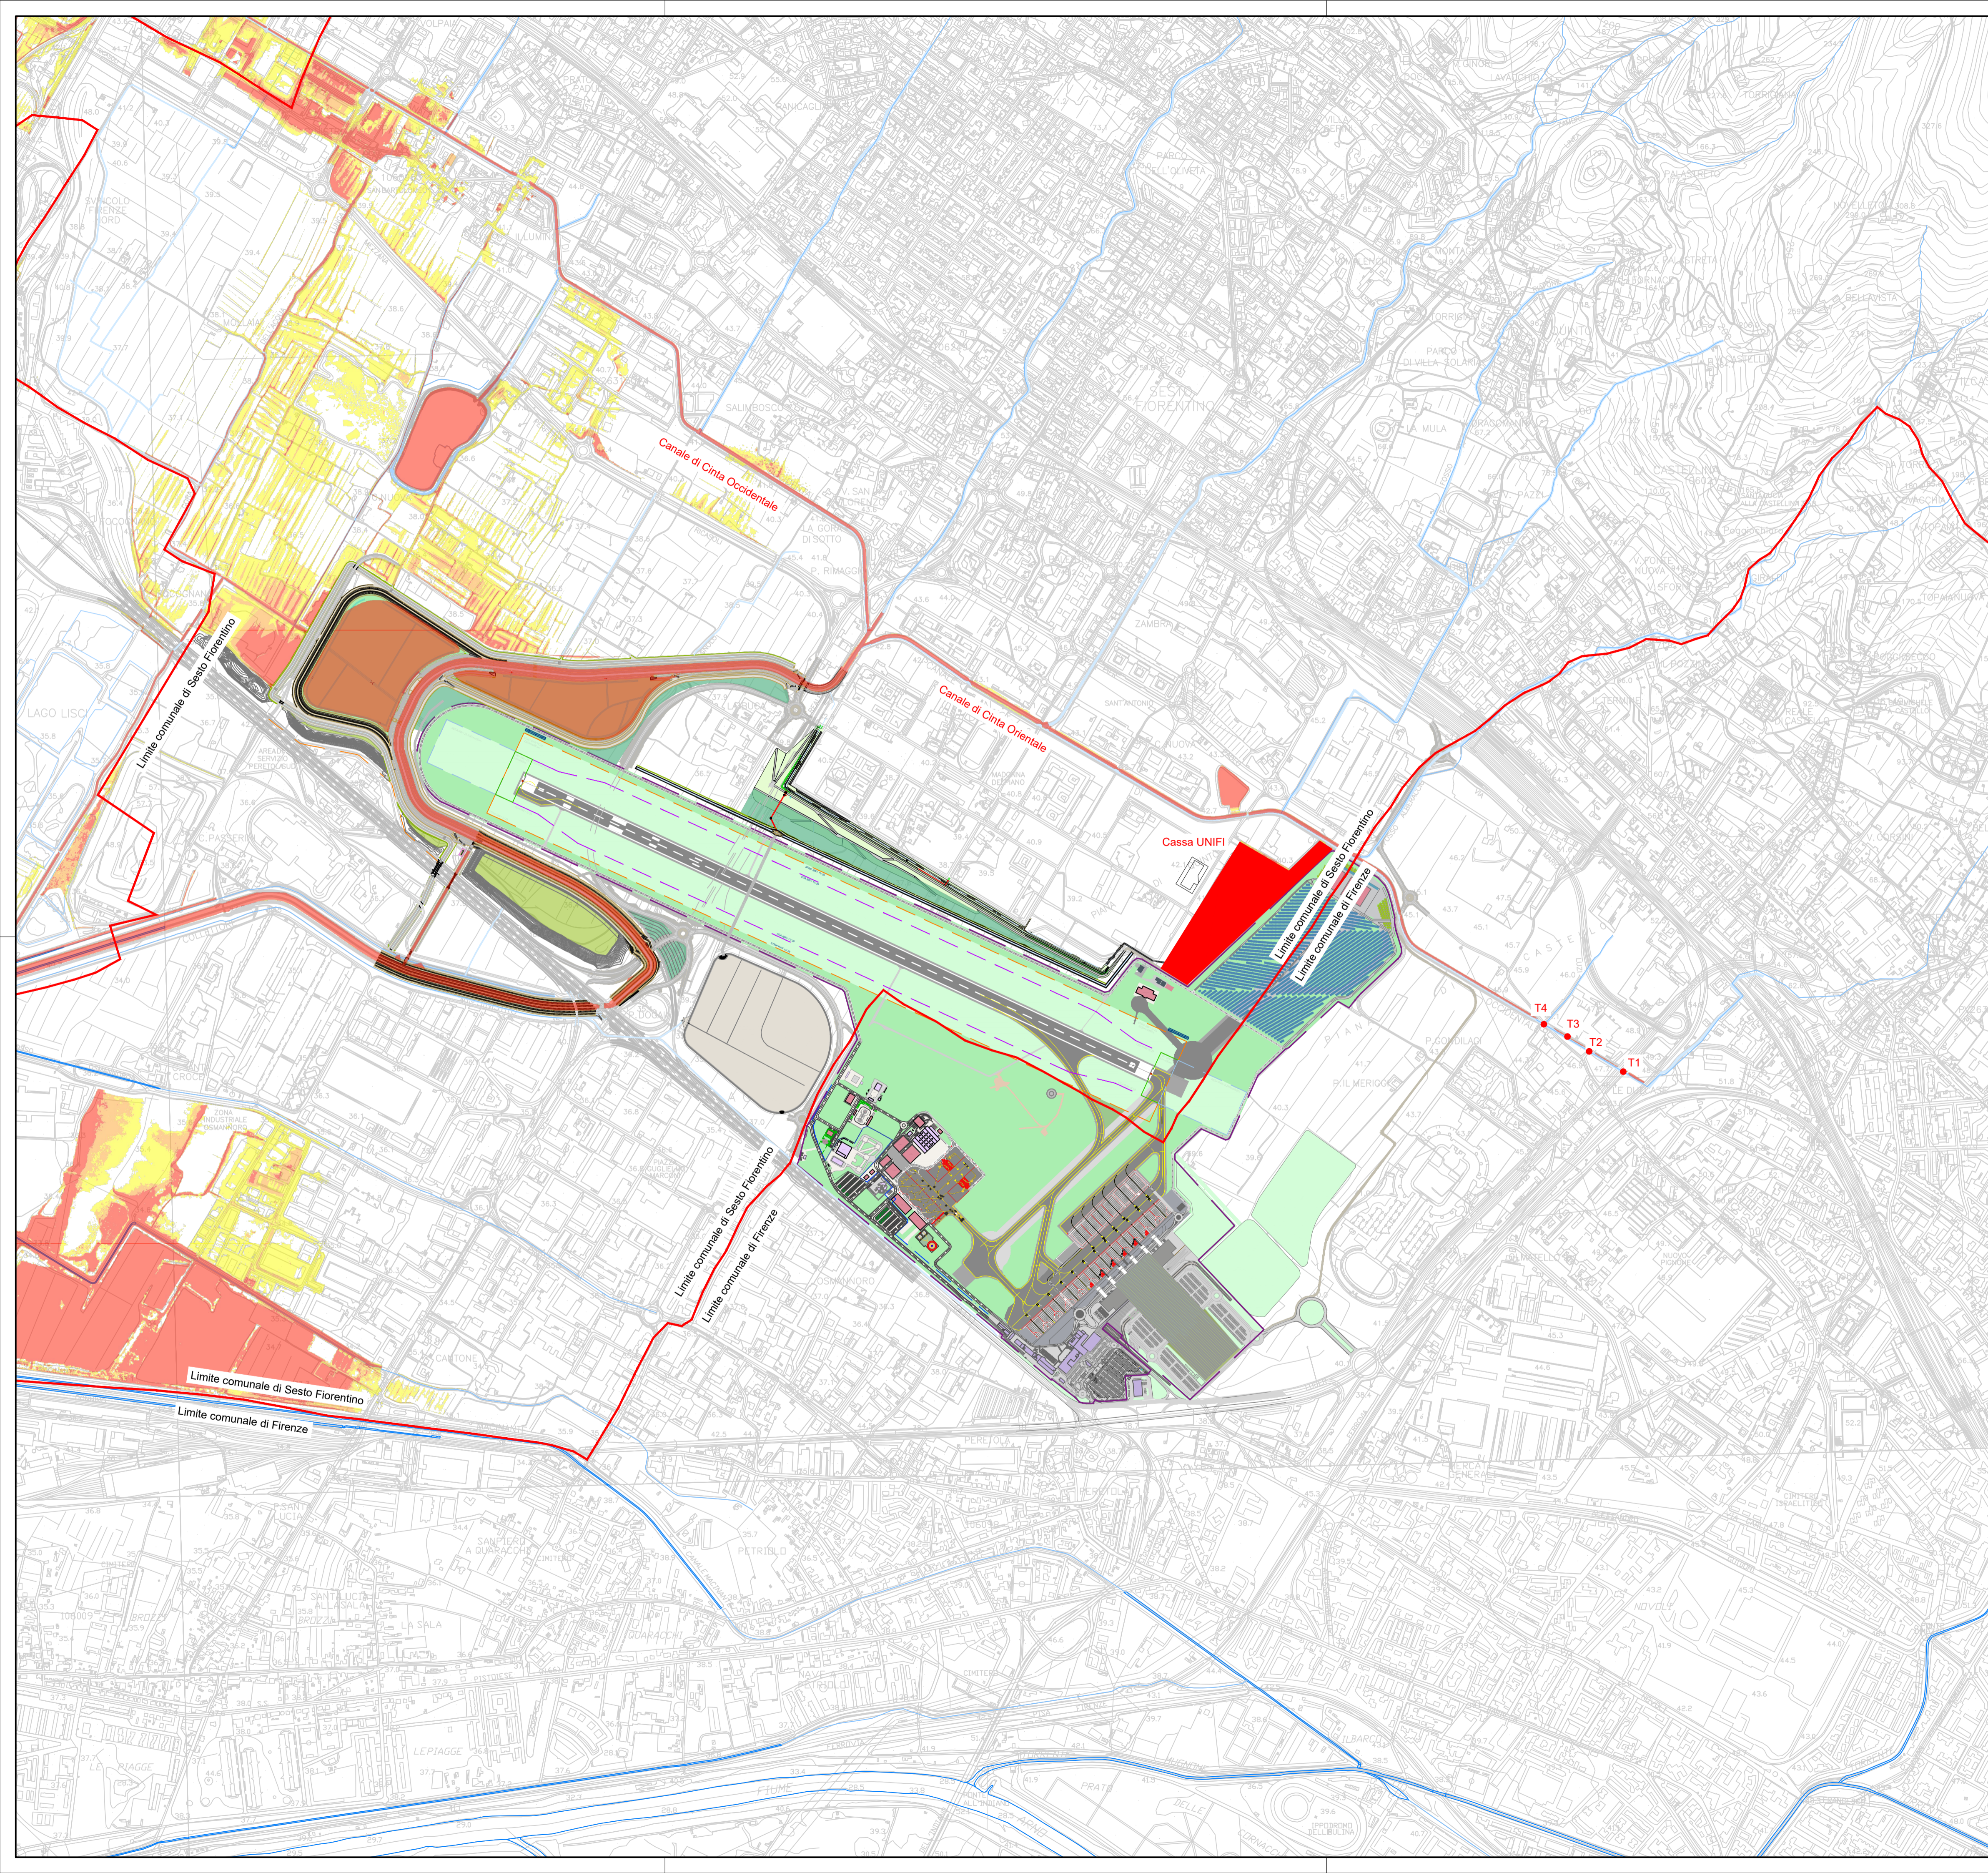



MINISTERO DELLE INFRASTRUTTURE E DEI TRASPORTI



E.N.A.C.  
ENTE NAZIONALE per L'AVIAZIONE CIVILE

---

Comitente Principale



**AEROPORTO INTERNAZIONALE DI FIRENZE - "AMERIGO VESPUCCI"**

---

Opera

**PROJECT REVIEW - PIANO DI SVILUPPO AEROPORTUALE AL 2035**

---

Titolo Documento Completo

**VARIANTI URBANISTICHE**  
Comune di Firenze - Stato di Progetto - Carta della magnitudo idraulica - L.R. 41/2018

---

Livello di Progetto

**STUDIO AMBIENTALE INTEGRATO**

---

LIV	REV	DATA EMISSIONE	SCALA	CODICE FILE COMPLETO
SAI	00	MARZO 2024	1:10.000	FLR-MPL-SAI-VAR2-014-IL-PL_SP Magnit Idr 41-2018
				TITOLO RIDOTTO
				SP Magnit Idr 41-2018

---

00	03/2024	EMISSIONI PER PROCEDURA VIA-VAS	S.MONNI	C.NALDI	L.TENERANI
REV	DATA	DESCRIZIONE	REDATTO	VERIFICATO	APPROVATO

---

COMITENTE PRINCIPALE	GRUPPO DI PROGETTAZIONE	SUPPORTI SPECIALISTICI
 ACCOUNTABLE MANAGER Dott. Stefano Monni	 DIRETTORE TECNICO Ing. Lorenzo Tenucci Ordine degli Ingegneri di Massa Carrara n° 011	
POST HOLDER PROGETTAZIONE Ing. Lorenzo Tenucci	RESPONSABILE INTEGRAZIONE PRESTAZIONI SPECIALISTICHE Ing. Lorenzo Tenucci Ordine degli Ingegneri di Massa Carrara n° 011	SUPPORTO SPECIALISTICO  HYDEA S.p.A. Via dell'Arte Fiorentina, 2p 50142 Firenze Italia PROGETTISTA SPECIALISTICO Dott. Ing. Stefano Monni
POST HOLDER MANUTENZIONE Ing. Nicola D'Agostini		
POST HOLDER AREA DI MOVIMENTO Dott. Luca Favre		

LE SEVERAMENTE VIETATA LA RIPRODUZIONE E/O LA CESSIONE A TERZI SENZA AUTORIZZAZIONE DELLA COMMITENTE