


LEGENDA:

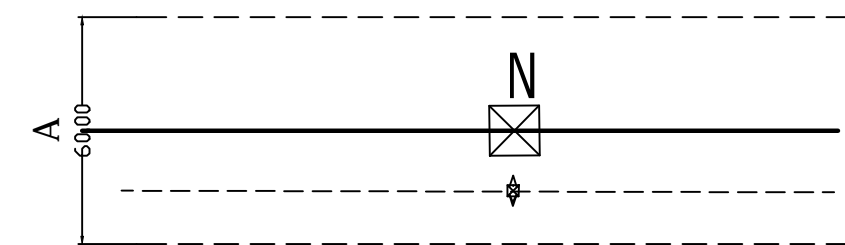

NUOVO TRACCIATO
tracciato esistente
da demolire

A- AREE POTENZIALMENTE IMPEGNATE (fascia 60m)

(N) NUMERO DI RIFERIMENTO ELENCO DITTE


REVISIONI	N.	DATA	DESCRIZIONE	ELABORATO	VERIFICATO	APPROVATO
01	31/10/2013	revisione grafica fascia AREE POTENZIALMENTE IMPEGNATE LEGENDA	R. DI LORETI UPRI/TLN			U. MARTELLINO UPRI/TLN
00	07/05/2012	PRIMA EMISSIONE PROGETTO ESECUTIVO	R. DI LORETI UPRI/TLN			U. MARTELLINO UPRI/TLN

TIPOLOGIA DELL'ELABORATO	CODIFICA DELL'ELABORATO
PLANIMETRIA	D E 23052B1CEX 0003
PROGETTO	TITOLO
POTENZIAMENTO CAPP-CAMERINO	ELETTRODOTTO 150 KV CAPPUCINI - PRECI
RICAVATO DAL DOC. TERNA	VARIANTE DA S/E CAPPUCINI A S. 83
CLASSIFICAZIONE DI SICUREZZA	PARCELLARE COMUNE DI FOLIGNO

NOME DEL FILE	SCALA CAD	FORMATO	SCALA	FOGLIO
var preci PLAN+ PARC-FOLIGNO	1 unità = 0.5	1040*297	1:2000	/

Questo documento contiene informazioni di proprietà Terna S.p.A. e deve essere utilizzato esclusivamente dal destinatario in relazione alle finalità per le quali è stato ricevuto. È vietata qualsiasi forma di riproduzione o di divulgazione senza l'esplicito consenso di Terna S.p.A.
This document contains information proprietary to Terna S.p.A. and it will have to be used exclusively for the purposes for which it has been furnished. Whichever shape of spreading or reproduction without the written permission of Terna S.p.A. is prohibi.

PROVINCIA DI PERUGIA
COM. FOLIGNO Fg.159

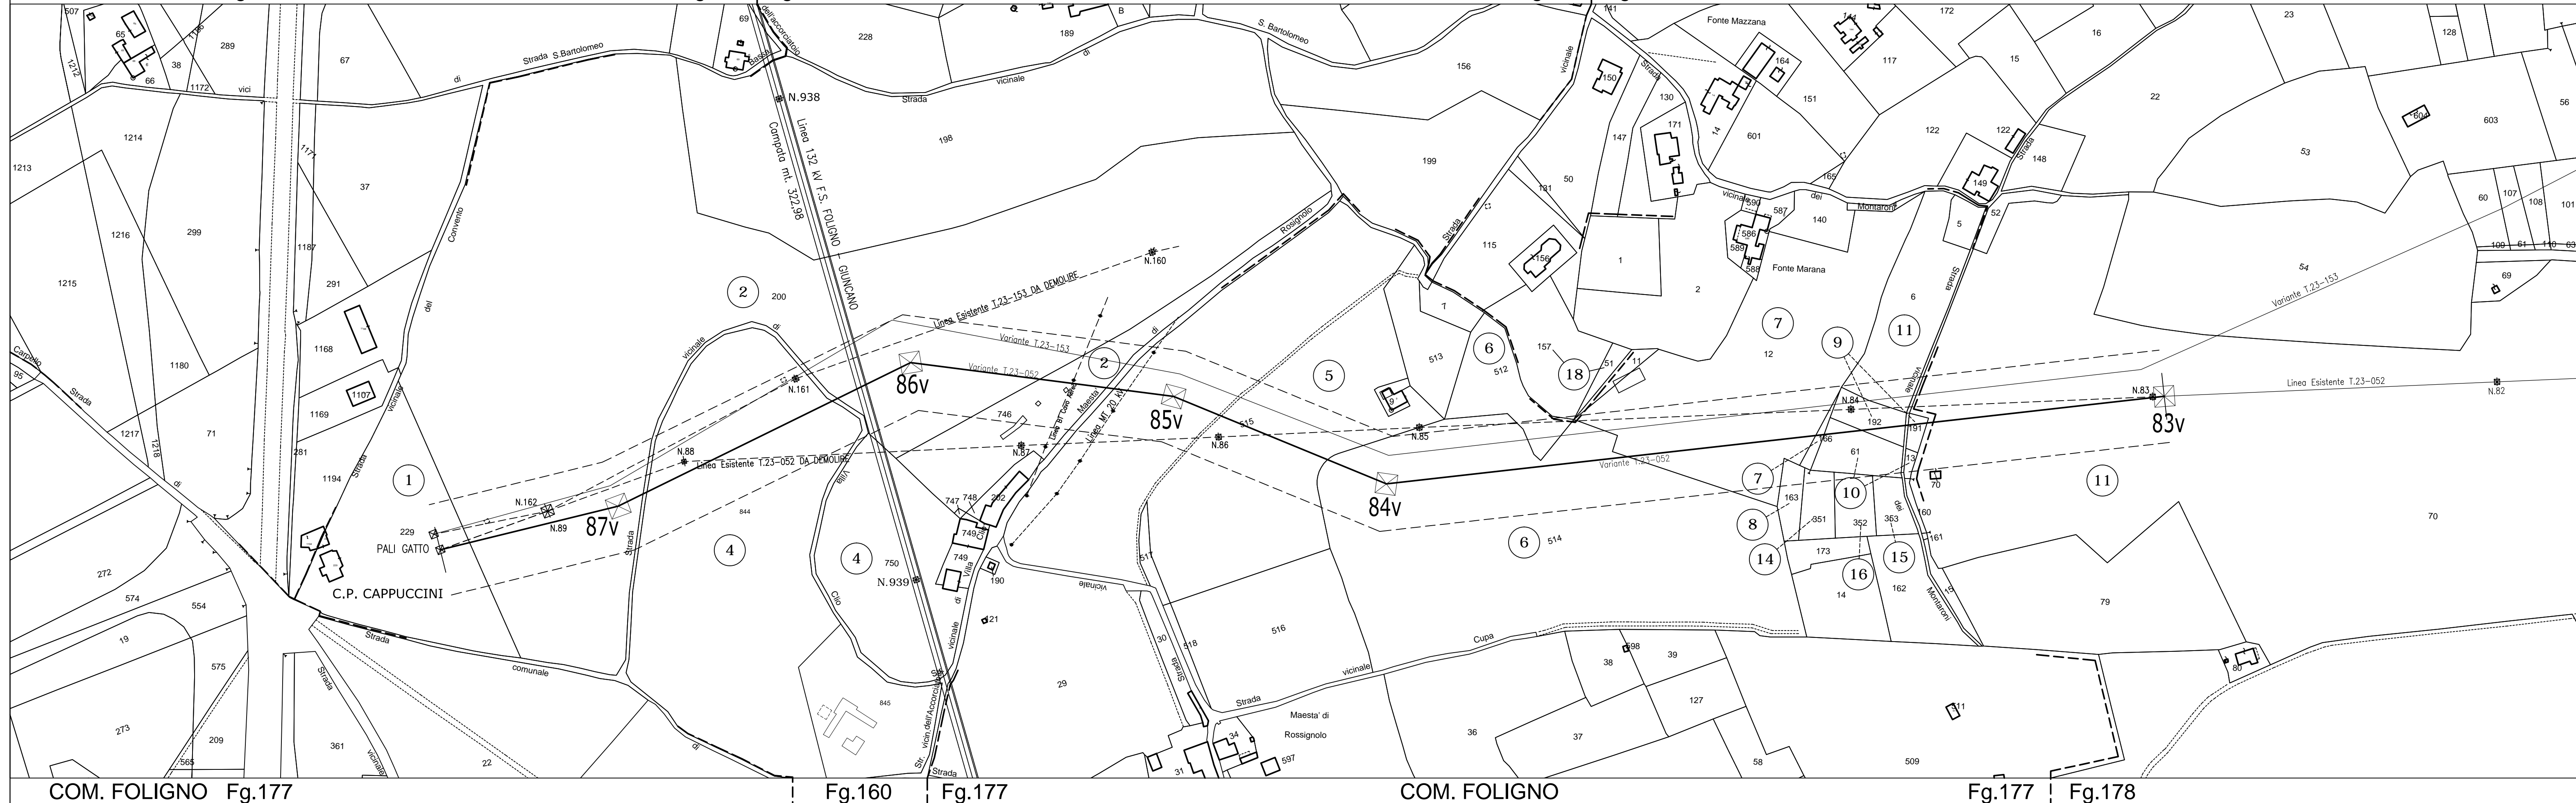

COM. FOLIGNO Fg.177
PROVINCIA DI PERUGIA

COM. FOLIGNO

Fg.177 Fg.178