



Legenda Battenti idraulici [m]:

- ≤ 0.25
- 0.25 - 0.50
- 0.50 - 1.00
- 1.00 - 1.50
- ≥ 1.50


NOTE

- 1) Per il Canale di Cinta Orientale lo stato di progetto prevede:
 - La demolizione dei tombini T2, T3 e T4 con ripristino "idraulicamente trasparente";
 - L'adeguamento del tombino T1 su via Lorenzini alla sezione già presente su viale XI Agosto;
 - La realizzazione della cassa di laminazione UNIFI sul Canale di Cinta Orientale per la messa in sicurezza del Polo Scientifico e Tecnologico di Sesto F.no;
 - L'adeguamento delle quote arginali del Canale di Cinta Orientale.
- 2) Relativamente al Canale di Cinta Occidentale non sono previsti interventi sul reticolo e non si ha aumento della pericolosità idraulica.

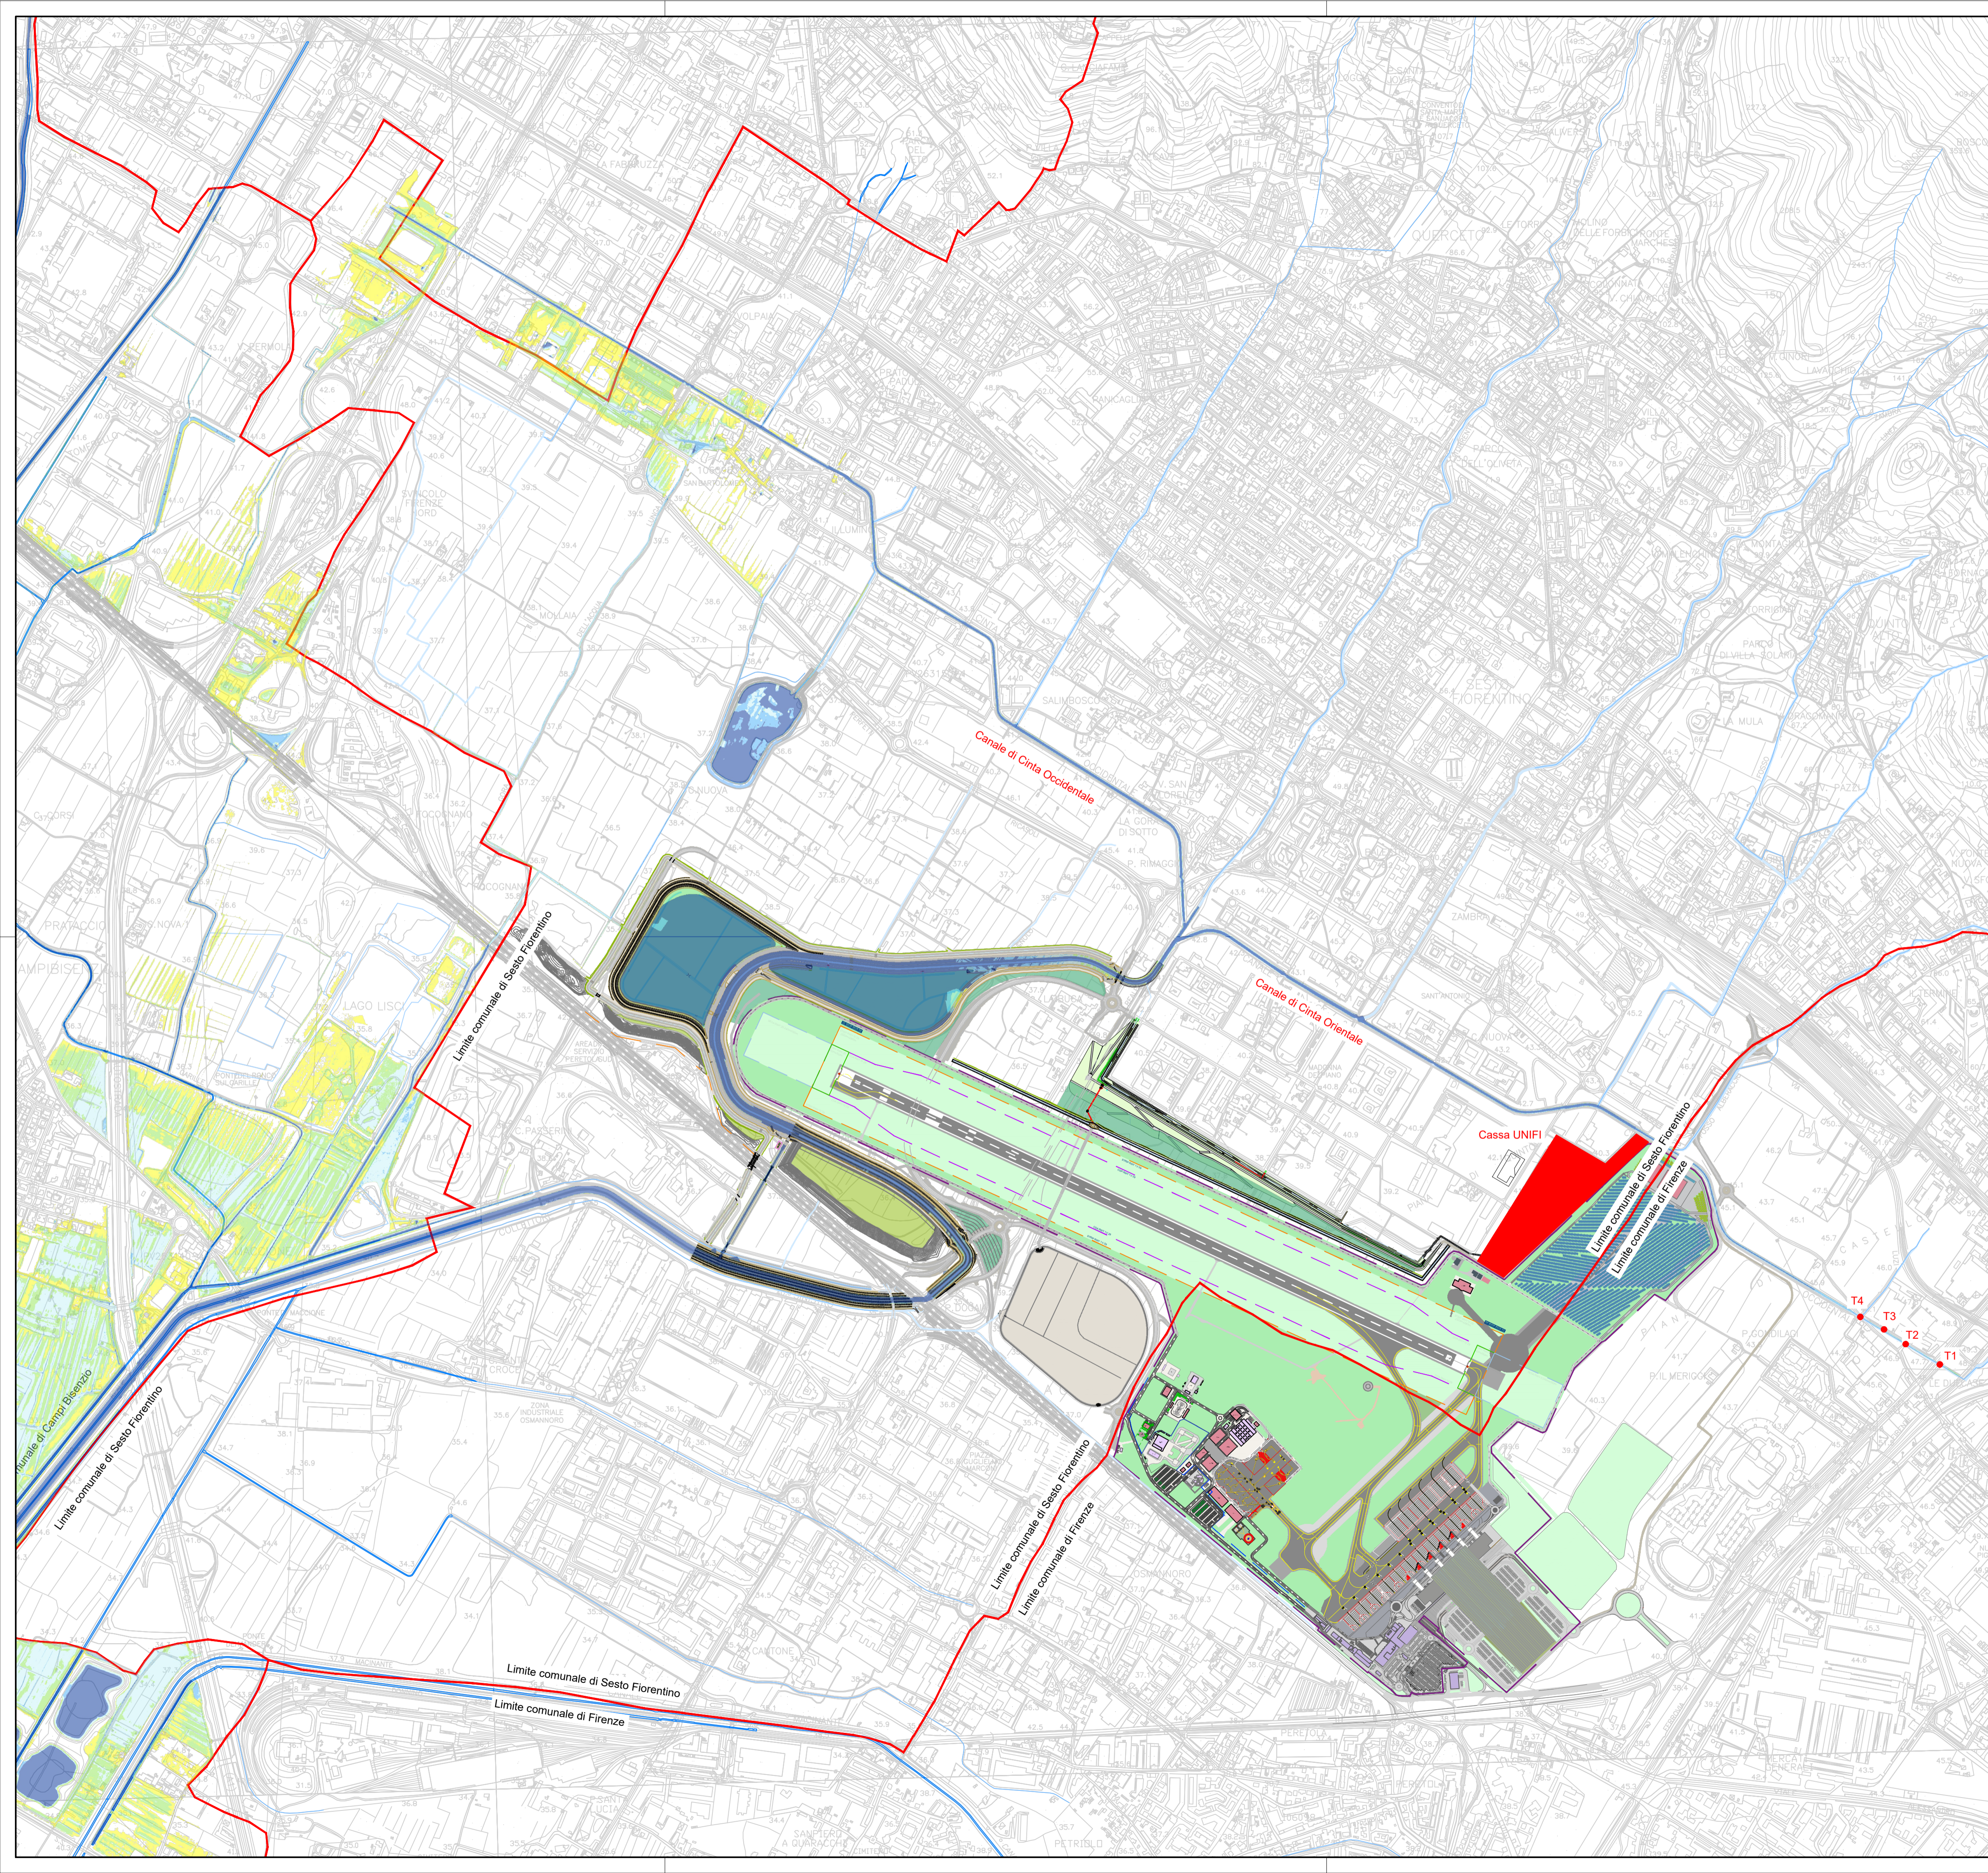




MINISTERO DELLE INFRASTRUTTURE E DEI TRASPORTI



E.N.A.C.
ENTE NAZIONALE PER L'AVIAZIONE CIVILE

Committente Principale



Toscana Aeroporti
AEROPORTO INTERNAZIONALE DI FIRENZE - "AMERIGO VESPUCCI"

Opera

PROJECT REVIEW - PIANO DI SVILUPPO AEROPORTUALE AL 2035

Titolo Documento Completo




VARIANTI URBANISTICHE
Comune di Sesto Fiorentino - Stato di Progetto - TR 30 anni - Carta dei battenti delle aree allagabili

livello di Progetto

STUDIO AMBIENTALE INTEGRATO

LIV	REV	DATA EMISSIONE	SCALA	CODICE FILE COMPLETO
SAI	00	MARZO 2024	1:10.000	FLR-MPL-SAI-VAR3-034-IL-PL_SP Batt Idr TR 30
				TITOLO RIDOTTO
				SP Batt Idr TR 30

00	03/2024	EMISSIONI PER PROCEDURA VIA-VAS	SMONNI	CNALDI	L.TENERANI
REV	DATA	DESCRIZIONE	REDATTO	VERIFICATO	APPROVATO

COMMITTENTE PRINCIPALE	GRUPPO DI PROGETTAZIONE	SUPPORTI SPECIALISTICI
 ACCOUNTABLE MANAGER Dott. Stefano Fazio	 DIRETTORE TECNICO Ing. Lorenzo Tenerani Ordine degli Ingegneri di Massa Carrara n° 1111	SUPPORTO SPECIALISTICO  HYDEA S.p.A. Via dell'Arte Sesto Fiorentino, 7g 50142 Firenze Italia PROGETTISTA SPECIALISTICO Doc. Ing. Stefano Monni
POST HOLDER PROGETTAZIONE Ing. Lorenzo Tenerani	RESPONSABILE INTEGRAZIONE PRESTAZIONI SPECIALISTICHE Ing. Lorenzo Tenerani Ordine degli Ingegneri di Massa Carrara n° 1111	SUPPORTO SPECIALISTICO HYDEA S.p.A. Via dell'Arte Sesto Fiorentino, 7g 50142 Firenze Italia PROGETTISTA SPECIALISTICO Doc. Ing. Stefano Monni
POST HOLDER AREA DI MOVIMENTO Dott. Stefano Fazio	RESPONSABILE INTEGRAZIONE PRESTAZIONI SPECIALISTICHE Ing. Lorenzo Tenerani Ordine degli Ingegneri di Massa Carrara n° 1111	SUPPORTO SPECIALISTICO HYDEA S.p.A. Via dell'Arte Sesto Fiorentino, 7g 50142 Firenze Italia PROGETTISTA SPECIALISTICO Doc. Ing. Stefano Monni

LE SEVERAMENTE VIETATA LA RIPRODUZIONE E/O LA CESSIONE A TERZI SENZA AUTORIZZAZIONE DELLA COMMITTENTE