Rinfianco e scanno di imbasamento (pietrame 5÷50 kg)=182.64 mq
Colmata (materiale ardo di cava)=835.27 mq
Strato di fondazione pavimentazione (tout-venant) =61.11 mq

Sbancamento e movimentazione precarico = 473.35 mq

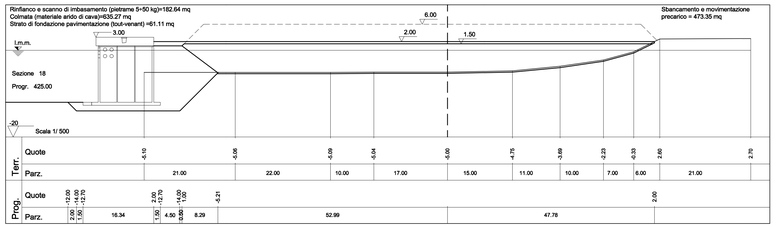

Rinfianco e scanno di imbasamento (pietrame 5÷50 kg)=182.64 mq
Colmata (materiale ardo di cava)=524.65 mq
Strato di fondazione pavimentazione (tout-venant) =62.64 mq

Sbancamento e movimentazione precarico =484.83 mq

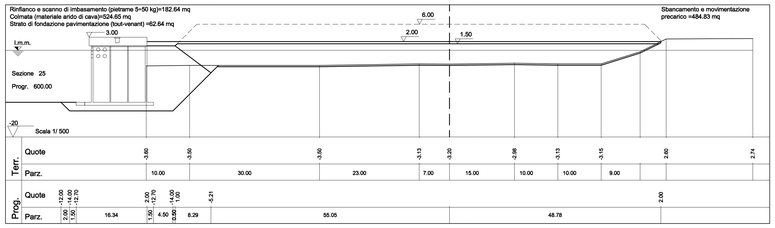

Rinfianco e scanno di imbasamento (pietrame 5÷50 kg)=182.64 mq
Colmata (materiale ardo di cava)=81.79 mq
Strato di fondazione pavimentazione (tout-venant) =16.35 mq

Sbancamento e movimentazione precarico = 0.00 mq

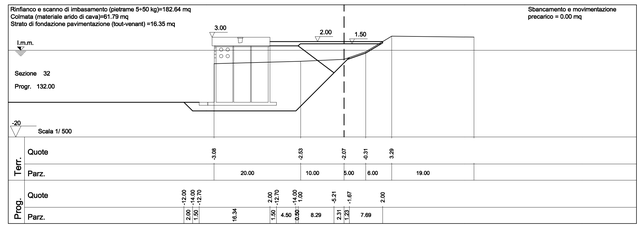

Rinfianco e scanno di imbasamento (pietrame 5÷50 kg)=182.64 mq
Colmata (materiale ardo di cava)=624.18 mq
Strato di fondazione pavimentazione (tout-venant) =60.87 mq

Sbancamento e movimentazione precarico = 473.17 mq

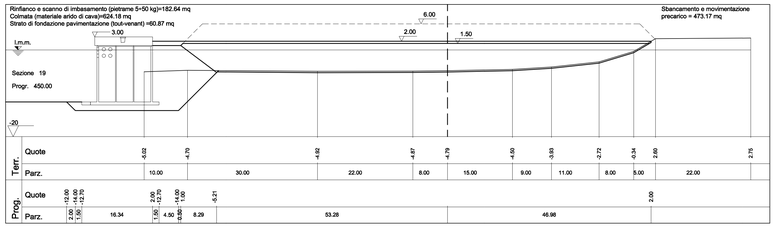

Rinfianco e scanno di imbasamento (pietrame 5÷50 kg)=182.64 mq
Colmata (materiale ardo di cava)=419.31 mq
Strato di fondazione pavimentazione (tout-venant) =55.62 mq

Sbancamento e movimentazione precarico = 432.11 mq

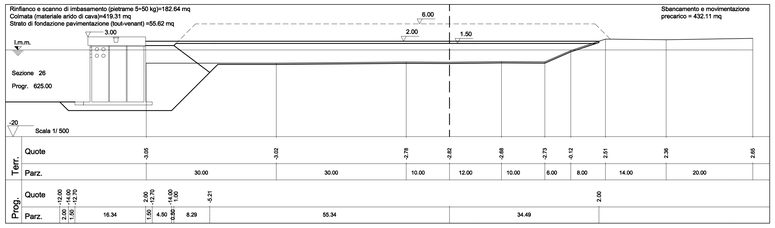

Rinfianco e scanno di imbasamento (pietrame 5÷50 kg)=182.64 mq
Colmata (materiale ardo di cava)=60.54 mq
Strato di fondazione pavimentazione (tout-venant) =16.07 mq

Sbancamento e movimentazione precarico = 0.00 mq

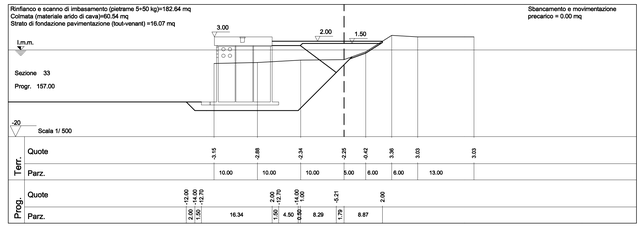

Rinfianco e scanno di imbasamento (pietrame 5÷50 kg)=182.64 mq
Colmata (materiale ardo di cava)=627.68 mq
Strato di fondazione pavimentazione (tout-venant) =60.65 mq

Sbancamento e movimentazione precarico = 474.31 mq

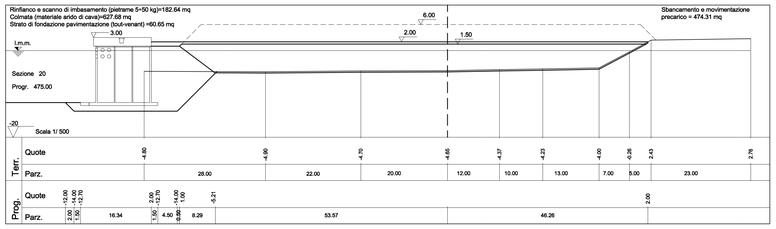

Rinfianco e scanno di imbasamento (pietrame 5÷50 kg)=334.67 mq
Colmata (materiale ardo di cava)=291.12 mq
Strato di fondazione pavimentazione (tout-venant) =56.06 mq

Sbancamento e movimentazione precarico = 299.79 mq

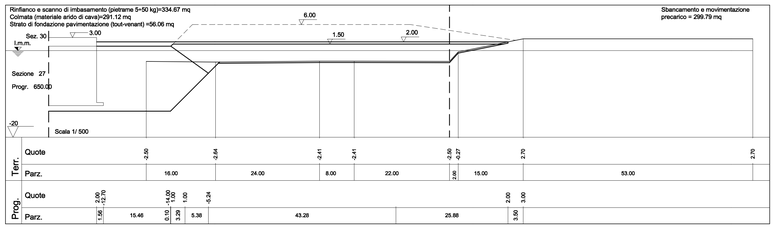

Rinfianco e scanno di imbasamento (pietrame 5÷50 kg)=182.64 mq
Colmata (materiale ardo di cava)=58.15 mq
Strato di fondazione pavimentazione (tout-venant) =15.51 mq

Sbancamento e movimentazione precarico = 0.00 mq

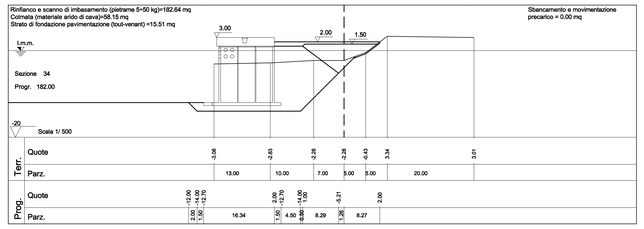

Rinfianco e scanno di imbasamento (pietrame 5÷50 kg)=182.64 mq
Colmata (materiale ardo di cava)=612.22 mq
Strato di fondazione pavimentazione (tout-venant) =61.15 mq

Sbancamento e movimentazione precarico = 473.95 mq

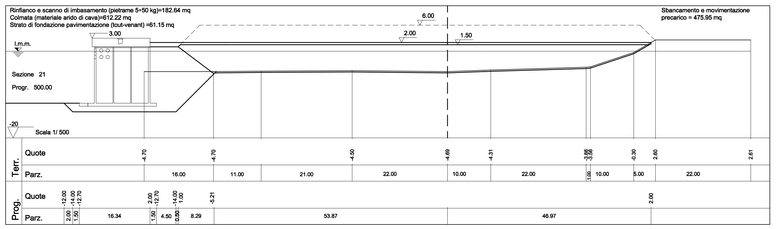

Rinfianco e scanno di imbasamento (pietrame 5÷50 kg)=0.00 mq
Colmata (materiale ardo di cava)=8.29 mq
Strato di fondazione pavimentazione (tout-venant) =3.82 mq

Sbancamento e movimentazione precarico = 0.00 mq

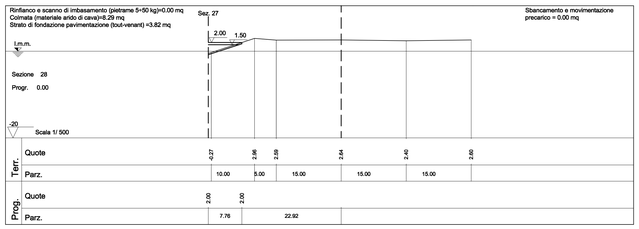

Rinfianco e scanno di imbasamento (pietrame 5÷50 kg)=182.64 mq
Colmata (materiale ardo di cava)=58.46 mq
Strato di fondazione pavimentazione (tout-venant) =16.21 mq

Sbancamento e movimentazione precarico = 0.00 mq

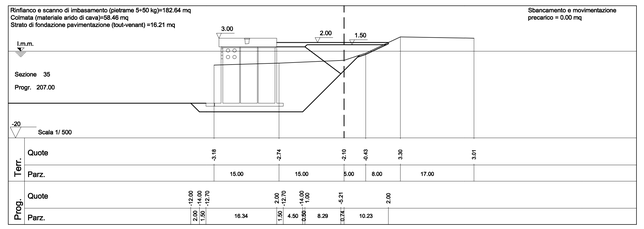

Rinfianco e scanno di imbasamento (pietrame 5÷50 kg)=182.64 mq
Colmata (materiale ardo di cava)=604.10 mq
Strato di fondazione pavimentazione (tout-venant) =61.62 mq

Sbancamento e movimentazione precarico = 478.65 mq

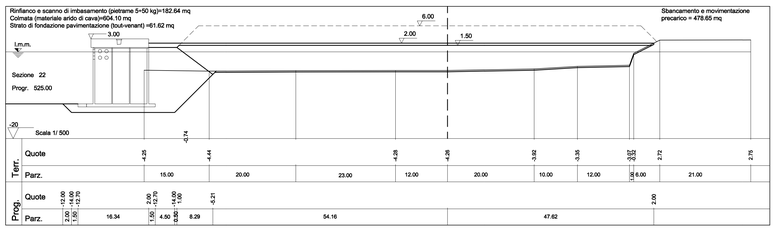

Rinfianco e scanno di imbasamento (pietrame 5÷50 kg)=120.28 mq
Colmata (materiale ardo di cava)=71.33 mq
Strato di fondazione pavimentazione (tout-venant) =13.91 mq

Sbancamento e movimentazione precarico = 0.00 mq

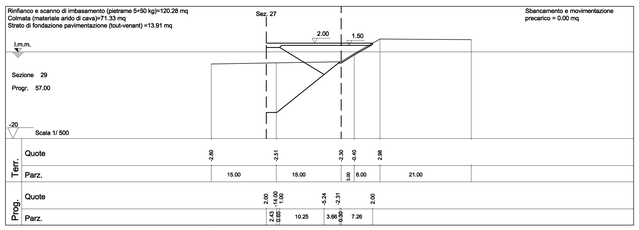

Rinfianco e scanno di imbasamento (pietrame 5÷50 kg)=182.64 mq
Colmata (materiale ardo di cava)=59.12 mq
Strato di fondazione pavimentazione (tout-venant) =16.19 mq

Sbancamento e movimentazione precarico = 0.00 mq

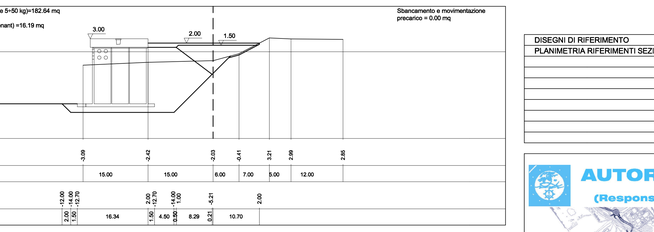

Rinfianco e scanno di imbasamento (pietrame 5÷50 kg)=182.64 mq
Colmata (materiale ardo di cava)=574.23 mq
Strato di fondazione pavimentazione (tout-venant) =61.77 mq

Sbancamento e movimentazione precarico = 480.08 mq

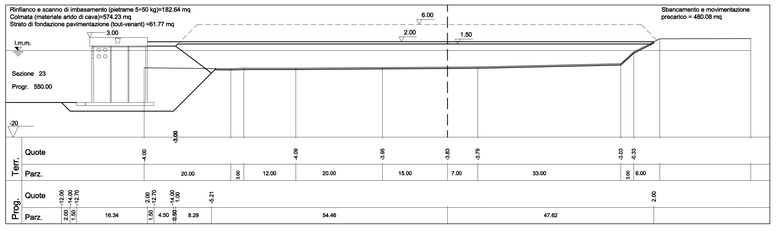

Rinfianco e scanno di imbasamento (pietrame 5÷50 kg)=182.64 mq
Colmata (materiale ardo di cava)=62.33 mq
Strato di fondazione pavimentazione (tout-venant) =16.32 mq

Sbancamento e movimentazione precarico = 0.00 mq

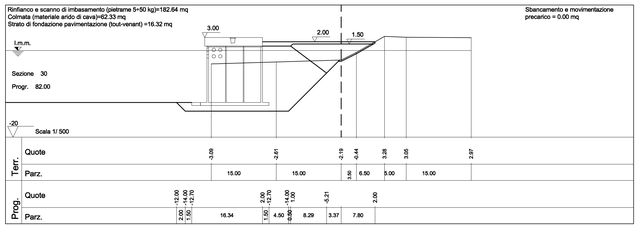

Rinfianco e scanno di imbasamento (pietrame 5÷50 kg)=182.64 mq
Colmata (materiale ardo di cava)=56.79 mq
Strato di fondazione pavimentazione (tout-venant) =15.78 mq

Sbancamento e movimentazione precarico = 0.00 mq

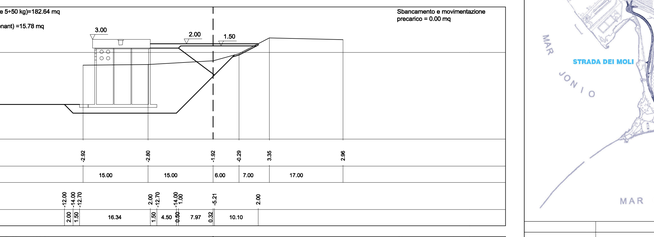

Rinfianco e scanno di imbasamento (pietrame 5÷50 kg)=182.64 mq
Colmata (materiale ardo di cava)=500.48 mq
Strato di fondazione pavimentazione (tout-venant) =62.17 mq

Sbancamento e movimentazione precarico = 462.39 mq

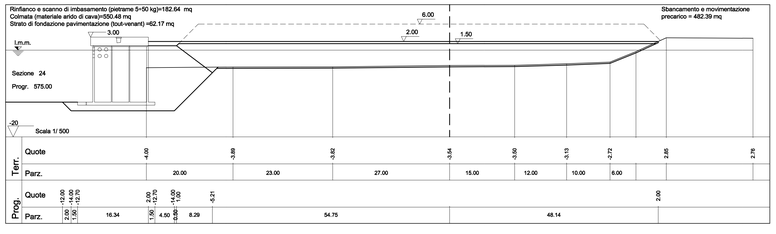

Rinfianco e scanno di imbasamento (pietrame 5÷50 kg)=182.64 mq
Colmata (materiale ardo di cava)=64.41 mq
Strato di fondazione pavimentazione (tout-venant) =16.33 mq

Sbancamento e movimentazione precarico = 0.00 mq

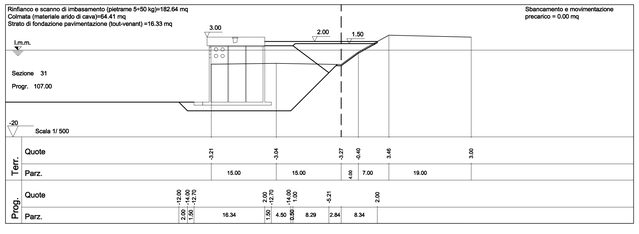

Rinfianco e scanno di imbasamento (pietrame 5÷50 kg)=182.64 mq
Colmata (materiale ardo di cava)=58.36 mq
Strato di fondazione pavimentazione (tout-venant) =15.79 mq

Sbancamento e movimentazione precarico = 0.00 mq

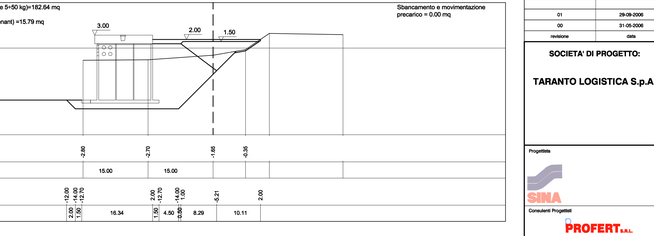

DISEGNI DI RIFERIMENTO	ELABORATI
PLANIMETRIA RIFERIMENTI SEZIONI DI COMPUTO	B1OOAS107

AUTORITA' PORTUALE DI TARANTO

Legge obiettivo delibera CIPE 74/03

(Responsabile del procedimento Ing. Domenico Daraio)

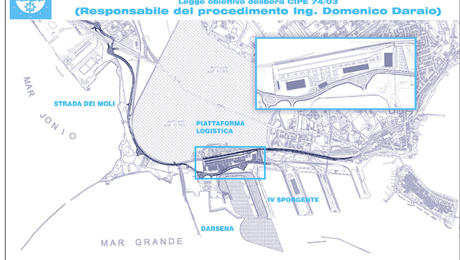

revisione	data	descrizione revisione	disegnato	verificato	approvato
01	29-08-2006	Prima emissione	Ing. G. Cogiano	Ing. P. Azzeri	Ing. G. Geddo
00	31-05-2006	Emissione in bozza	Ing. A. Carlucci	Ing. P. Azzeri	Ing. G. Geddo

SOCIETA' DI PROGETTO:

TARANTO LOGISTICA S.p.A.

AUTORITA' PORTUALE TARANTO

Progettista: SINA

Consulenti Progettisti: PROFERT s.r.l. INGEGNERIA E SISTEMI; progetti e ambiente; MID

Il Direttore Tecnico (Dott. Ing. Andrea PANIZZA)

Il Direttore Tecnico (Dott. Ing. Marco SCHELLA)

PIASTRA PORTUALE DI TARANTO

Disegno n° 123-700 B 1 O D R S 2 0 5

Titolo

PROGETTO DEFINITIVO
IV SPORGENTE
AREE DI CALCOLO VOLUMI DI RIEMPIMENTO COLMATA (ass 18-38)

Nome File	tipo doc.	disegnato da	formato	scala	foglio	di
B1OOR0205_REV_01.dwg			A0	1:500	1	

SINA SpA Milano | 123 OLM | 700 Codice Unità | D Livello | 0 Vol. | - | 0 Lotto | 00 Opera | 00 Codice Opera | 00 Sub Opera | 00 Id | - | 0 E. Rip. | 0 L