

LABORATORI DIDATTICI









ORTI URBANI



PISTA CICLOPEDONALE



AREE RICREATIVE ATTREZZATE

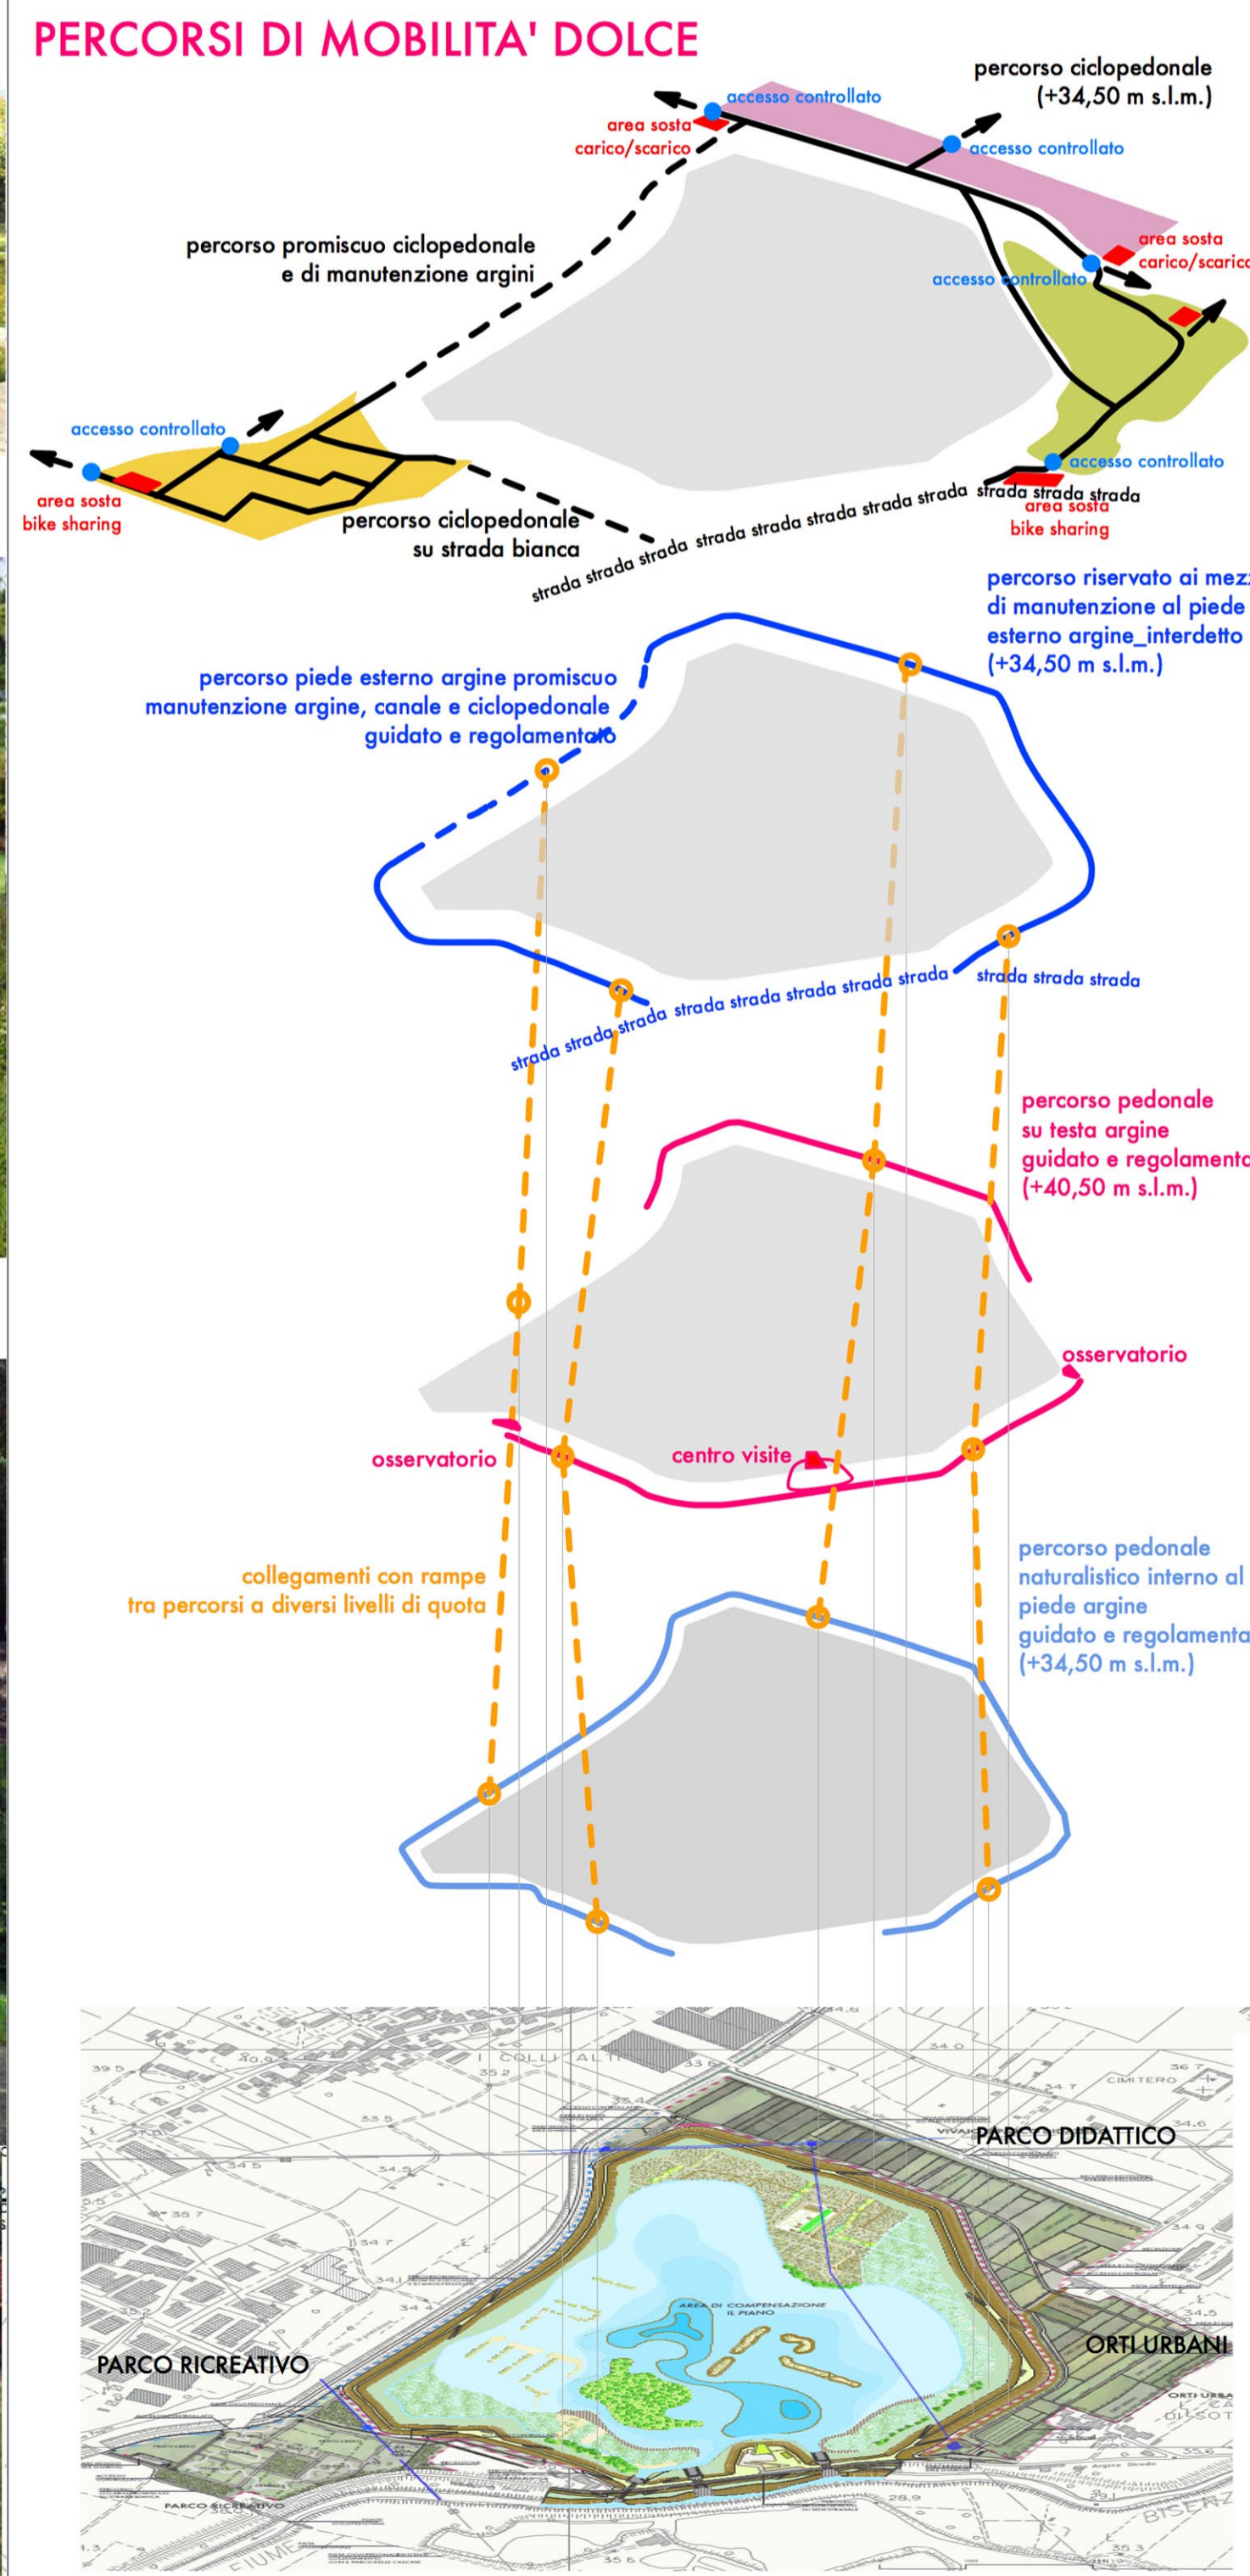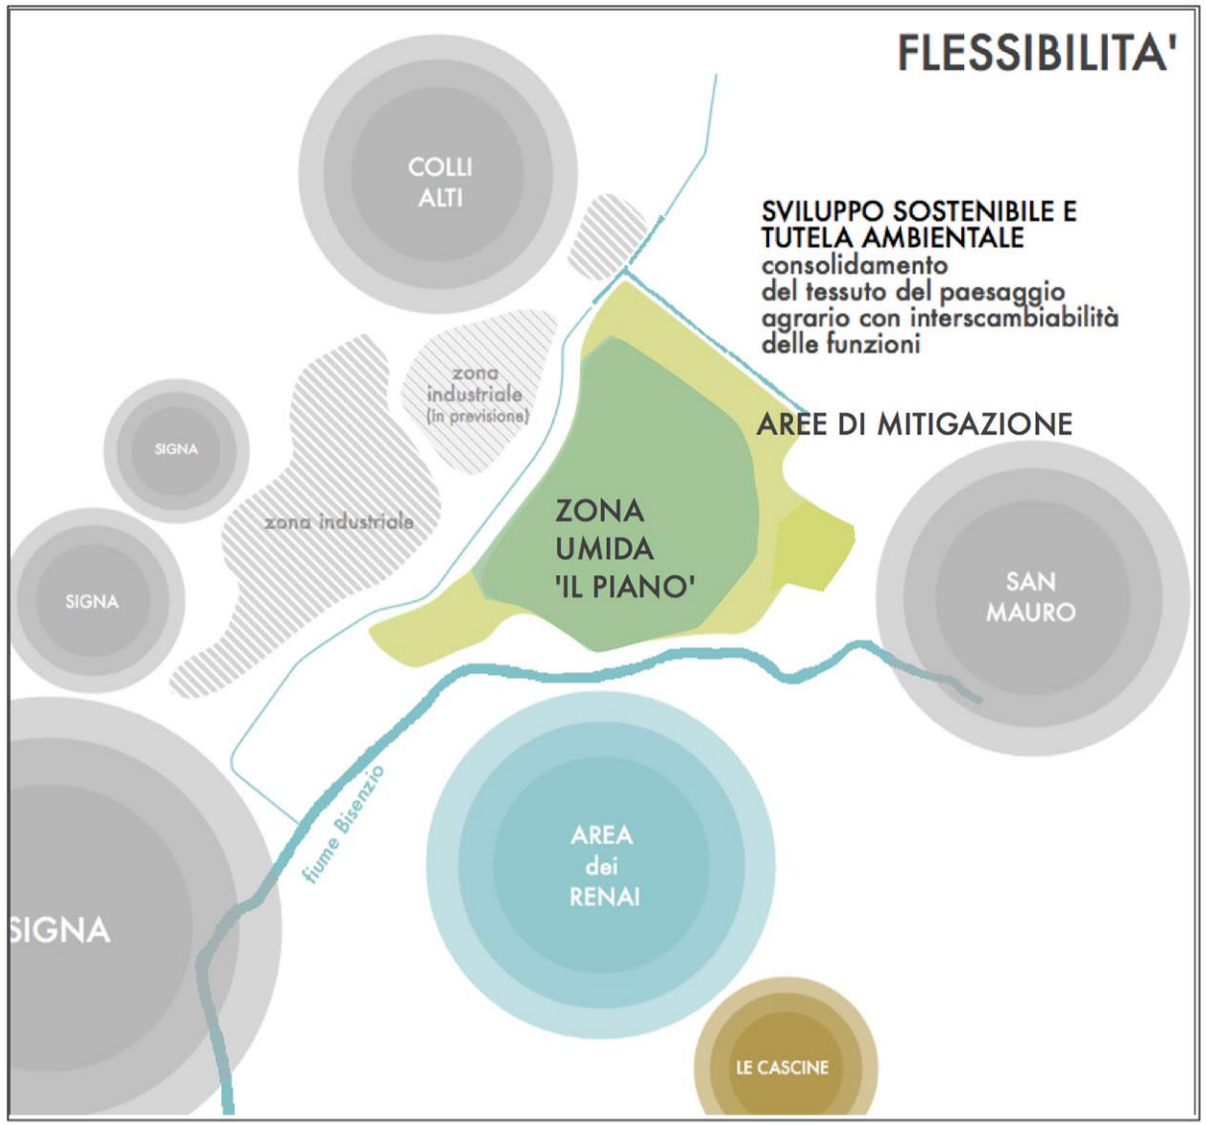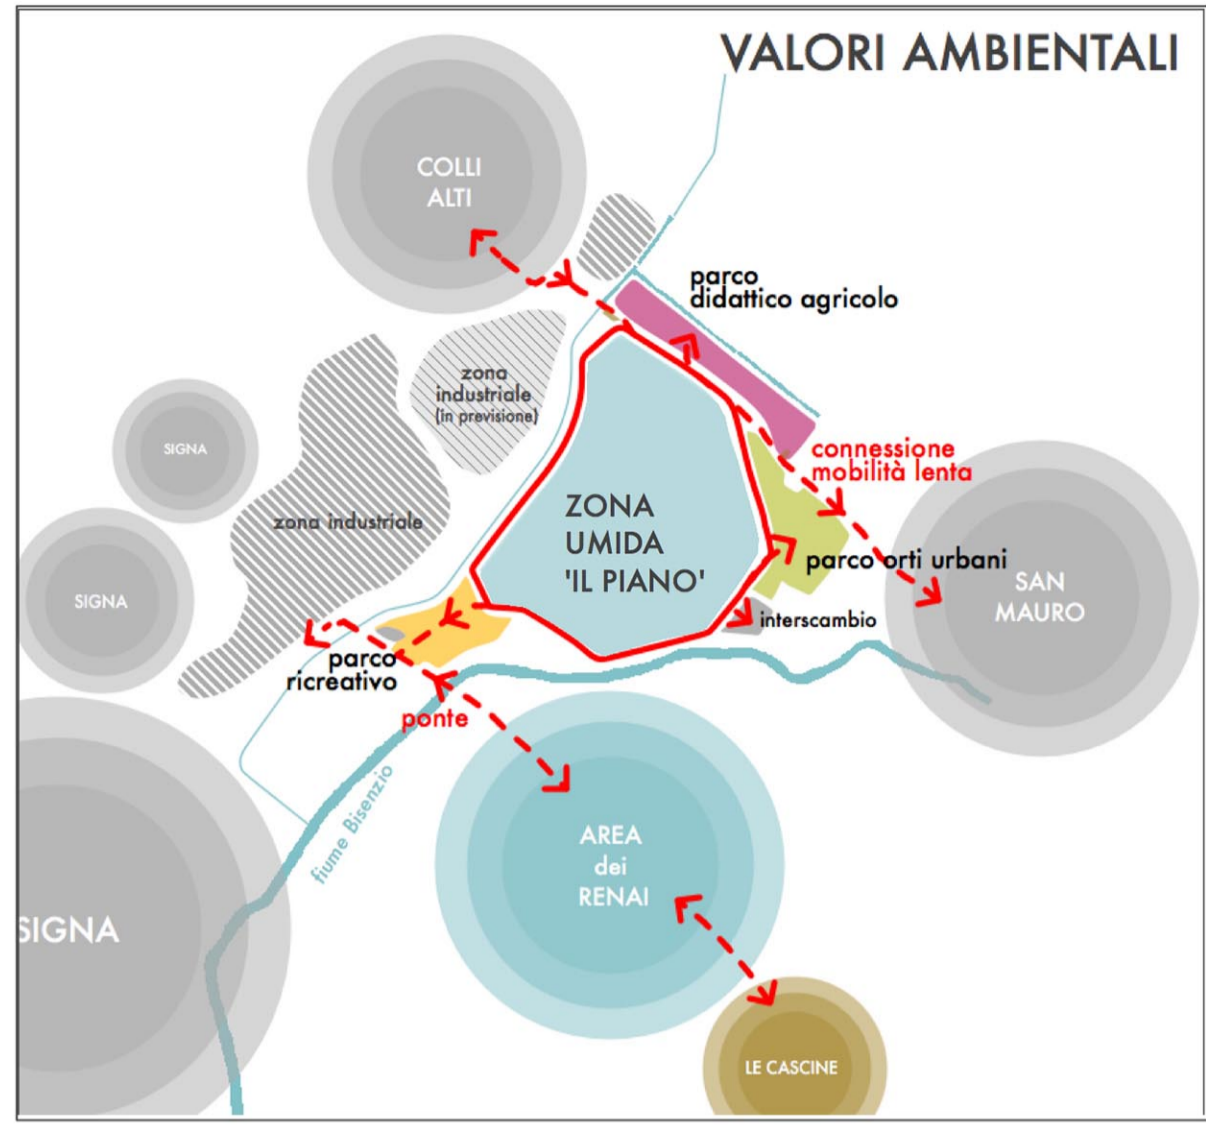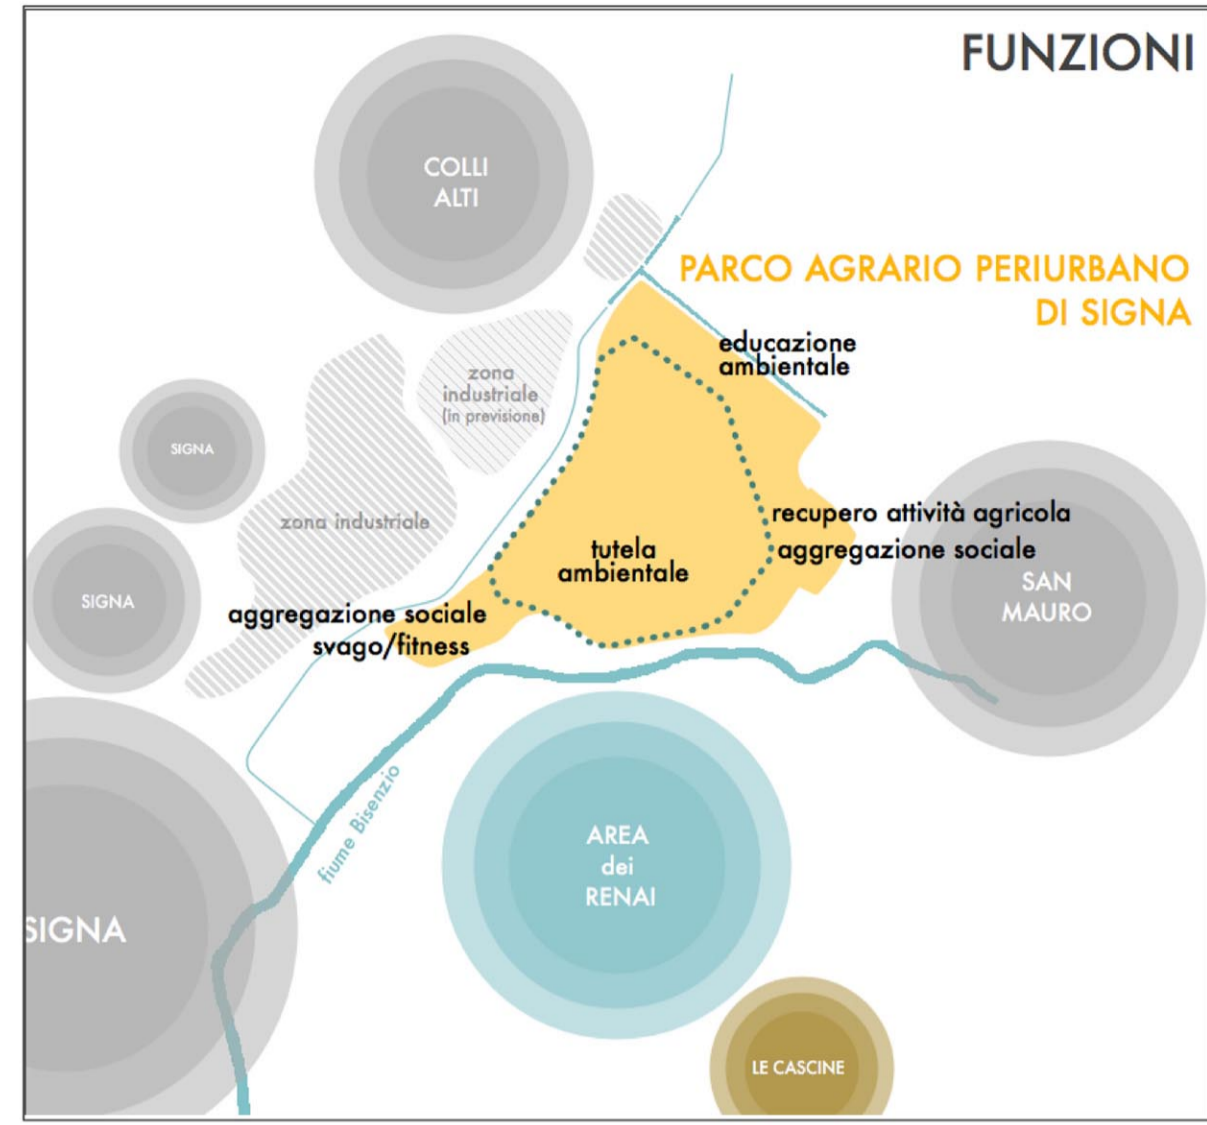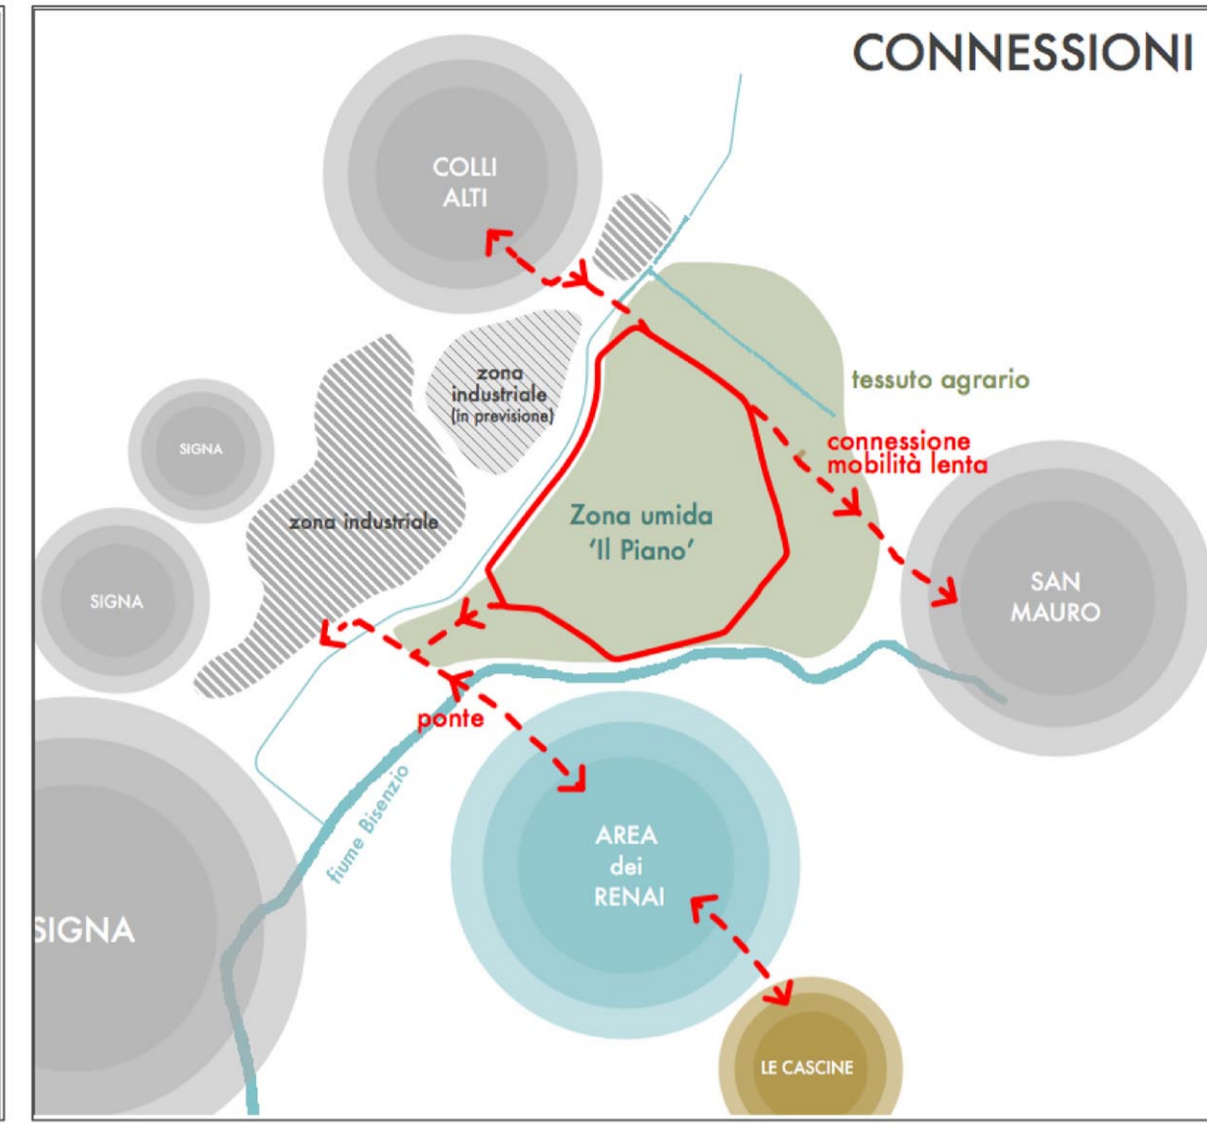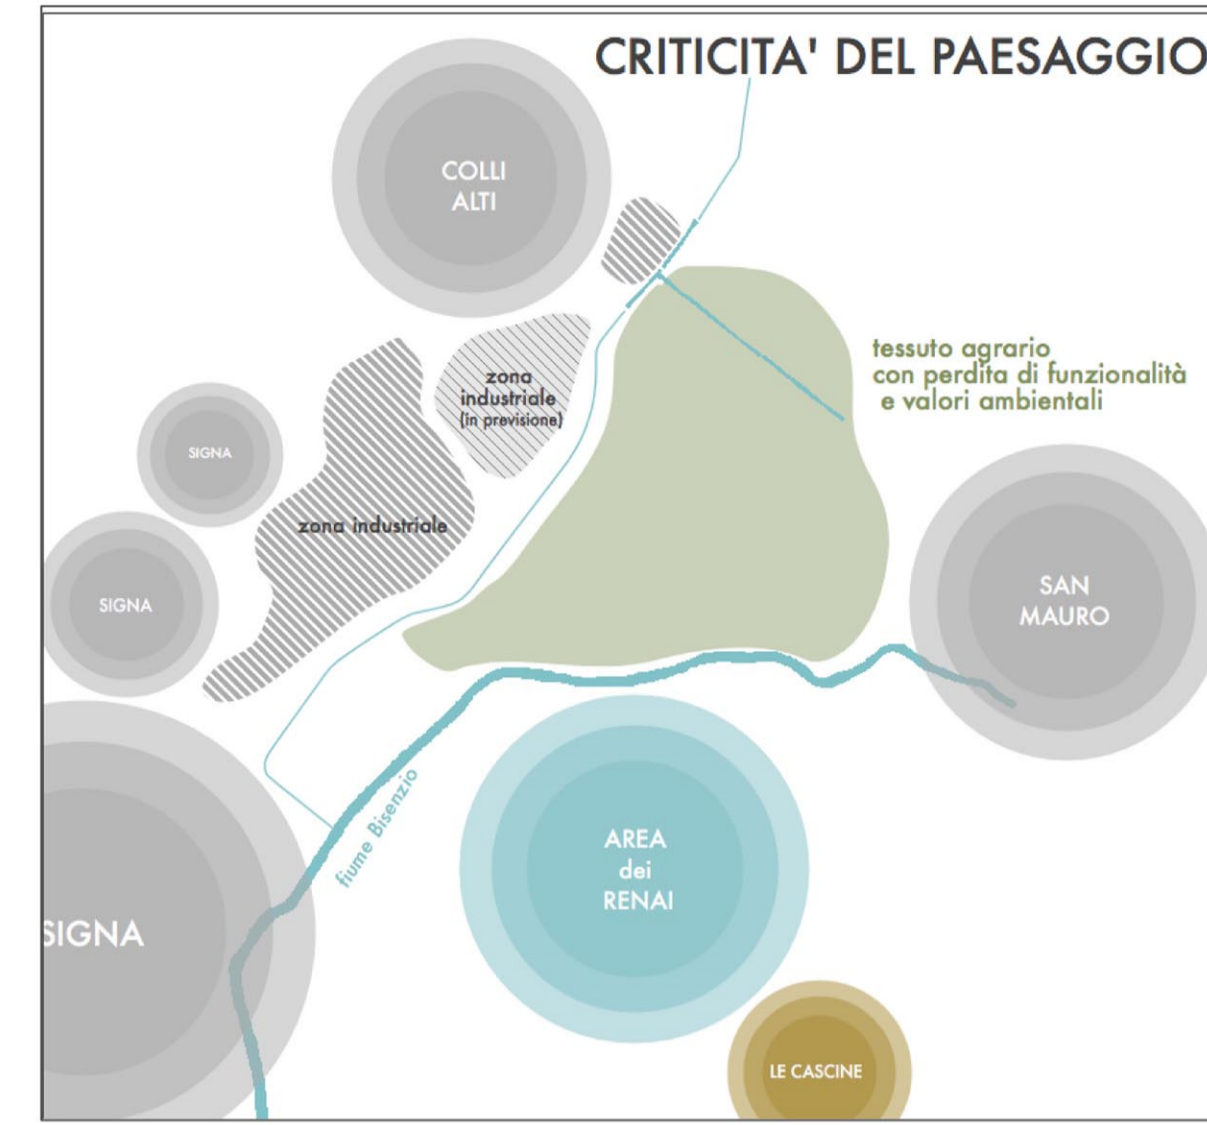

ZONA INTERVENTO COMPLESSIVO	ha	65,94
ZONA INTERVENTO DI COMPENSAZIONE	ha	46,47
ZONA PARCHI AGRICOLI PERIMETRALI	ha	19,47
AREA DI MITIGAZIONE - ORTI URBANI	ha	6,34
AREA DI MITIGAZIONE - PARCO DIDATTICO	ha	6,27
ORTI DIDATTICI	ha	4,45
LIVETO	ha	0,68
VIVAI SPERIMENTALE DEI PARCHI DELLA PIANA	ha	1,14
AREA DI MITIGAZIONE - RICREATIVO	ha	4,91
PISTA MOBILITA' LENTA	m	7830
PERCORSI NATURALISTICI_testo argine	m	1680
PERCORSI NATURALISTICI_piede interno argine	m	2550
PISTA CICLOPEDONALE DEDICATA	m	2230
PISTA CICLOPEDONALE PROMISCUA	m	820
PISTA CICLOPEDONALE MISTA SU SEDE STRADALE	m	550
ZONE DI SOSTA E INTERSCAMBIO AUTO/BICI	ha	1,14

MINISTERO DELLE INFRASTRUTTURE E DEI TRASPORTI

ENAC ENTE NAZIONALE per L'AVIAZIONE CIVILE

Commissario Principale
Toscana Aeroporti
AEROPORTO INTERNAZIONALE DI FIRENZE - "AMERIGO VESPUCCI"

Opera
PROJECT REVIEW - PIANO DI SVILUPPO AEROPORTUALE AL 2035

Titolo Documento Completo
STUDI SPECIALISTICI PROGETTO "ZONA UMIDA IL PIANO MANETTI" E OPERE A MITIGAZIONE "IL PARCO AGRARIO"

Livello di Progetto
STUDIO AMBIENTALE INTEGRATO

LIV	REV	DATA EMISSIONE	SCALA	CODICE FILE COMPLETO
SAI	00	MARZO 2024	1:3.500	FLR-MPL-SAI-PAES-010-PA-PL_Zona Umida Parco Agrario
REV	DATA	DESCRIZIONE	REDDATTO	VERIFICATO
00	03/2024	EMMISSIONE PER PROCEDURA VIA-VIS	ISA	C.NALDI
REV	DATA	DESCRIZIONE	REDDATTO	VERIFICATO
00	03/2024	EMMISSIONE PER PROCEDURA VIA-VIS	ISA	C.NALDI

COMMITTENTE PRINCIPALE
Toscana Aeroporti
ACCOUNTABLE MANAGER
Ing. Vittorio Fusi

GRUPPO DI PROGETTAZIONE
Toscana Aeroporti
DIRETTORE TECNICO
Ing. Lorenzo Trossello
Ordine degli Ingegneri di Massa Carrara n°81

POST HOLDER PROGETTAZIONE
Ing. Lorenzo Trossello

POST HOLDER MANUTENZIONE
Ing. Nicola D'Ipollito

POST HOLDER AREA DI MOVIMENTO
Geom. Luca Emmi

SUPPORTI SPECIALISTICI
RESPONSABILE INTEGRAZIONE PRESTAZIONI SPECIALISTICHE
Ing. Lorenzo Trossello
Ordine degli Ingegneri di Massa Carrara n°81

SUPPORTO SPECIALISTICO
ISA s.r.l.
Via S. Maria 10/A
51013 - 05030
P. 0571 460011