PROVINCIA DI PERUGIA | PROVINCIA DI MACERATA - COMUNE DI SERRAVALLE | PROV. MACERATA - COM. SEFRO | PROVINCIA DI MACERATA - COMUNE DI CAMERINO

123 II SE | 123 II SE | 123 I NE | **123 I NE** | 124 I NO | 124 I NO

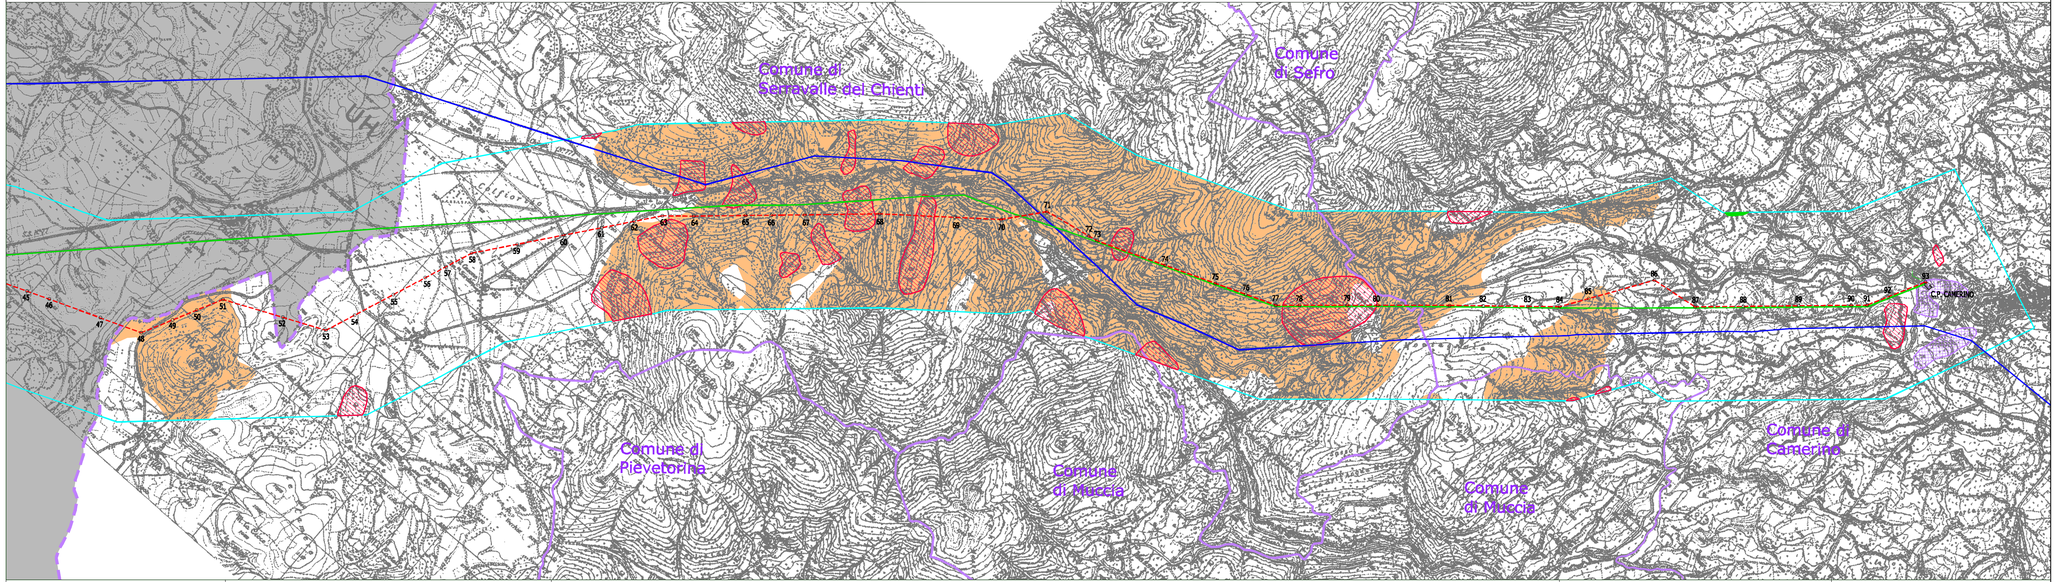

131 I NE | 131 I NE | 123 II SE | 123 II SE | 124 III SO | 124 III SO | 124 I NO | 124 I NO | 124 II NE | 124 II NE

PERUGIA | PROVINCIA DI MACERATA - COMUNE DI SERRAVALLE | PROVINCIA DI MACERATA - COMUNE DI PIEVETORINA | PROVINCIA DI MACERATA - COMUNE DI MUCCIA | PROVINCIA DI MACERATA - COMUNE DI CAMERINO

- Area di studio
- Limiti Regionali
- Limiti Comunali
- Elettrodotto esistente Cappuccini-Valcimarra
- Elettrodotto esistente Cappuccini-Camerino
- Elettrodotto di progetto Cappuccini-Camerino
- Regione Umbria

CATEGORIE DELLA STRUTTURA GEOMORFOLOGICA

- Versanti con situazioni di dissesto attivo o quiescente e con pendenze inferiori al 30% (art.25.3.2)
- Versanti con situazioni di dissesto attivo o quiescente e con pendenze superiori al 30% (art.25.3.1)
- Versanti stabili e con pendenza superiore al 30% (art.25.3.3)
- Piane alluvionali (art.27)
- Emergenze geomorfologiche (art.22)

Fonte: P.T.C. di Macerata approvato definitivamente con Del. n°75 del 11.12.2001

DOTT. NICOLA TAVANO Iscr. N° 913

REVISIONI					
02	09/10/2012	PRIMA REVISIONE	N.TAVANO ETUDIO TAVANO	U.MARTELLINO AGT. RM-FR-LN	G.BRUNO AGT. RM-FR
01	14/09/2012	EMISSIONE ELABORATO	N.TAVANO ETUDIO TAVANO	U.MARTELLINO AGT. RM-FR-LN	G.BRUNO AGT. RM-FR
N.	DATA	DESCRIZIONE	ELABORATO	VERIFICATO	APPROVATO

TIPOLOGIA DELL'ELABORATO	CODIFICA DELL'ELABORATO
PLANIMETRIA	D E 23153A1 C EX 0012
PROGETTO	TITOLO
POTENZIAMENTO CAPPUCCINI CAMERINO	LINEA 150 kV CAPPUCCINI - CAMERINO
RIGHVATO DAL DOC. TERNA	REGIONE MARCHE
CLASSIFICAZIONE DI SICUREZZA	P.T.C. di MACERATA - TAV EN 3b

NOME DEL FILE	SCALA CAD	FORMATO	SCALA	FOGLIO
DE23153A1CEX0012.dwg	1 unità = 1 metro	1088*297	1:25.000	1 / 1

Questo documento contiene informazioni di proprietà Terna S.p.A. e deve essere utilizzato esclusivamente dal destinatario in relazione alle finalità per le quali è stato ricevuto. E' vietata qualsiasi forma di riproduzione o di divulgazione senza l'esplicito consenso di Terna S.p.A.

This document contains information proprietary to Terna S.p.A. and it will have to be used exclusively for the purpose for which it has been furnished. Whichever shape of spreading or reproduction without the written permission of Terna S.p.A. is prohib.