

**RETE MOBILITA'**

**LEGENDA**

-  PISTA CICLOPEDONALE
-  PISTA CICLOPEDONALE DI RACCORDO
-  PERCORSI PEDONALI PRINCIPALI
-  PERCORSI PEDONALI SECONDARI



**SCHEMA FUNZIONI**



**REGIMENTAZIONE ACQUE**



**SCHEMA SERVIZI DI BASE**


**LEGENDA**

-  CAVIDOTTO DISTRIBUZIONE ENERGIA ELETTRICA
-  RETE DI ADDUZIONE ACQUA DI IRRIGAZIONE
-  CISTERNE PER IRRIGAZIONE



**Contenitore multifunzione in legno**

**PIANTA ELEMENTO SINGOLO**

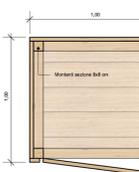

Contenitore multifunzione che può essere utilizzato come ricovero per attrezzi o contenere volumi per irrigazione, il compostaggio e il deposito di sfalci.

scala 1:20

**PIANTA ELEMENTO DOPPIO**



Contenitore multifunzione che può essere utilizzato come ricovero per attrezzi agricoli di medie e grandi dimensioni (decespugliatori, rastrelli, vanghe, piccone, etc.).

scala 1:20

**SEZIONE**



scala 1:25


**Sistema di illuminazione**



Illuminazione bassa


**Sezione Pista ciclo-pedonale**

scala 1 : 50

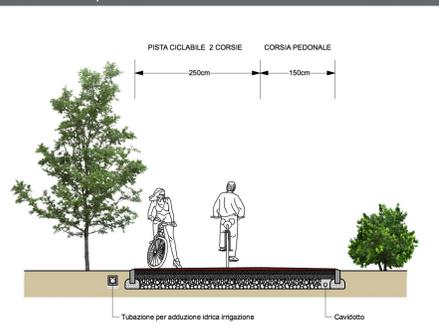

**Sezione Pista ciclo-pedonale di raccordo larghezza 4 metri**

scala 1 : 50

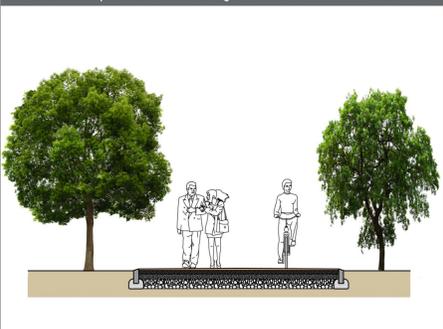

**Sezione Percorso pedonale larghezza 2,5 metri**

scala 1 : 50





MINISTERO DELLE INFRASTRUTTURE E DEI TRASPORTI

ENAC  
ENTE NAZIONALE PER L'AVIAZIONE CIVILE

---

Conditore Principale



**Tosca Aeroporti**

AEROPORTO INTERNAZIONALE DI FIRENZE - "AMERIGO VESPUCCI"

---

Nome

**PROJECT REVIEW - PIANO DI SVILUPPO AEROPORTUALE AL 2035**

---

Titolo Documento Completo

**STUDI SPECIALISTICI SCHEMA FUNZIONALE E DEI SERVIZI DI PROGETTO: "ORTI URBANI"**

---

Civiltà di Progetto

**STUDIO AMBIENTALE INTEGRATO**

---

LIV	REV	DATA EMISSIONE	SCALA	CODICE FILE COMPLETO
SAI	00	MARZO 2024	1:1.000	FILE:RFP_SAI-PR3-025-PA-PL_Sch Funz Orti Urbani
				TITOLO RIDOTTO Sch Funz Orti Urbani

---

NO	REVISIONE	DESCRIZIONE	ISA	CALDI	L. TOSCANI
01	01	EMISIONE PER PROCEDURA VIA-RAS			
REV	DATA	DESCRIZIONE	REDAITTO	VERIFICATO	APPROVATO

---

<p>COMITENTE PRINCIPALE</p>  <p><b>Tosca Aeroporti</b> ACCOUNTABLE MANAGER Via Venezia 14/B</p>	<p>GRUPPO DI PROGETTAZIONE</p>  <p><b>Tosca Aeroporti</b> engineering SMEITORE TECNICO Via Venezia 14/B</p> <p>Ordine degli Ingegneri di Toscana Centrale n°101</p>	<p>SUPPORTI SPECIALISTICI</p> <p>SUPPORO PROGETTISTICO</p>  <p><b>ISA</b> S.p.A. 10127/2017/2022 P.A. 01/2023/2716</p>
<p>POST HOLDER PROGETTAZIONE Ing. Lorenzo Tassinari</p>	<p>RESPONSABILE INTERAZIONE PRESTAZIONI SPECIALISTICHE Ing. Lorenzo Tassinari</p> <p>Ordine degli Ingegneri di Toscana Centrale n°101</p>	
<p>POST HOLDER MANUTENZIONE Ing. Marco D'Amico</p>		
<p>POST HOLDER AREA DI MONITORING Open Line Services</p>		