
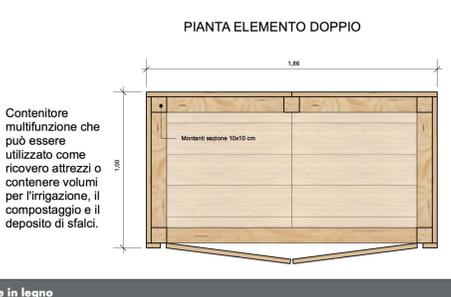
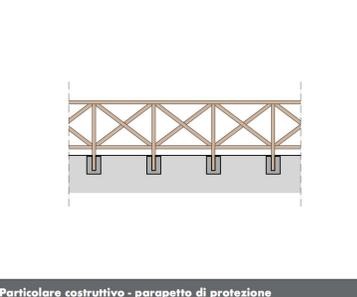
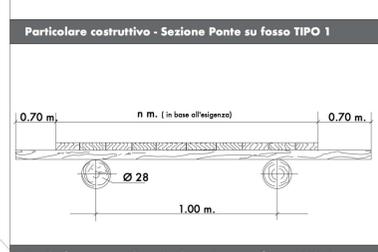
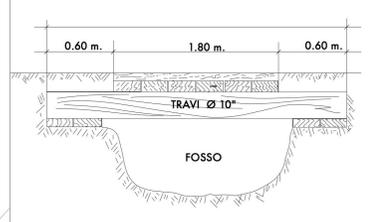


Particolare costruttivo - Sezione Area Parcheggio scala 1 : 10 | Particolare costruttivo - Sezione Pista ciclo-pedonale scala 1 : 10 | Particolare costruttivo - Sezione Percorso promissile scala 1 : 10 | Particolare costruttivo - recinzione a maglia sciolta | Particolare costruttivo - recinzione con schermatura

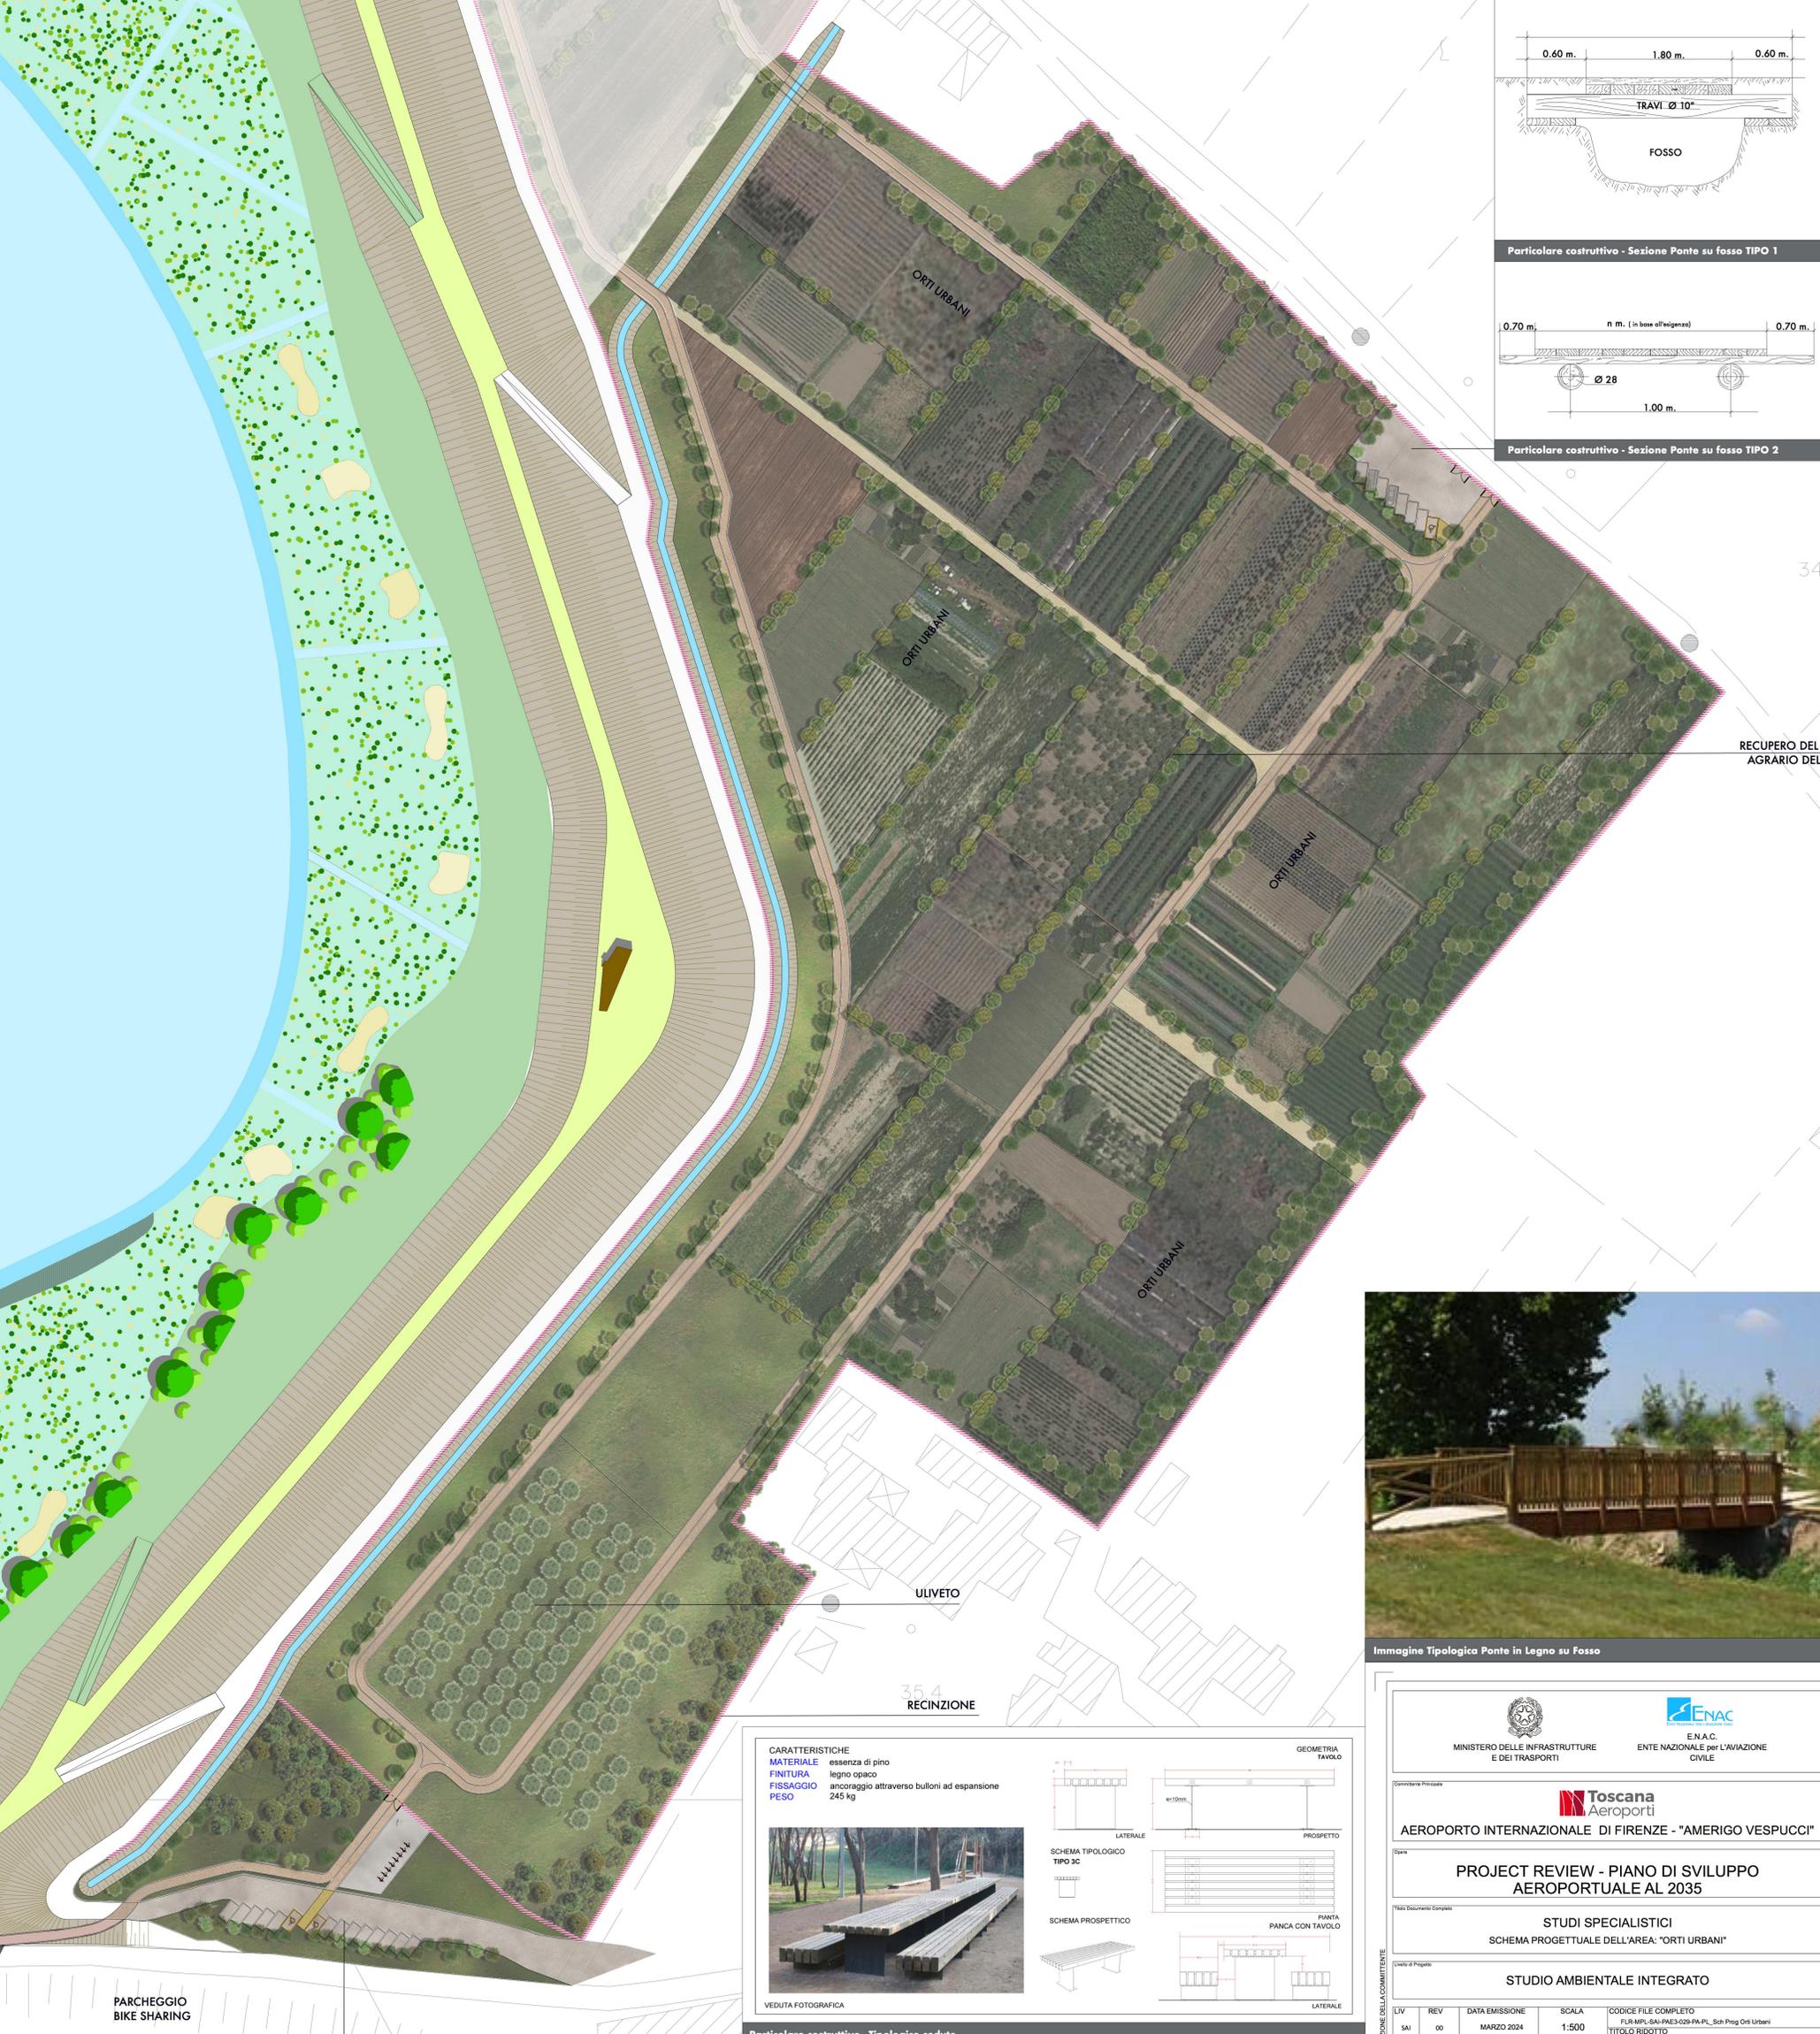

Particolare costruttivo - parapetto di protezione | Particolare costruttivo - Contenitore multifunzione in legno scala 1 : 20 - 1 : 25

MINISTERO DELLE INFRASTRUTTURE E DEI TRASPORTI

ENAC

E.N.A.C. ENTE NAZIONALE PER L'AVIAZIONE CIVILE

Toscana Aeroporti

AEROPORTO INTERNAZIONALE DI FIRENZE - "AMERIGO VESPUCCI"

PROJECT REVIEW - PIANO DI SVILUPPO AEROPORTUALE AL 2035

STUDI SPECIALISTICI SCHEMA PROGETTUALE DELL'AREA "ORTI URBANI"

STUDIO AMBIENTALE INTEGRATO

LIV	REV	DATA EMISSIONE	SCALA	CODICE FILE COMPLETO
SAI	00	MARZO 2024	1:500	FLR-MPL-SAI-PAE3-029-PA-PL_Sch Prog Orti Urbani

COMPETITORE PRINCIPALE: Toscana Aeroporti

RESPONSABILE INTEGRAZIONE PRESTAZIONI SPECIALISTICHE: Toscana Aeroporti