Abaco della vegetazione
Aree boscate

Famiglia	Nome scientifico	Nome comune
Betulaceae	Alnus glutinosa L.	Ontano nero
Oleaceae	Fraxinus angustifolia Vahl	Frassino meridionale
Rosaceae	Malus sylvestris L.	Melo selvatico
Salicaceae	Populus alba L.	Pioppo bianco
Rosaceae	Prunus avium L.	Ciliegio selvatico
Rosaceae	Pyrus pyraster (L.) Burgsd.	Pero selvatico
Fagaceae	Quercus robur L.	Farnia
Salicaceae	Salix alba L.	Salice bianco
Aceraceae	Acer campestre L.	Acero campestre
Betulaceae	Carpinus betulus L.	Carpino bianco
Oleaceae	Fraxinus ornus L.	Orniello
Rosaceae	Sorbus aucuparia L.	Sorbo degli uccellatori

Abaco della vegetazione
Filari e formazioni alberate

Famiglia	Nome scientifico	Nome comune
Aceraceae	Acer campestre L.	Acero campestre
Betulaceae	Carpinus betulus L.	Carpino bianco
Oleaceae	Fraxinus excelsior L.	Frassino maggiore
Rosaceae	Malus sylvestris L.	Melo selvatico
Moraceae	Morus alba L.	Gelso bianco
Salicaceae	Populus alba L.	Pioppo bianco
Salicaceae	Populus nigra L.	Pioppo nero
Rosaceae	Prunus avium L.	Ciliegio selvatico
Rosaceae	Pyrus pyraster (L.) Burgsd.	Pero selvatico
Fagaceae	Quercus robur L.	Farnia
Salicaceae	Salix caprea L.	Salicone
Salicaceae	Salix viminalis L.	Salice viminale
Rosaceae	Sorbus aucuparia L.	Sorbo degli uccellatori
Tiliaceae	Tilia cordata Mill.	Tiglio selvatico

Abaco della vegetazione
Formazioni lineari campestri (Alberi)

Famiglia	Nome scientifico	Nome comune
Aceraceae	Acer campestre L.	Acero campestre
Betulaceae	Alnus glutinosa L.	Ontano nero
Ebenaceae	Diospyros kaki L.	Cachi
Moraceae	Ficus carica L.	Fico comune
Oleaceae	Fraxinus angustifolia Vahl	Frassino meridionale
Rosaceae	Malus sylvestris L.	Melo selvatico
Moraceae	Morus alba L.	Gelso bianco
Salicaceae	Populus alba L.	Pioppo bianco
Salicaceae	Populus nigra L.	Pioppo nero
Rosaceae	Prunus avium L.	Ciliegio selvatico
Rosaceae	Pyrus pyraster (L.) Burgsd.	Pero selvatico
Fagaceae	Quercus robur L.	Farnia
Salicaceae	Salix alba L.	Salice bianco
Salicaceae	Salix caprea L.	Salicone
Salicaceae	Salix cinerea L.	Salice grigio
Salicaceae	Salix viminalis L.	Salice viminale

Abaco della vegetazione
Formazioni lineari campestri (Arbusti)

Famiglia	Nome scientifico	Nome comune
Cornaceae	Cornus mas L.	Corniolo
Cornaceae	Cornus sanguinea L.	Sanguinella
Rosaceae	Crataegus monogyna Jacq.	Biancospino
Celastraceae	Euonymus europaeus L.	Evonimo comune
Rosaceae	Prunus spinosa L.	Prugnolo selvatico
Rosaceae	Rosa canina L.	Rosa canina

Abaco della vegetazione
Alberi parcheggi

Famiglia	Nome scientifico	Nome comune
Aceraceae	Acer campestre L.	Acero campestre
Betulaceae	Carpinus betulus L.	Carpino bianco
Oleaceae	Fraxinus ornus L.	Orniello
Oleaceae	Fraxinus angustifolia subsp.	Frassino ossifillo

Sezione Territoriale

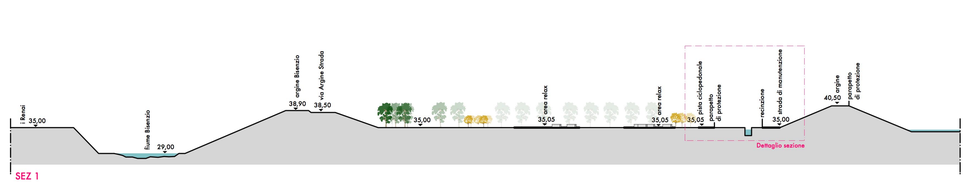

scala 1 : 500

Dettaglio della sezione

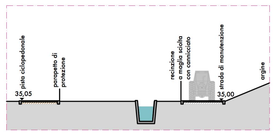

scala 1 : 200

MINISTERO DELLE INFRASTRUTTURE E DEI TRASPORTI

E.N.A.C.
ENTE NAZIONALE per L'AVIAZIONE CIVILE

Committente Principale

Toscana Aeroporti

AEROPORTO INTERNAZIONALE DI FIRENZE - "AMERIGO VESPUCCI"

Opera

PROJECT REVIEW - PIANO DI SVILUPPO AEROPORTUALE AL 2035

Titolo Documento Completo

STUDI SPECIALISTICI

SCHEMA PROGETTUALE DELL'IMPIANTO VEGETAZIONALE: "PARCO RICREATIVO"

Livello di Progetto

STUDIO AMBIENTALE INTEGRATO

LIV	REV	DATA EMISSIONE	SCALA	CODICE FILE COMPLETO
SAI	00	MARZO 2024	1:500	FLR-MPL-SAI-PAE3-033-PA-PL_Sch Prog Veget Parco Ricreat
				TITOLO RIDOTTO: Sch Prog Veget Parco Ricreat

REV	DATA	DESCRIZIONE	REDATTO	VERIFICATO	APPROVATO
00	03/2024	EMISSIONE PER PROCEDURA VIA-VAS	GA	C.NALDI	L.TENEMANI

COMMITTENTE PRINCIPALE
Toscana Aeroporti
ACCOUNTABLE MANAGER
Dott. Vittorio Fanti

POST HOLDER PROGETTAZIONE
Ing.Lorenzo Teneriani

POST HOLDER MANUTENZIONE
Ing. Nicola D'Apolito

POST HOLDER AREA DI MOVIMENTO
Geom. Luca Ermini

GRUPPO DI PROGETTAZIONE
Toscana Aeroporti engineering
DIRETTORE TECNICO
Ing. Lorenzo Teneriani
Ordine degli Ingegneri di Massa Carrara n°631

RESPONSABILE INTEGRAZIONE PRESTAZIONI SPECIALISTICHE
Ing. Lorenzo Teneriani
Ordine degli Ingegneri di Massa Carrara n° 631

SUPPORTI SPECIALISTICI

SUPPORTO SPECIALISTICO
ISA s.r.l.
INGEGNERIA SICUREZZA AMBIENTE
P.IVA - C.F. 02 080020 457 113
PHA-ST-R-0028-F01-T-0

È RIGOROSAMENTE VIETATA LA RIPRODUZIONE E/O LA CESSIONE A TERZI SENZA AUTORIZZAZIONE DELLA COMMITTENTE