



MINISTERO
DELLE INFRASTRUTTURE E DEI TRASPORTI



E.N.A.C
ENTE NAZIONALE per L'AVIAZIONE
CIVILE

Committente Principale



AEROPORTO INTERNAZIONALE DI FIRENZE AMERIGO VESPUCCI

Opera

PROJECT REVIEW – PIANO DI SVILUPPO AEROPORTUALE AL 2035

Titolo Documento

PIANO DI UTILIZZO DELLE TERRE E ROCCE DA SCAVO
Allegato 4 – Schede dei Siti di Produzione

Livello di Progetto

STUDIO AMBIENTALE INTEGRATO

LIV	REV	DATA EMISSIONE	SCALA	CODICE FILE
SAI	00	MARZO 2024	N/A	FLR-MPL-SAI-PUT1-009-SU-PL_All4 Scd Siti Prod
				TITOLO RIDOTTO
				All4 Scd Siti Prod




00	03/2024	EMISSIONE PER PROCEDURA VIA-VAS	AMBIENTE	C. NALDI	L. TENERANI
REV	DATA	DESCRIZIONE	REDATTO	VERIFICATO	APPROVATO

COMMITTENTE PRINCIPALE	GRUPPO DI PROGETTAZIONE	SUPPORTI SPECIALISTICI
 ACCOUNTABLE MANAGER Dott. Vittorio Fanti	 DIRETTORE TECNICO Ing. Lorenzo Tenerani Ordine degli Ingegneri di Massa Carrara n°631	
POST HOLDER PROGETTAZIONE Ing. Lorenzo Tenerani	RESPONSABILE INTEGRAZIONE PRESTAZIONI SPECIALISTICHE Ing. Lorenzo Tenerani Ordine degli Ingegneri di Massa Carrara n°631	SUPPORTO SPECIALISTICO consulenza & ingegneria esperienza per l'ambiente Società Benefit
POST HOLDER MANUTENZIONE Ing. Nicola D'ippolito		
POST HOLDER AREA DI MOVIMENTO Geom. Luca Ermini		

SCHEDE TEMATICHE: ORTOFOTO

Macroarea 1 di 7





0 250 500 m

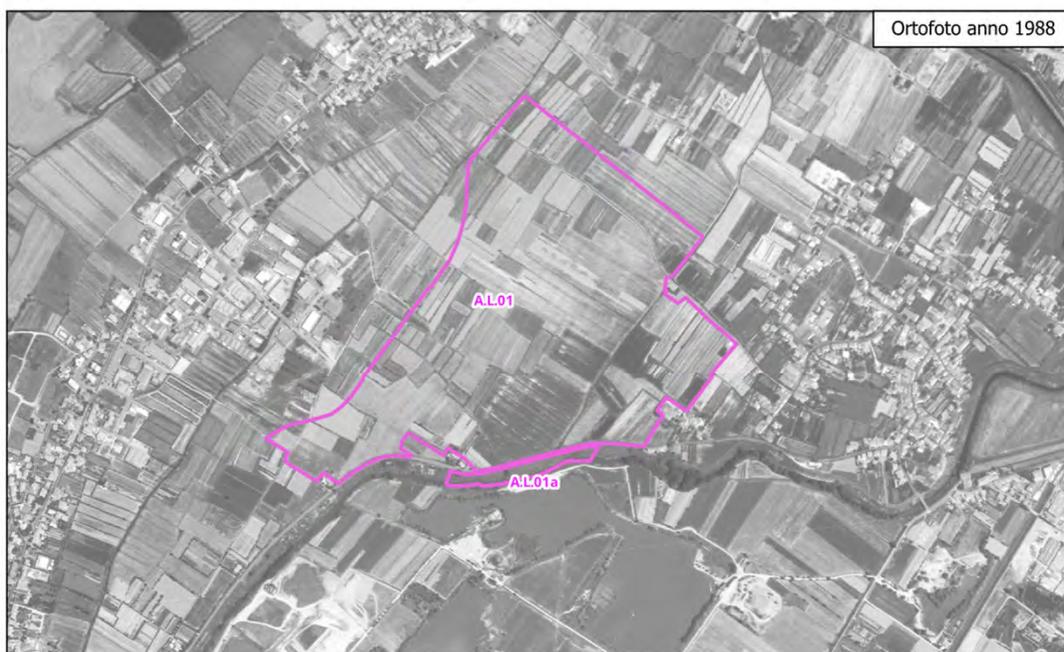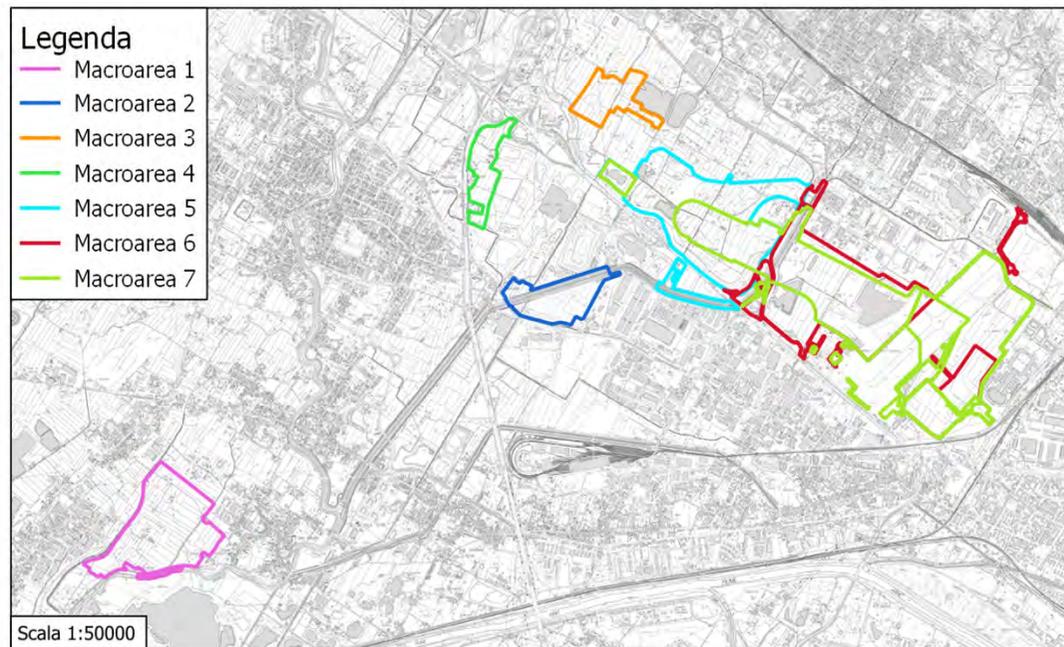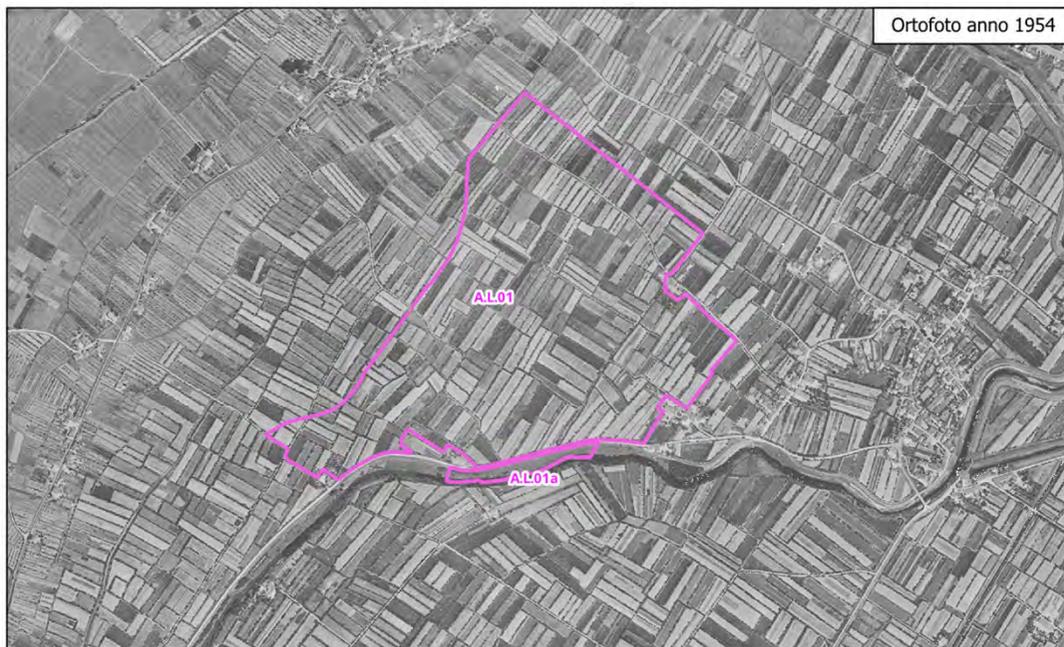

SCHEDE TEMATICHE: USO DEL SUOLO

Macroarea 1 di 7

0 250 500 m

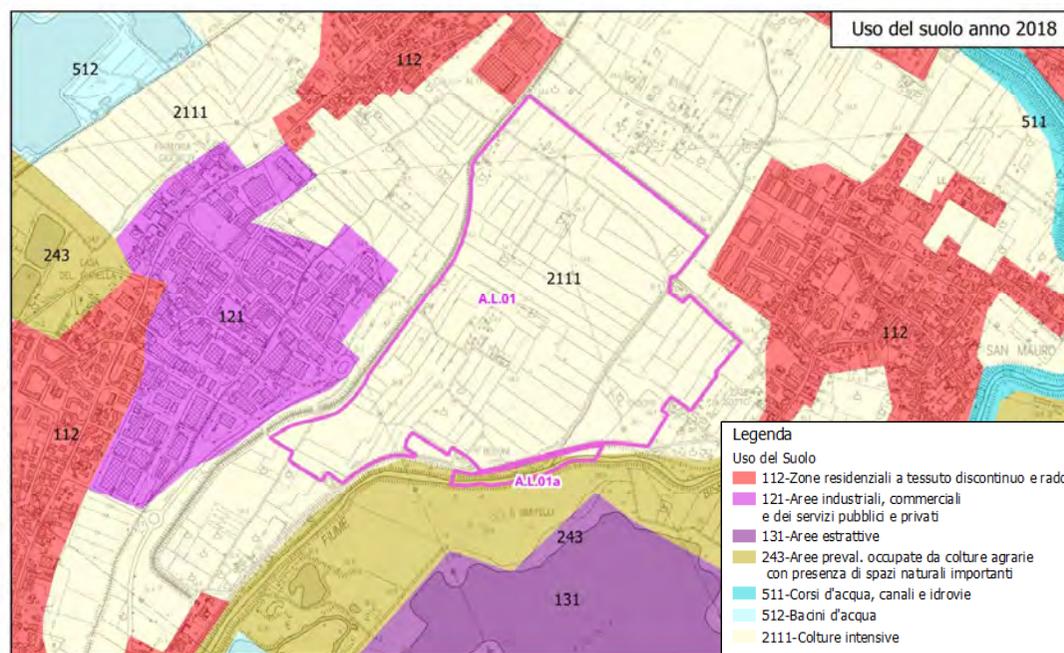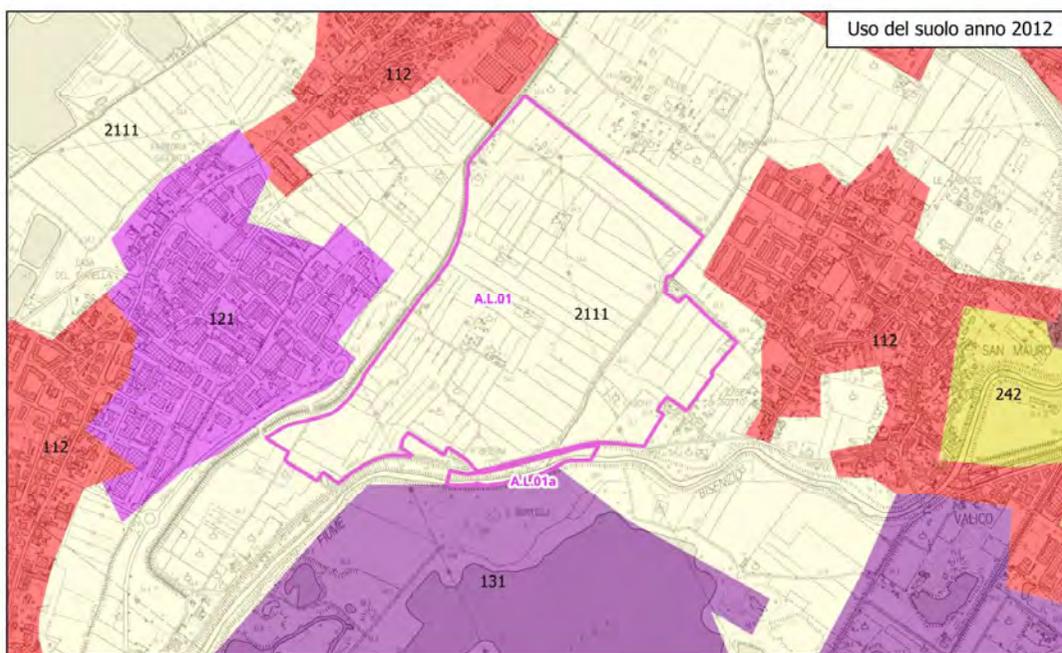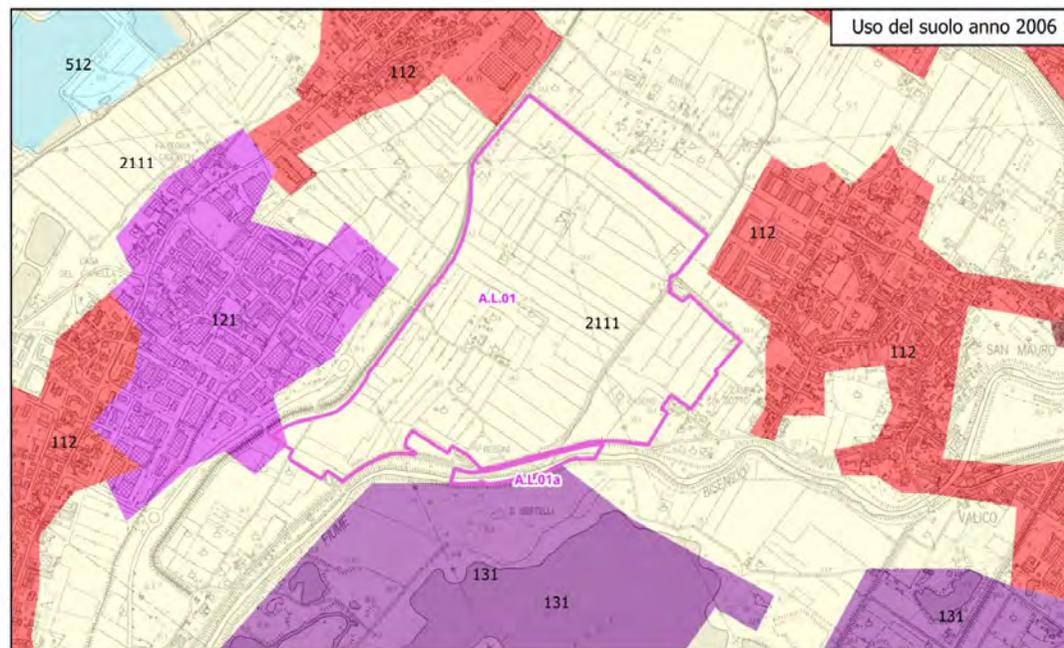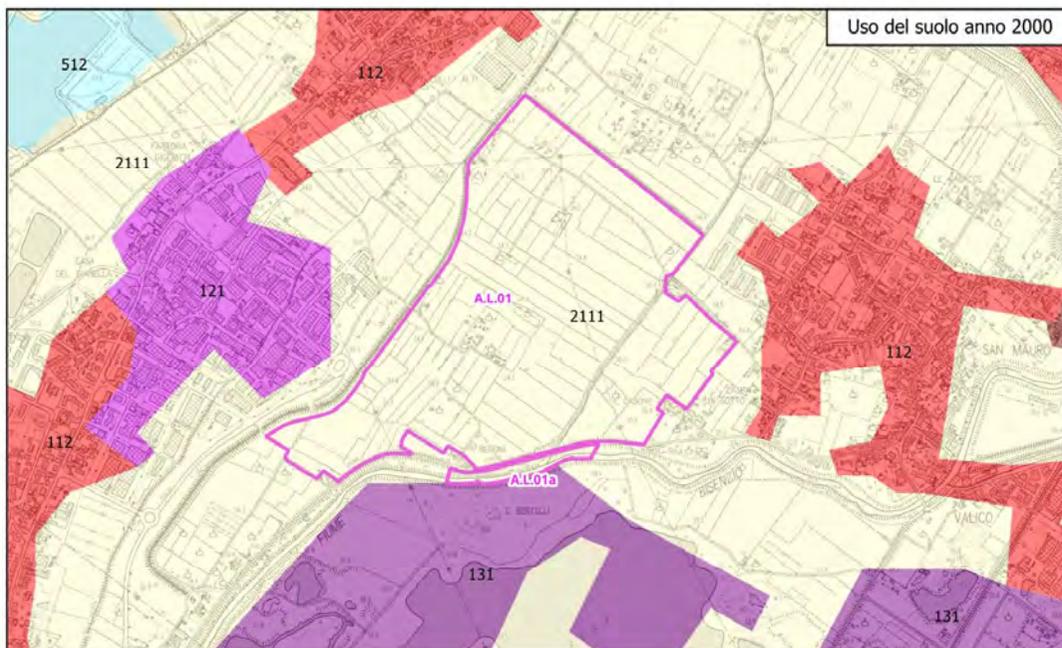


- Legenda**
- Uso del Suolo
- 112-Zone residenziali a tessuto discontinuo e rado
 - 121-Aree industriali, commerciali e dei servizi pubblici e privati
 - 131-Aree estrattive
 - 243-Aree preval. occupate da colture agrarie con presenza di spazi naturali importanti
 - 511-Corsi d'acqua, canali e idrovie
 - 512-Bacini d'acqua
 - 2111-Colture intensive

SCHEDE TEMATICHE: GEOLOGIA e INQUADRAMENTO URBANISTICO

Macroarea 1 di 7

0 250 500 m

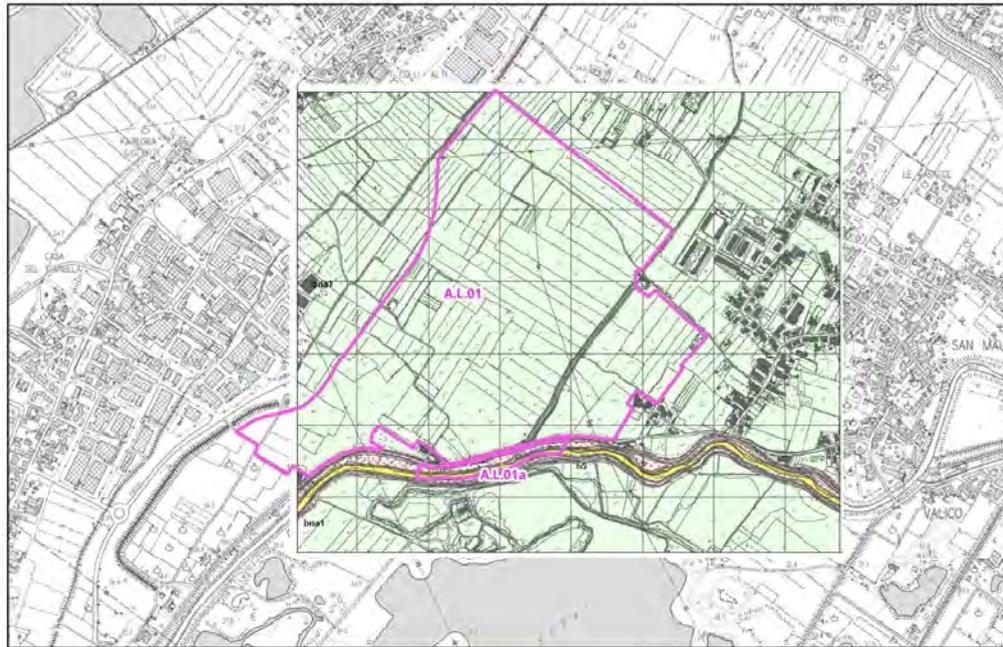

Legenda

DEPOSITI OLOCENICI

- h1 - Depositi antropici, discariche per inerti e rifiuti solidi
- h5 - Depositi antropici, terreni di riporto, bonifica per colmata
- b7 - Depositi colluviali
- b - Depositi alluvionali attuali
- Ac - Alluvioni recenti
- bna1 - Depositi alluvionali recenti terrazzati (1° ordine)
- bna2 - Depositi alluvionali recenti terrazzati (2° ordine)

SINTEMA DI FI-PO-PI

SUBSISTEMA DELLE CONOIDI DI CHIUSURA

- FPT2 - Ghiaie sabbioso limose

UNITA' TETTONICHE LIGURI


UNITA' DI MONTE MORELLO

- MLL - Formazione di Monte Morello

- Giacitura di strato
- Faglia incerta
- CI - Cava inattiva
- Paleovalveo
- tracce sezioni litostatigrafiche

Geologia: il sito A.L.01 è contraddistinto per la maggior parte dalla Formazione bna1 – Depositi alluvionali recenti terrazzati (1° ordine), costituiti da ghiaie, sabbie e limi dei terrazzi fluviali. Il sito A.L.01a ricade nelle Formazioni h5 – Depositi antropici, terreni di riporto, bonifica per colmata e b – Depositi alluvionali attuali.

Uso del suolo: il sito, come si evince dall'analisi multi-temporale (Corine Land Cover anni 2000, 2006, 2012 e 2018) e dall'osservazione delle ortofoto (anni 1954, 1988 e 2013), risulta dominato da coltivazioni agrarie e in particolare, il sito A.L.01a ricade all'interno dai sistemi «2111 – Colture intensive», mentre il sito A.L.01 per la maggior parte è situato nel «243 – Aree preval. occupate da colture agrarie con presenza di spazi naturali importanti»

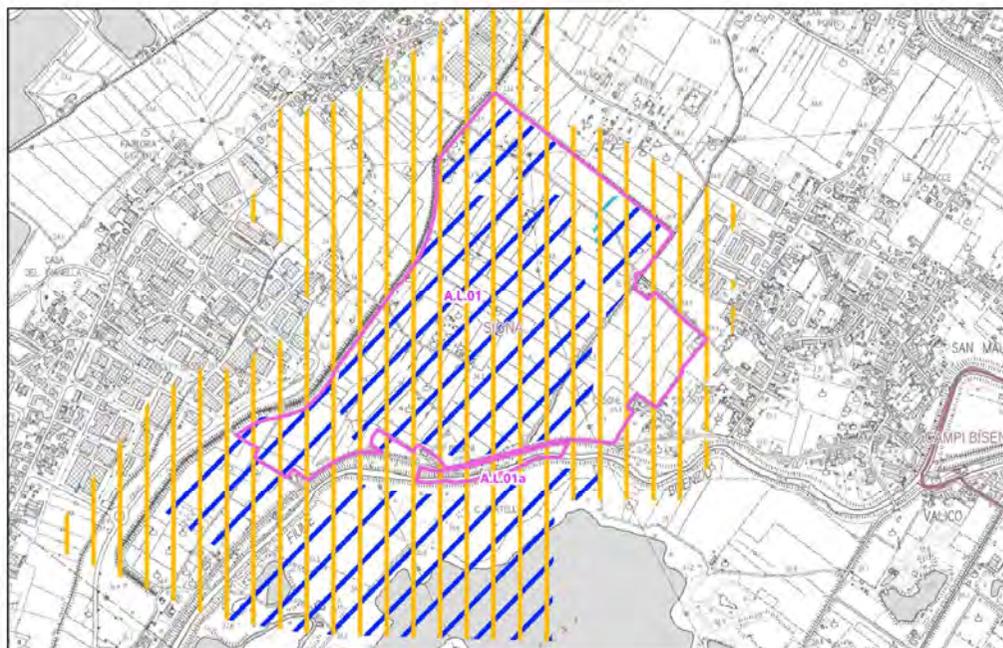

Comune di Signa


- Aree sensibili (Art. 31 NTA)
- Casse di laminazione (Art. 31 NTA)
- Deviazione fosso
- Zone E Agricole (Art. 47 - 54 NTA)

Inquadramento urbanistico: dall'analisi dello strumento urbanistico del Comune di Signa i siti A.L.01 e A.L.01a si estendono per la totalità in Zona agricola (E).

SCHEDE TEMATICHE: INTERFERENZA SITI CONTAMINATI

Macroarea 1 di 7

0 250 500 m

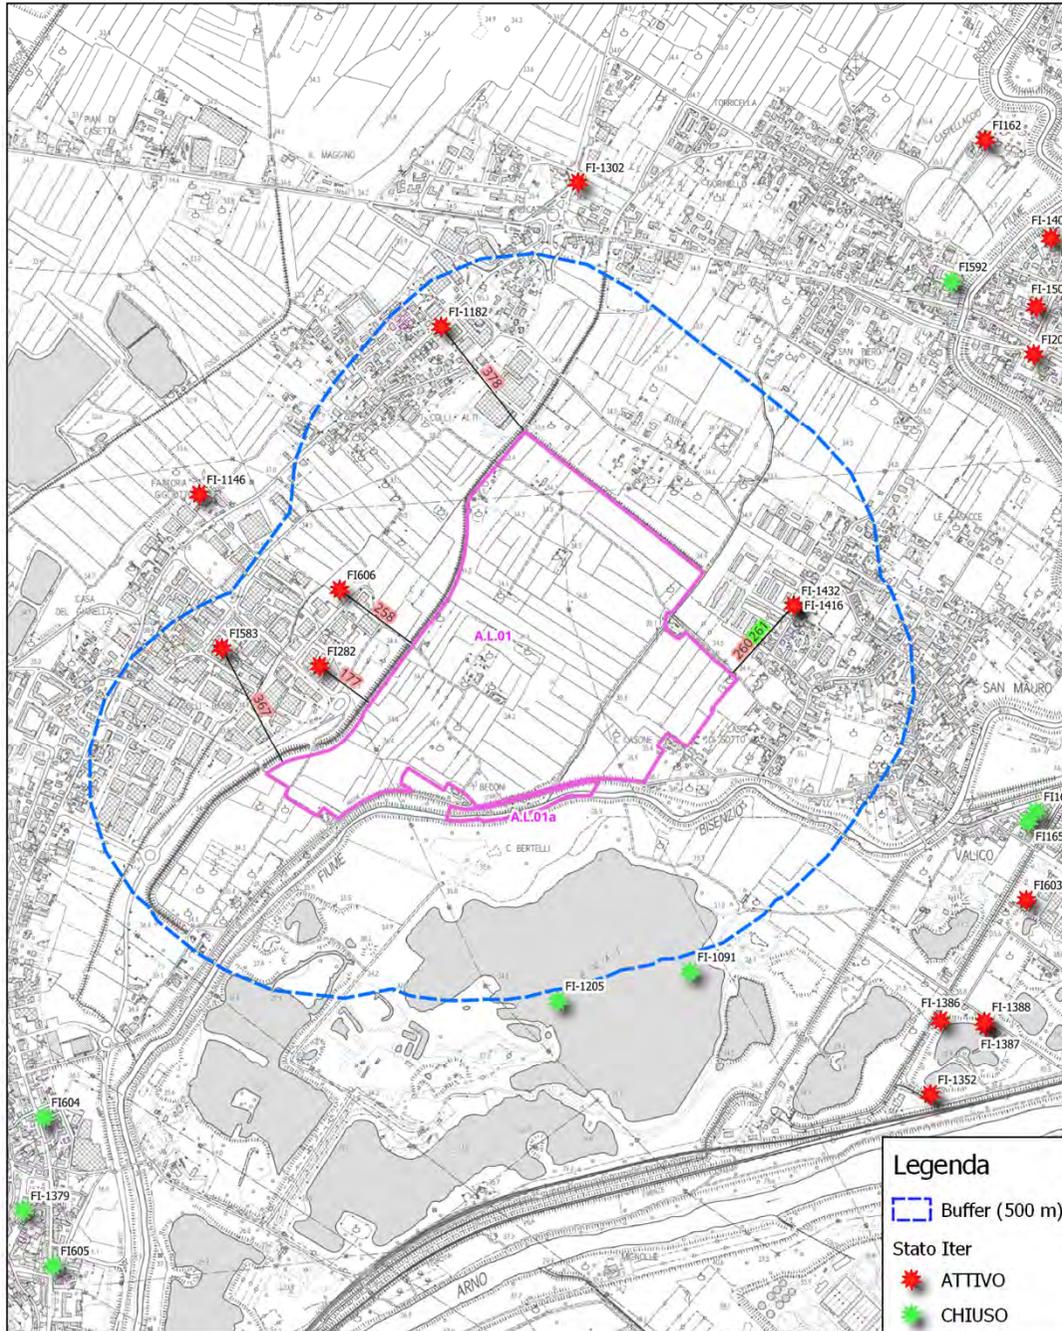

Interferenza con siti contaminati e potenzialmente contaminati: nessuno dei i siti censiti e presenti nel buffer ricadono all'interno della macroarea 1 e, pertanto, non risultano interferenti con le opere in progetto. Di seguito si riportano i siti ricadenti all'interno del buffer di 500 m:

Cod. SISBON	Denominazione	Stato Iter	Fase	Sottofase	Distanza (m)
FI282	Ditta Ores Electric srl (Trasformatori elettrici)	ATTIVO	CARATTERIZZAZIONE	Piano di caratterizzazione presentato da approvare	177
FI606	COGER (EX BIA SRL) - Impianto gestione rifiuti	ATTIVO	MP / INDAGINI PRELIMINARI	Svolgimento misure preventive e indagini preliminari	258
FI-1432	Pinuccia Bartolini Via della Croce, 45 - 50058 - San Mauro a Signa	ATTIVO	ATTIVAZIONE ITER	Art.245 Notifica da parte del proprietario o altro soggetto	260
FI583	Industrie Chimiche Rindi Srl (Incendio+Deposito serbatoio interrato oli minerali)	ATTIVO	BONIFICA / MISP / MISO IN CORSO	Progetto Operativo in svolgimento	367
FI-1182	Distributore TOTALERG - Via Indicatore, 71	ATTIVO	ATTIVAZIONE ITER	Art.242 Notifica da parte del responsabile	378
FI-1416	Pinuccia Bartolini Via della Croce, 45, San Mauro a Signa , Firenze	CHIUSO	NON NECESSITA' DI INTERVENTO	Autocertificazione (da validare/verificare) della non necessità di intervento	261

Legenda


Buffer (500 m)

Stato Iter

ATTIVO


CHIUSO

SCHEDE TEMATICHE: UBICAZIONE PUNTI DI INDAGINE Macroarea 1 di 7

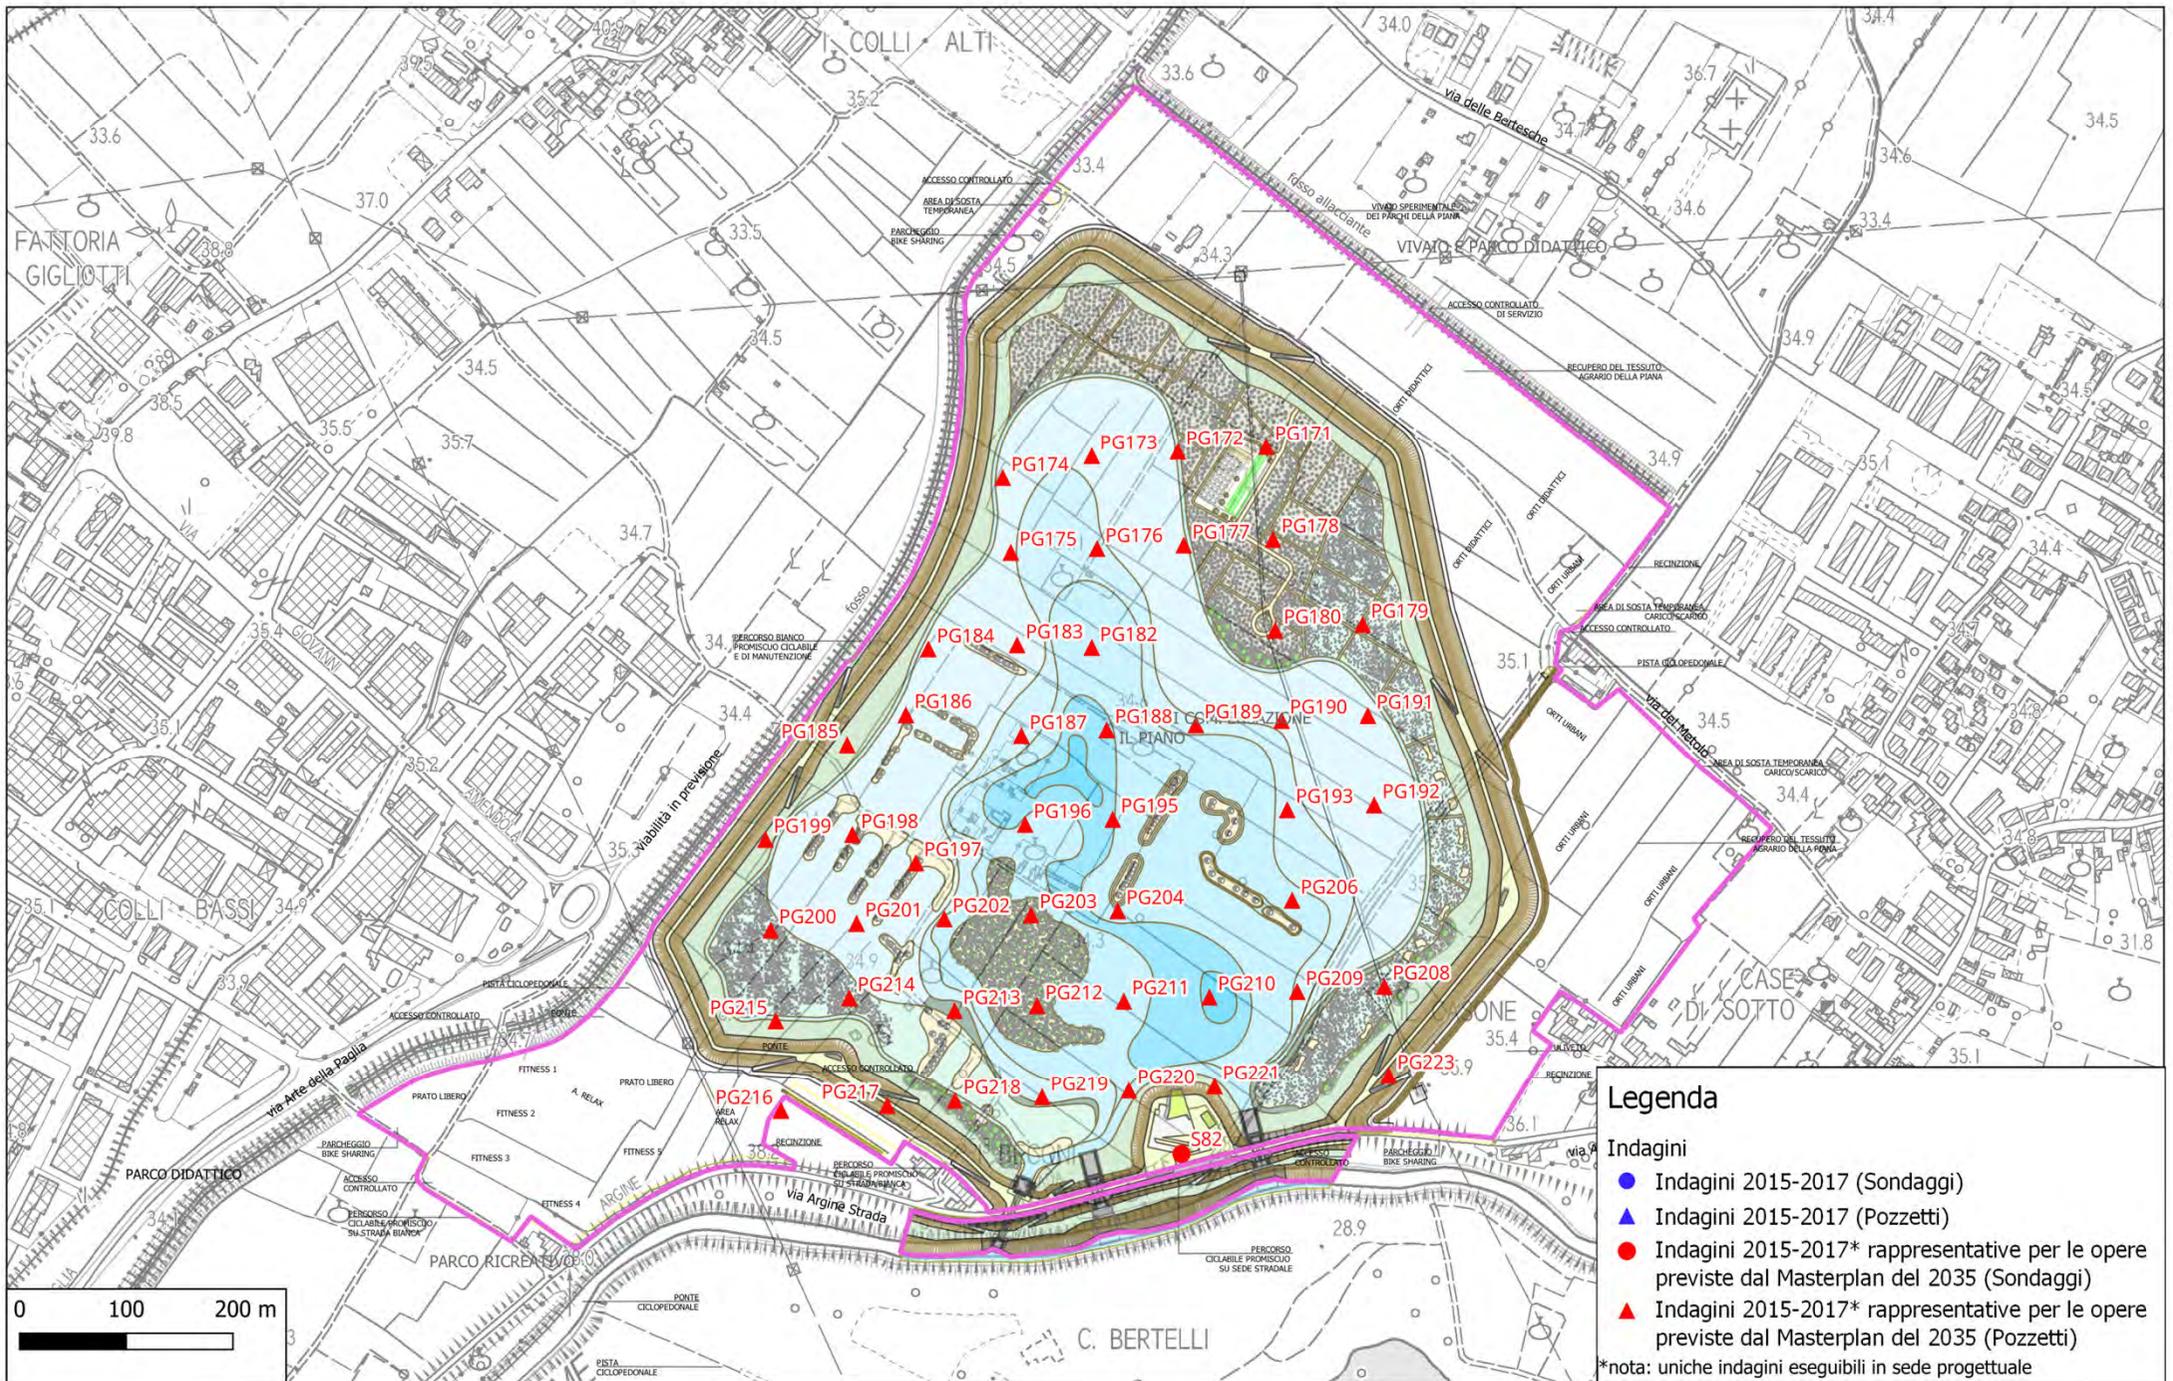

Legenda

- Indagini**
- Indagini 2015-2017 (Sondaggi)
 - ▲ Indagini 2015-2017 (Pozzetti)
 - Indagini 2015-2017* rappresentative per le opere previste dal Masterplan del 2035 (Sondaggi)
 - ▲ Indagini 2015-2017* rappresentative per le opere previste dal Masterplan del 2035 (Pozzetti)
- *nota: uniche indagini eseguibili in sede progettuale

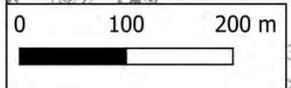

SCHEDE TEMATICHE: ORTOFOTO

Macroarea 2 di 7



0 250 500 m



Legenda

- Macroarea 1
- Macroarea 2
- Macroarea 3
- Macroarea 4
- Macroarea 5
- Macroarea 6
- Macroarea 7





Scala 1:50000

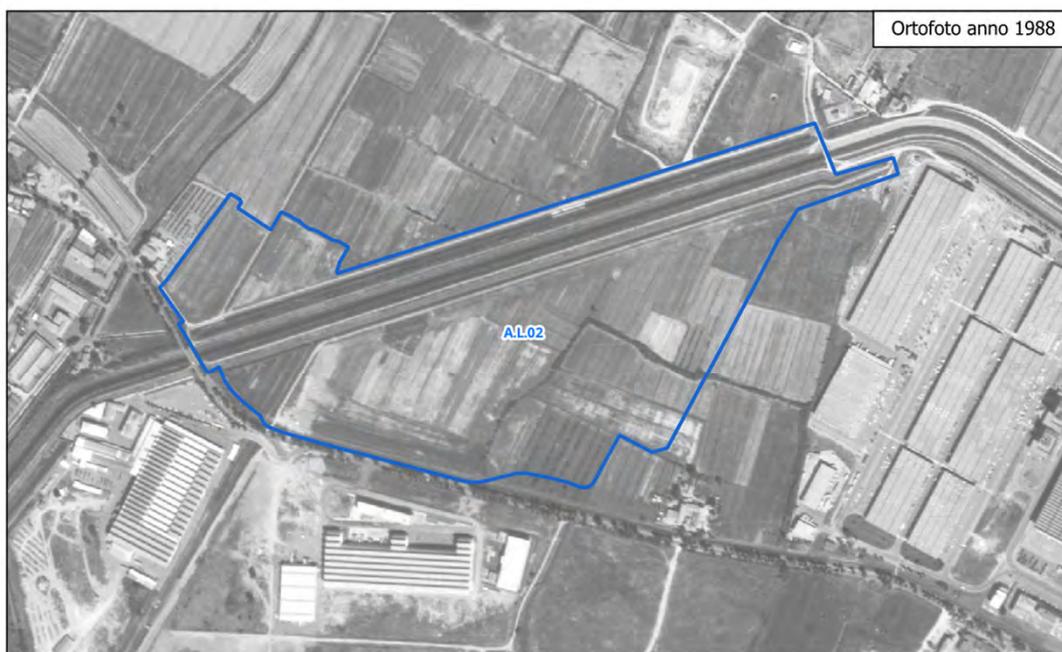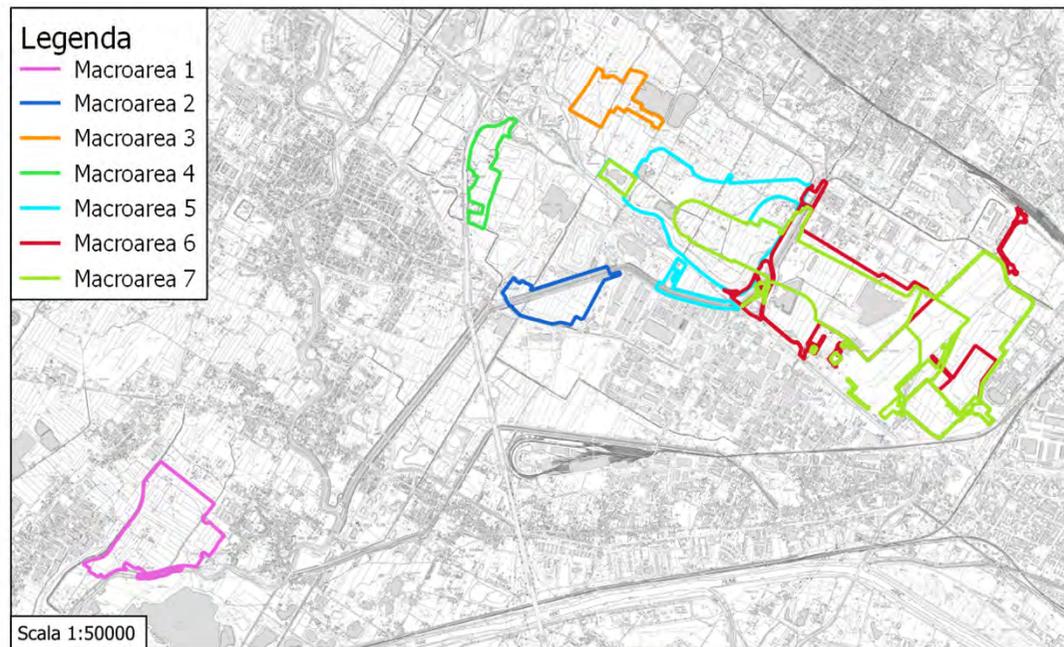

SCHEDE TEMATICHE: USO DEL SUOLO

Macroarea 2 di 7

0 250 500 m

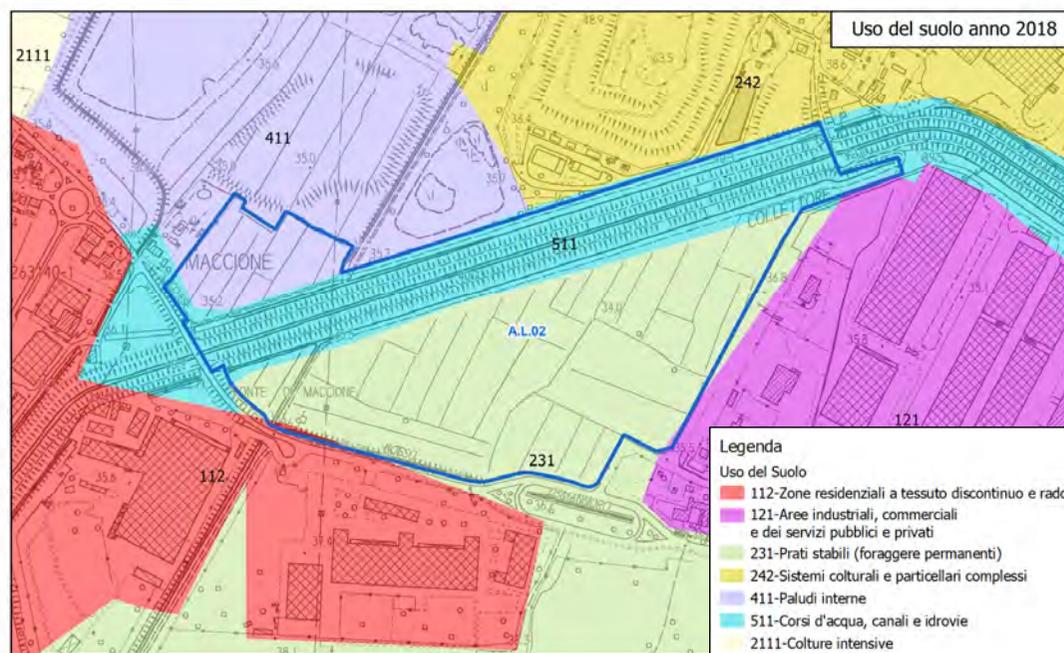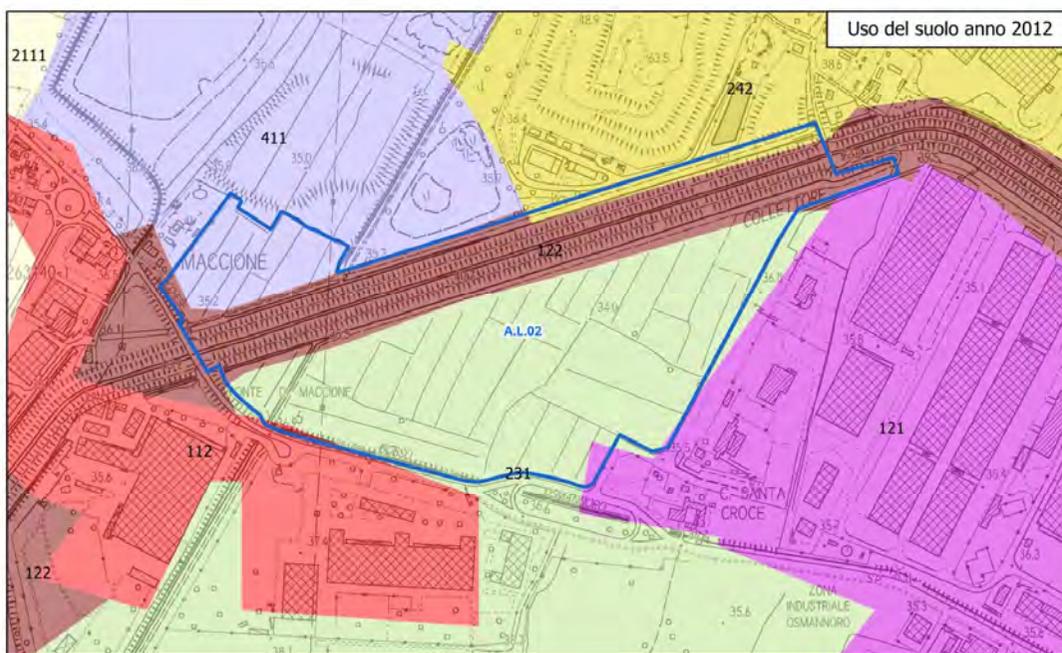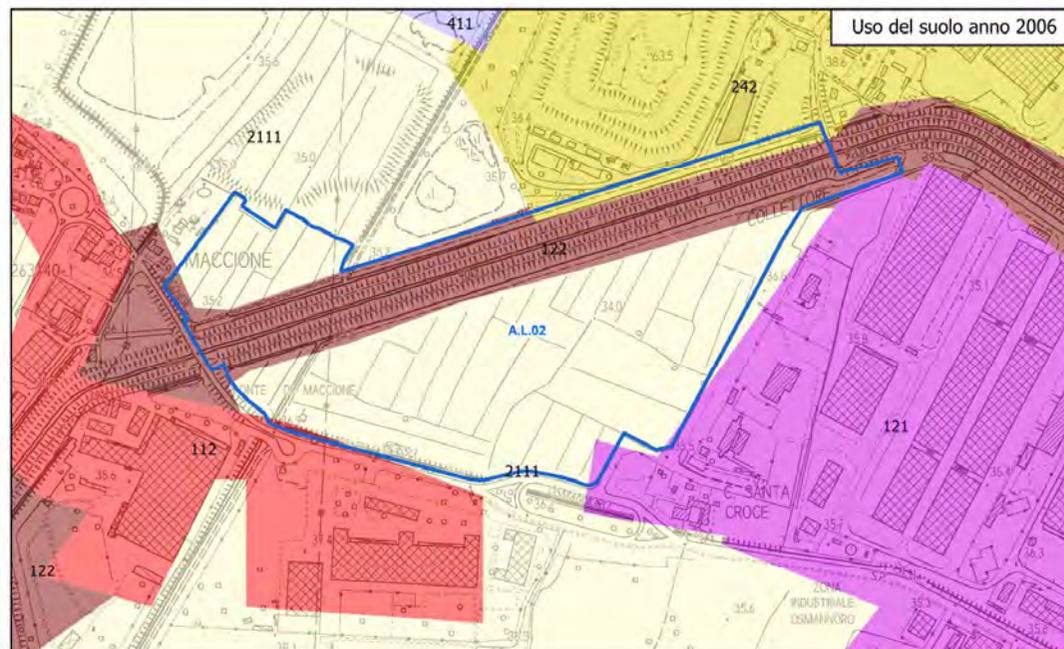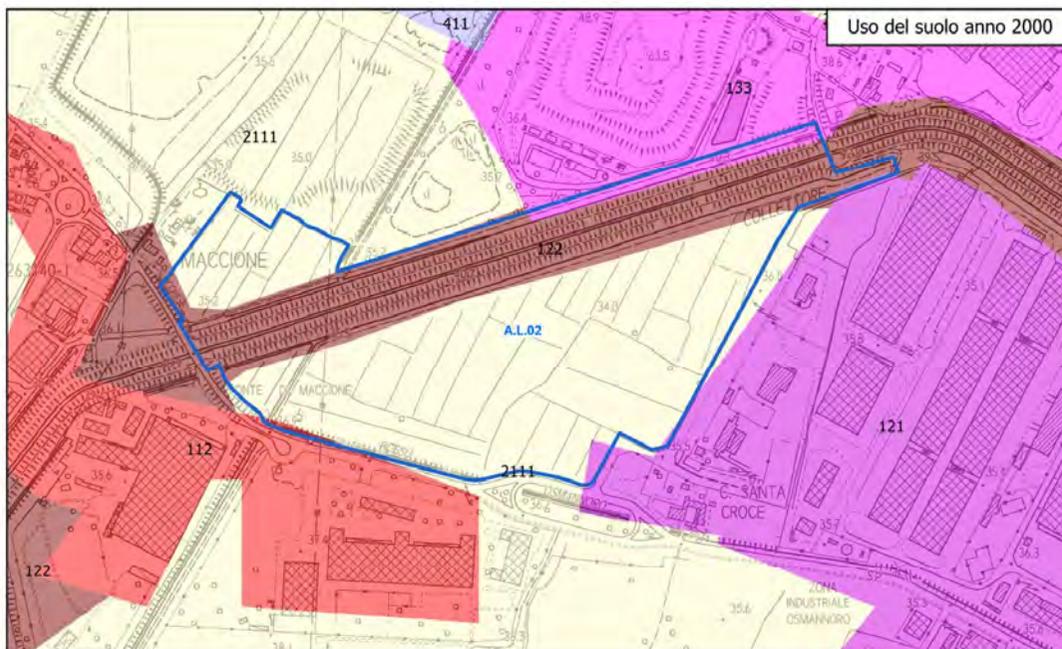


- Legenda**
- Usso del Suolo
- 112-Zone residenziali a tessuto discontinuo e rado
 - 121-Aree industriali, commerciali e dei servizi pubblici e privati
 - 231-Prati stabili (foraggiere permanenti)
 - 242-Sistemi culturali e particellari complessi
 - 411-Paludi interne
 - 511-Corsi d'acqua, canali e idrovie
 - 2111-Culture intensive

SCHEDE TEMATICHE: GEOLOGIA e INQUADRAMENTO URBANISTICO

Macroarea 2 di 7

0 250 500 m

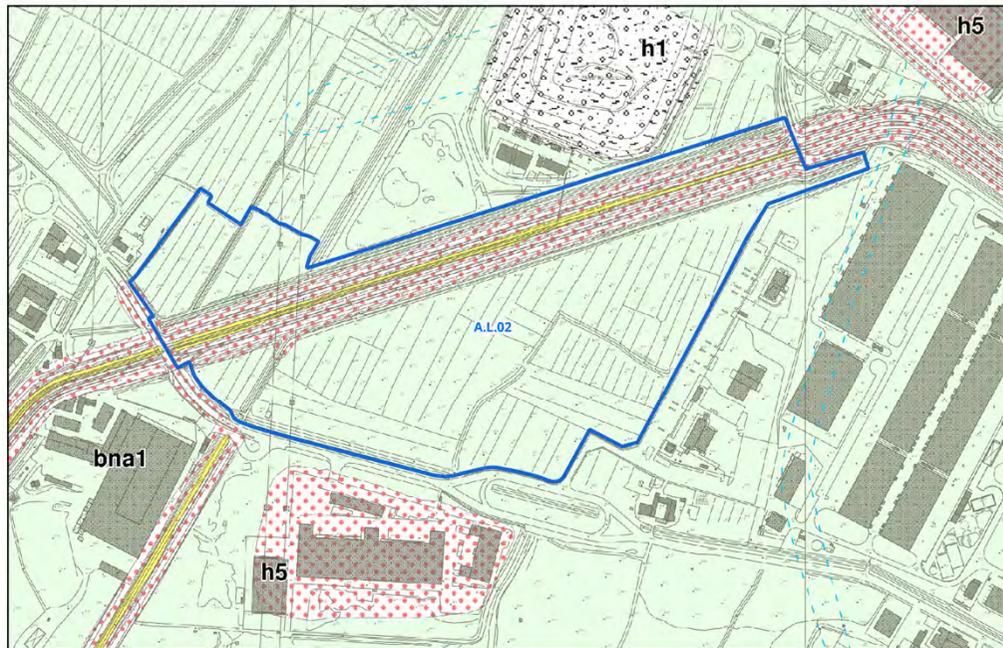

Legenda

DEPOSITI OLOCENICI

- h1 - Depositi antropici, discariche per inerti e rifiuti solidi
- h5 - Depositi antropici, terreni di riporto, bonifica per colmata
- b7 - Depositi colluviali
- b - Depositi alluvionali attuali
- Ac - Alluvioni recenti
- bnal - Depositi alluvionali recenti terrazzati (1° ordine)
- bnal2 - Depositi alluvionali recenti terrazzati (2° ordine)

SINTEMA DI FI-PO-PI

SUBSISTEMA DELLE CONOIDI DI CHIUSURA

- FPT2 - Ghiaie sabbiose limose

UNITA' TETTONICHE LIGURI

UNITA' DI MONTE MORELLO

- MLL - Formazione di Monte Morello


- 30 - Giacitura di strato

- - - - - Faglia incerta
- - - - - Cl - Cava inattiva
- - - - - Paleovalveo

- tracce sezioni litostratigrafiche

Geologia: il sito A.L.02 è contraddistinto dalla Formazione bna1 - Depositi alluvionali recenti terrazzati (1° ordine), costituiti da ghiaie, sabbie e limi dei terrazzi fluviali. In piccola parte il sito ricade nelle Formazioni h5 - Depositi antropici, terreni di riporto, bonifica per colmata e b - Depositi alluvionali attuali.

Uso del suolo: il sito A.L.02, come si evince dall'analisi multi-temporale (Corine Land Cover anni 2000, 2006, 2012 e 2018) e dall'osservazione delle ortofoto (anni 1954, 1988 e 2013), risulta dominato da praterie «231 - Prati stabili (foraggiere permanenti)» e una porzione da «511 - Corsi d'acqua, canali e idrovie».

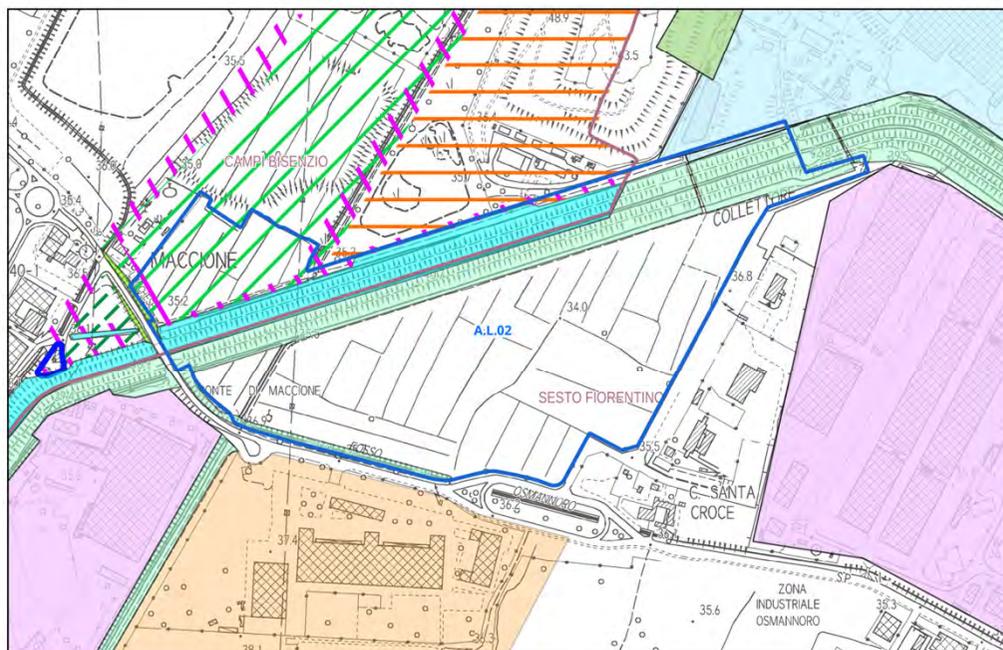

Comune di Sesto Fiorentino

- Aree forestali ed altri elementi a prevalente naturalità
- Aree agricole di pianura
- Aree libere interurbane
- Aree produttive
- Corsi d'acqua
- Orti
- Poli funzionali
- Aree urbane non consolidate da mantenere
- Aree urbane recenti
- Aree urbane recenti ad impianto singolare
- Aree urbane non consolidate da trasformare
- Rete viaria da realizzare
- Rete viaria e ferroviaria esistente

Comune di Campi Bisenzio


- Corsi idrici - art. 141
- Area Naturalistica Protetta di Interesse Locale (A.N.P.I.L. - zona F) esistente e di progetto - art. 144
- Aree sottoposte a totale inedificabilità - art. 102
- Attrezzature metropolitane (interporto; ecc) zona F - art. 139
- Edifici ed areali negli Elenchi della legge regionale N°59/80 - art. 111 Classificazione e tipi d'intervento art. 103
- Verde di rispetto - art. 95
- Verde privato vincolato - art.115
- Zone con prevalente destinazione agricola (zona E) - art. 154

Inquadramento urbanistico: il sito A.L.02 ricade nei Comuni di Sesto Fiorentino e Campi Bisenzio. La porzione di area che ricade nel comune di Campi Bisenzio è situata principalmente in Corsi idrici e in minor entità in Aree sottoposte a totale inedificabilità, in Verde privato, e Attrezzature metropolitane zona F. La porzione di area collocata nel Comune di Sesto Fiorentino è situata in Aree agricole di pianura e Corsi d'acqua.

SCHEDE TEMATICHE: INTERFERENZA SITI CONTAMINATI

Macroarea 2 di 7


0 250 500 m

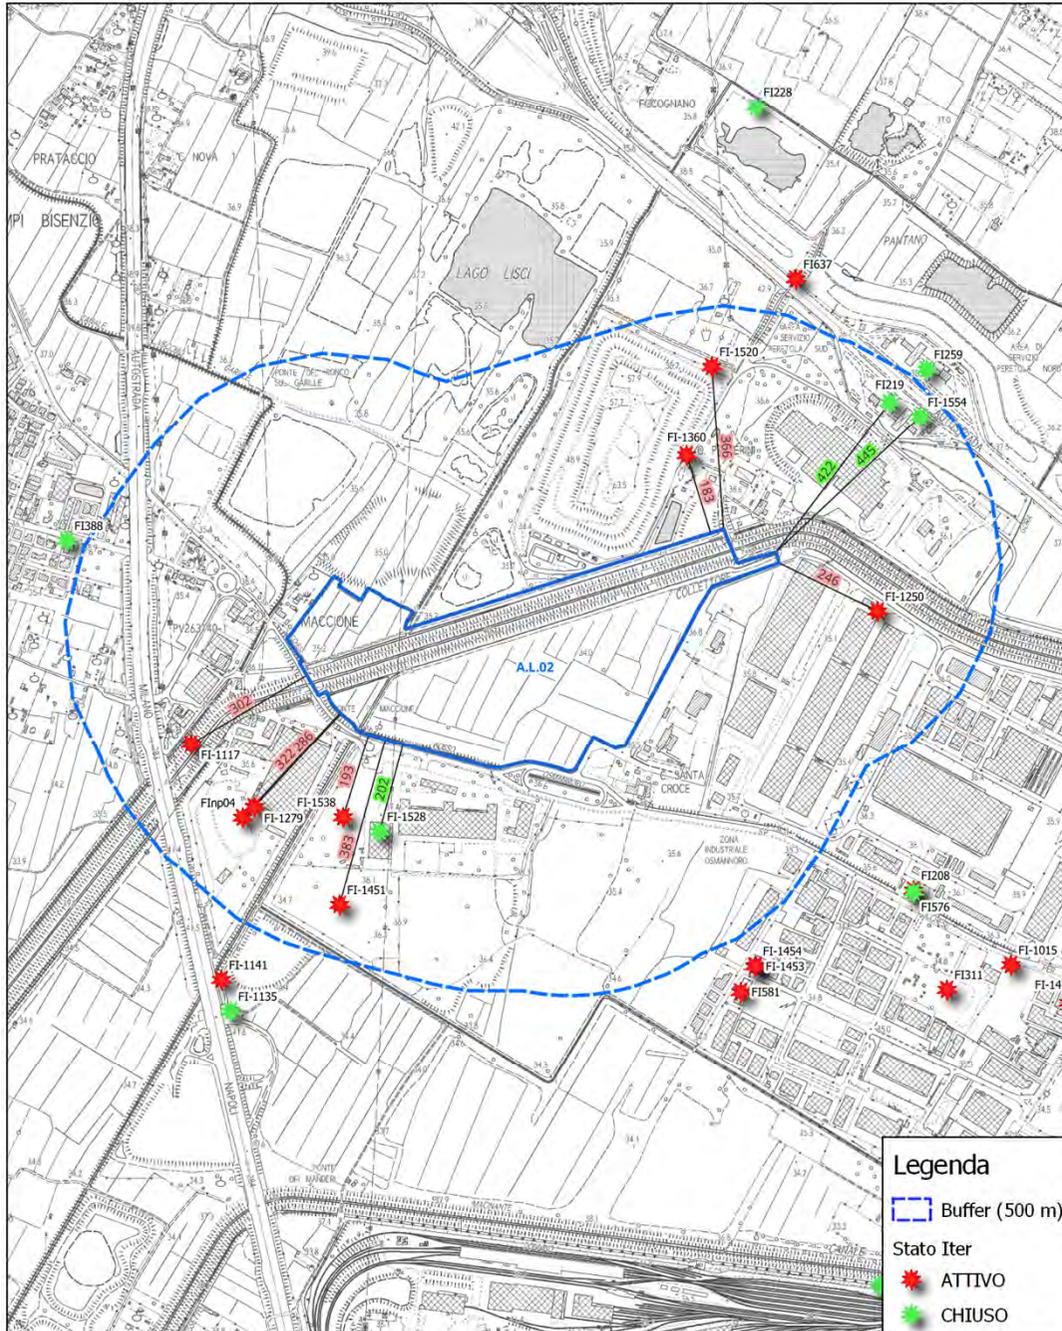

Interferenza con siti contaminati e potenzialmente contaminati: nessuno dei i siti censiti e presenti nel buffer ricadono all'interno della macroarea 2 e, pertanto, non risultano interferenti con le opere in progetto. Di seguito si riportano i siti ricadenti all'interno del buffer di 500 m:

Cod. SISBON	Denominazione	Stato Iter	Fase	Sottofase	Distanza (m)
FI-1360	Alia Servizi Ambientali SpA via del Pantano, 400 - 50019 - Sesto Fiorentino	ATTIVO	ATTIVAZIONE ITER	Art.245 Notifica da parte del proprietario o altro soggetto	183
FI-1538	IMMOBILIARE MACCIONE AREA D	ATTIVO	ATTIVAZIONE ITER	Art.245 Notifica da parte del proprietario o altro soggetto	193
FI-1250	INGROMARKET - Cisterna gasolio	ATTIVO	ATTIVAZIONE ITER	Art.242 Notifica da parte del responsabile	246
FI-1279	Area ex Longinotti - Rinvenimento materiale antropico interrato	ATTIVO	ATTIVAZIONE ITER	Art.245 Notifica da parte del proprietario o altro soggetto	286
FI-1117	EFFRAZIONE OLEODOTTO ENI VIA DELLA PRUNAIA	ATTIVO	ATTIVAZIONE ITER	Art.245 Notifica da parte del proprietario o altro soggetto	302
Flnp04	Longinotti	ATTIVO	ATTIVAZIONE ITER	Art.8 c.1 Notifica da parte dei soggetti pubblici	322
FI-1520	Alia Servizi Ambientali S.p.A. Via del Pantano 400	ATTIVO	ATTIVAZIONE ITER	Art.245 Notifica da parte del proprietario o altro soggetto	366
FI-1451	Immobiliare Maccioni S.p.A. Via Lucchese - 50019 - Sesto Fiorentino	ATTIVO	ATTIVAZIONE ITER	Art.245 Notifica da parte del proprietario o altro soggetto	383
FI-1528	2G Logistica Srl Via Lucchese, 181 - 50019 - Sesto Fiorentino	CHIUSO	NON NECESSITA' DI INTERVENTO	Autocertificazione (da validare/verificare) della non necessità di intervento	202
FI219	Distributore AGIP PV n. 4880 - Area di servizio Peretola SUD	CHIUSO	NON NECESSITA' DI INTERVENTO	Presenza d'atto della non necessità di intervento a seguito dei risultati dell'AdR	422
FI-1554	ACR Reggiani SpA P.V. ENI n. 4880 PERETOLA SUD, AUTOSTRADA A11 FIRENZE- MARE – SESTO FIORENTINO	CHIUSO	NON NECESSITA' DI INTERVENTO	Autocertificazione (da validare/verificare) della non necessità di intervento	445

SCHEDE TEMATICHE: UBICAZIONE PUNTI DI INDAGINE Macroarea 2 di 7

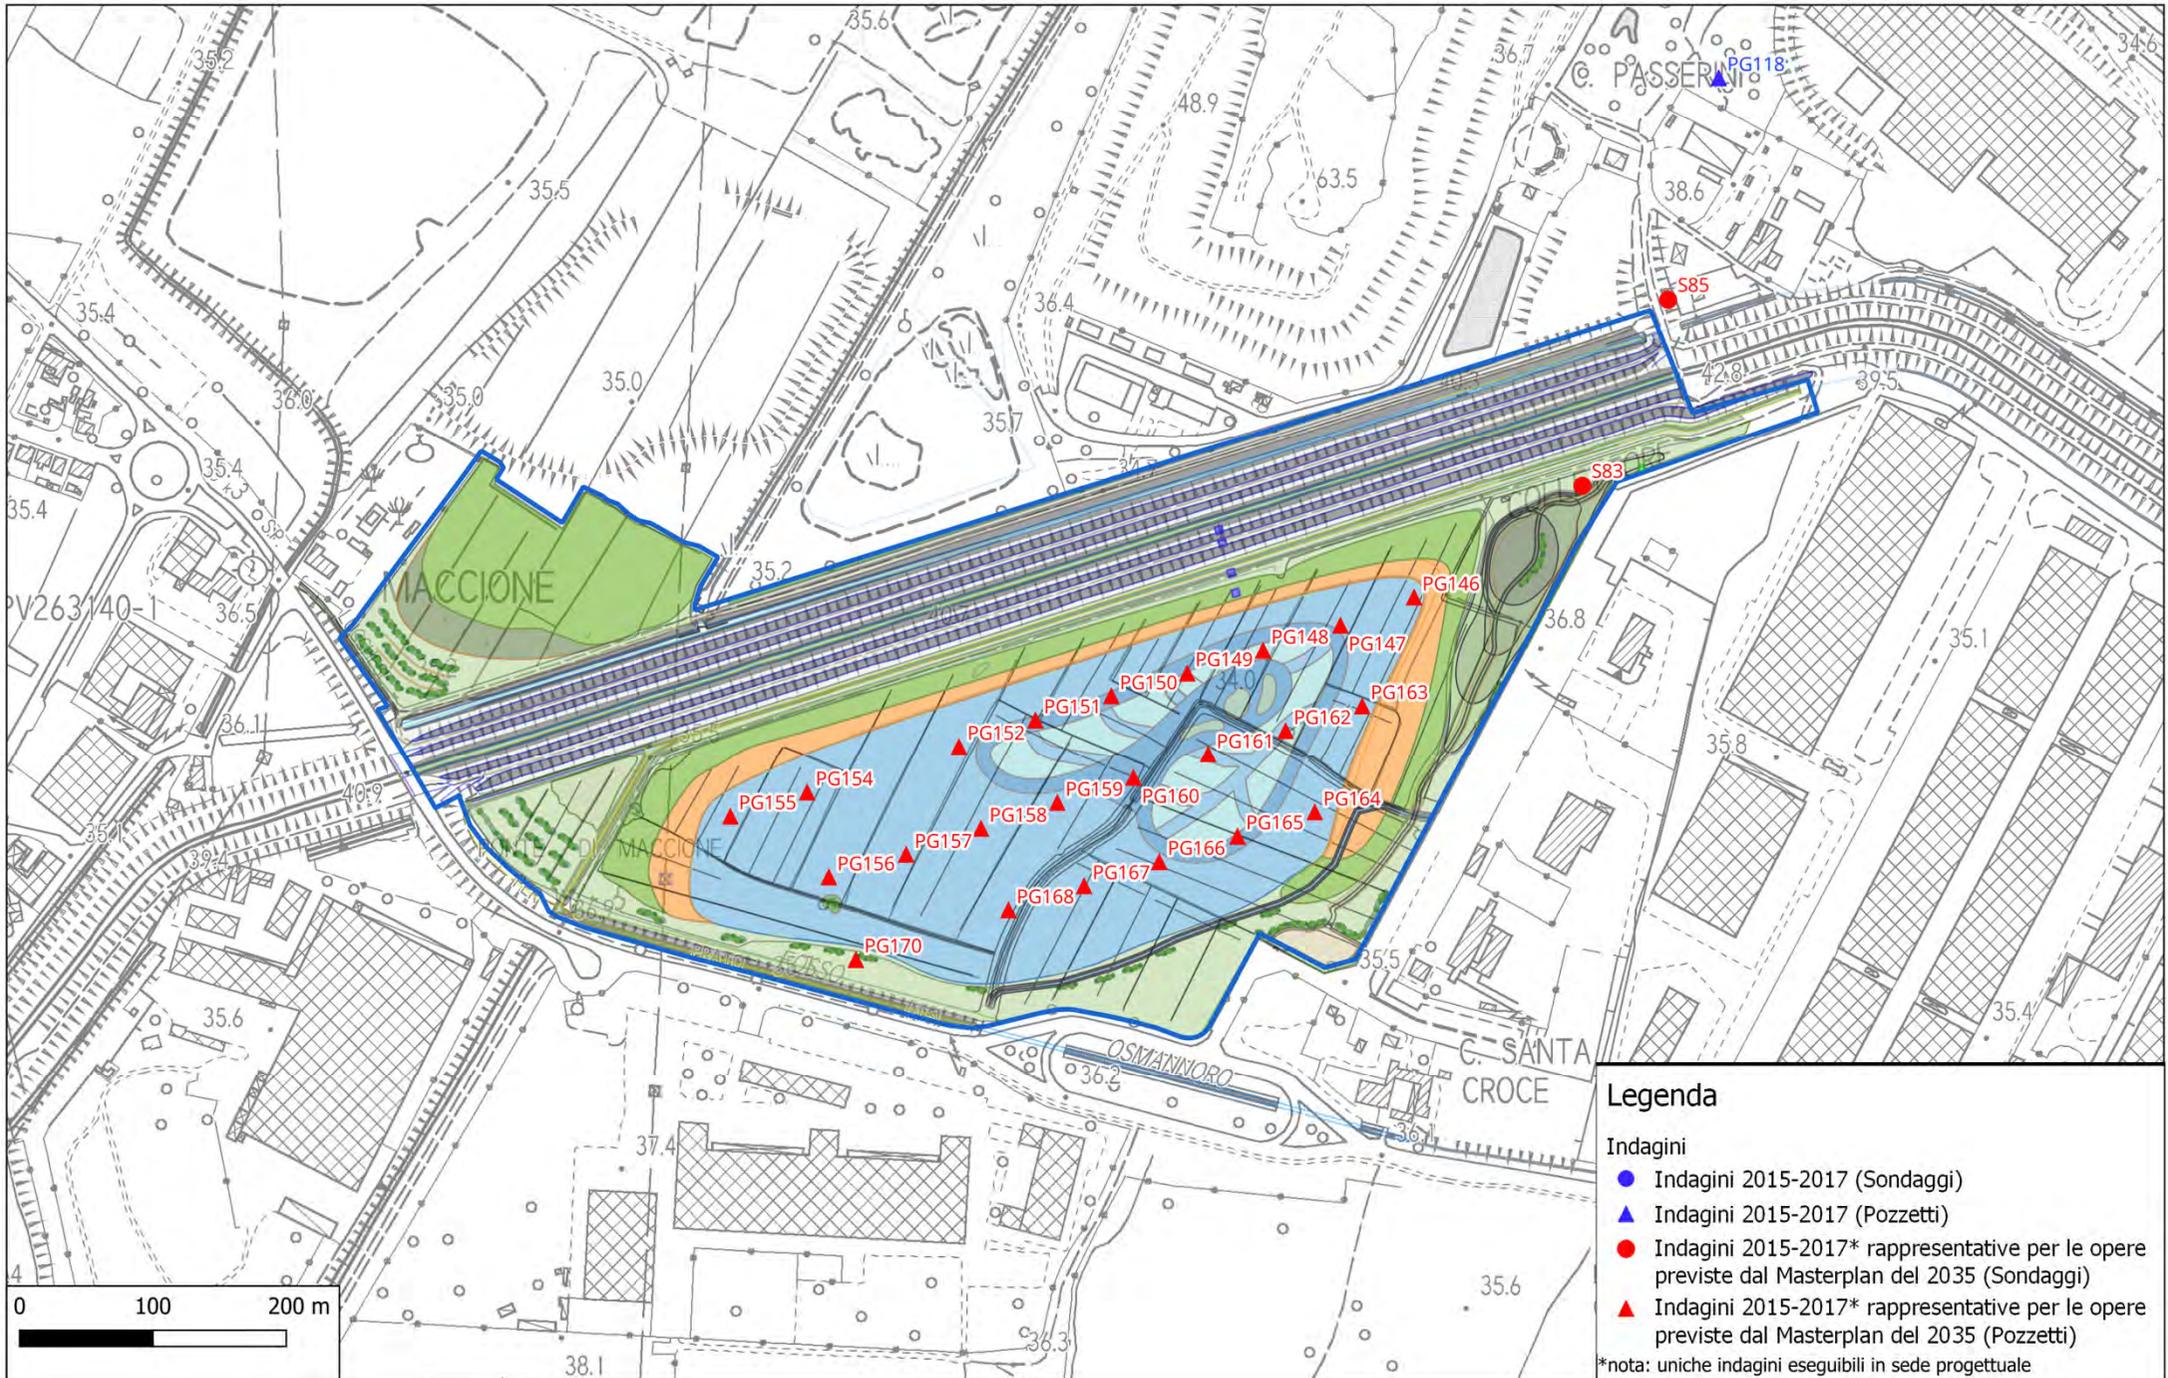

Legenda

Indagini



- Indagini 2015-2017 (Sondaggi)
- ▲ Indagini 2015-2017 (Pozzetti)
- Indagini 2015-2017* rappresentative per le opere previste dal Masterplan del 2035 (Sondaggi)
- ▲ Indagini 2015-2017* rappresentative per le opere previste dal Masterplan del 2035 (Pozzetti)

*nota: uniche indagini eseguibili in sede progettuale

SCHEDE TEMATICHE: ORTOFOTO

Macroarea 3 di 7




0 250 500 m

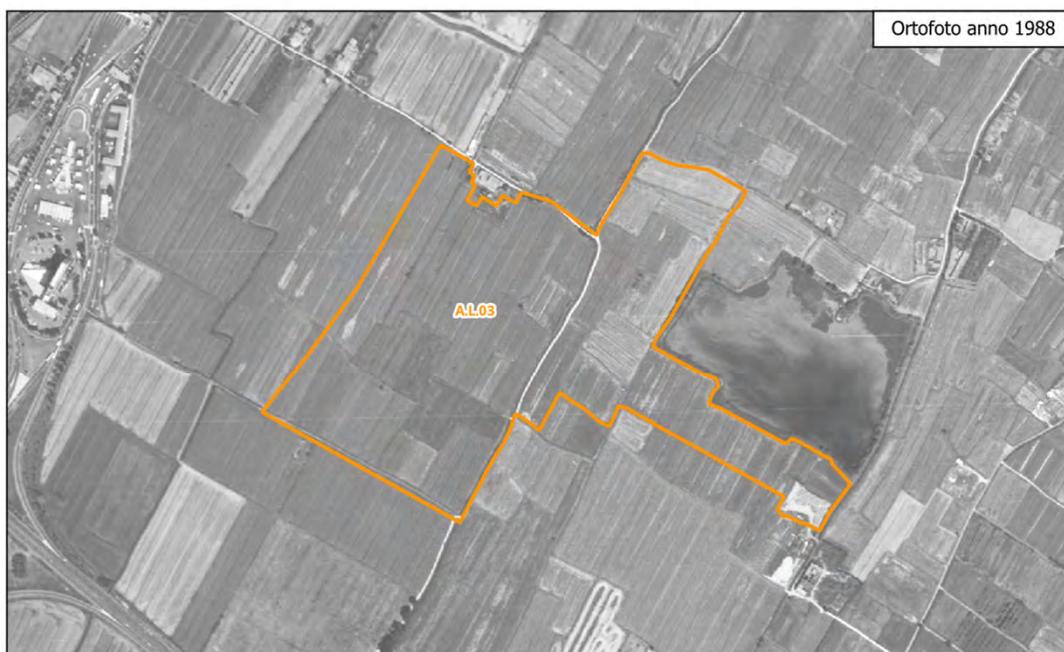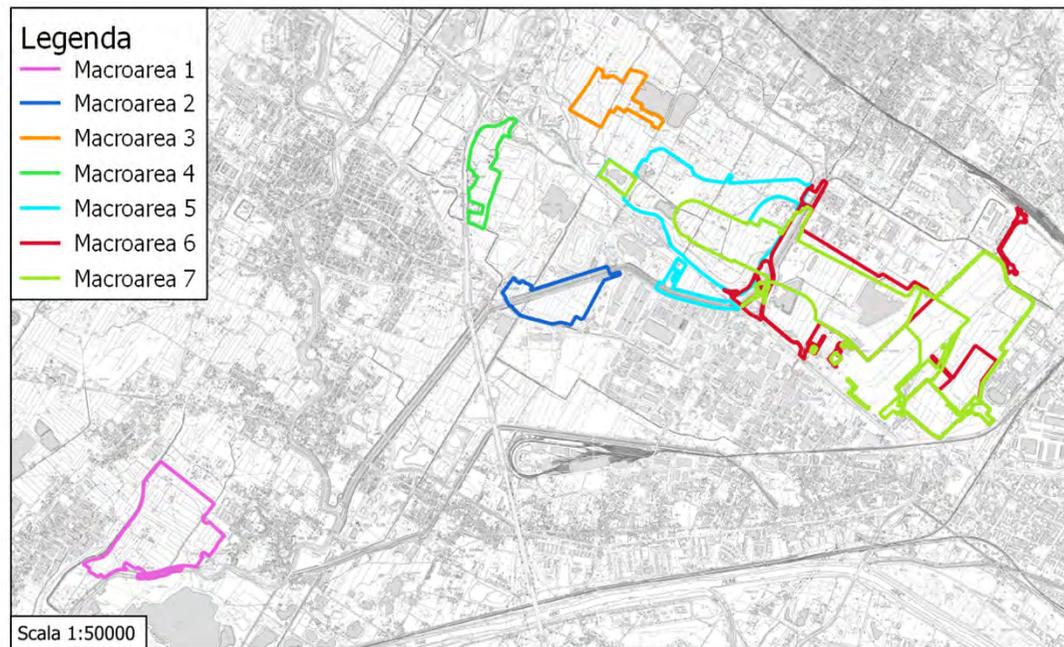

SCHEDE TEMATICHE: USO DEL SUOLO

Macroarea 3 di 7

0 250 500 m

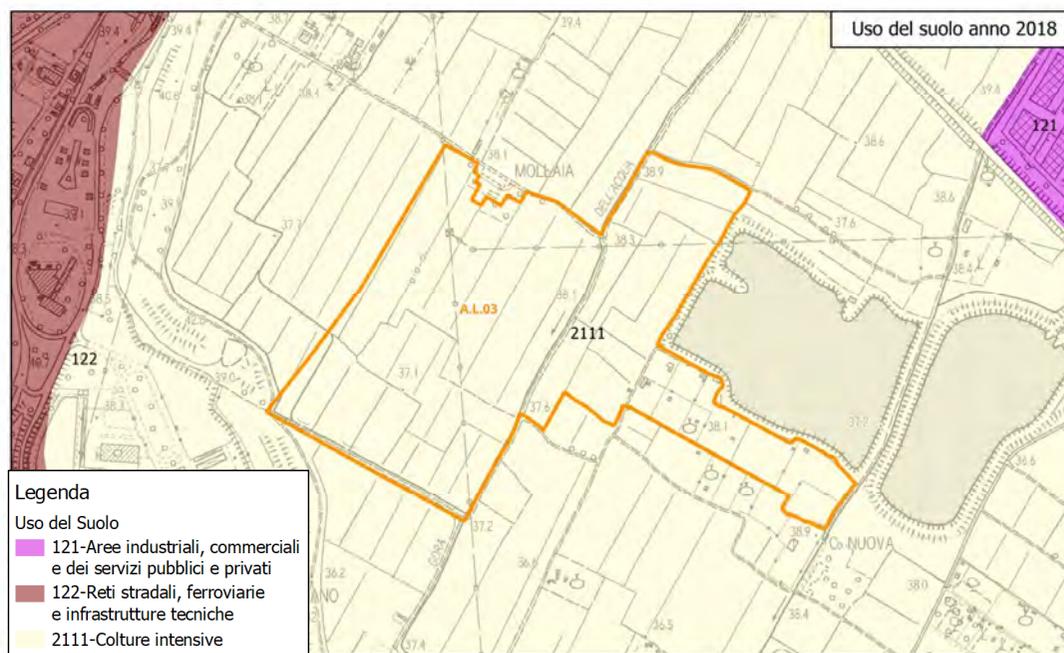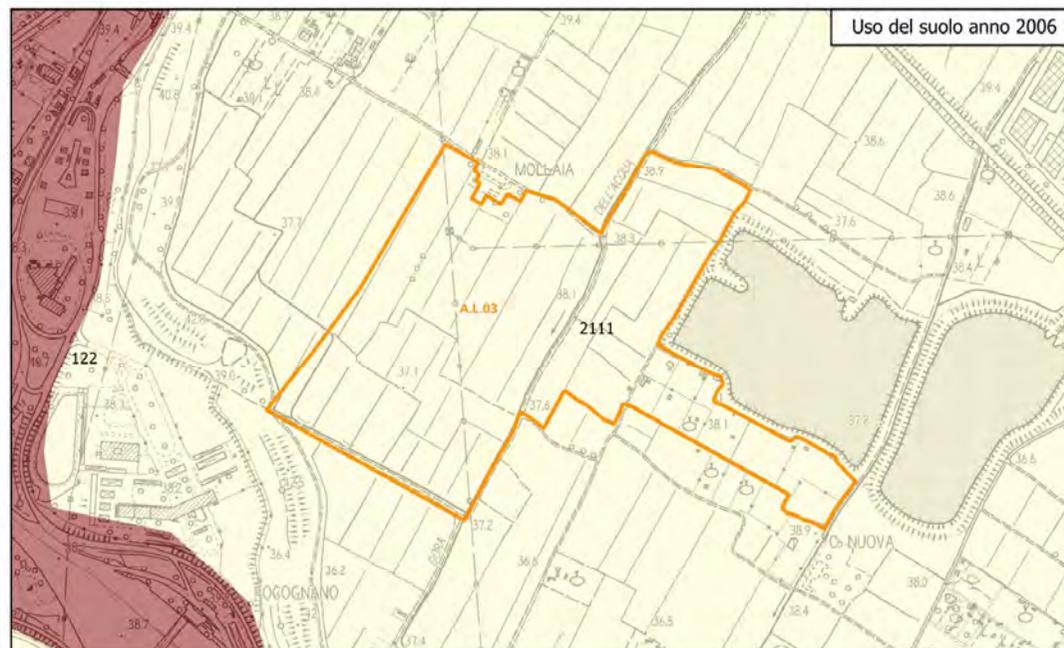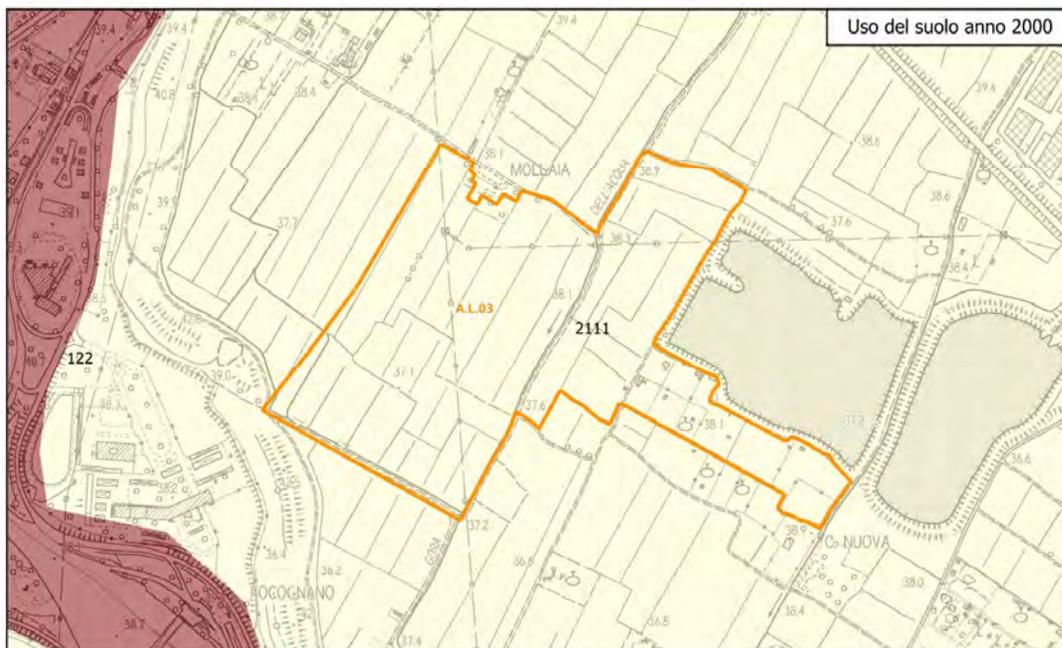

Legenda


Uso del Suolo

- 121-Aree industriali, commerciali e dei servizi pubblici e privati
- 122-Reti stradali, ferroviarie e infrastrutture tecniche
- 2111-Colture intensive

SCHEDE TEMATICHE: GEOLOGIA e INQUADRAMENTO URBANISTICO

Macroarea 3 di 7

0 250 500 m

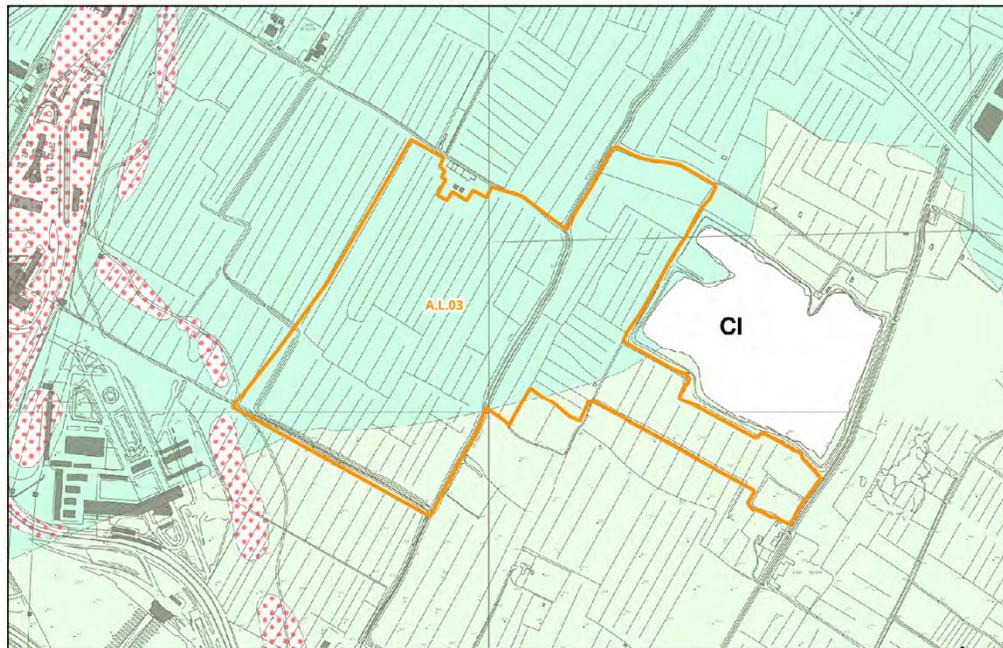

Legenda

DEPOSITI OLOCENICI

- h1 - Depositi antropici, discariche per inerti e rifiuti solidi
- h5 - Depositi antropici, terreni di riporto, bonifica per colmata
- b7 - Depositi colluviali
- b - Depositi alluvionali attuali
- Ac - Alluvioni recenti
- bna1 - Depositi alluvionali recenti terrazzati (1° ordine)
- bna2 - Depositi alluvionali recenti terrazzati (2° ordine)

SINTEMA DI FI-PO-PI

SUBSISTEMA DELLE CONOIDI DI CHIUSURA

- FPT2 - Ghiaie sabbiose limose

UNITA' TETTONICHE LIGURI

UNITA' DI MONTE MORELLO

- MLL - Formazione di Monte Morello


- 30 - Giacitura di strato

- Faglia incerta
- CI - Cava inattiva
- Paleovalveo

- tracce sezioni litografiche

Geologia: il sito A.L.03 è contraddistinto dalle Formazioni bna1 e bna2 - Depositi alluvionali recenti terrazzati (1° e 2° ordine), costituiti da ghiaie, sabbie e limi dei terrazzi fluviali.

Uso del suolo: il sito, come si evince dall'analisi multi-temporale (Corine Land Cover anni 2000, 2006, 2012 e 2018) e dall'osservazione delle ortofoto (anni 1954, 1988 e 2013), risulta dominato da coltivazioni agrarie «2111 - Colture intensive».

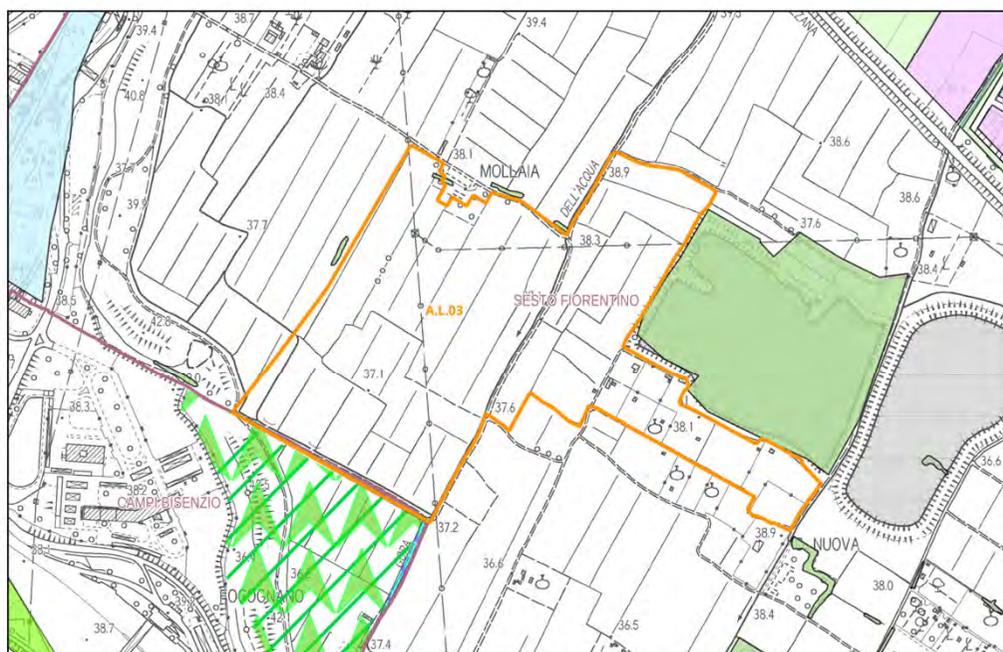

Comune di Sesto Fiorentino

- Aree forestali ed altri elementi a prevalente naturalità
- Aree agricole di pianura
- Aree libere interurbane
- Aree produttive
- Corsi d'acqua
- Orti
- Poli funzionali
- Aree urbane non consolidate da mantenere
- Aree urbane recenti
- Aree urbane recenti ad impianto singolare
- Aree urbane non consolidate da trasformare
- Rete viaria da realizzare
- Rete viaria e ferroviaria esistente

Comune di Campi Bisenzio


- Corsi idrici - art. 141
- Area Naturalistica Protetta di Interesse Locale (A.N.P.I.L. - zona F) esistente e di progetto - art. 144
- Aree sottoposte a totale inedificabilità - art. 102
- Attrezzature metropolitane (interporto; ecc) zona F - art. 139
- Edifici ed areali negli Elenchi della legge regionale N°59/80 - art. 111 Classificazione e tipi d'intervento art. 103
- Verde di rispetto - art. 95
- Verde privato vincolato - art.115
- Zone con prevalente destinazione agricola (zona E) - art. 154

Inquadramento urbanistico: la quasi totalità del sito A.L.03 ricade nel Comune di Sesto Fiorentino e si estende quasi completamente all'interno di Aree agricole di pianura e in minor entità in Aree forestali ed altri elementi a prevalente naturalità. Una piccola striscia di di area ricade nel territorio di Campi Bisenzio, in Corsi idrici - art. 141 e Aree sttoposte a totale inedificabilità - art. 102.

SCHEDE TEMATICHE: INTERFERENZA SITI CONTAMINATI

Macroarea 3 di 7


0 250 500 m

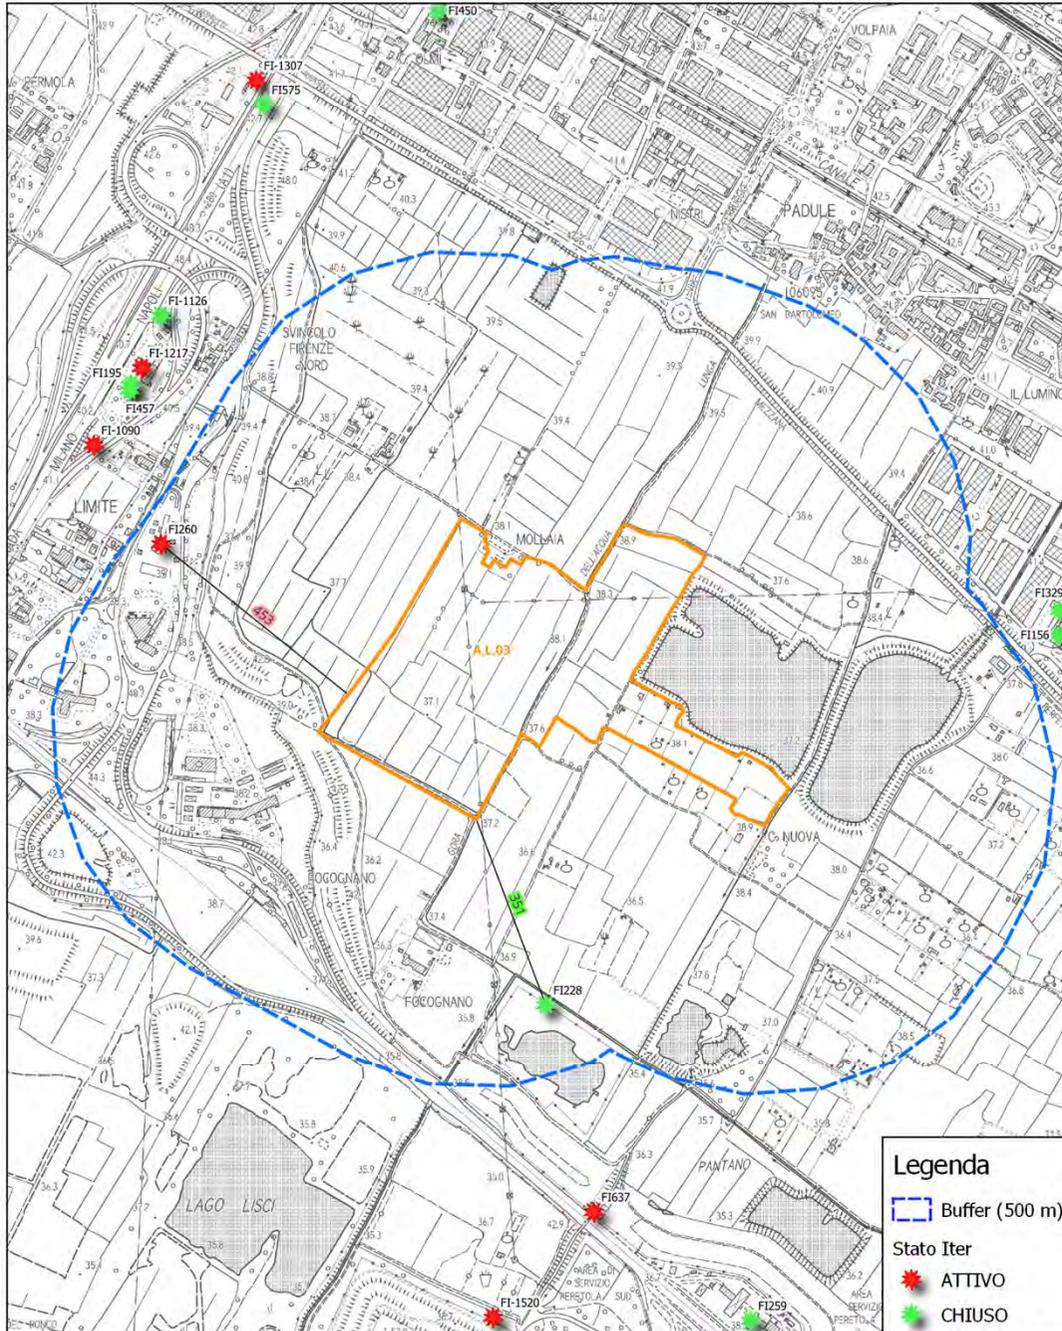

Interferenza con siti contaminati e potenzialmente contaminati: nessuno dei i siti censiti e presenti nel buffer ricadono all'interno della macroarea 3 e, pertanto, non risultano interferenti con le opere in progetto. Di seguito si riportano i siti ricadenti all'interno del buffer di 500 m:

Cod. SISBON	Denominazione	Stato Iter	Fase	Sottofase	Distanza (m)
FI260	Distributore AGIP - Area di Servizio Firenze Nord	ATTIVO	CARATTERIZZAZIONE	Piano di caratterizzazione approvato	453
FI228	Dune autostradali - TAV Consorzio CAVET	CHIUSO	NON NECESSITA' DI INTERVENTO	Presenza d'atto della non necessità di intervento a seguito dei risultati di caratterizzazione	351



SCHEDE TEMATICHE: UBICAZIONE PUNTI DI INDAGINE Macroarea 3 di 7

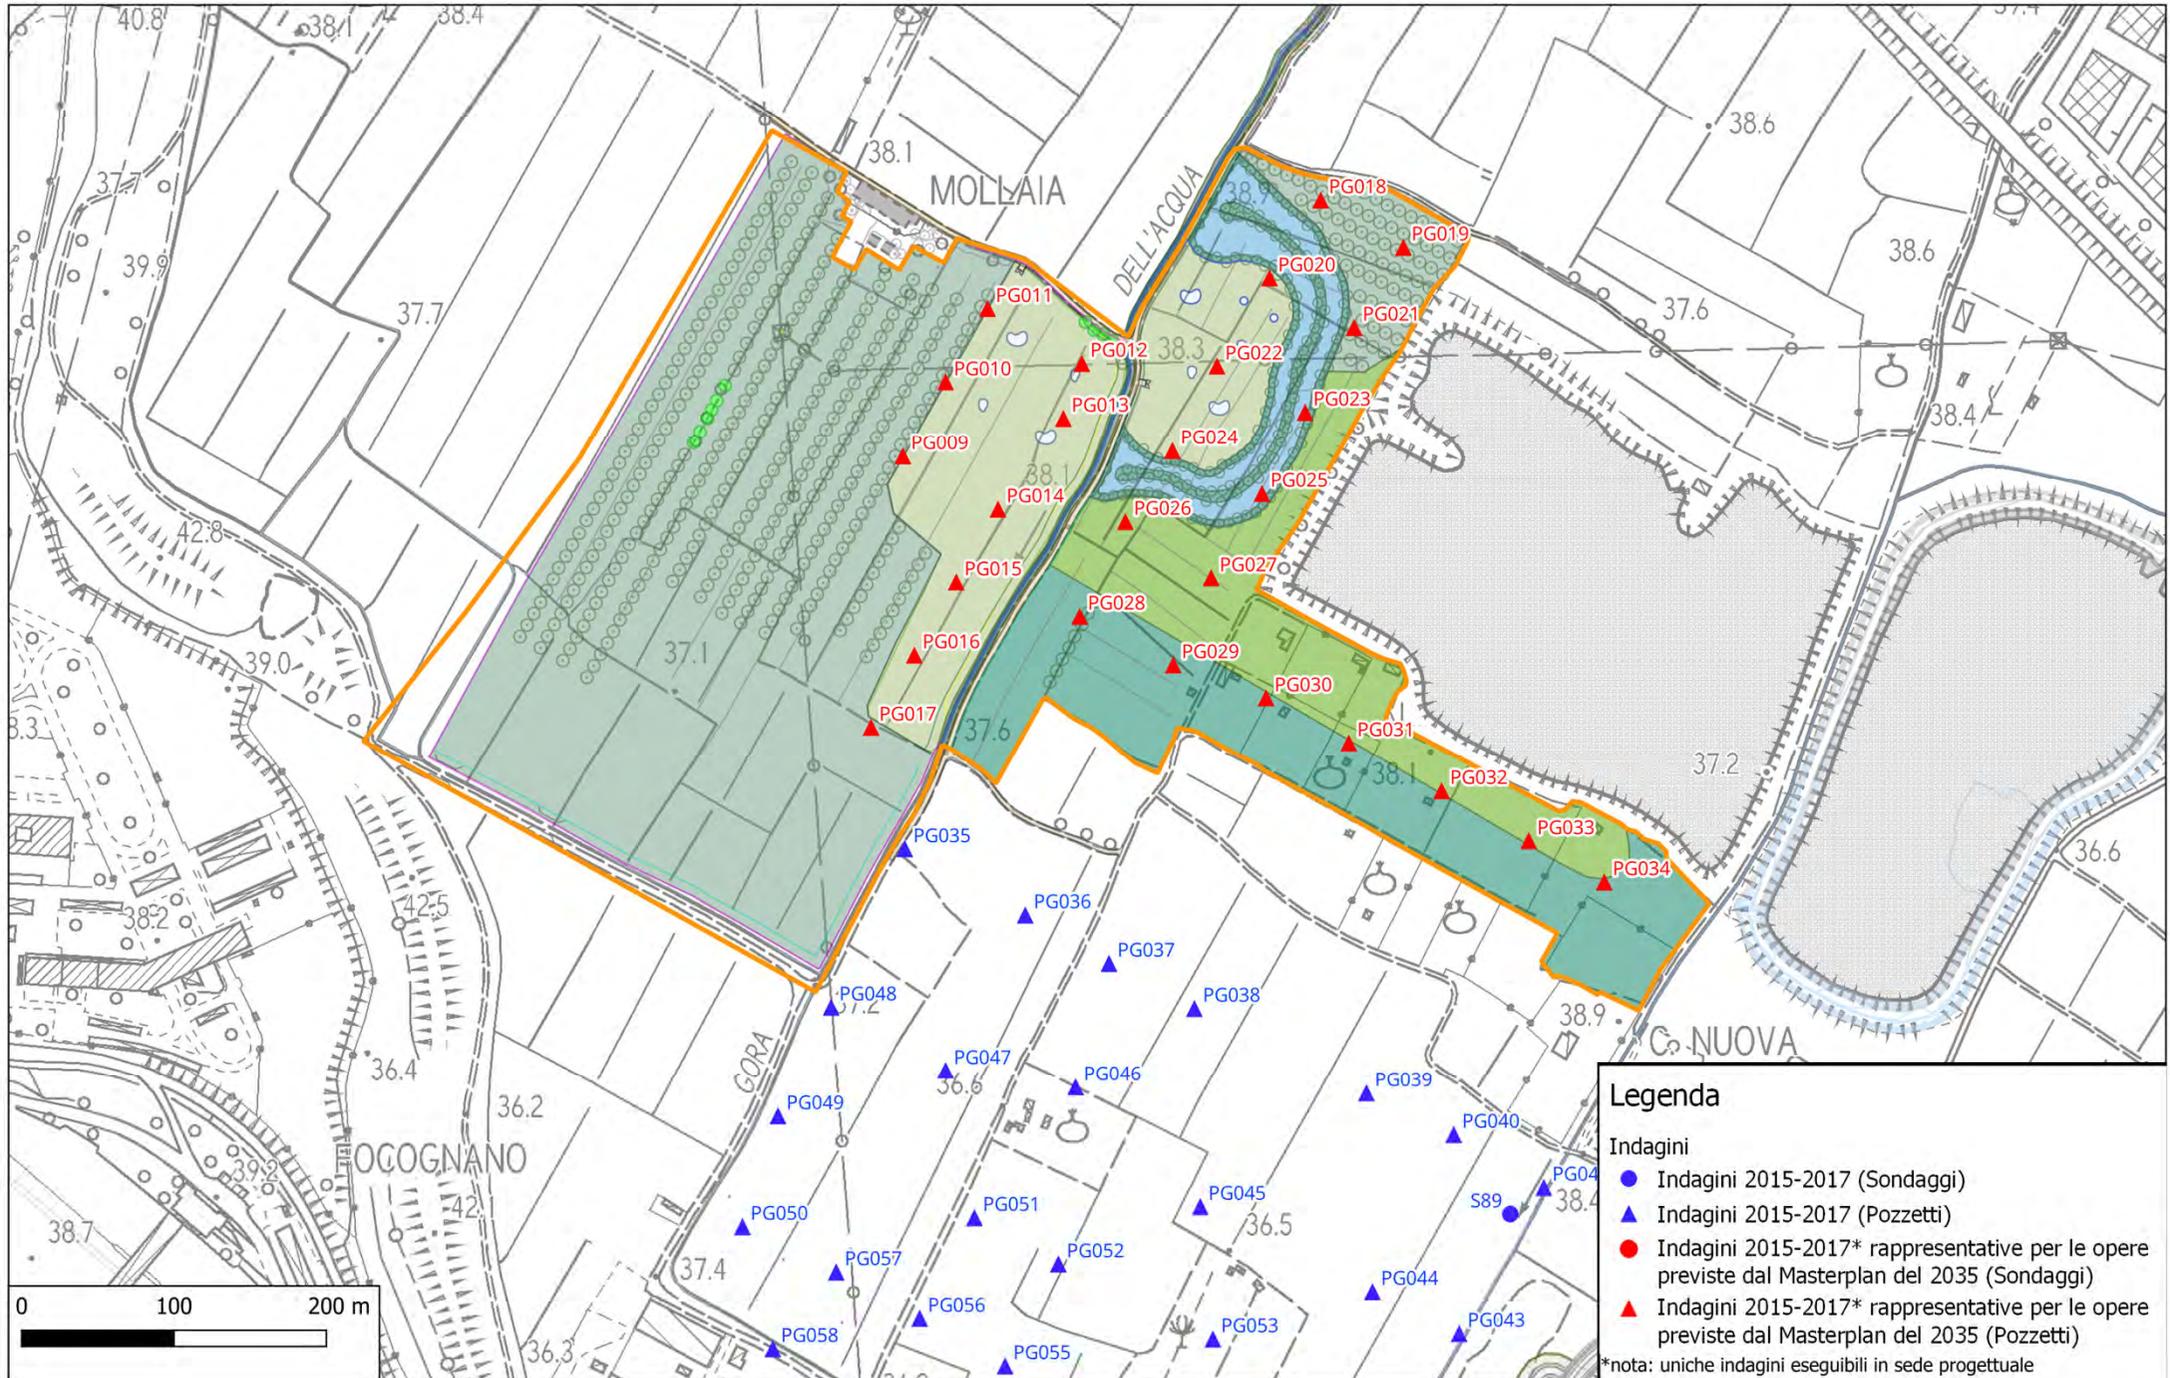

SCHEDE TEMATICHE: ORTOFOTO

Macroarea 4 di 7





0 250 500 m

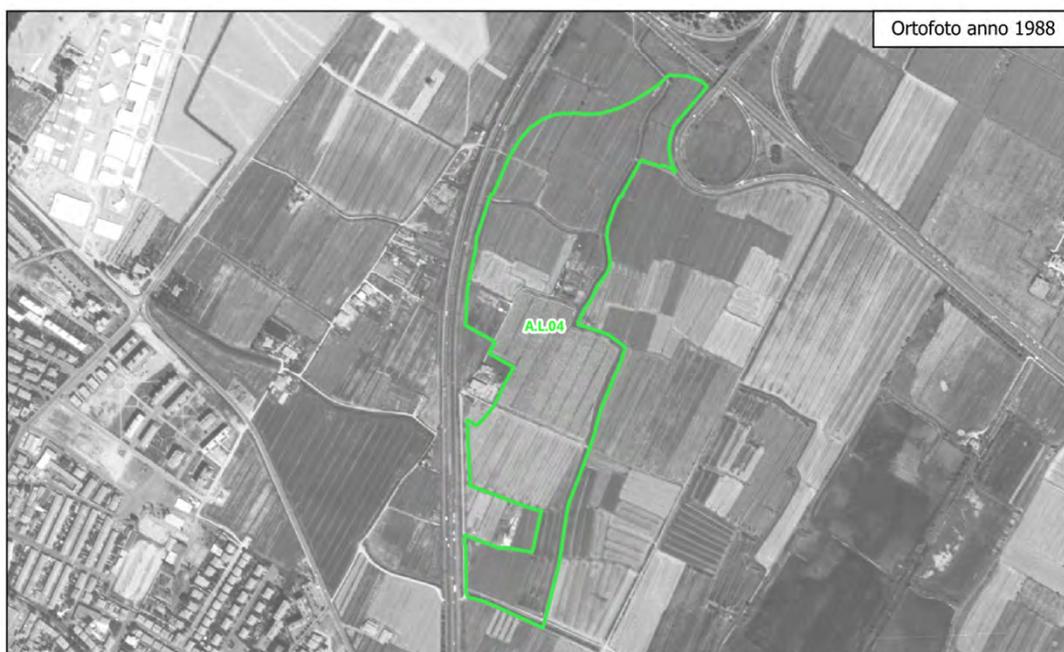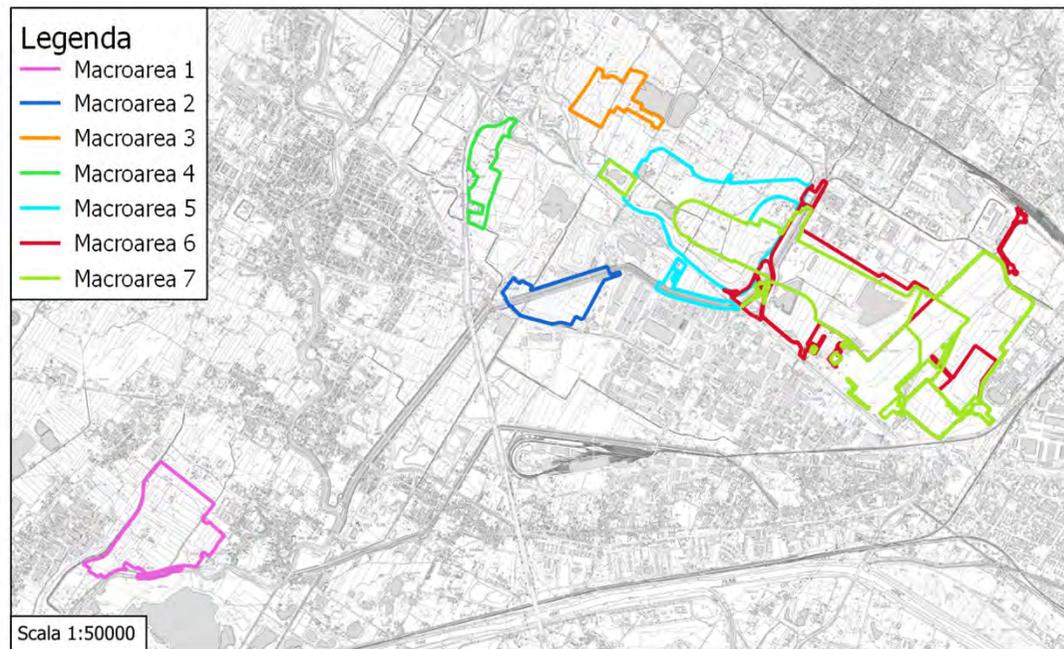

SCHEDE TEMATICHE: USO DEL SUOLO

Macroarea 4 di 7

0 250 500 m

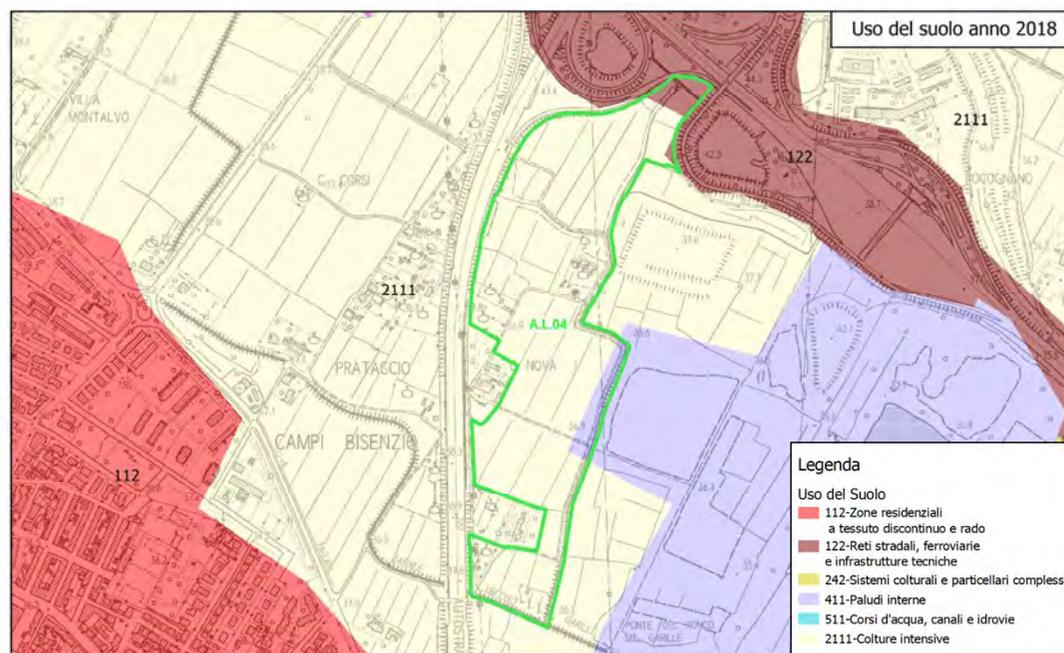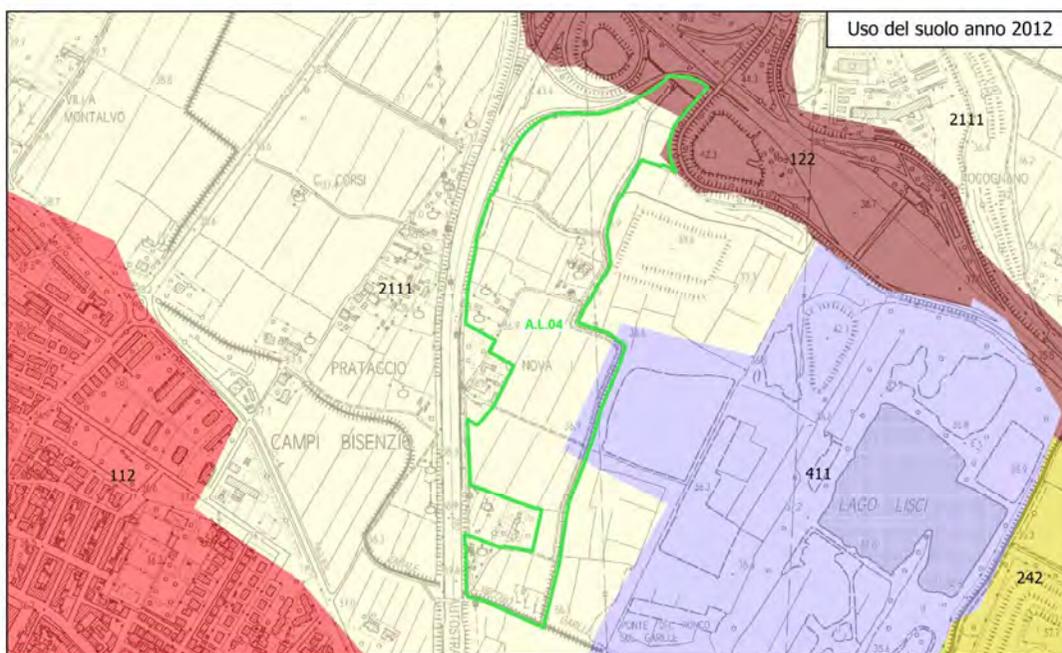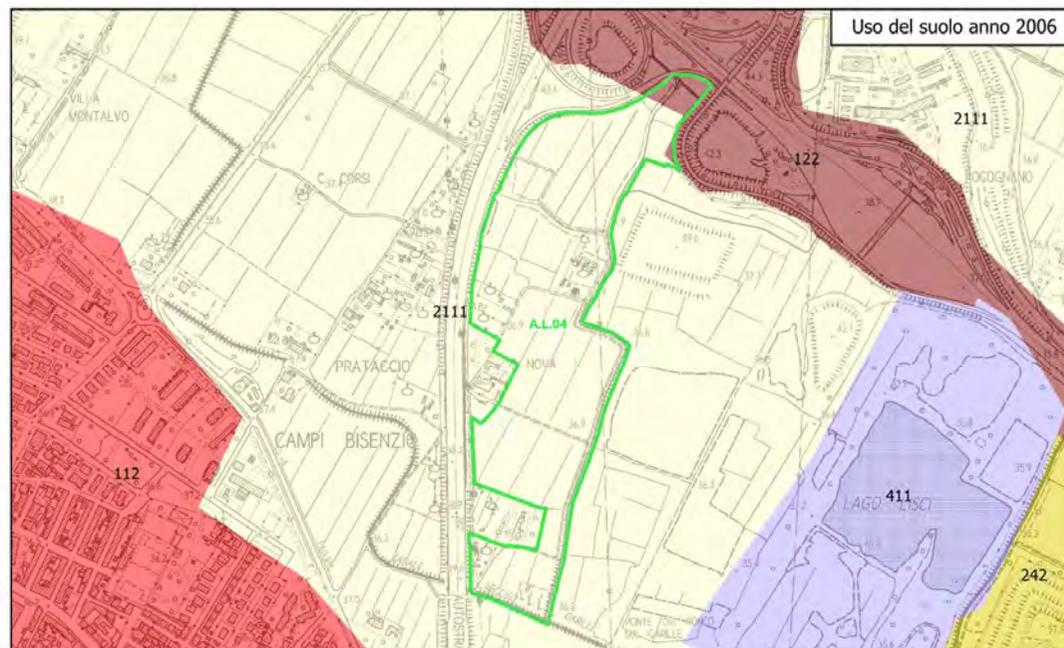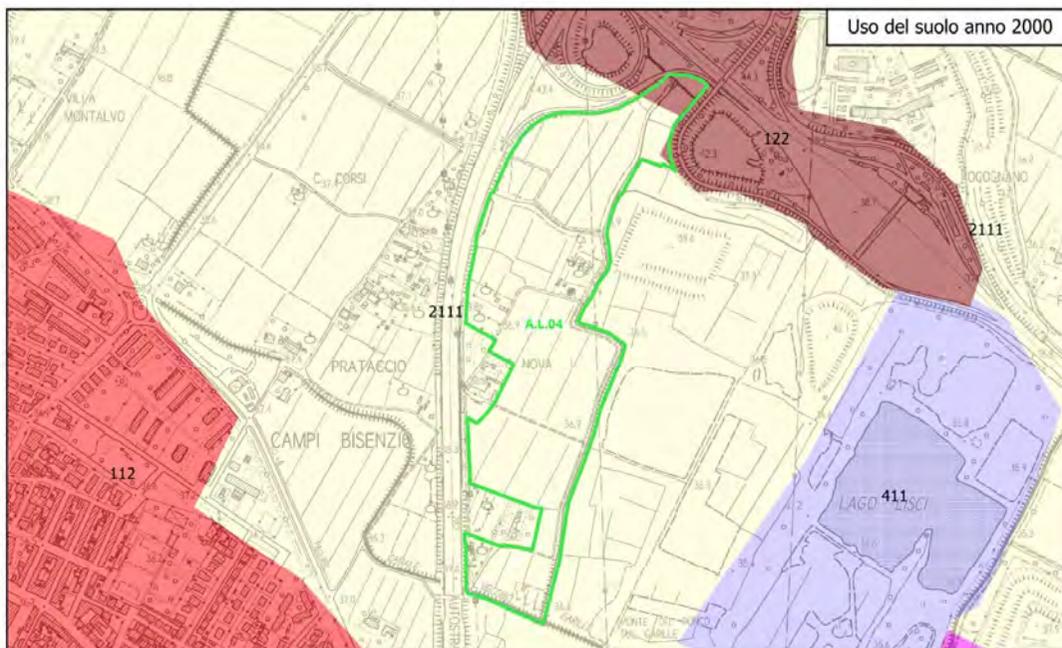


- Legenda**
- Usso del Suolo
- 112-Zone residenziali a tessuto discontinuo e rado
 - 122-Reti stradali, ferroviarie e infrastrutture tecniche
 - 242-Sistemi colturali e particellari complessi
 - 411-Paludi interne
 - 511-Corsi d'acqua, canali e idrovie
 - 2111-Culture intensive

SCHEDE TEMATICHE: GEOLOGIA e INQUADRAMENTO URBANISTICO

Macroarea 4 di 7

0 250 500 m

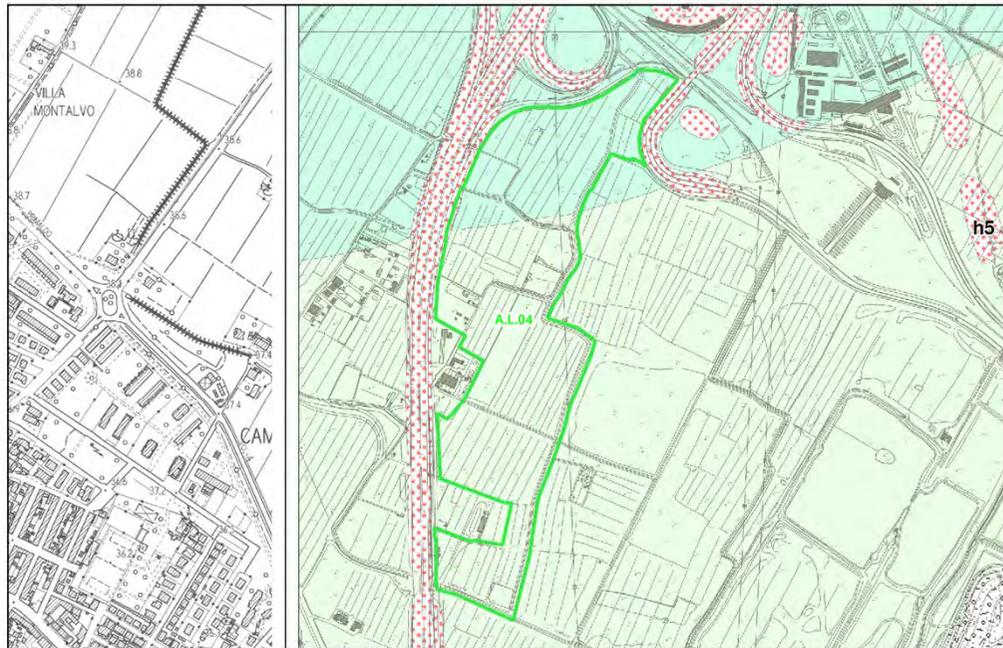

Legenda

DEPOSITI OLOCENICI

- h1 - Depositi antropici, discariche per inerti e rifiuti solidi
- h5 - Depositi antropici, terreni di riporto, bonifica per colmata
- b7 - Depositi colluviali
- b - Depositi alluvionali attuali
- Ac - Alluvioni recenti
- bna1 - Depositi alluvionali recenti terrazzati (1° ordine)
- bna2 - Depositi alluvionali recenti terrazzati (2° ordine)

SISTEMA DI FI-PO-PI

SUBSISTEMA DELLE CONOIDI DI CHIUSURA

- FPT2 - Ghiaie sabbioso limose

UNITA' TETTONICHE LIGURI

UNITA' DI MONTE MORELLO

- MLL - Formazione di Monte Morello

- 30 - Giacitura di strato

- Faglia incerta
- CI - Cava inattiva

- Paleoalveo

- tracce sezioni litostratigrafiche

Geologia: il sito A.L.04 è contraddistinto dalle Formazioni bna1 e bna2 - Depositi alluvionali recenti terrazzati (1° e 2° ordine), costituiti da ghiaie, sabbie e limi dei terrazzi fluviali.

Uso del suolo: il sito, come si evince dall'analisi multi-temporale (Corine Land Cover anni 2000, 2006, 2012 e 2018) e dall'osservazione delle ortofoto (anni 1954, 1988 e 2013), risulta dominato da coltivazioni agrarie «2111 - Colture intensive», in piccola parte ricade in «122 - Reti stradali, ferroviarie e infrastrutture tecniche» e in «411- Paludi interne».



Comune di Campi Bisenzio


- Corsi idrici - art. 141
- Area Naturalistica Protetta di Interesse Locale (A.N.P.I.L. - zona F) esistente e di progetto - art. 144
- Aree sottoposte a totale inedificabilità - art. 102
- Attrezzature metropolitane (interporto; ecc) zona F - art. 139
- Edifici ed areali negli Elenchi della legge regionale N°59/80 - art. 111 Classificazione e tipi d'intervento art. 103
- Verde di rispetto - art. 95
- Verde privato vincolato - art.115
- Zone con prevalente destinazione agricola (zona E) - art. 154

Inquadramento urbanistico: la quasi totalità del sito A.L.03 ricade in Area Naturalistica Protetta di Interesse Locale (A.N.P.I.L - Zona F) esistente e di progetto art. 144 e in Aree sottoposte a totale inedificabilità - art. 102, in minor entità ricade in Verde di rispetto - art. 95.

SCHEDA TEMATICA: INTERFERENZA SITI CONTAMINATI

Macroarea 4 di 7

0 250 500 m

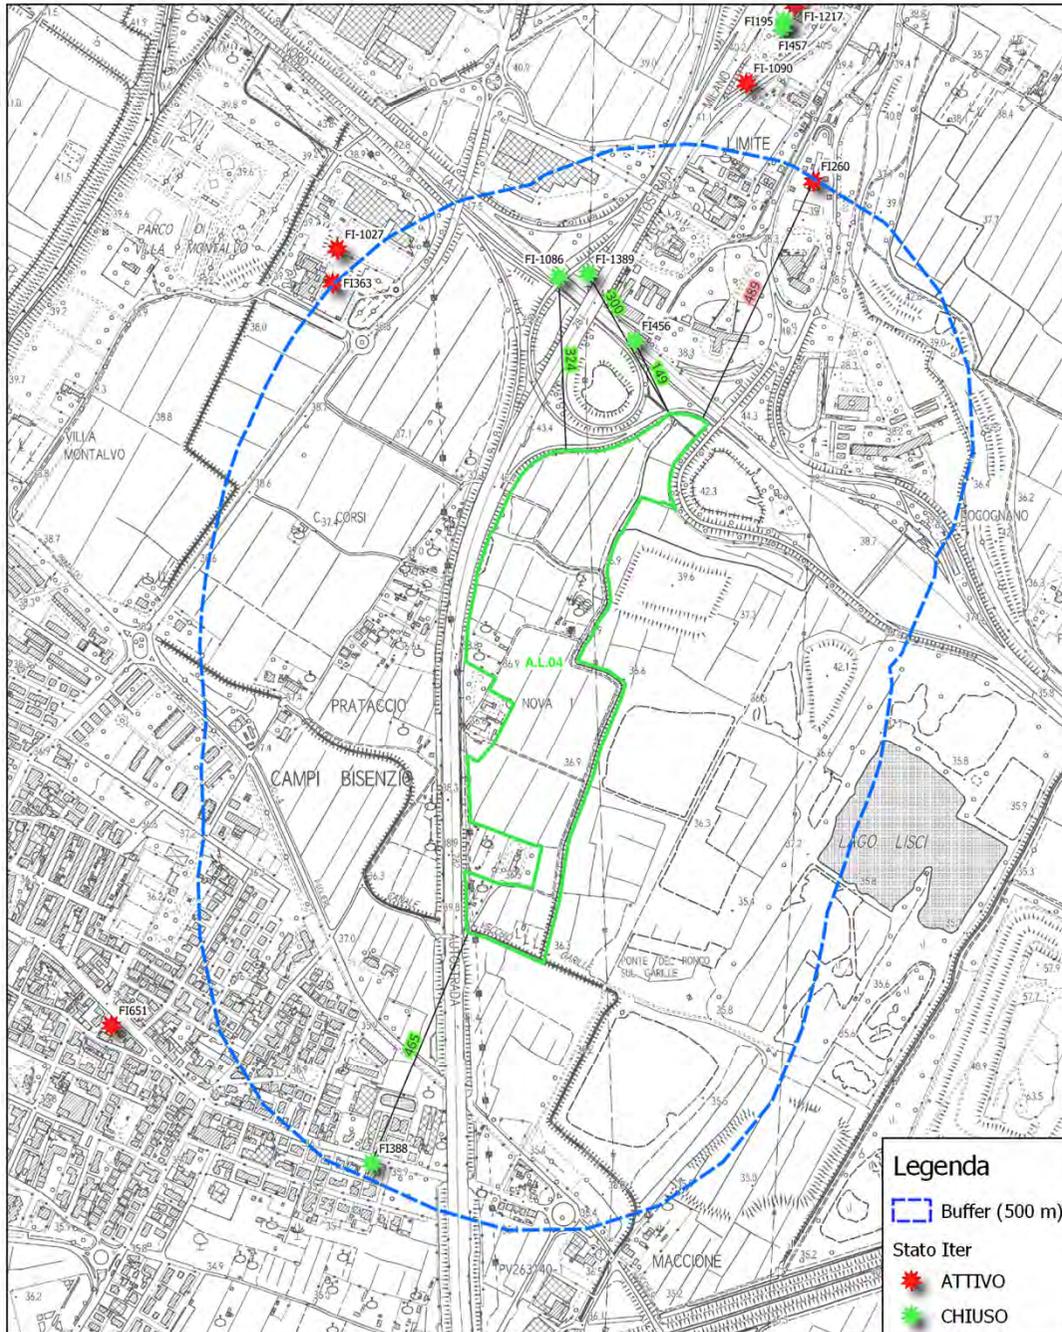

Interferenza con siti contaminati e potenzialmente contaminati: nessuno dei i siti censiti e presenti nel buffer ricadono all'interno della macroarea 4 e, pertanto, non risultano interferenti con le opere in progetto. Di seguito si riportano i siti ricadenti all'interno del buffer di 500 m:

Cod. SISBON	Denominazione	Stato Iter	Fase	Sottofase	Distanza (m)
FI260	Distributore AGIP - Area di Servizio Firenze Nord	ATTIVO	CARATTERIZZAZIONE	Piano di caratterizzazione approvato	489
FI456	Incidente stradale A11 Km 4+500 (PALMA ECOLOGIA)	CHIUSO	NON NECESSITA' DI INTERVENTO	Autocertificazione (da validare/verificare) della non necessità di intervento	149
FI-1389	Incidente stradale AVR spa A1 km 281+000, direzione sud	CHIUSO	NON NECESSITA' DI INTERVENTO	Autocertificazione (da validare/verificare) della non necessità di intervento	300
FI-1086	Incidente stradale Autostrada A11 km 4+950 dir Mare	CHIUSO	NON NECESSITA' DI INTERVENTO	Autocertificazione (da validare/verificare) della non necessità di intervento	324
FI388	Ex Distributore API PV n.4874	CHIUSO	CERTIFICAZIONE SITO COMPLETO	SITO COMPLETO: Certificazione di avvenuta bonifica	465


SCHEDE TEMATICHE: UBICAZIONE PUNTI DI INDAGINE Macroarea 4 di 7



SCHEDE TEMATICHE: ORTOFOTO

Macroarea 5 di 7





0 250 500 m

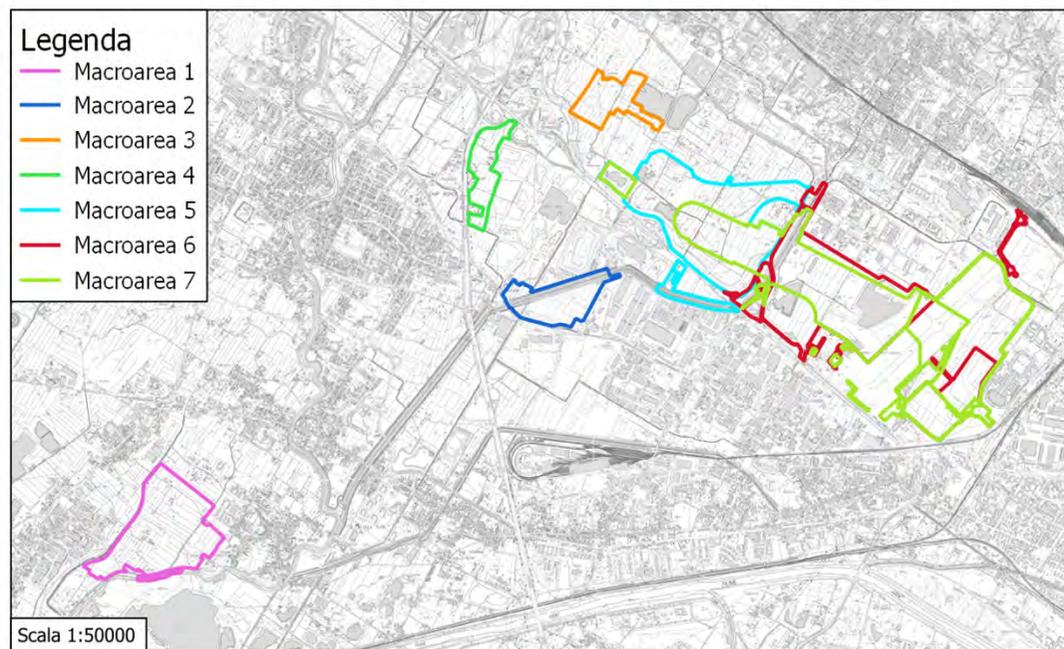

SCHEDE TEMATICHE: USO DEL SUOLO

Macroarea 5 di 7

0 250 500 m

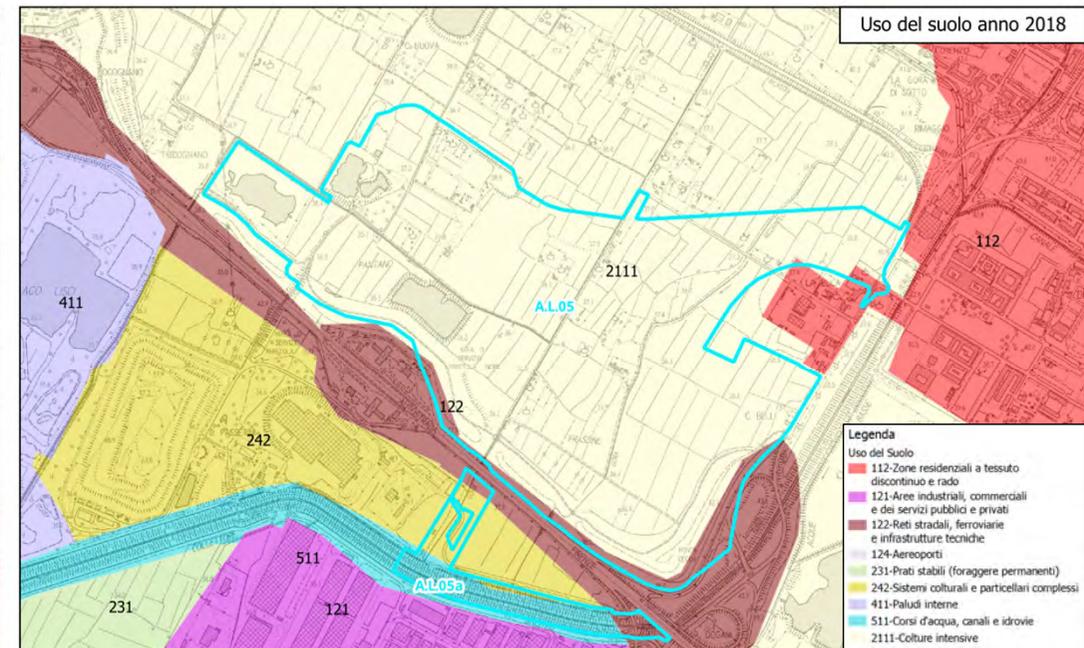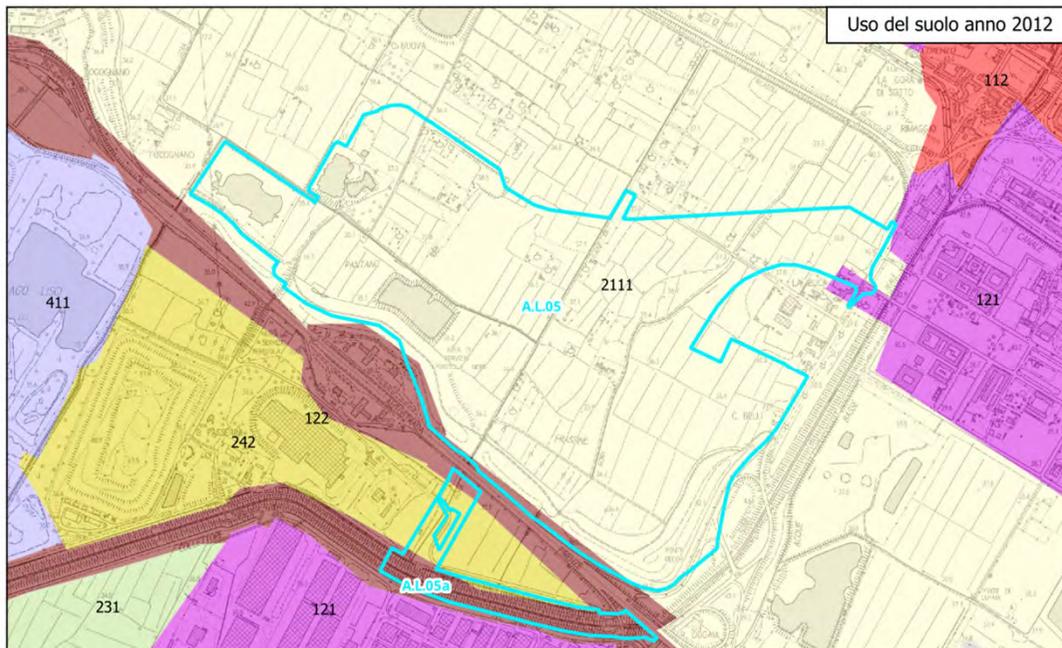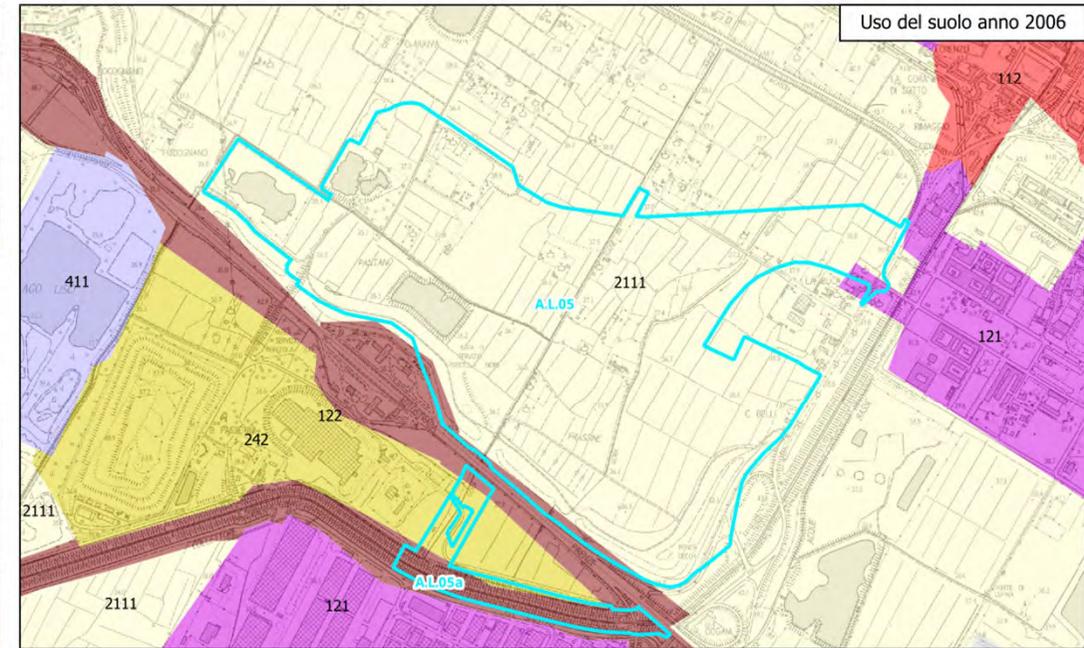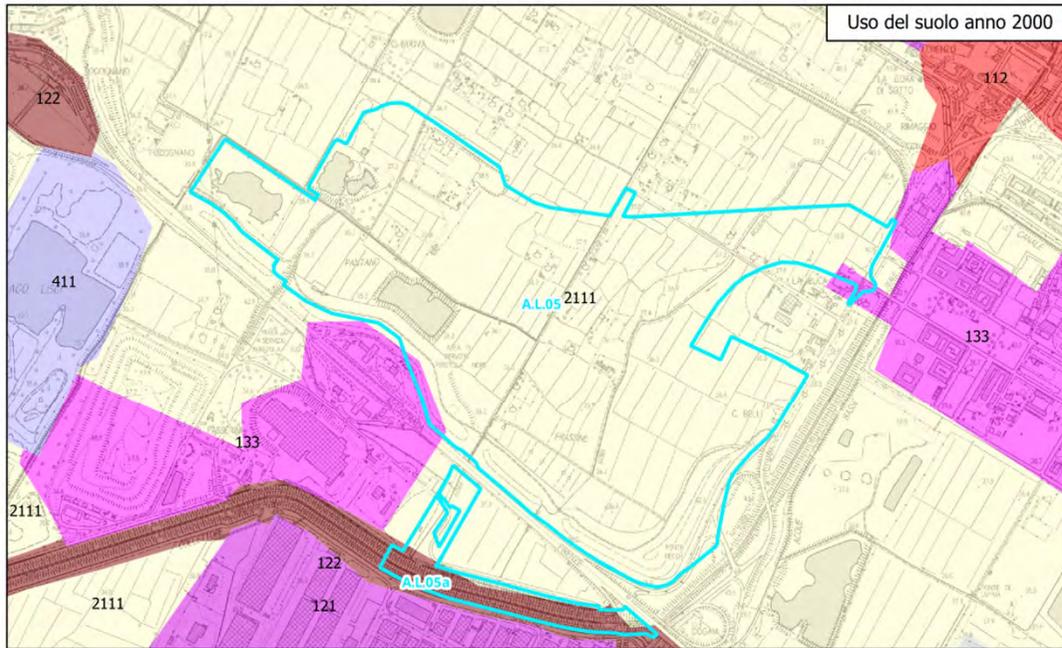


- Legenda**
- Uso del Suolo
- 112-Zone residenziali a tessuto discontinuo e rado
 - 121-Aree industriali, commerciali e dei servizi pubblici e privati
 - 122-Reti stradali, ferroviarie e infrastrutture tecniche
 - 124-Aeroporti
 - 231-Prati stabili (foraggiere permanenti)
 - 242-Sistemi culturali e partecellari complessi
 - 411-Paludi interne
 - 511-Corsi d'acqua, canali e idrovie
 - 2111-Culture intensive

SCHEDA TEMATICA: GEOLOGIA e INQUADRAMENTO URBANISTICO

Macroarea 5 di 7

0 250 500 m

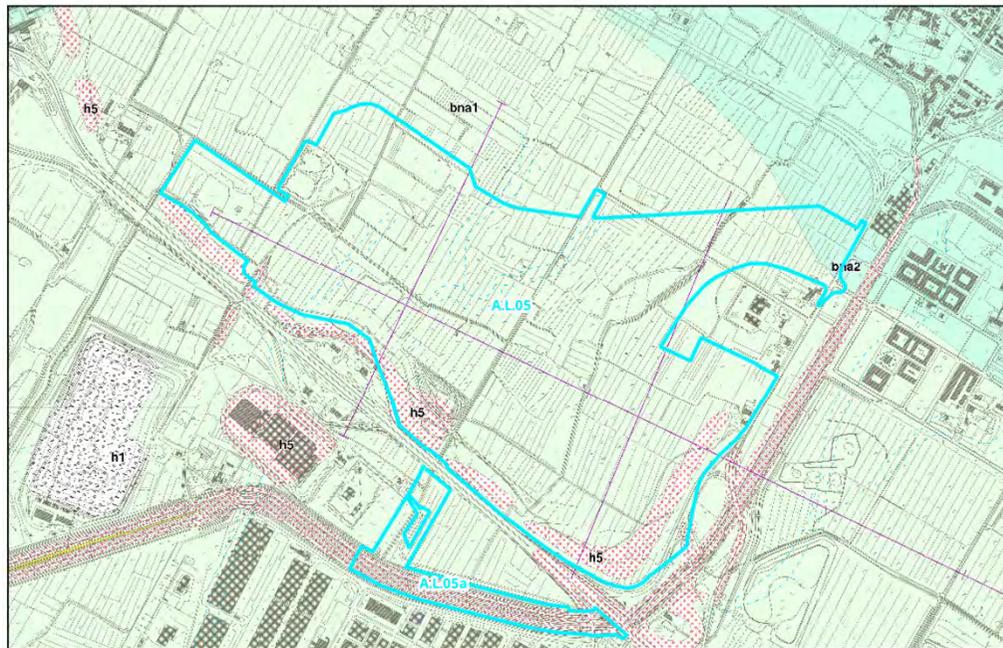

Legenda

DEPOSITI OLOCENICI

- h1 - Depositi antropici, discariche per inerti e rifiuti solidi
- h5 - Depositi antropici, terreni di riporto, bonifica per colmata
- b7 - Depositi colluviali
- b - Depositi alluvionali attuali
- Ac - Alluvioni recenti
- bna1 - Depositi alluvionali recenti terrazzati (1° ordine)
- bna2 - Depositi alluvionali recenti terrazzati (2° ordine)

SINTEMA DI FI-PO-PI

SUBSISTEMA DELLE CONOIDI DI CHIUSURA

- FPT2 - Ghiaie sabbiose limose

UNITA' TETTONICHE LIGURI


UNITA' DI MONTE MORELLO

- MLL - Formazione di Monte Morello

- 30 - Giacitura di strato
- - - - - Faglia incerta
- - - - - C1 - Cava inattiva
- - - - - Paleoalveo
- - - - - tracce sezioni litografiche

Geologia: il sito A.L.05 sono contraddistinti da Formazioni bna1 e bna2 - Depositi alluvionali recenti terrazzati (1° e 2° ordine), costituiti da ghiaie, sabbie e limi dei terrazzi fluviali e h5 - Depositi antropici, terreni di riporto, bonifica per colmata. Il sito A.L.05a è situato in area bna1 e h5.

Uso del suolo: i siti, come si evince dall'analisi multitemporale (Corine Land Cover anni 2000, 2006, 2012 e 2018) e dall'osservazione delle ortofoto (anni 1954, 1988 e 2013), risultano dominati da coltivazioni agrarie e in particolare, il sito A.L.05 ricade, per la maggior parte, all'interno del sistema «2111 - Colture intensive» e in minor entità nei sistemi «112 - Zone residenziali a tessuto discontinuo e rado», «122 - Reti stradali, ferroviarie e infrastrutture tecniche», mentre l'area A.L.05a ricade nel «242 - Sistemi culturali e particellari complessi», «511 - Corsi d'acqua, canali e idrovie» e nuovamente «122».

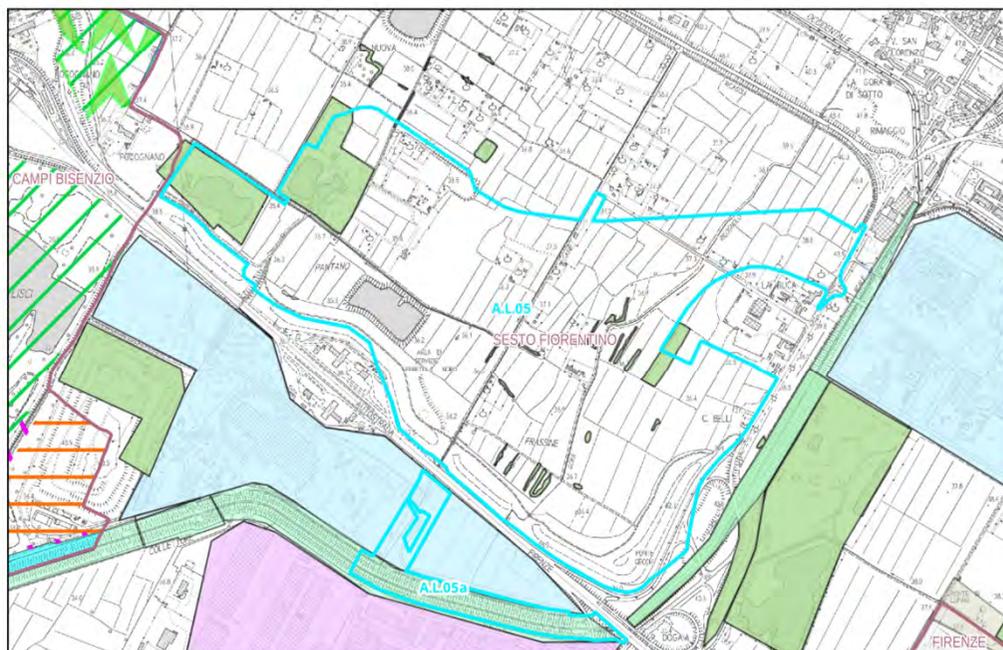

Comune di Sesto Fiorentino

- Aree forestali ed altri elementi a prevalente naturalità
- Aree agricole di pianura
- Aree libere interurbane
- Aree produttive
- Corsi d'acqua
- Orti
- Poli funzionali
- Aree urbane non consolidate da mantenere
- Aree urbane recenti
- Aree urbane recenti ad impianto singolare
- Aree urbane non consolidate da trasformare
- Rete viaria da realizzare
- Rete viaria e ferroviaria esistente

Comune di Campi Bisenzio


- Corsi idrici - art. 141
- Area Naturalistica Protetta di Interesse Locale (A.N.P.I.L. - zona F) esistente e di progetto - art. 144
- Aree sottoposte a totale inedificabilità - art. 102
- Attrezzature metropolitane (interporto; ecc) zona F - art. 139
- Edifici ed areali negli Elenchi della legge regionale N°59/80 - art. 111 Classificazione e tipi d'intervento art. 103
- Verde di rispetto - art. 95
- Verde privato vincolato - art.115
- Zone con prevalente destinazione agricola (zona E) - art. 154

Inquadramento urbanistico: dall'analisi dello strumento urbanistico del Comune di Sesto Fiorentino il sito A.L.05 si estende per la maggior parte in Aree agricole di pianura, e in minor entità in aree Aree forestali ed altri elementi a prevalente naturalità. Il sito A.L.05a ricade in aree Poli funzionali e Corsi d'acqua.

Comune di Firenze

- Ambito dei centri storici minori/borghi storici (zona A)
- Ambito dell'insediamento recente - le aree per i depositi a cielo aperto (zona D)
- Ambito dell'insediamento recente (zona B)
- Ambito dell'insediamento recente - i tessuti specializzati (D)
- Subsistema della pianura coltivata
- Aeroporto
- Subsistema del bosco

SCHEDE TEMATICHE: UBICAZIONE PUNTI DI INDAGINE Macroarea 5 di 7

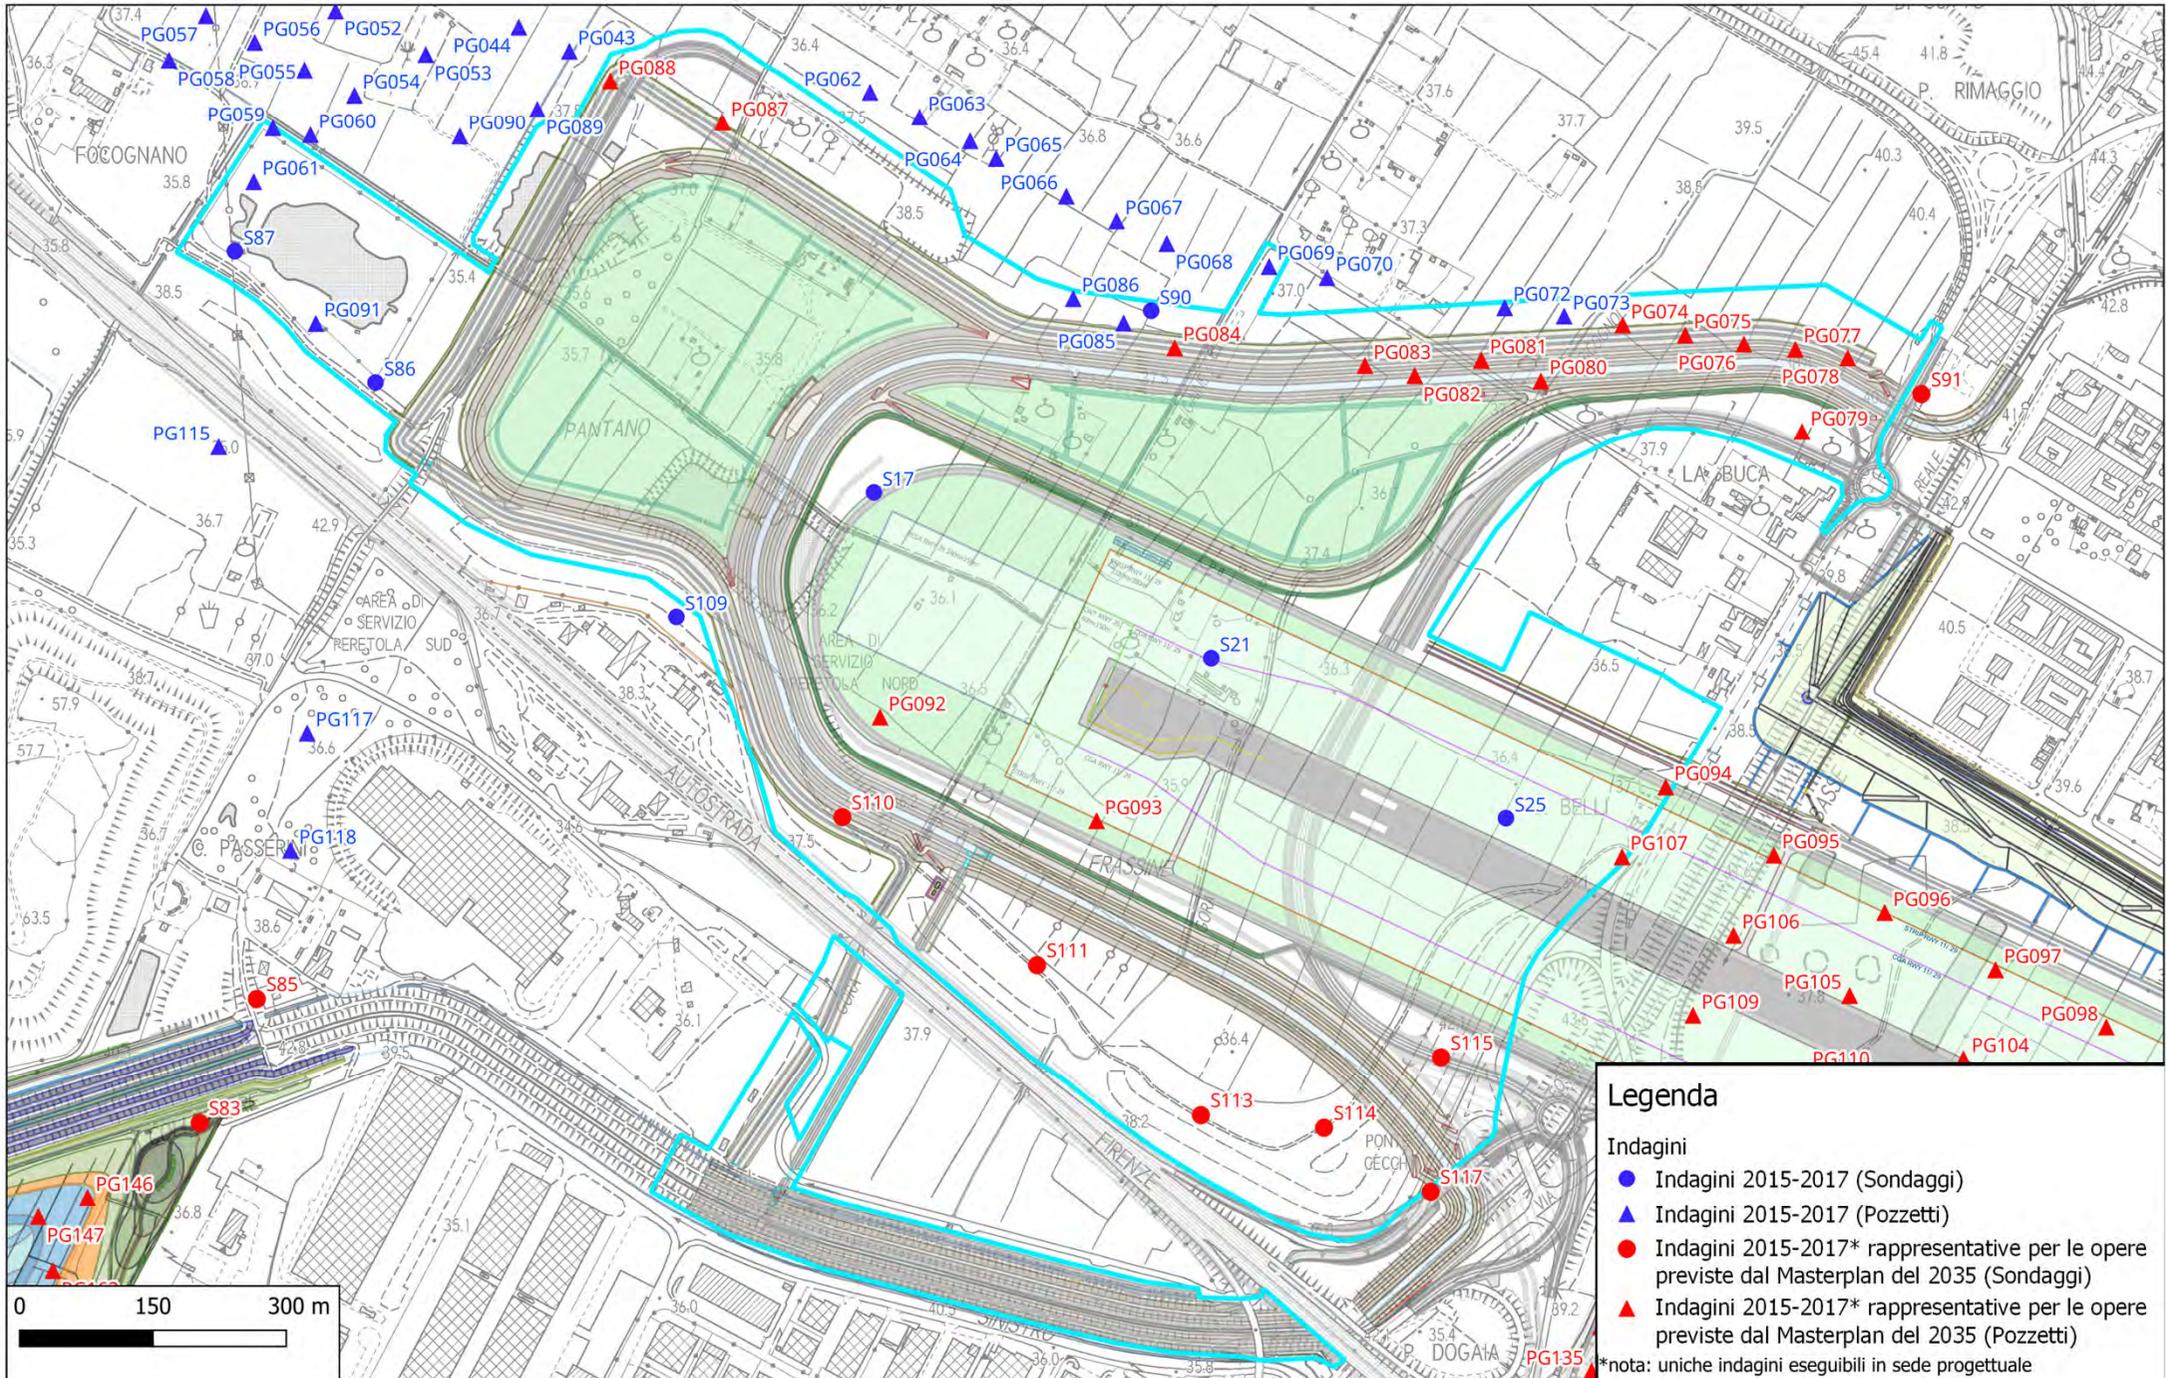

Legenda

Indagini




- Indagini 2015-2017 (Sondaggi)
- ▲ Indagini 2015-2017 (Pozzetti)
- Indagini 2015-2017* rappresentative per le opere previste dal Masterplan del 2035 (Sondaggi)
- ▲ Indagini 2015-2017* rappresentative per le opere previste dal Masterplan del 2035 (Pozzetti)

*nota: uniche indagini eseguibili in sede progettuale

SCHEDE TEMATICHE: ORTOFOTO

Macroarea 6 di 7






0 250 500 m

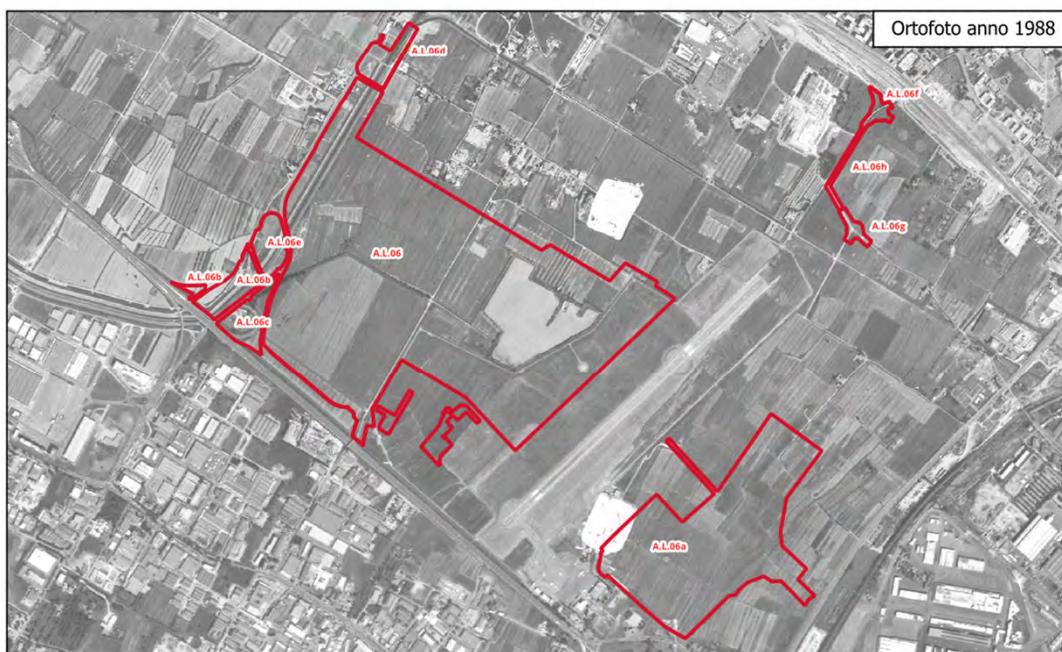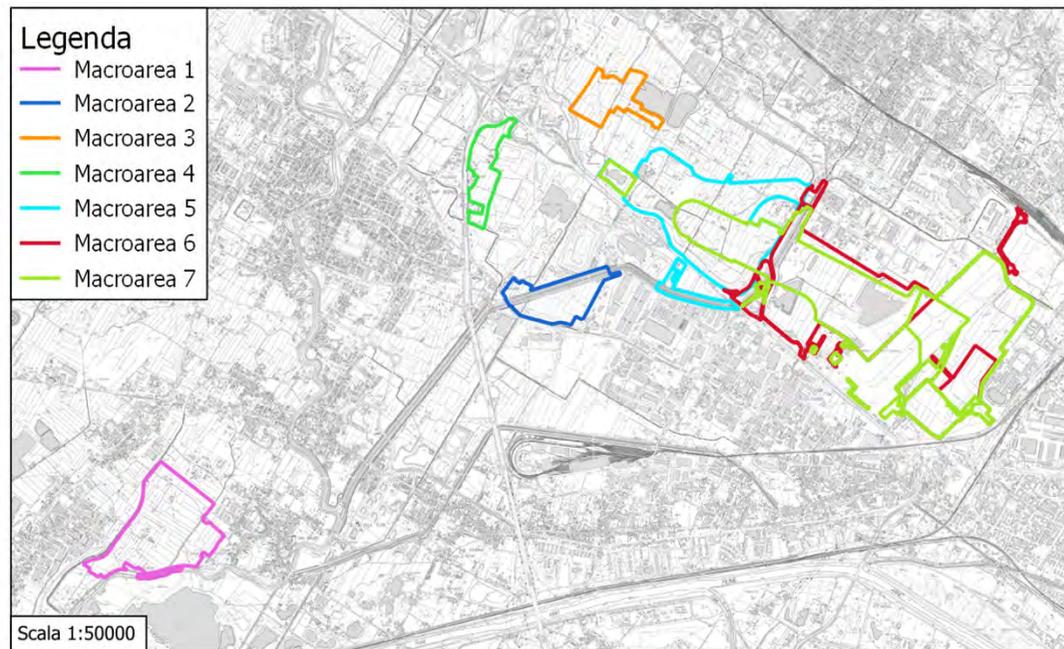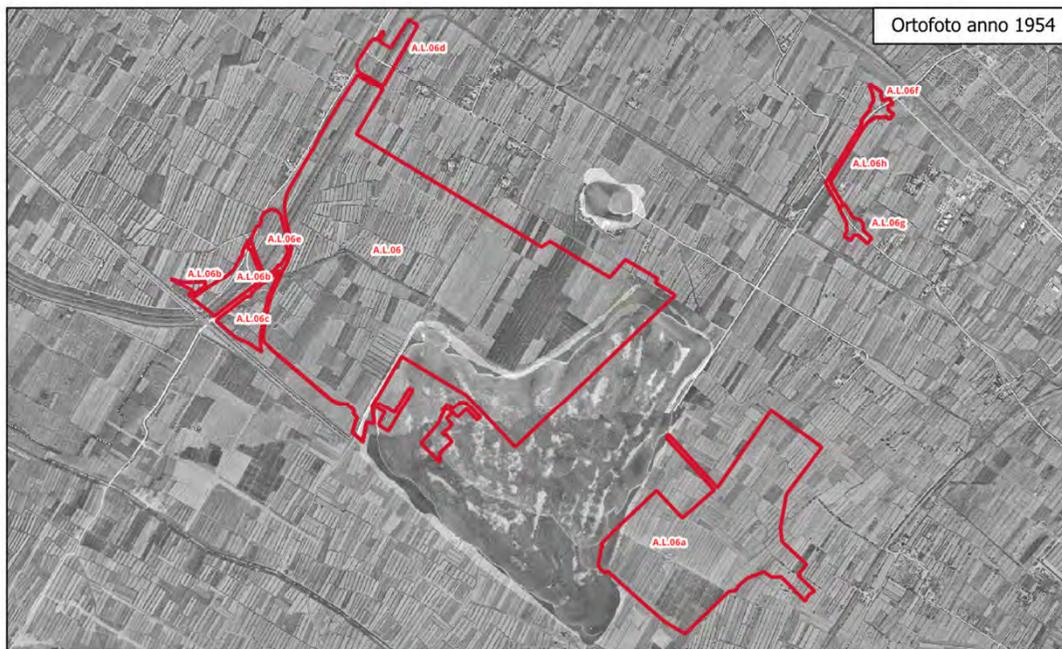

SCHEDE TEMATICHE: USO DEL SUOLO

Macroarea 6 di 7

0 250 500 m

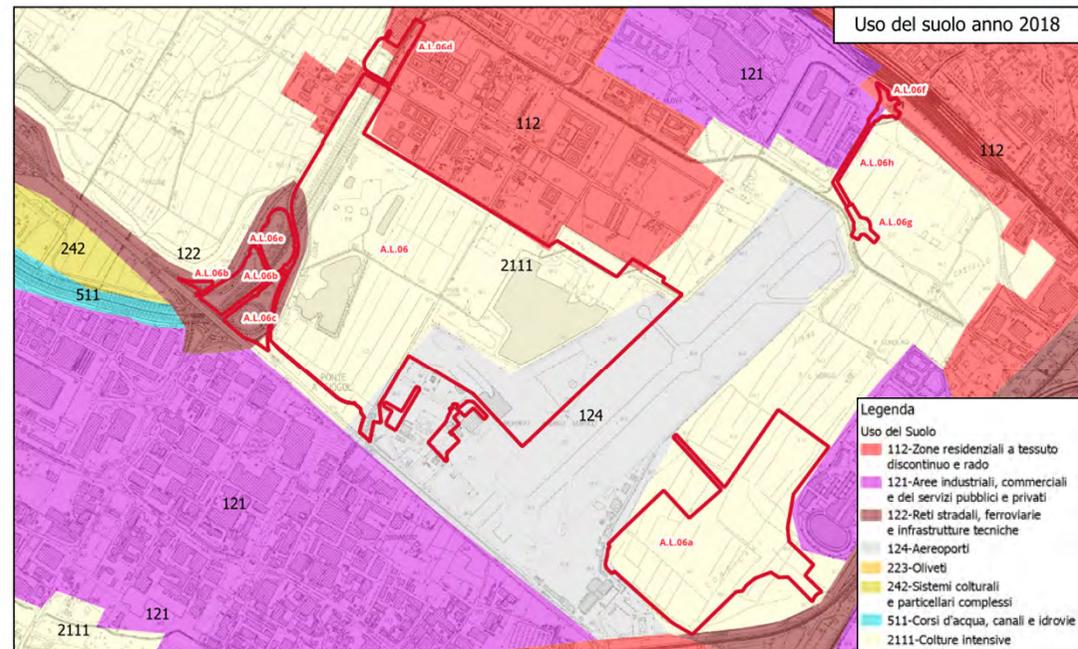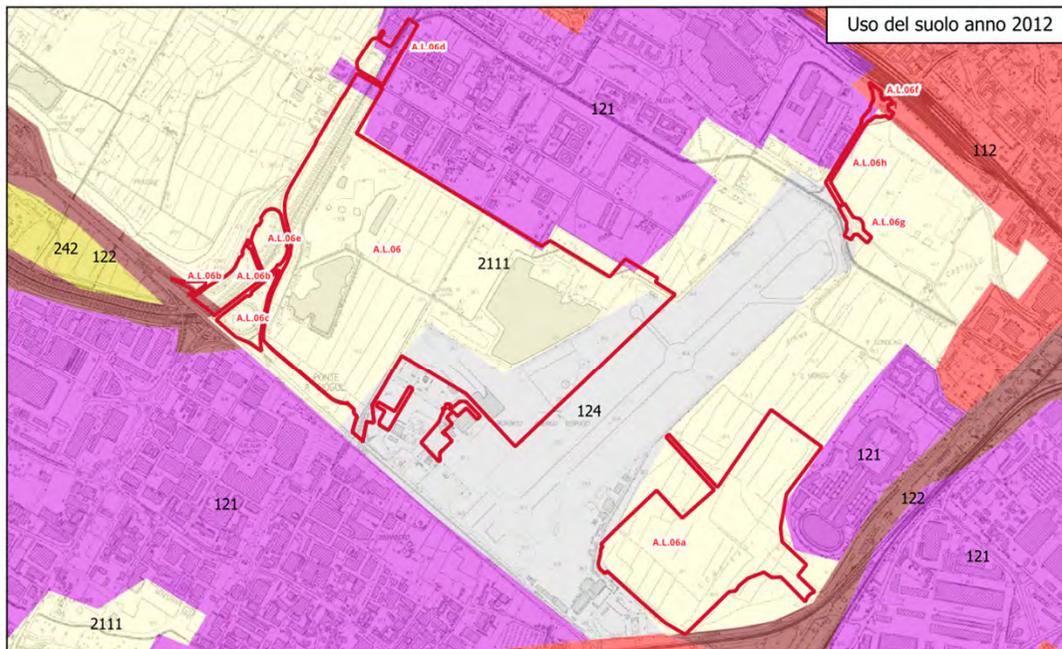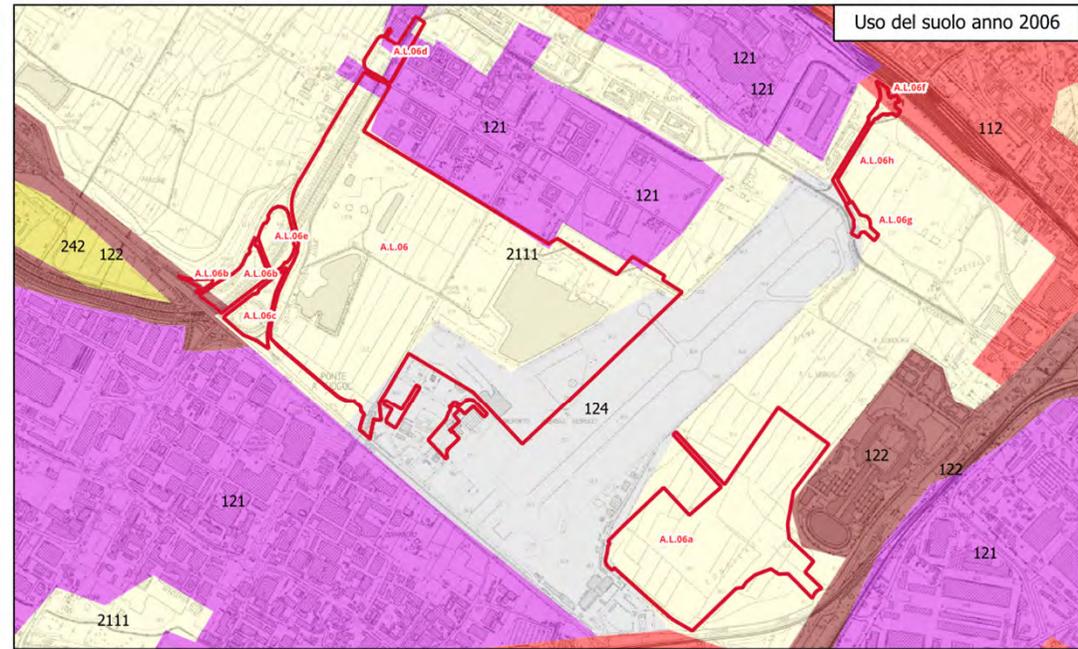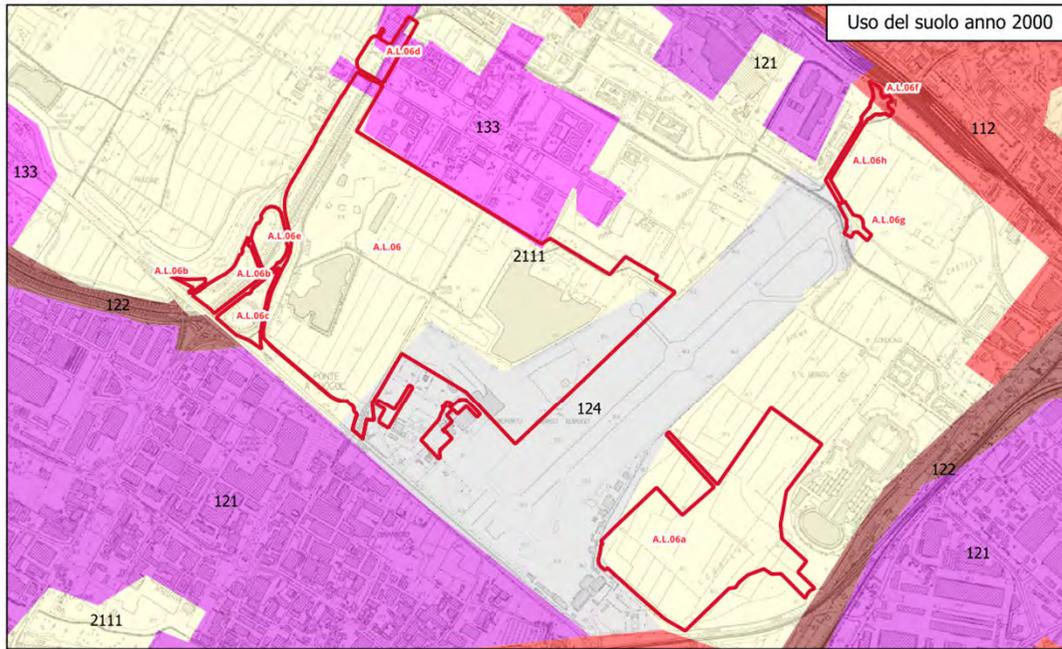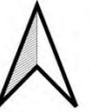


- Legenda**
- 112-Zone residenziali a tessuto discontinuo e rado
 - 121-Aree industriali, commerciali e dei servizi pubblici e privati
 - 122-Reti stradali, ferroviarie e infrastrutture tecniche
 - 124-Aeroporti
 - 223-Oliveti
 - 242-Sistemi colturali e partecellari complessi
 - 511-Corsi d'acqua, canali e idrovie
 - 2111-Colture intensive

SCHEDA TEMATICA: GEOLOGIA e INQUADRAMENTO URBANISTICO

Macroarea 6 di 7

0 250 500 m

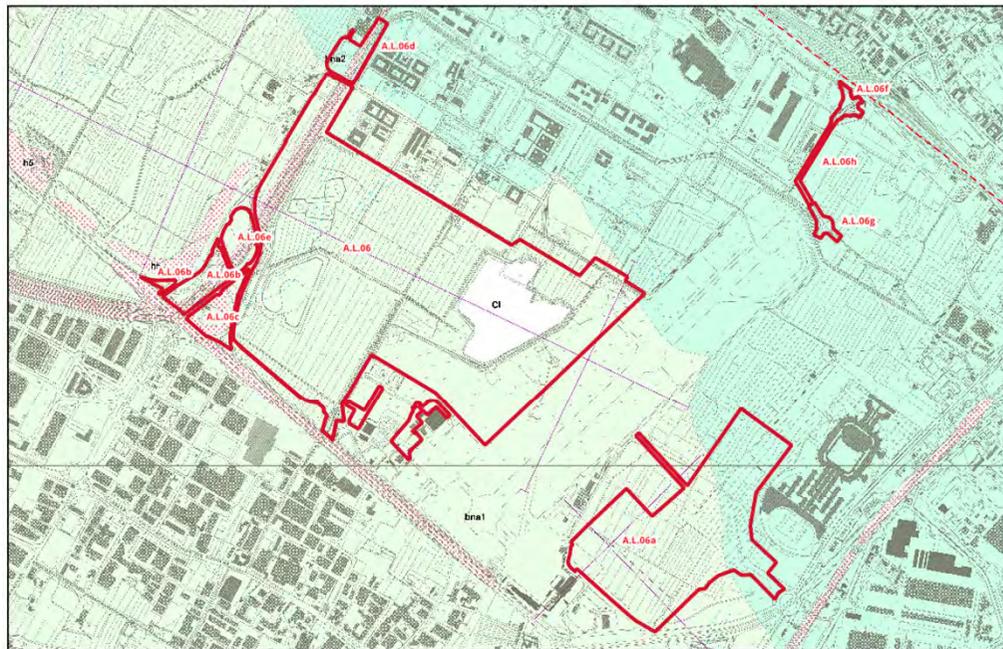

Legenda

DEPOSITI OLOCENICI

- h1 - Depositi antropici, discariche per inerti e rifiuti solidi
- h5 - Depositi antropici, terreni di riporto, bonifica per colmata
- b7 - Depositi colluviali
- b - Depositi alluvionali attuali
- Ac - Alluvioni recenti
- bna1 - Depositi alluvionali recenti terrazzati (1° ordine)
- bna2 - Depositi alluvionali recenti terrazzati (2° ordine)

SISTEMA DI FI-PO-PI

SUBSISTEMA DELLE CONOIDI DI CHIUSURA

- FPT2 - Ghiaie sabbiose limose

UNITA' TETTONICHE LIGURI

UNITA' DI MONTE MORELLO

- MLL - Formazione di Monte Morello

- Giacitura di strato

- Faglia incerta


- Cava inattiva

- Paleoalveo

- tracce sezioni litostatigrafiche

Geologia: i siti A.L.06, A.L.06e, A.L.06b e A.L.06c sono contraddistinti dalle Formazioni bna1 - Depositi alluvionali recenti terrazzati (1° Ordine), costituiti da ghiaie, sabbie e limi dei terrazzi fluviali e h5 - Depositi antropici, terreni di riporto, bonifica per colmata. All'interno del sito A.L.06 è presente una cava inattiva. Il sito A.L.06d ricade nella Formazione bna2 - Depositi alluvionali recenti terrazzati (2° Ordine) e h5. L'area A.L.06a è costituita da Formazioni bna1 e bna2, mentre i siti A.L.06f, A.L.06g e A.L.06h solo da Formazioni bna2.

Uso del suolo: i siti, come si evince dall'analisi multi-temporale (Corine Land Cover anni 2000, 2006, 2012 e 2018) e dall'osservazione delle ortofoto (anni 1954, 1988 e 2013), risultano dominati da coltivazioni agrarie e luoghi aeroportuali e in particolare, il sito A.L.06 ricade all'interno del sistema «2111 - Colture intensive» e, per limitate porzioni, «112 - Zone residenziali a tessuto discontinuo e rado», «124 - Aeroporti» e «122 - Reti stradali, ferroviarie e infrastrutture tecniche». I siti A.L.06b, A.L.06e e A.L.06c ricadono nel «122», l'area A.L.06d in «2111» e «112 - Zone residenziali a tessuto discontinuo e rado», la A.L.06g nel «2111», la A.L.06f nel «112», «2111» e «121» e la A.L.06h nel «121» e «2111». Infine il sito A.L.06a ricade nel «2111» e «124».

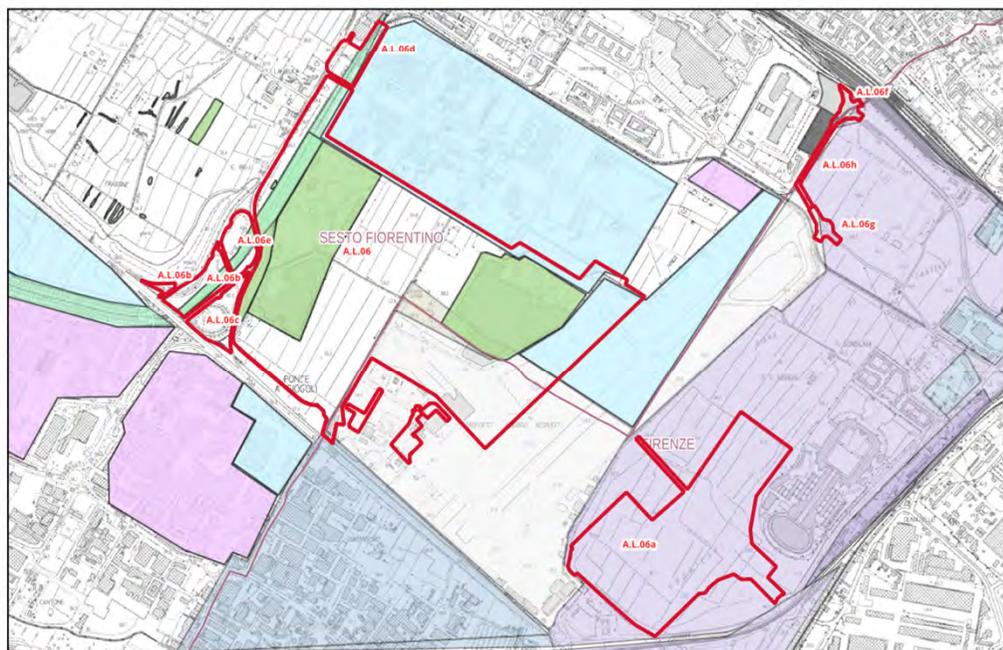

Comune di Sesto Fiorentino

- Aree forestali ed altri elementi a prevalente naturalità
- Aree agricole di pianura
- Aree libere interurbane
- Aree produttive
- Corsi d'acqua
- Orti
- Poli funzionali
- Aree urbane non consolidate da mantenere
- Aree urbane recenti
- Aree urbane recenti ad impianto singolare
- Aree urbane non consolidate da trasformare
- Rete viaria da realizzare
- Rete viaria e ferroviaria esistente

Comune di Firenze

- Ambito dei centri storici minori/borghi storici (zona A)
- Ambito dell'insediamento recente - le aree per i depositi a cielo aperto (zona D)
- Ambito dell'insediamento recente (zona B)
- Ambito dell'insediamento recente - i tessuti specializzati (D)
- Subsistema della pianura coltivata
- Aeroporto
- Subsistema del bosco


Inquadramento urbanistico: I siti si estendono nei territori del Comune di Sesto Fiorentino e nel Comune di Firenze:

- A.L.06 in Aree forestali ed altri elementi a prevalente naturalità, in centri Poli funzionali, Corsi d'acqua, Aree agricole di pianura (Sesto Fiorentino) e Subsistema della pianura coltivata e Aeroporto (Firenze);
- A.L.06a in Ambito dell'insediamento recente (zona B) e Aeroporto (Firenze);
- A.L.06b in Aree agricole di pianura e Corsi d'acqua (Sesto Fiorentino);
- A.L.06c in Aree agricole di pianura (Sesto Fiorentino) e Ambito dell'insediamento recente (zona B) e Aeroporto (Firenze);
- A.L.06d in Aree agricole di pianura e Corsi d'acqua (Sesto Fiorentino);
- A.L.06e in Aree agricole di pianura e Corsi d'acqua (Sesto Fiorentino);
- A.L.06f in Rete viaria da realizzare, Rete viaria e ferroviaria esistente (Sesto Fiorentino) e Ambito dell'insediamento recente (zona B)(Firenze);
- A.L.06g in Aeroporto e Ambito dell'insediamento recente (zona B)(Firenze).
- A.L.06h in Rete viaria da realizzare, Rete viaria e ferroviaria esistente (Sesto Fiorentino) e Aeroporto e Ambito dell'insediamento recente (zona B)(Firenze).

SCHEDE TEMATICHE: INTERFERENZA SITI CONTAMINATI

Macroarea 6 di 7


0 250 500 m

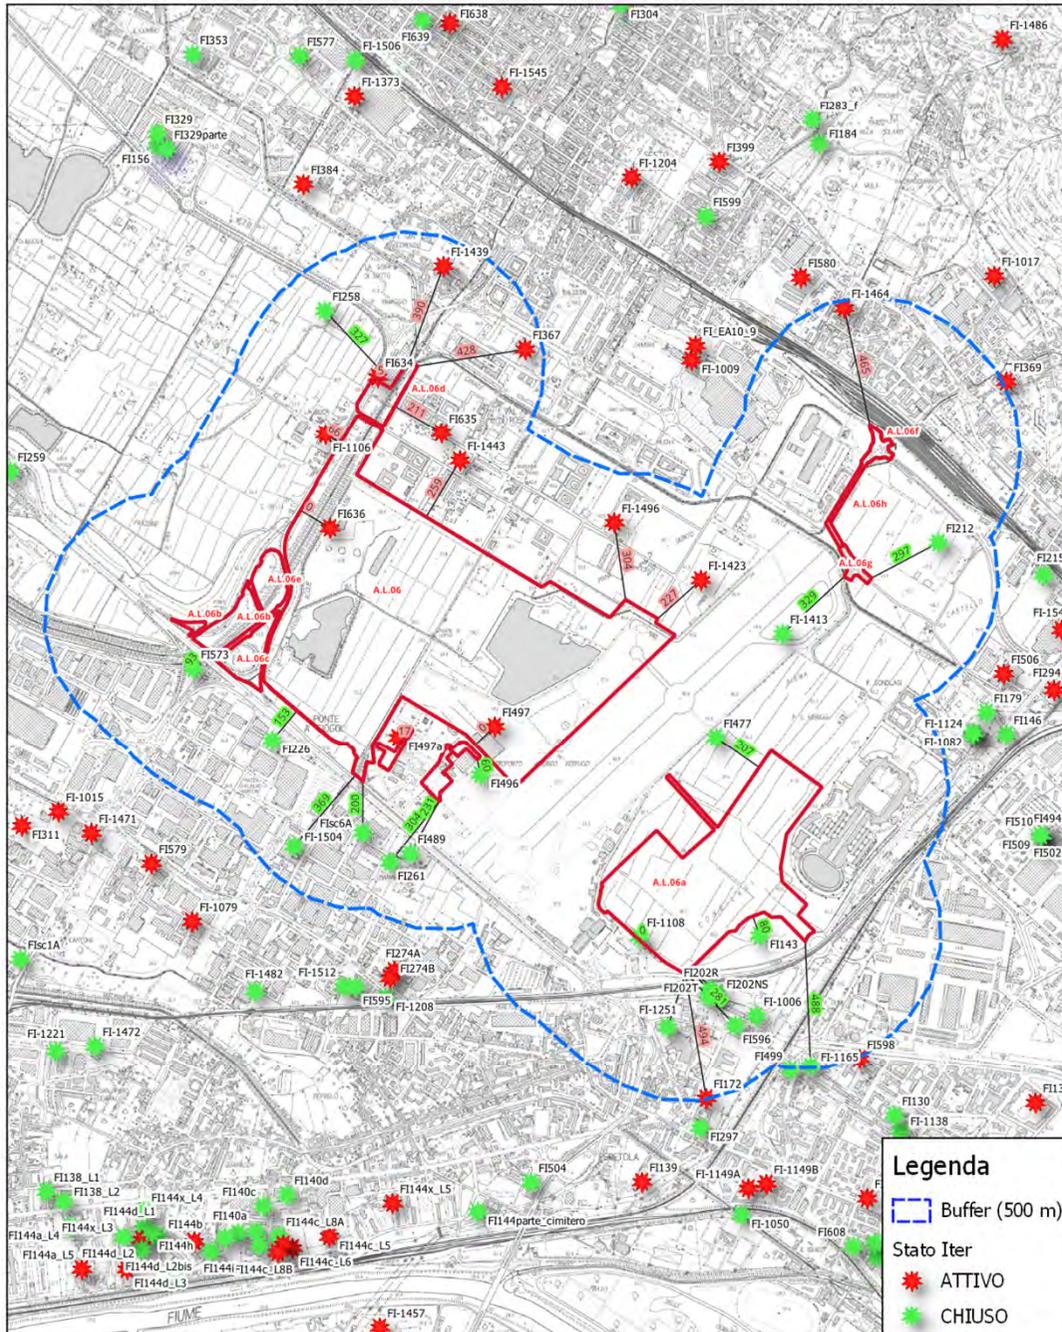

Interferenza con siti contaminati e potenzialmente contaminati: ricadono all'interno della macroarea 6 i siti FI636 e FI497 con ITER ATTIVO e FI-1108 con ITER CHIUSO. Con riferimento ai siti con iter attivo si segnala che una parte del perimetro del sito FI497 va a interferire con l'area in cui sarà realizzata la pista di volo e, pertanto, tale porzione sarà oggetto di ulteriori indagini; per il sito FI636 è stata fatta, invece, richiesta di accesso agli atti al fine di definire il perimetro e verificare la reale interferenza con le opere in progetto. Di seguito si riportano i siti ricadenti all'interno del buffer di 500 m:

Cod. SISBON	Denominazione	Stato Iter	Fase	Sottofase	Distanza (m)
FI497	AEROPORTO FIRENZE PIAZZALE OVEST	ATTIVO	BONIFICA / MISP / MISO IN CORSO	Progetto Operativo approvato	0
FI636	Sig. Giovanni Stefano Via del Pantano (gommine-PADDOCK)	ATTIVO	MP / INDAGINI PRELIMINARI	Svolgimento misure preventive e indagini preliminari	0
FI634	POLO SCIENTIFICO UNIVERSITÀ DEGLI STUDI DI FIRENZE TERRENO VIA DEI GIUNCHI	ATTIVO	MP / INDAGINI PRELIMINARI	Risultati misure preventive e indagini preliminari restituiti da approvare	5
FI497a	AEROPORTO FIRENZE PIAZZALE OVEST - AREE ESTERNE	ATTIVO	CARATTERIZZAZIONE	Piano di caratterizzazione presentato da approvare	17
FI-1106	RAT Raggruppamento Autotrasportatori Toscani via dell'Osmanoro, 238 50019 Sesto Fiorentino	ATTIVO	ATTIVAZIONE ITER	Art.245 Notifica da parte del proprietario o altro soggetto	66
FI635	POLO SCIENTIFICO UNIVERSITÀ DEGLI STUDI DI FIRENZE TERRENO VIA MADONNA DEL PIANO	ATTIVO	MP / INDAGINI PRELIMINARI	Svolgimento misure preventive e indagini preliminari	211
FI-1423	UNIVERSITÀ DEGLI STUDI DI FIRENZE - Area Edilizia Via Dei Frilli - Sesto Fiorentino	ATTIVO	ATTIVAZIONE ITER	Art.245 Notifica da parte del proprietario o altro soggetto	227
FI-1443	UNIVERSITÀ DEGLI STUDI DI FIRENZE - Area Edilizia Via delle Idee, Via del Guado e Via Lastruccia	ATTIVO	ATTIVAZIONE ITER	Art.245 Notifica da parte del proprietario o altro soggetto	259
FI-1496	UNIVERSITA' DEGLI STUDI DI FIRENZE Via Madonna del Piano snc	ATTIVO	ATTIVAZIONE ITER	Art.245 Notifica da parte del proprietario o altro soggetto	304
FI-1439	MAURO SAVOLINI Via Rimaggio 158-162 - 50019 Sesto Fiorentino (FI)	ATTIVO	ATTIVAZIONE ITER	Art.245 Notifica da parte del proprietario o altro soggetto	390
FI367	Area Val di Rose - Deposito Combustibile	ATTIVO	BONIFICA / MISP / MISO IN CORSO	Progetto Operativo approvato	428
FI-1464	Futura Casa SRL Via della Gora snc Sesto Fiorentino	ATTIVO	ATTIVAZIONE ITER	Art.245 Notifica da parte del proprietario o altro soggetto	465
FI172	Autodemolizione Vettori Franco	ATTIVO	CERTIFICAZIONE LOTTO I-esimo	LOTTO I-esimo: Certificazione di avvenuta bonifica	492
FI-1108	Grandi Lavori Fincosit S.p.A. Via Luder Firenze	CHIUSO	NON NECESSITA' DI INTERVENTO	Autocertificazione (da validare/verificare) della non necessità di intervento	0
FI496	AEROPORTO FIRENZE PIAZZALE EST	CHIUSO	NON NECESSITA' DI INTERVENTO	Presenza d'atto della non necessità di intervento a seguito dei risultati di caratterizzazione	60
FI143	Discarica Gondilagi	CHIUSO	CERTIFICAZIONE SITO COMPLETO	SITO COMPLETO: Certificazione di avvenuta bonifica	80
FI573	Canale Colatore Sinistro Fosso Reale (Consorzio Bonifica)	CHIUSO	NON NECESSITA' DI INTERVENTO	Presenza d'atto della non necessità di intervento a seguito dei risultati di caratterizzazione	93
FI202R	Distributore ESSO PV n. 8275 Viale Guidoni - Lotto Area Residuale	CHIUSO	CERTIFICAZIONE SITO COMPLETO	SITO COMPLETO: Certificazione di avvenuta bonifica	111
FI202T	Distributore ESSO PV n. 8275 Viale Guidoni - Lotto Area Tramvia	CHIUSO	CERTIFICAZIONE SITO COMPLETO	SITO COMPLETO: Certificazione di avvenuta bonifica	130
FI202NS	Distributore ESSO PV n. 8275 Viale Guidoni - Lotto Area Nuovi Serbattoi	CHIUSO	NON NECESSITA' DI INTERVENTO	Presenza d'atto della non necessità di intervento a seguito dei risultati di caratterizzazione	140
FI226	Ditta Simetra Italia SpA (Componenti Elettrici ed Elettronici)	CHIUSO	CERTIFICAZIONE SITO COMPLETO	SITO COMPLETO: Certificazione di avvenuta bonifica	153
Flsc6A	Non Fernet	CHIUSO	ESCLUSI (SITI CHE NECESSITANO DI MEMORIA STORICA)	PRB 384/99-Allegato6 Escluso (Sito che necessita di memoria storica)	200
FI477	Aeroporto Amerigo Vespucci Peretola	CHIUSO	NON NECESSITA' DI INTERVENTO	Presenza d'atto della non necessità di intervento a seguito dei risultati di caratterizzazione	207
FI-1251	Autocentro Polizia di Stato Firenze - Serbatoio gasolio	CHIUSO	NON NECESSITA' DI INTERVENTO	Validazione (senza presa d'atto) della non necessità di intervento	218
FI489	Autodemolizione Bazzi	CHIUSO	NON NECESSITA' DI INTERVENTO	Presenza d'atto della non necessità di intervento a seguito dei risultati dell'ADR	231
FI596	Distributore Kuwait Q8 Viale Guidoni	CHIUSO	NON NECESSITA' DI INTERVENTO	Autocertificazione (validata/verificata) della non necessità di intervento	281
FI212	Agip Petroli SpA (ex raffineria Stoi)	CHIUSO	CERTIFICAZIONE SITO COMPLETO	SITO COMPLETO: Certificazione di avvenuta bonifica	297
FI261	Ecologia Chelli Srl	CHIUSO	CERTIFICAZIONE SITO COMPLETO	SITO COMPLETO: Certificazione di avvenuta bonifica	304
FI-1006	Distributore IP Area Torregas Viale Guidoni	CHIUSO	CERTIFICAZIONE SITO COMPLETO	SITO COMPLETO: Certificazione di avvenuta bonifica	311
FI258	Deposito Gomme Ditta Piersanti	CHIUSO	NON NECESSITA' DI INTERVENTO	Presenza d'atto della non necessità di intervento a seguito dei risultati di caratterizzazione	327
FI-1413	TOSCANA AEROPORTI SPA VIA DEL TERMINE, 11 - FIRENZE	CHIUSO	NON NECESSITA' DI INTERVENTO	Autocertificazione (da validare/verificare) della non necessità di intervento	329
FI-1504	G.V.I. Immobiliare s.r.l. Via Ponte a Giogoli, n.71, Sesto Fiorentino	CHIUSO	NON NECESSITA' DI INTERVENTO	Presenza d'atto della non necessità di intervento a seguito dei risultati dell'ADR	369
FI-1165	Distributore PV TotalErg - Via di Novoli	CHIUSO	NON NECESSITA' DI INTERVENTO	Autocertificazione (da validare/verificare) della non necessità di intervento	488


SCHEDE TEMATICHE: UBICAZIONE PUNTI DI INDAGINE Macroarea 6 di 7

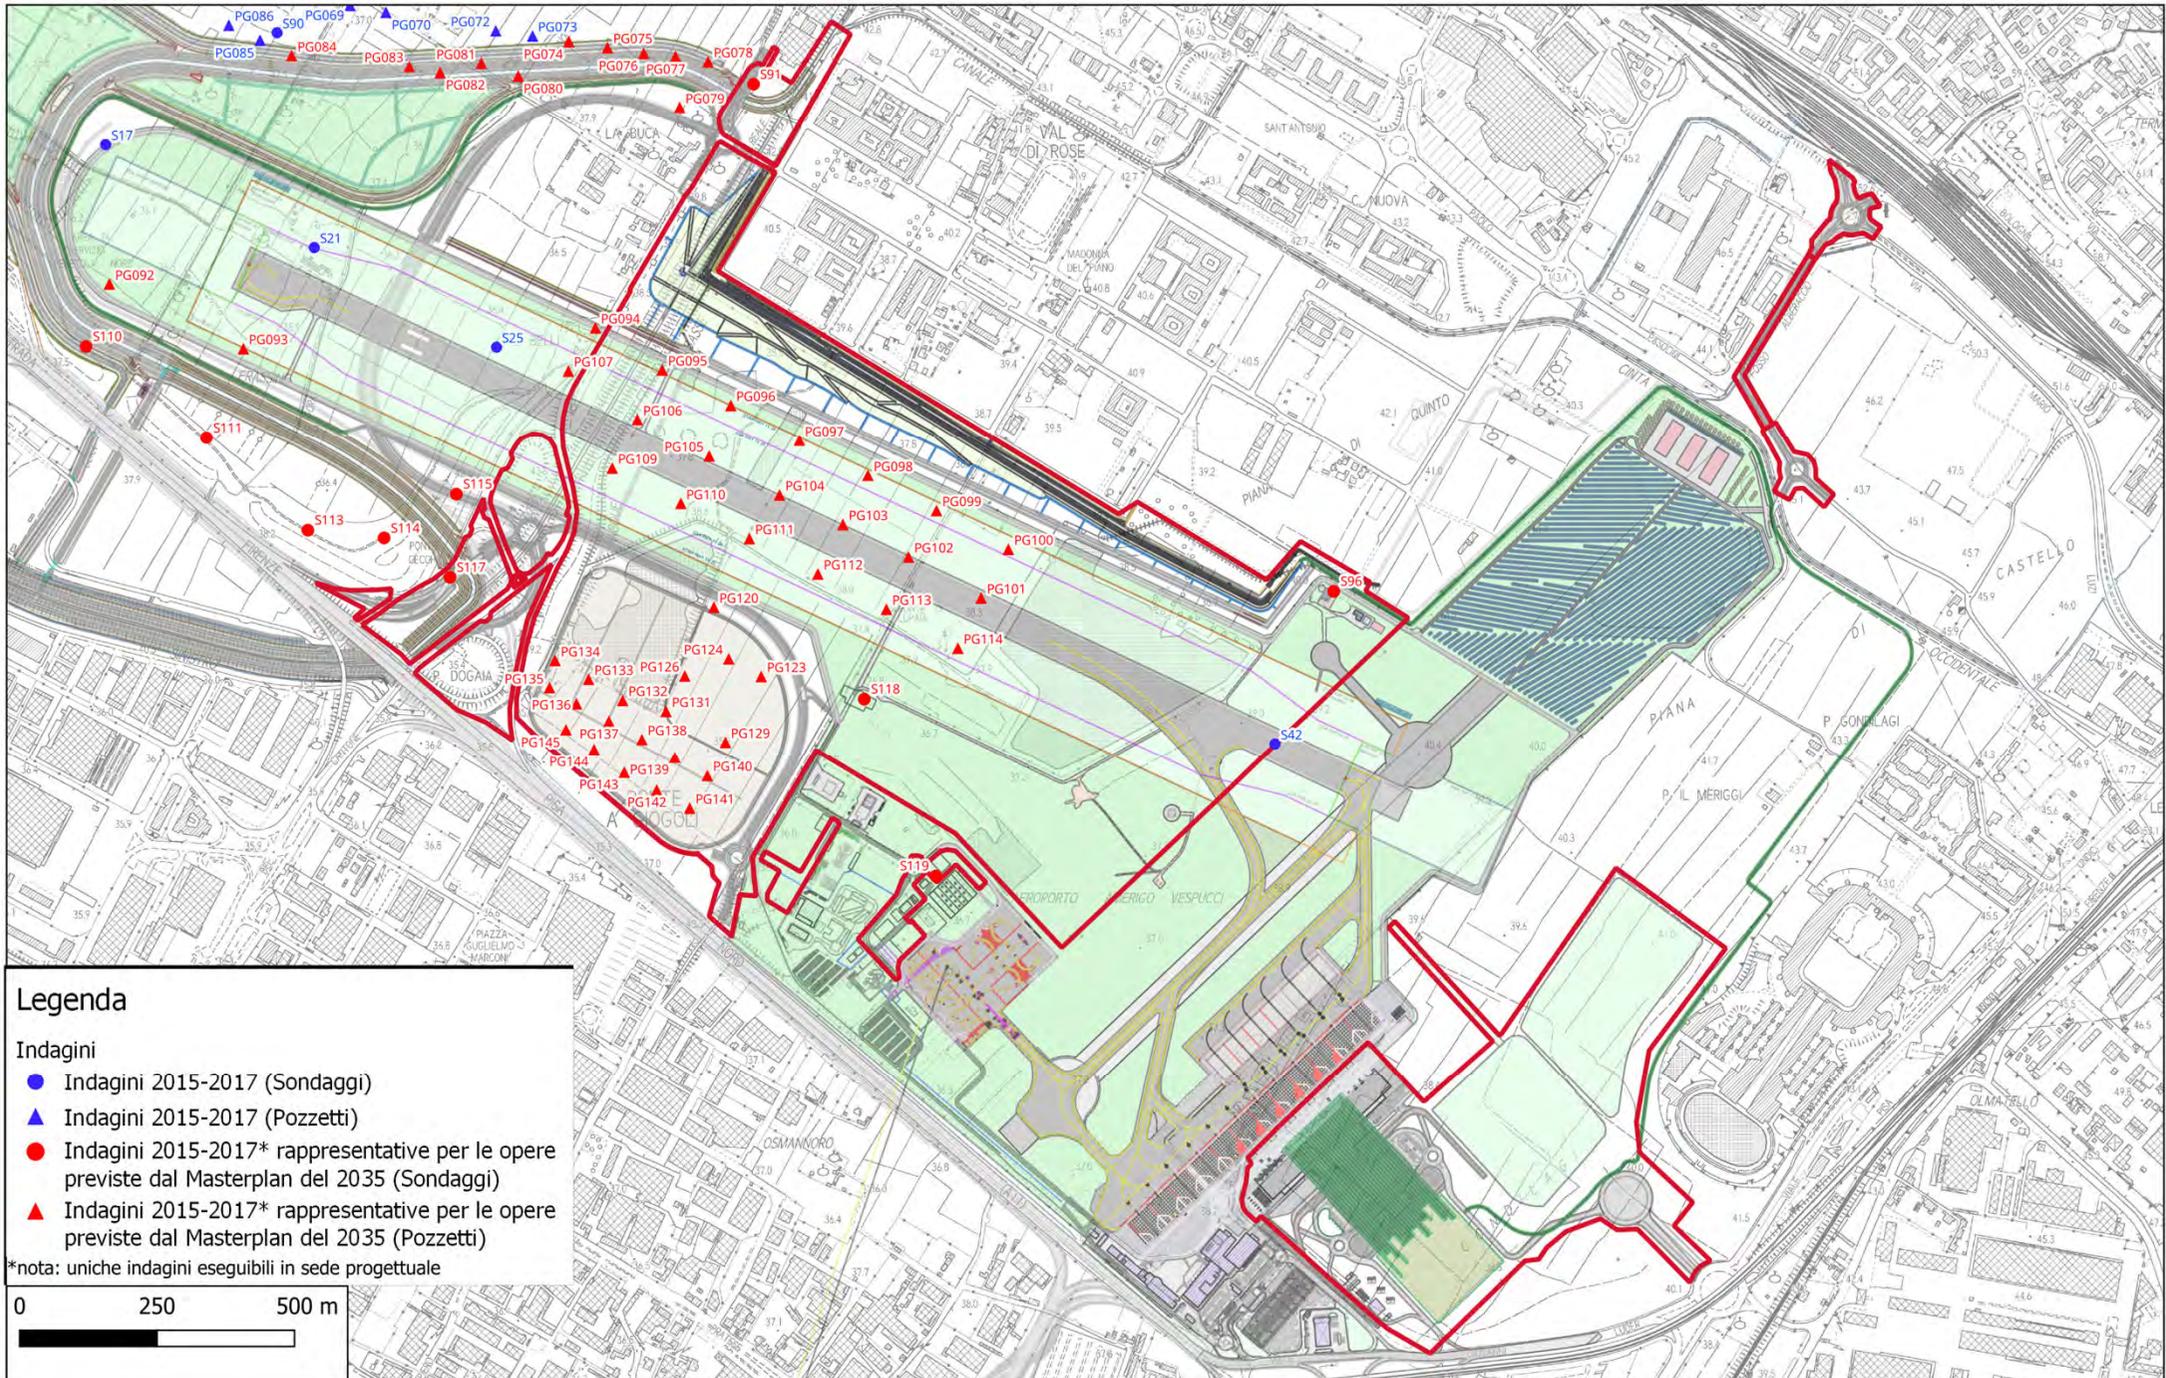

SCHEDE TEMATICHE: ORTOFOTO

Macroarea 7* di 7

0 250 500 m




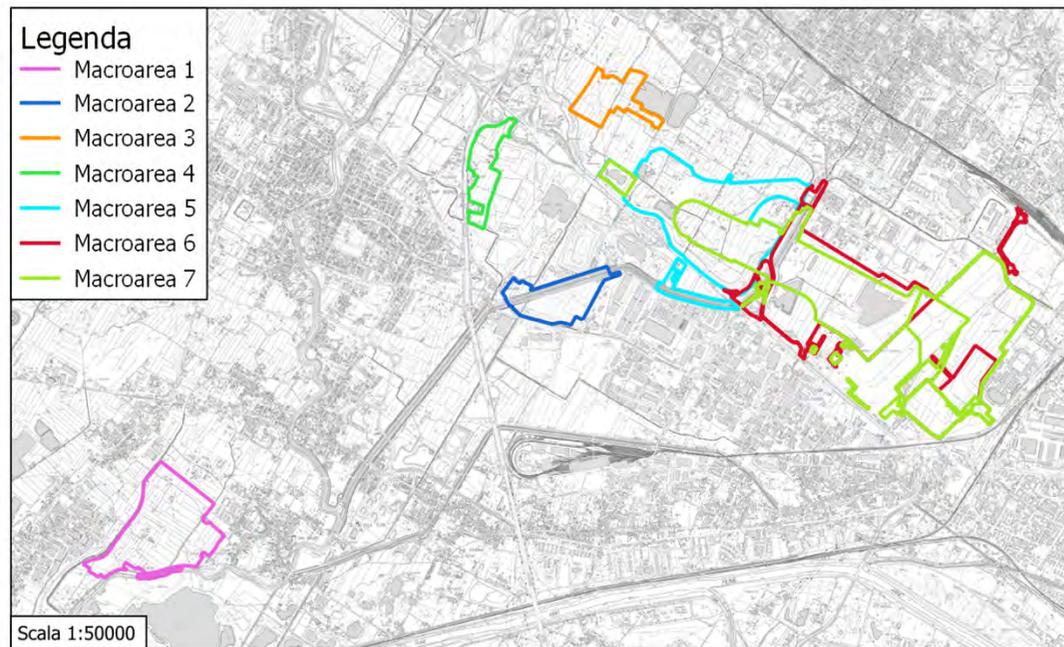


*La Macroarea 7 si sovrappone in buona parte alle Macroaree 5 e 6, in quanto è situata temporalmente in una fase progettuale successiva.

SCHEDE TEMATICHE: USO DEL SUOLO

Macroarea 7* di 7

0 250 500 m

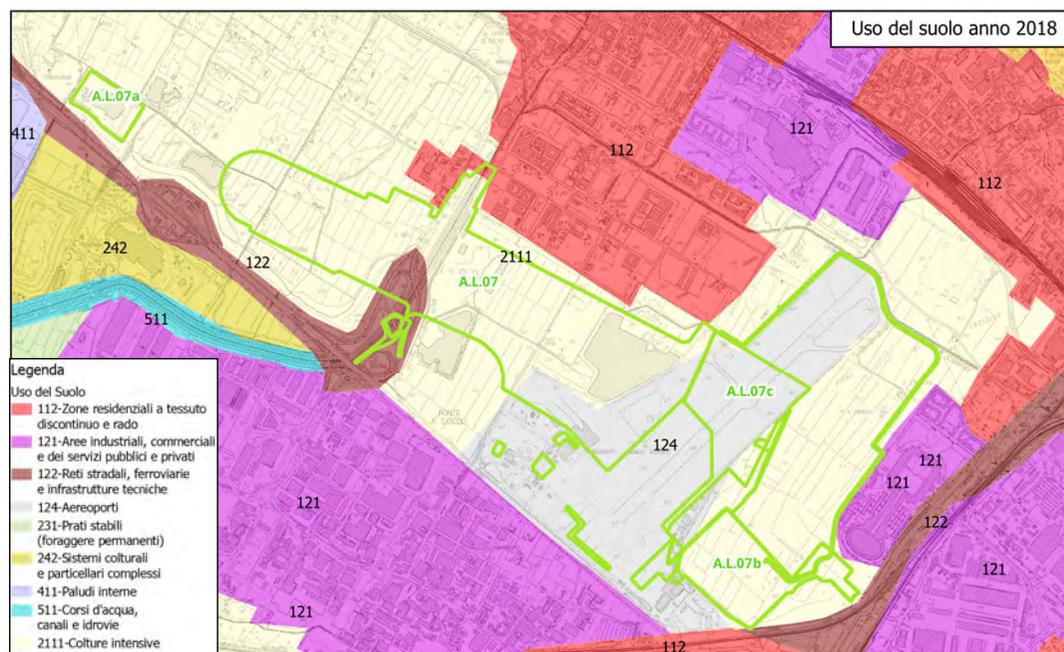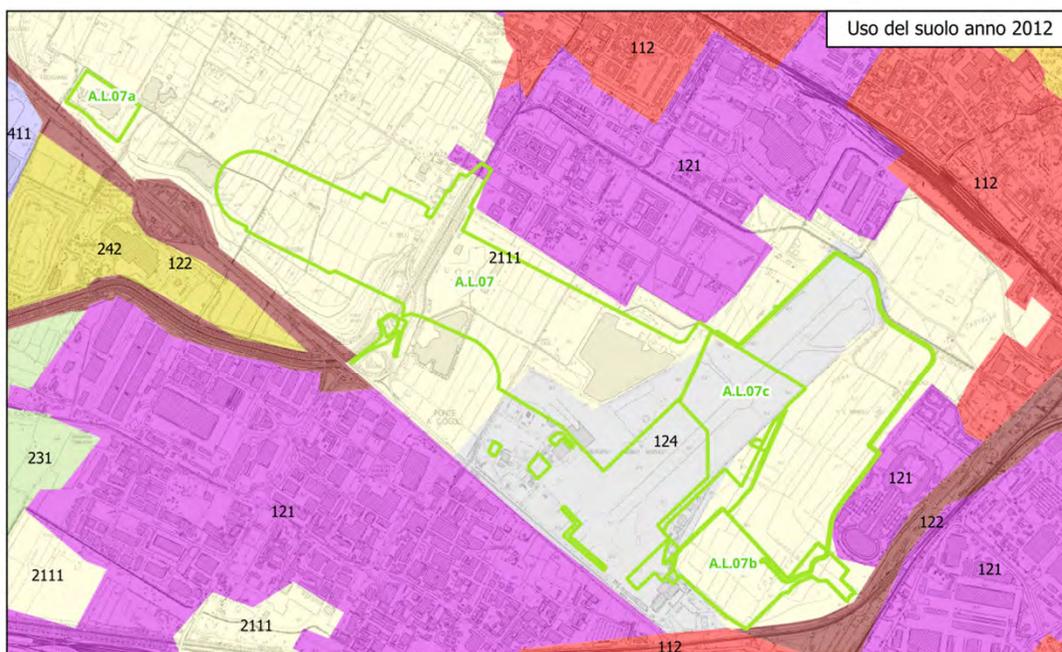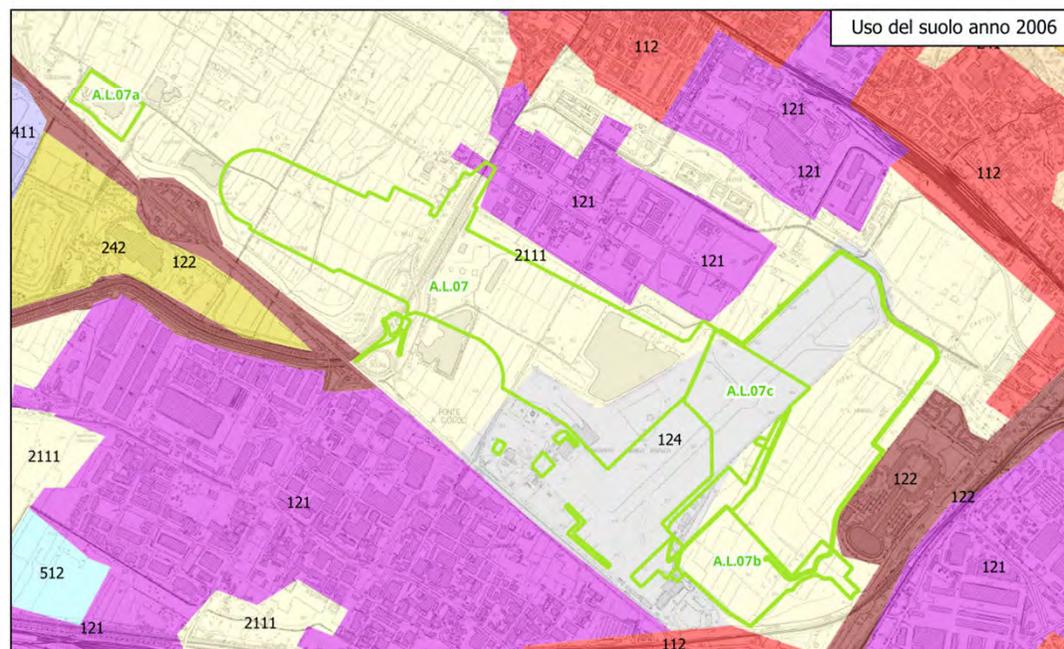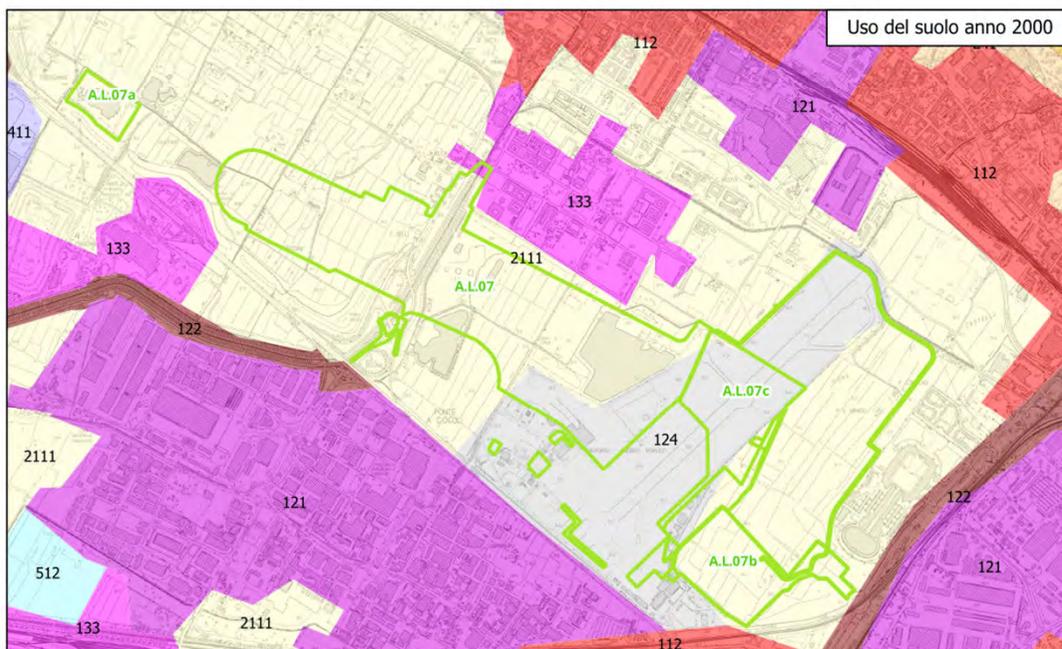


- Legenda**
- Uso del Suolo
- 112-Zone residenziali a tessuto discontinuo e rado
 - 121-Aree industriali, commerciali e dei servizi pubblici e privati
 - 122-Reti stradali, ferroviarie e infrastrutture tecniche
 - 124-Aeroporti
 - 231-Prati stabili (foraggiere permanenti)
 - 242-Sistemi colturali e particellari complessi
 - 411-Paludi interne
 - 511-Corsi d'acqua, canali e idrovie
 - 2111-Culture intensive

*La Macroarea 7 si sovrappone in buona parte alle Macroaree 5 e 6, in quanto è situata temporalmente in una fase progettuale successiva.

SCHEDA TEMATICA: GEOLOGIA e INQUADRAMENTO URBANISTICO

Macroarea 7* di 7

0 250 500 m

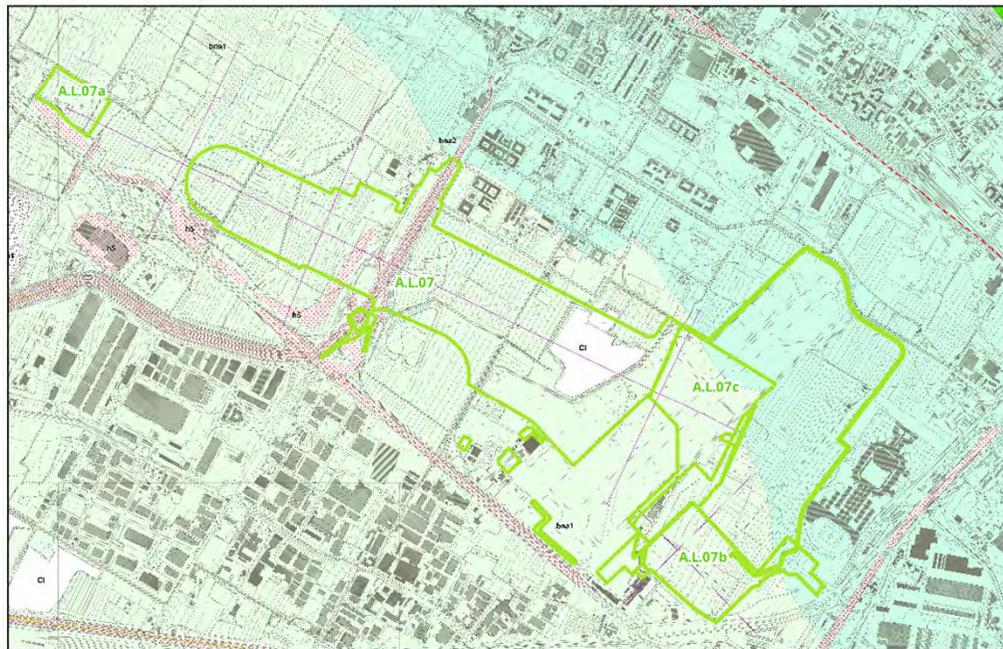

Legenda

DEPOSITI OLOCENICI

- h1 - Depositi antropici, discariche per inerti e rifiuti solidi
- h5 - Depositi antropici, terreni di riporto, bonifica per colmata
- b7 - Depositi colluviali
- b - Depositi alluvionali attuali
- Ac - Alluvioni recenti
- bn1 - Depositi alluvionali recenti terrazzati (1° ordine)
- bn2 - Depositi alluvionali recenti terrazzati (2° ordine)

SISTEMA DI FI-PO-PI

SUBSISTEMA DELLE CONOIDI DI CHIUSURA

- FPT2 - Ghiaie sabbiose limose

UNITA' TETTONICHE LIGURI

UNITA' DI MONTE MORELLO

- MLL - Formazione di Monte Morello


- 30 - Giacitura di strato

- - - - - Faglia incerta
- - - - - CI - Cava inattiva
- - - - - Paleoalveo

- ↑ ↓ tracce sezioni litostratigrafiche

Geologia: i siti A.L.07 e AL.07a sono contraddistinti dalle Formazioni bn1 - Depositi alluvionali recenti terrazzati (1° ordine), costituiti da ghiaie, sabbie e limi dei terrazzi fluviali e h5 - Depositi antropici, terreni di riporto, bonifica per colmata. All'interno del sito è presente una cava inattiva. Le aree A.L.07b e A.L.07c ricadono all'interno delle Formazioni bn1 e bn2 (2° ordine).

Uso del suolo: il sito, come si evince dall'analisi multi-temporale (Corine Land Cover anni 2000, 2006, 2012 e 2018) e dall'osservazione delle ortofoto (anni 1954, 1988 e 2013), risulta dominato da coltivazioni agrarie e in particolare, il sito A.L.07 ricade all'interno del sistema «2111 - Colture intensive» e, per limitate porzioni, «112 - Zone residenziali a tessuto discontinuo e rado», «124 - Aeroporti» e «122 - Reti stradali, ferroviarie e infrastrutture tecniche». Il sito A.L.07a nel «2111», A.L.07b nel «2111», «124» e «121 - Aree industriali, commerciali e dei servizi pubblici e privati» e A.L.07c nel «2111» e «124».

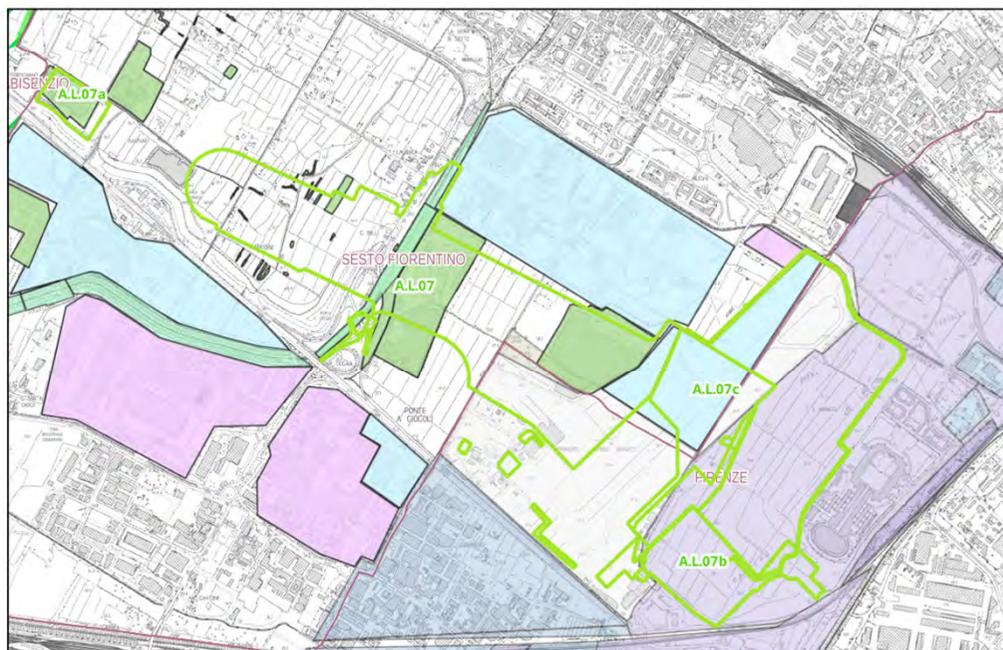

Comune di Sesto Fiorentino

- Aree forestali ed altri elementi a prevalente naturalità
- Aree agricole di pianura
- Aree libere interurbane
- Aree produttive
- Corsi d'acqua
- Orti
- Poli funzionali
- Aree urbane non consolidate da mantenere
- Aree urbane recenti
- Aree urbane recenti ad impianto singolare
- Aree urbane non consolidate da trasformare
- Rete viaria da realizzare
- Rete viaria e ferroviaria esistente

Comune di Firenze

- Ambito dei centri storici minori/borghi storici (zona A)
- Ambito dell'insediamento recente - le aree per i depositi a cielo aperto (zona D)
- Ambito dell'insediamento recente (zona B)
- Ambito dell'insediamento recente - i tessuti specializzati (D)
- Subsistema della pianura coltivata
- Aeroporto
- Subsistema del bosco

Inquadramento urbanistico: i siti ricadono nei territori del Comune di Sesto Fiorentino e nel Comune di Firenze:

- A.L.07 in Aree agricole di pianura, Aree forestali ed altri elementi a prevalente naturalità, Corsi d'acqua e centri Poli funzionali (Sesto Fiorentino);
- A.L.07a in Aree agricole di pianura e Aree forestali ed altri elementi a prevalente naturalità (Sesto Fiorentino);
- A.L.07b in Ambito dell'insediamento recente (zona B), Aeroporti (Firenze);
- A.L.07c in Aree agricole di pianura, centri Poli funzionali, Aree produttive (Sesto Fiorentino) e Ambito dell'insediamento recente (zona B), Aeroporti (Firenze).

*La Macroarea 7 si sovrappone in buona parte alle Macroree 5 e 6, in quanto è situata temporalmente in una fase progettuale successiva.

SCHEDE TEMATICHE: UBICAZIONE PUNTI DI INDAGINE Macroarea 7 di 7

