

RT. Cop. 9 per 6.6 RICA ENAC

**ZONA DI TUTELA A**  
 è da limitare al massimo il carico antropico. In tale Zona non sono ammesse nuove edificazioni residenziali. Possono essere previste attività non residenziali, con indici di edificabilità bassi, che comportino la permanenza di un numero limitato di persone.

**ZONA DI TUTELA B**  
 possono essere previste una modesta funzione residenziale, con indici di edificabilità bassi, e attività non residenziali, con indici di edificabilità medio, che comportino la permanenza di un numero limitato di persone.

**ZONA DI TUTELA C**  
 possono essere previste un ragionevole incremento della funzione residenziale, con indici di edificabilità medio, e nuove attività non residenziali.

**ZONA DI TUTELA D**  
 in tale zona, caratterizzata da un livello minimo di tutela e finalizzata a garantire uno sviluppo del territorio in termini di apertura e coordinata con l'operatività antropica, va evitata la realizzazione di interventi puntuali ad elevata edificabilità, quali centri commerciali, complessi a sportivi a forte concentrazione, edifici universitari, ecc.




REVISIONI	DESCRIZIONE	DATA
00	Emissione per Dibattito Pubblico	10/2022
01	Emissione per approvazione in linea tecnica di ENAC	03/2023
02	Emissione per procedura VIA-VAS	03/2024
03		
04		
05		
06		

REDAZIONE	DESCRIZIONE	DATA
02	Revisone	03/2024
VERIFICATO	Scale	1:10000
APPROVATO	Titolo Rischio	Plani Rischio [RWY 2200m]

Sito di intervento	Titolo Documento Completo	Titolo Documento
<b>AEROPORTO INTERNAZIONALE DI FIRENZE AMERIGO VESPUCCI</b>	PROJECT REVIEW - PIANO DI SVILUPPO AEROPORTUALE AL 2035	INQUADRAMENTO DI PROGETTO Plani di Rischio [RWY 2200m]
		PIANO DI SVILUPPO AEROPORTUALE - MASTERPLAN

 MINISTERO DELLE INFRASTRUTTURE E DEI TRASPORTI	 ENAC ENTE NAZIONALE PER L'AVIAZIONE CIVILE
 COMMITTENTE PRINCIPALE Toscana Aeroporti	 SUPPORTI SPECIALISTICI Toscana Aeroporti
 PORT HOLDER PROGETTAZIONE Toscana Aeroporti	 SUPPORTO SPECIALISTICO Toscana Aeroporti
 PORT HOLDER MANUTENZIONE Toscana Aeroporti	 SUPPORTO SPECIALISTICO Toscana Aeroporti
 PORT HOLDER AREA DI MOVIMENTO Toscana Aeroporti	 SUPPORTO SPECIALISTICO Toscana Aeroporti

È SEVERAMENTE VIETATA LA RIPRODUZIONE E/O LA CESSIONE A TERZI SENZA AUTORIZZAZIONE DELLA COMMITTENTE

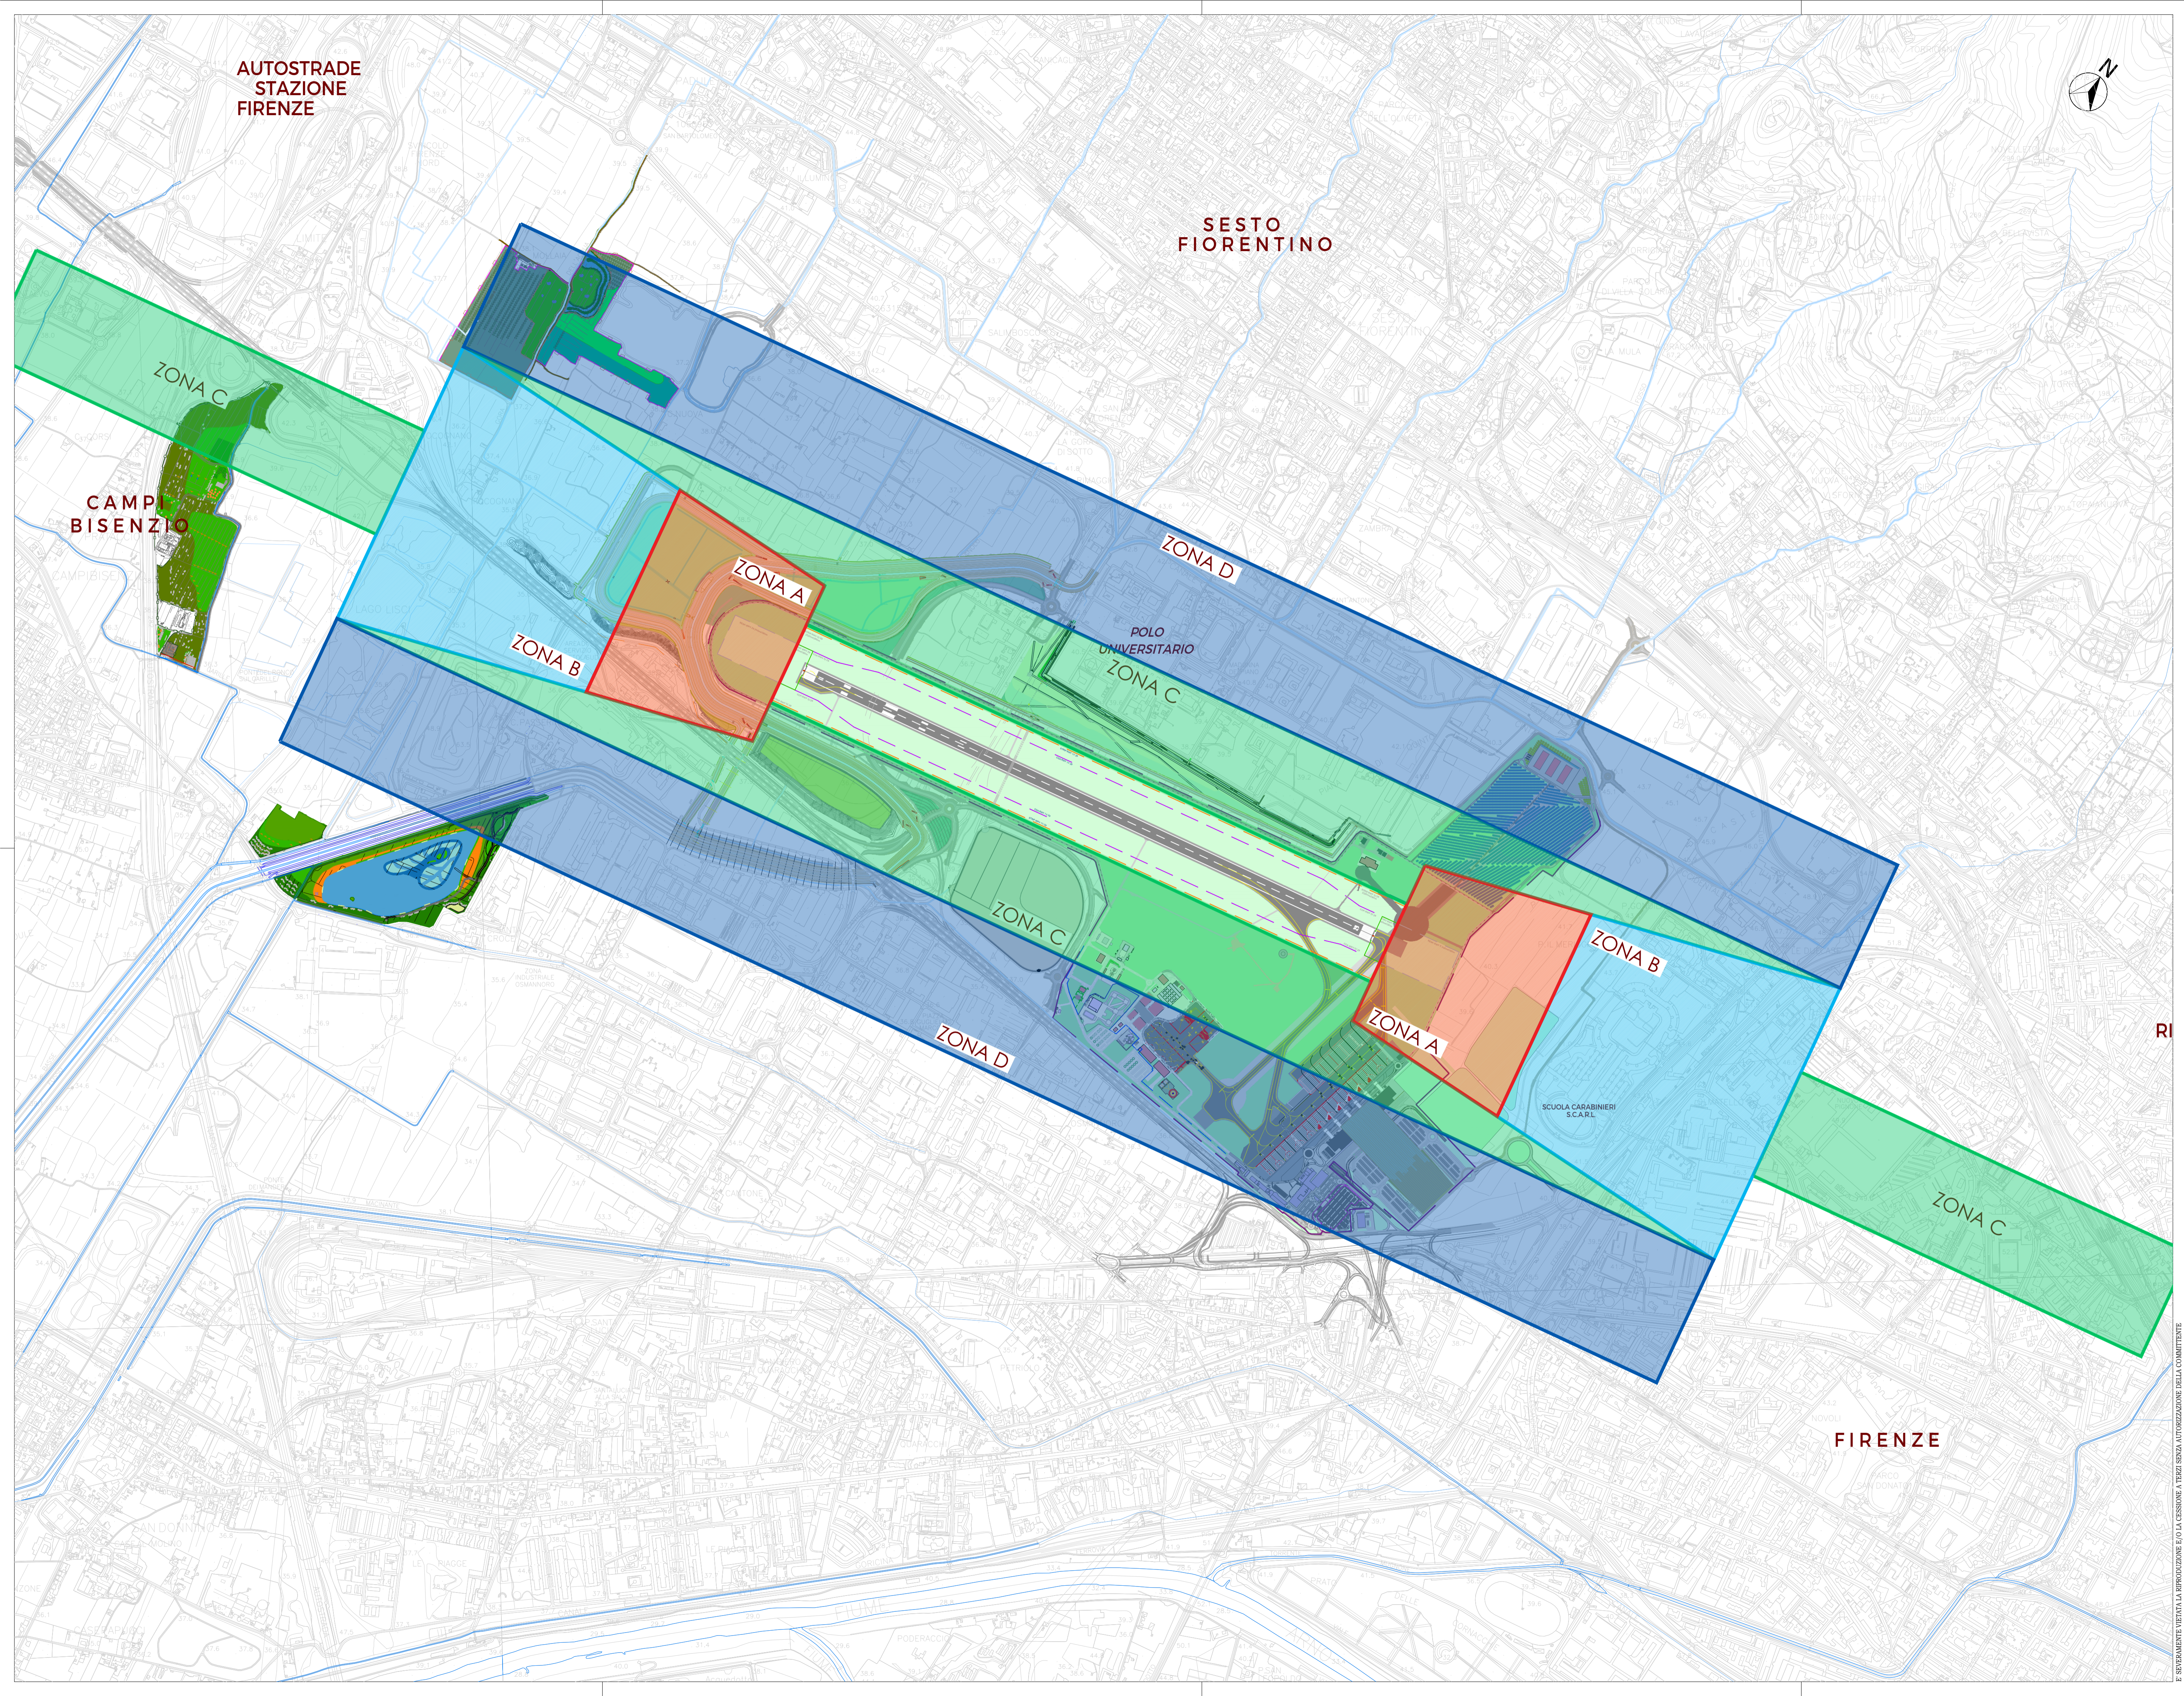

AUTOSTRADE  
STAZIONE  
FIRENZE

SESTO  
FIORENTINO

FIRENZE

RI