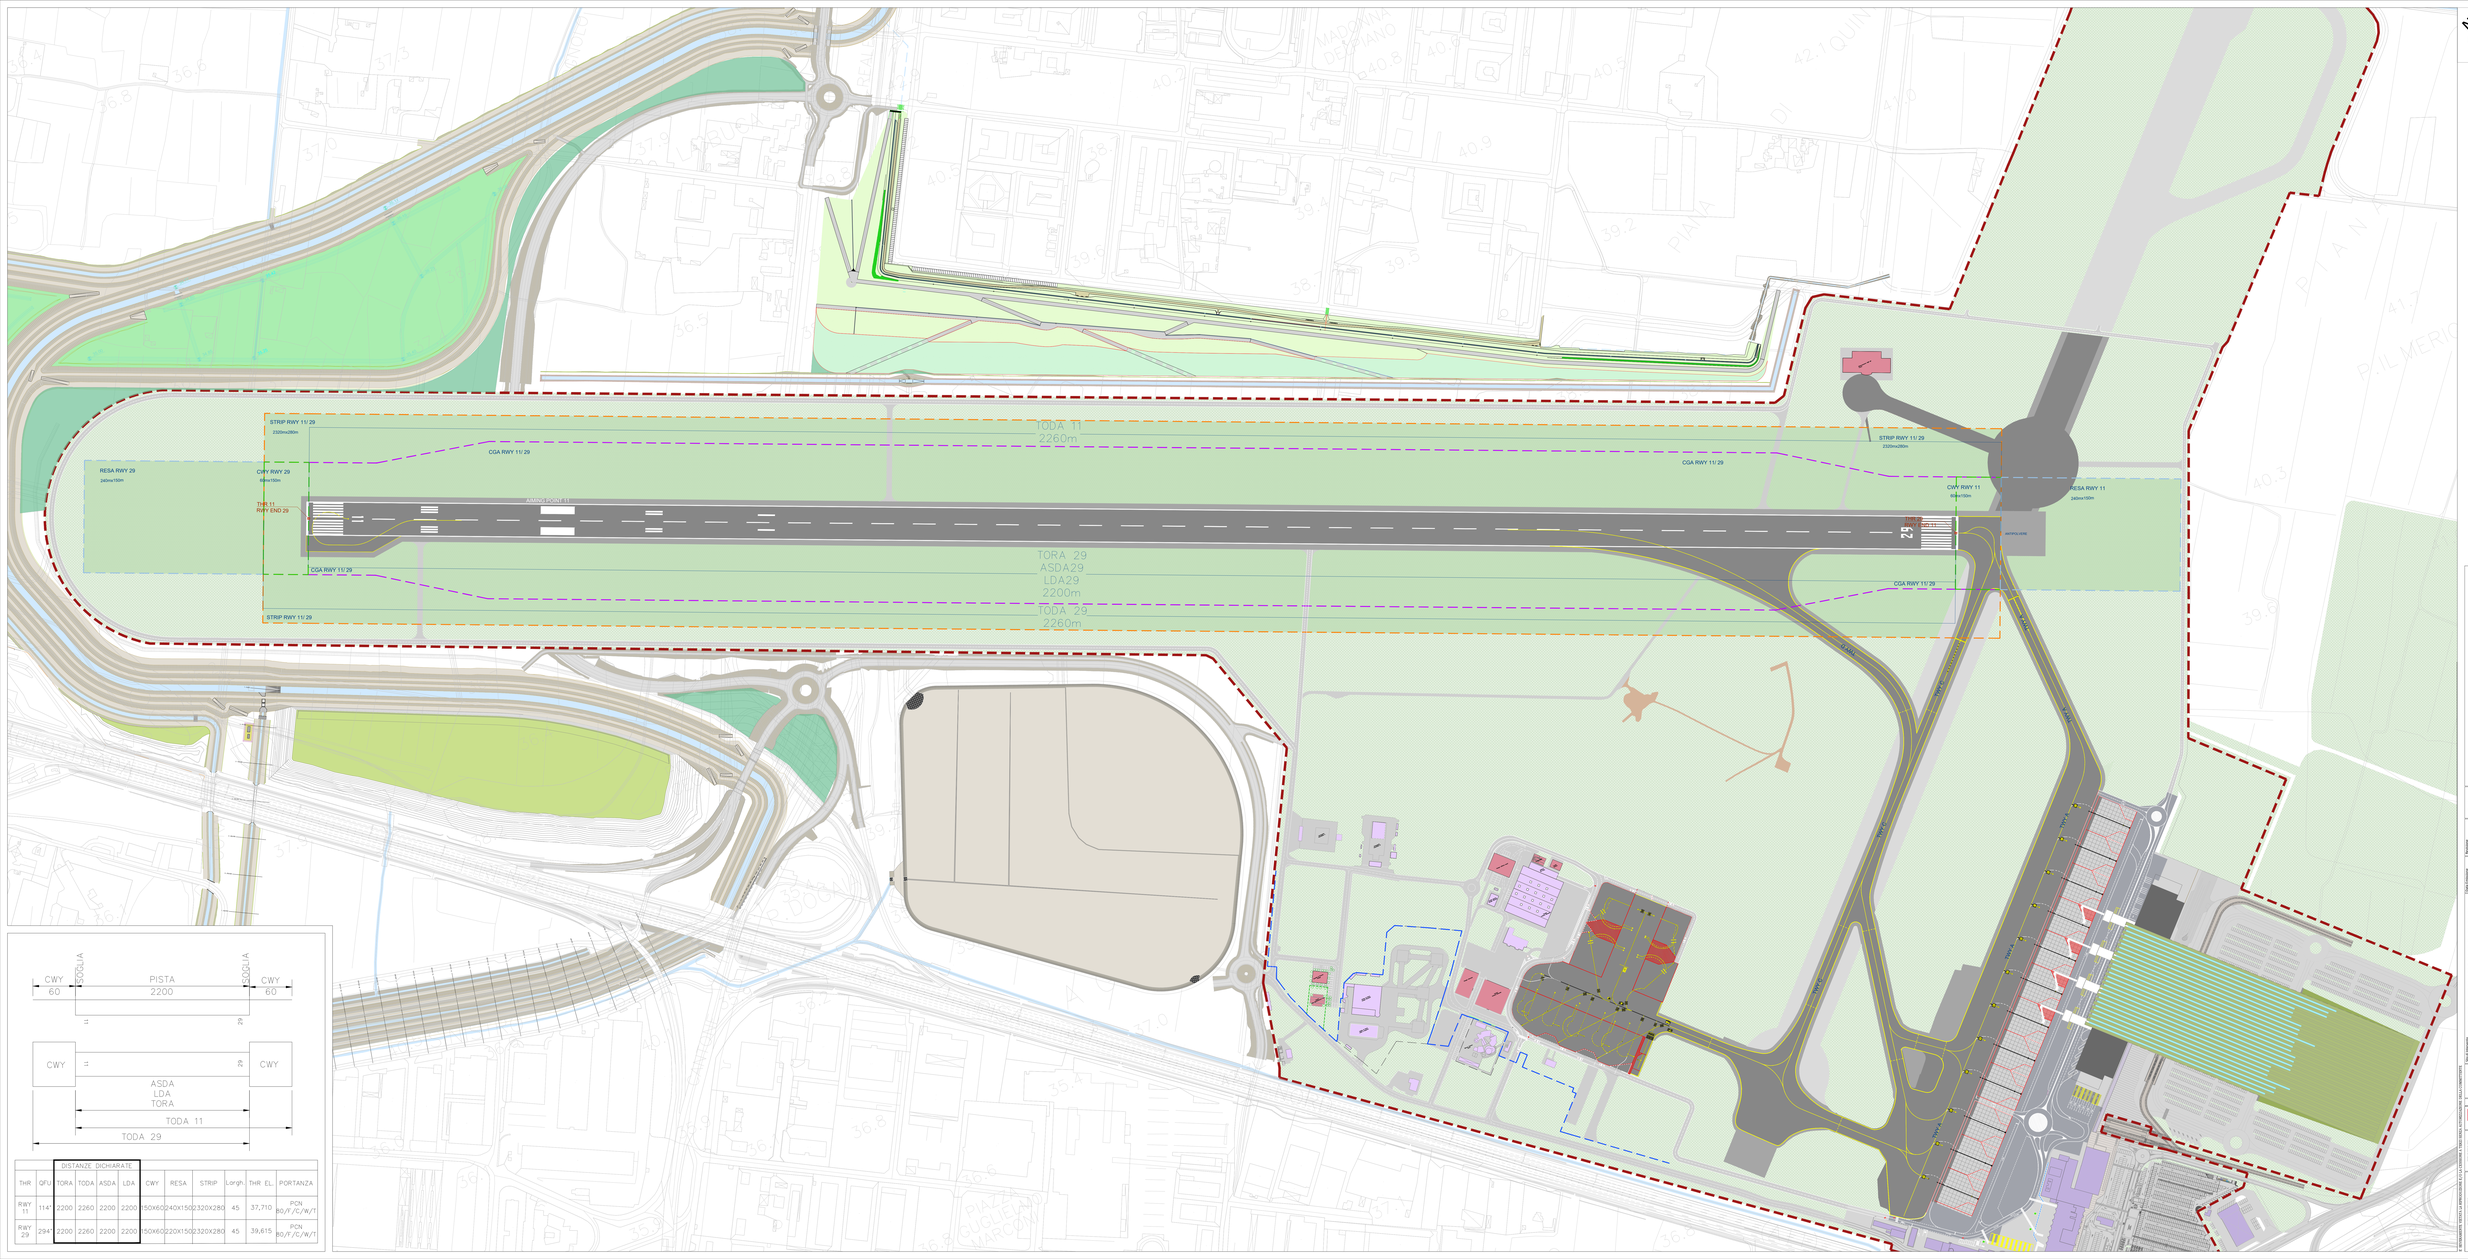
STRIP RWY 11/ 29
2320m×280m
TODA 11
2260m
CGA RWY 11/ 29
RESA RWY 29
240m×150m
CWY RWY 29
60m×150m
THR 11
RWY END 29
TORA 29
ASDA29
LDA29
2200m
TODA 29
2260m
CWY RWY 11
60m×150m
RESA RWY 11
240m×150m
ANTIPIOGGIA
29
11
TWY A
PIAZZALE DI SOSTA
PIAZZALE DI MANOVRA