
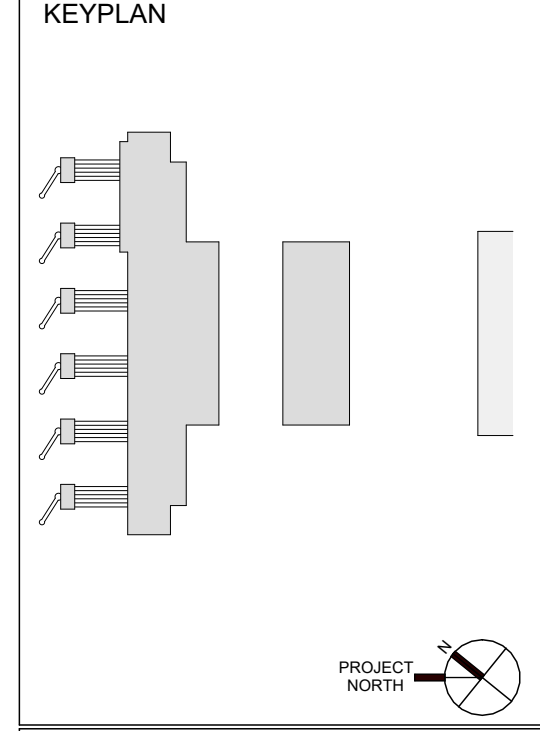


12
11
10
9
8
7
6
5
4
3
2
1

T A B C D E F G H I J K L M

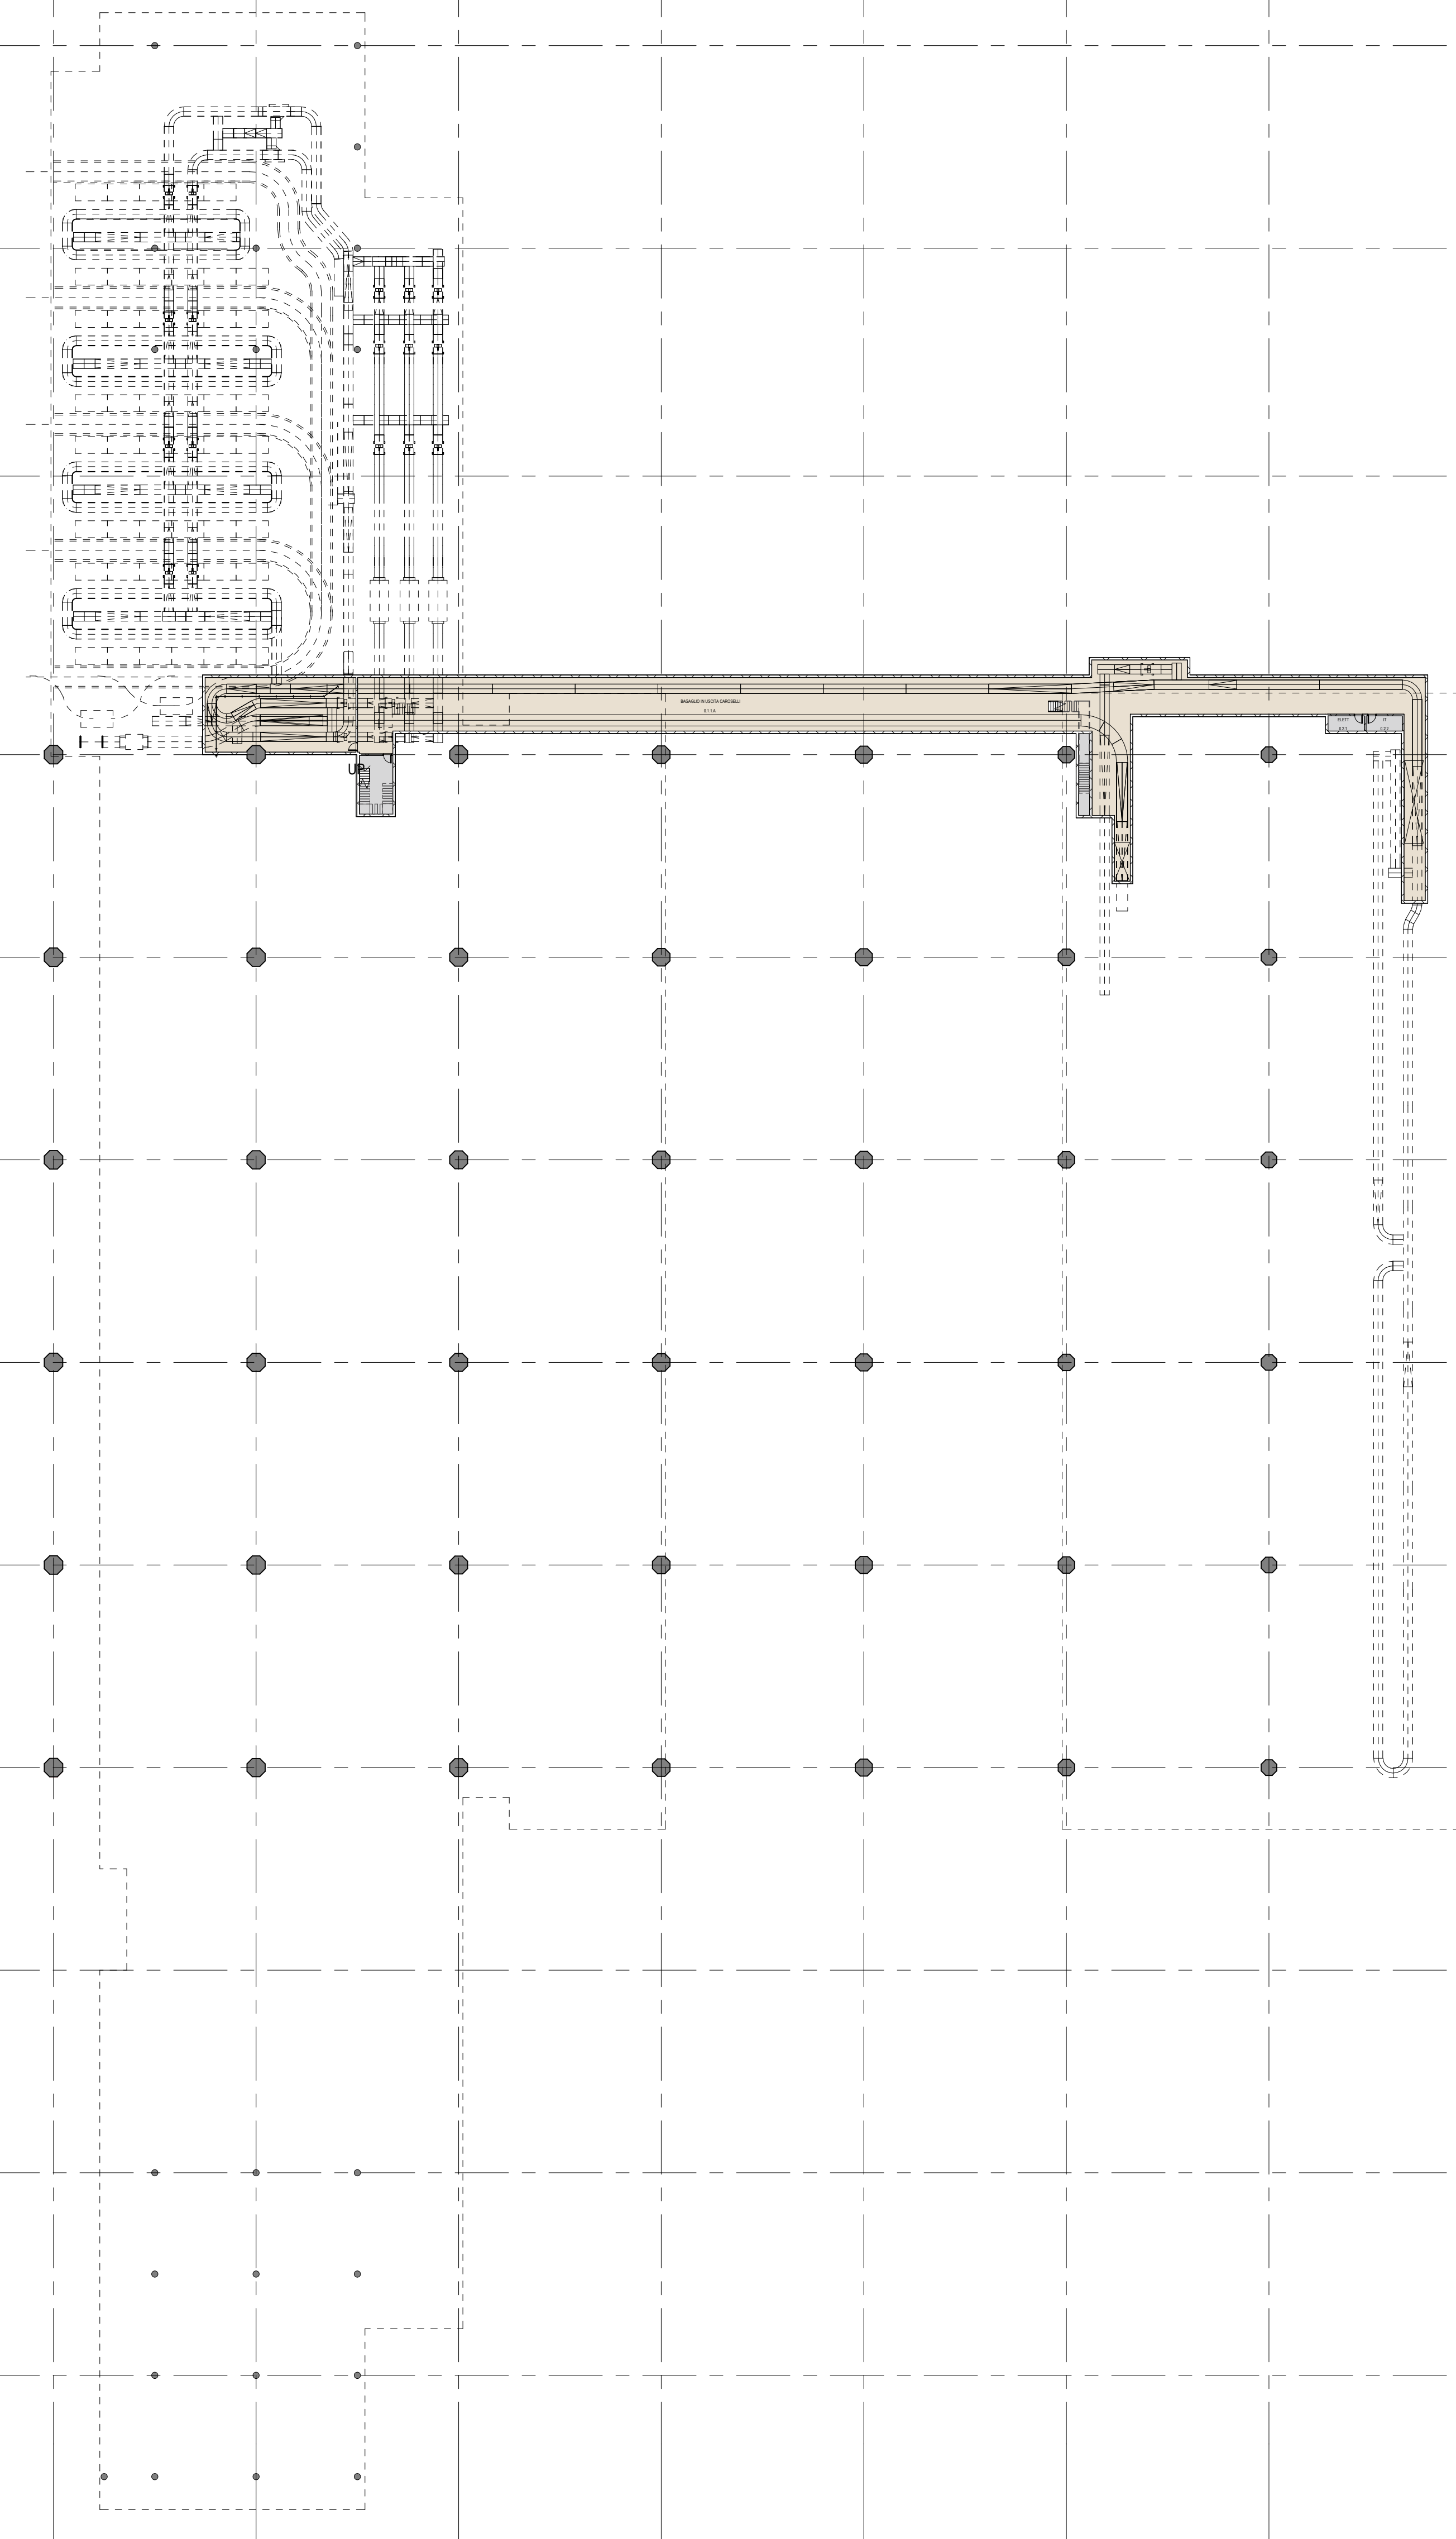

- LEGENDA**
- ADMINISTRAZIONE
 - ARRIVI
 - RITIRO BAGAGLI
 - SISTEMI DI MOVIMENTAZIONE BAGAGLI
 - PARTENZE
 - GATE
 - COLLEGAMENTO GATE
 - IMMIGRAZIONE
 - RETAIL
 - SICUREZZA
 - SERVIZIO / AREA TECNICHE
 - TRASFERIMENTI
 - VIP
 - ARRIVI FLUSSI
 - ARRIVI EXTRA SHENGEN FLUSSI
 - PARTENZE FLUSSI
 - PARTENZE EXTRA SHENGEN FLUSSI
 - TRASFERIMENTI FLUSSI
 - VIP FLUSSI
 - PERSONALE FLUSSI

NOTE

REVISIONI	REV	DATA	DESCRIZIONE
	00	10/2022	Emissione per Dibattito Pubblico
	01	03/2023	Emissione per Approvazione in Linea Tecnica di EMAC
	02	03/2024	Emissione per Procedura VIA-VAS
	03		
	04		
	05		
	06		

REVISIONI	REV	DATA	DESCRIZIONE
	00	10/2022	Emissione per Dibattito Pubblico
	01	03/2023	Emissione per Approvazione in Linea Tecnica di EMAC
	02	03/2024	Emissione per Procedura VIA-VAS
	03		
	04		
	05		
	06		

COMITTEE PRINCIPALI

COMITTEE SPECIALISTICI

SUPPORTO SPECIALISTICO

ACI ENGINEERING S.A.
BAFAEL VIRIOLY
ARCHITECTS PC