LEGENDA

- FOSSA ESISTENTE
- DEGRASSATORE ESISTENTE
- POMPA DI RILANCIO ESISTENTE
- FOSSA E DEGRASSATORE DI PROGETTO
- VASCA E POMPA DI RILANCIO DI PROGETTO
- RETE FOGNARIA ESISTENTE
- RETE FOGNARIA DI PROGETTO

CGA RWY 11/29
STRIP RWY 11/29
STRIP RWY 11/29 2320mx280m
RESA RWY 11 240mx150m
RESA RWY 29 240mx150m
25
11
DEGRASSATORE E FOSSA SETTICA FN-11
DEGRASSATORE E FOSSA SETTICA FN-12
DEGRASSATORE E FOSSA SETTICA FN-13
DEGRASSATORE E FOSSA SETTICA FN-10
DEGRASSATORE E FOSSA SETTICA FN-9
DEGRASSATORE E FOSSA SETTICA FN-8
DEPURATORE ESISTENTE
POMPA DI RILANCIO
SCARICO SU CANALE DELL'AEROPORTO
DEGRASSATORE E FOSSA SETTICA FN-2
DEGRASSATORE E FOSSA SETTICA FN-6
DEGRASSATORE E FOSSA SETTICA FN-3
DEGRASSATORE E FOSSA SETTICA FN-1
DEGRASSATORE E FOSSA SETTICA FN-5
VASCA CON POMPA DI RILANCIO
DEGRASSATORE E FOSSA SETTICA FN-4
DEGRASSATORE E FOSSA SETTICA FN-7
VASCA CON POMPA DI RILANCIO
DEPURATORE DI PROGETTO
COLLEGAMENTO A FOGNATURA PUBBLICA IN VIALE LUDER
F1 F2 F3 F4 F5 F6 F7 F8 F9 F10 F11 F12 F13 F14 F15 F16
OSMANNORO
P.IL MERICCI
PIANA

SCHEMA A BLOCCHI

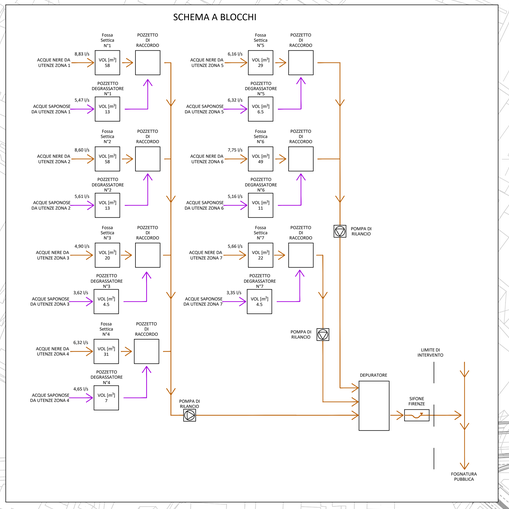

REV	DATA	DESCRIZIONE
00	03/2023	Emissione per Approvazione in Linea Tecnica di ENAC
01	03/2024	Emissione per Procedura VIA-VAS
02		
03		
04		
05		
06		

REVISIONI

REDATTO: TAE
VERIFICATO: Ing. Andrea Bertuzzi
APPROVATO: Ing. Lorenzo Tinarelli

Revisione: 01
Scala: 1:2000
Codice File Complet.: ELAB.DELIBERA.04_Rete Idrica.dwt
Tipo Elaborato: Rete Smalt.Acq.Ref

Data Emissione: 03/2024
Livello di Progetto: PSA

Committente: AEROPORTO INTERNAZIONALE DI FIRENZE "AMERIGO VESPUCCI"
Opera: PROJECT REVIEW - PIANO DI SVILUPPO AEROPORTUALE AL 2035
Titolo Documento Complet.: INQUADRAMENTO DI PROGETTO Rete Smaltimento Acque Reflue
Livello di Progetto: PIANO DI SVILUPPO AEROPORTUALE - MASTERPLAN

MINISTERO DELLE INFRASTRUTTURE E DEI TRASPORTI
ENAC ENTE NAZIONALE per L'AVIAZIONE CIVILE

COMMITTENTE PRINCIPALE: Toscana Aeroporti — A.T. Ing. Andrea Bertuzzi, Dott. Tiziana Fratini
SUPPORTO SPECIALISTICO: PROGETTAZIONE SPECIALISTICA — Ing. Andrea Bertuzzi, Ordine degli Ingegneri di Firenze N°3120
POST HOLDER PROGETTAZIONE: Ing. Lorenzo Tinarelli
SUPPORTO SPECIALISTICO
POST HOLDER MANUTENZIONE: Ing. Maurizio Pagnano
POST HOLDER GESTIONE AMBIENTE: Dott. Luca Ermini
Toscana Aeroporti engineering — RESPONSABILE INTEGRAZIONE PRESTAZIONI SPECIALISTICHE: Ing. Andrea Bertuzzi, Ordine degli Ingegneri di Firenze N°3120

E' VIETATA LA RIPRODUZIONE ANCHE PARZIALE, ED ANCHE AD USO INTERNO, DI QUESTO DISEGNO, AUTORIZZAZIONE DELLA COMMITTENTE.