

LEGENDA

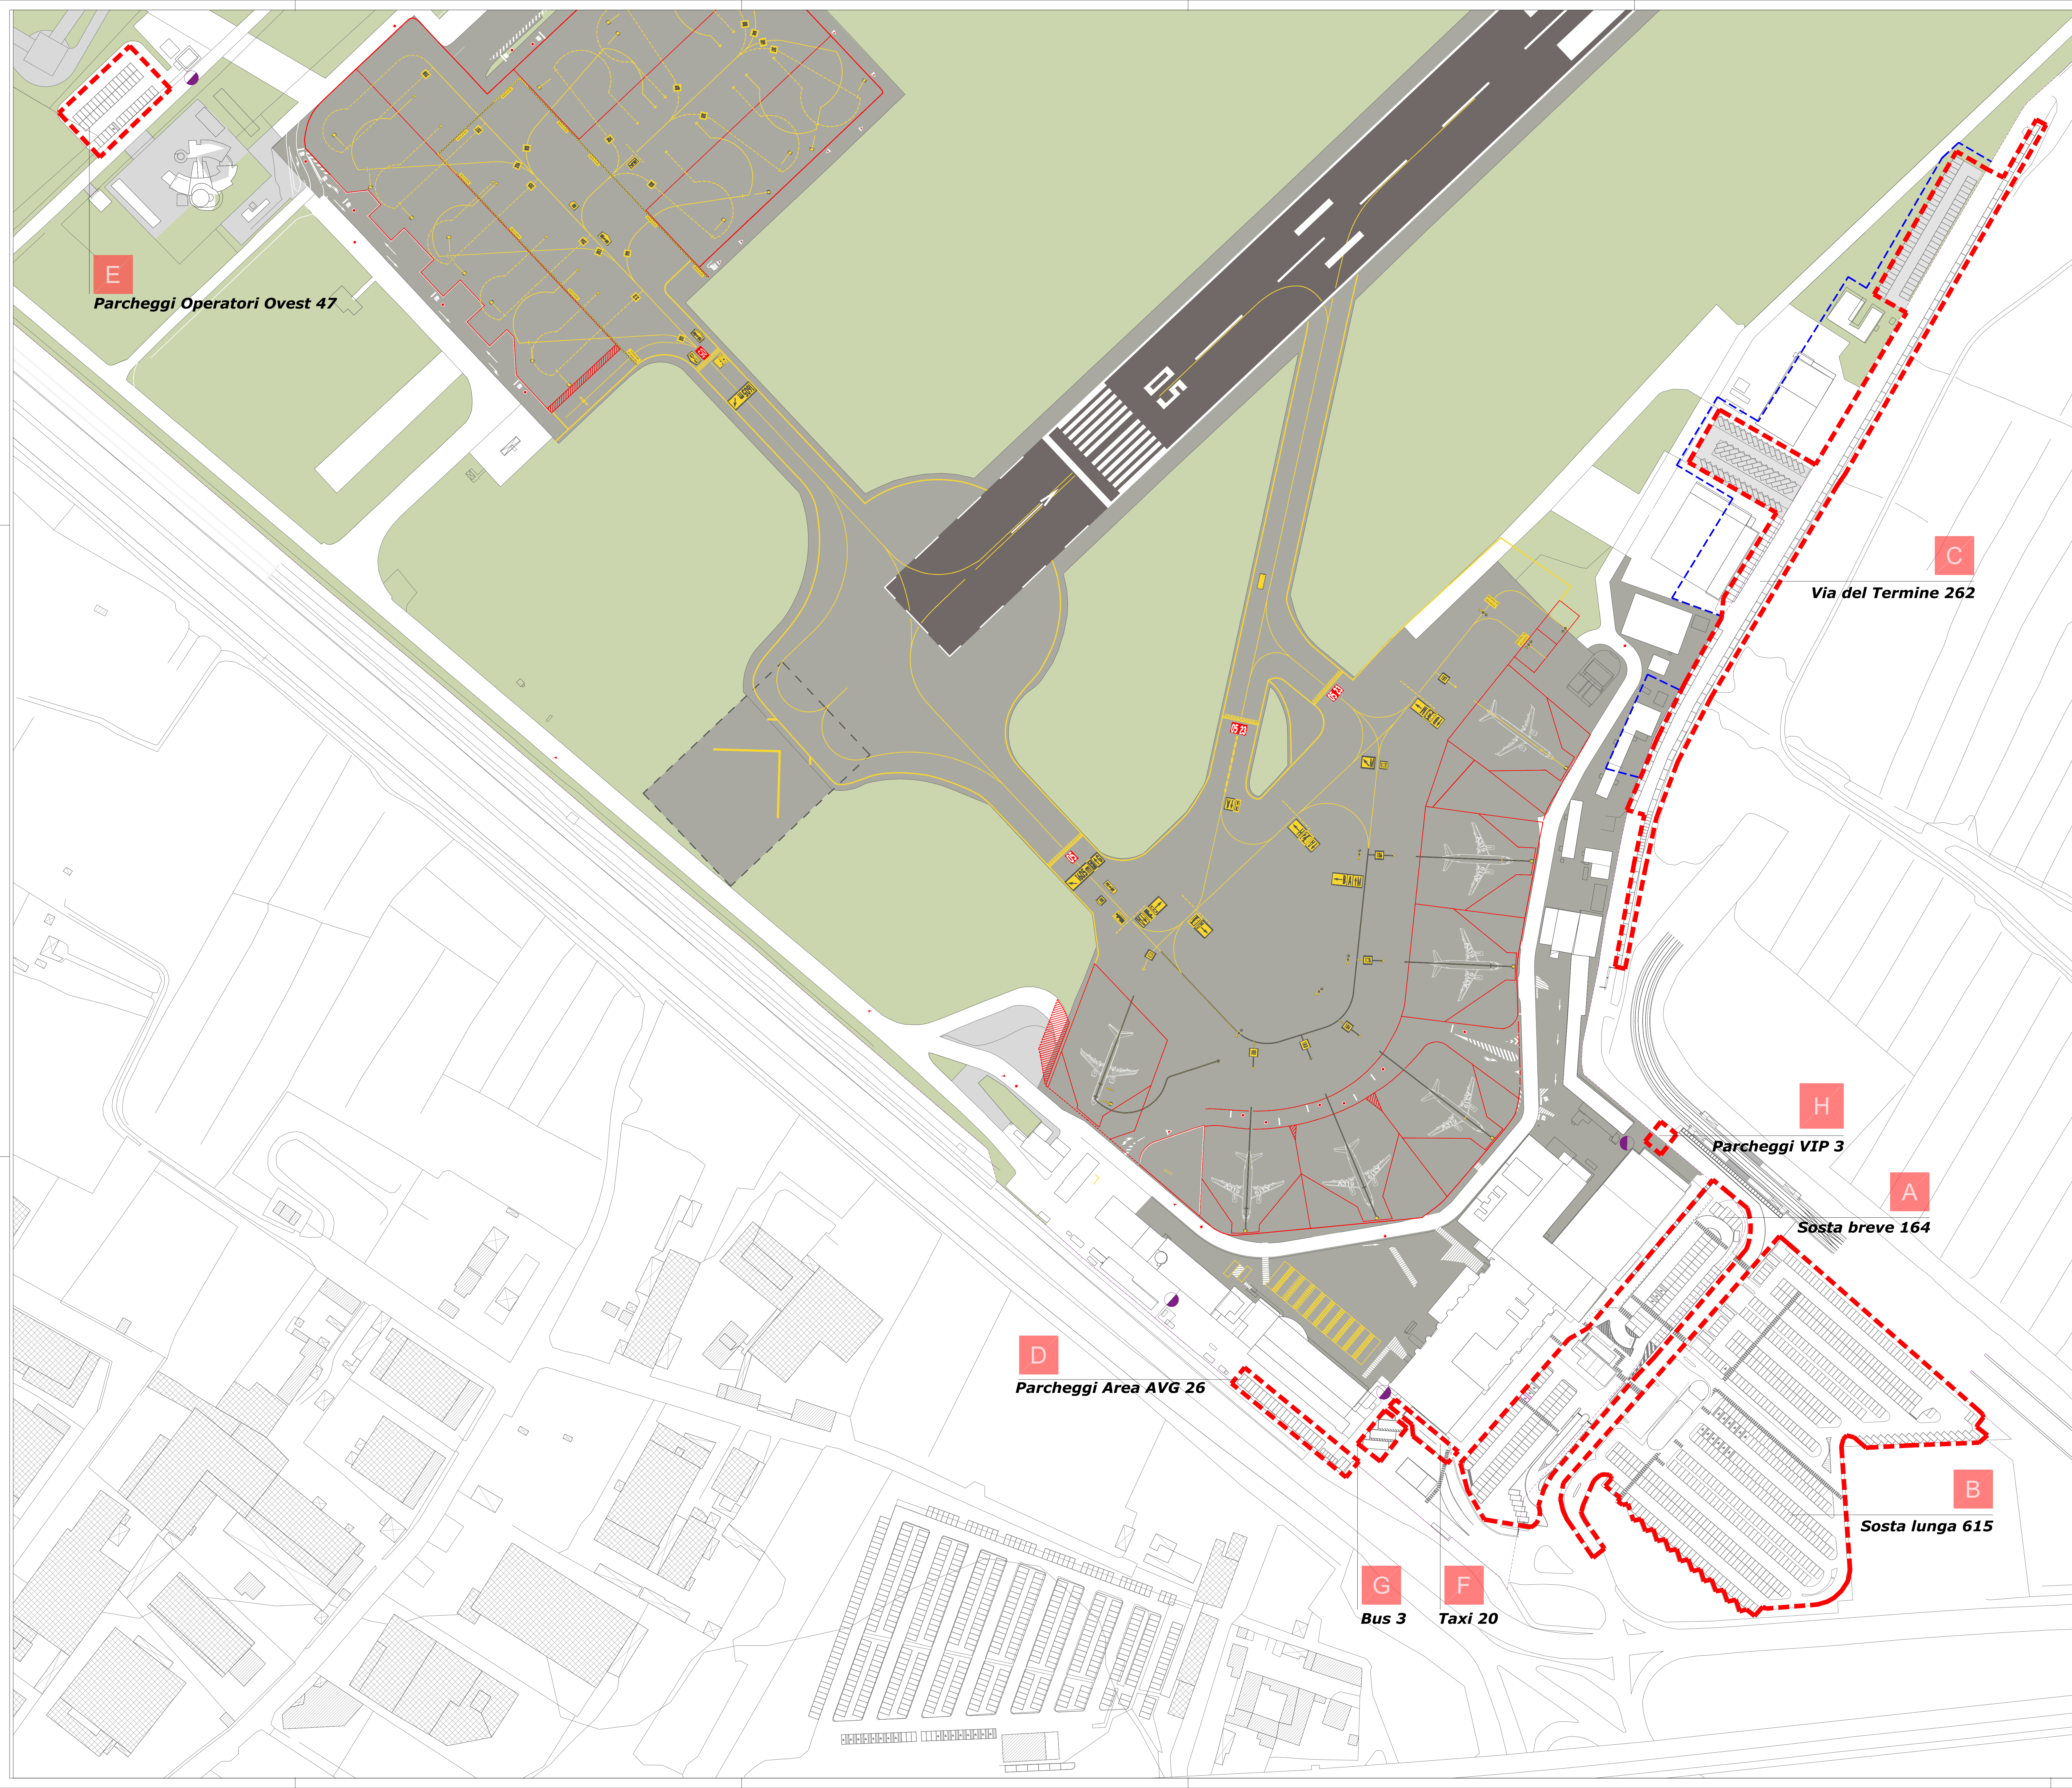
Area di Parcheggio



CONSISTENZA PARCHEGGI ALLO STATO ATTUALE | 1041

- A. Parcheggio Sosta Breve: 164 stalli auto
- B. Parcheggio Lunga Sosta: 615 stalli auto
- C. Via del Termine: 262 stalli auto

ALTRE DOTAZIONI | 99

- D. Parcheggi Area Aviazione Generale: 26 stalli auto
- E. Parcheggi Operatori Ovest: 47 stalli auto
- F. Stalli Taxi: 20 stalli auto
- G. Stalli Bus: 3 stalli bus
- H. Stalli VIP: 3 stalli auto



 MINISTERO DELLE INFRASTRUTTURE E DEI TRASPORTI

 E.N.A.C.
 ENTE NAZIONALE PER L'AVIAZIONE CIVILE



 AEROPORTO INTERNAZIONALE DI FIRENZE - "AMERIGO VESPUCCI"




PROJECT REVIEW - PIANO DI SVILUPPO AEROPORTUALE AL 2035

INQUADRAMENTO DI PROGETTO
Sistema della mobilità e dei parcheggi - Stato di Fatto

PIANO DI SVILUPPO AEROPORTUALE - MASTERPLAN

LIV	REV	DATA EMISSIONE	SCALA	CODICE FILE COMPLETO
PSA	02	MARZO 2024	1:1000	TTT020 RIDOTTO

REV	DATA	DESCRIZIONE	REDAZIONE	VERIFICATO	APPROVATO
01	10/2023	EMMISSIONE PER PROCESSIONE IN ARRE	TAI	S. PARI	C. TENNARI
02	10/2023	EMMISSIONE PER APPROVAZIONE IN CONTA TECNICA DI ENAC	TAI	S. PARI	C. TENNARI
03	10/2023	EMMISSIONE PER IMBITTO PUBBLICO	TAI	S. PARI	C. TENNARI

 COMITATO DI GESTIONE DIRETTORE GENERALE S. PARI	 GRUPPO DI PROIEZIONE DIRETTORE TECNICO C. TENNARI	 SUPPORTO PROGETTUALE DIRETTORE AMMINISTRATIVO S. PARI
PORT HOLDER PROIEZIONE S. PARI	RESPONSABILE AUTORIZZAZIONE PRESTAZIONI PROIEZIONE C. TENNARI	PORT HOLDER AREA DI MOVIMENTO S. PARI

E' SEVERAMENTE VIETATA LA RIPRODUZIONE DO LA CENSURA A TITOLO SANZIONANTE DELLA COMMITTENTE.