Dettaglio Fase B3 - *scala 1:2000*

FOSSO REALE
TRATTO D
-scavo e sbancamento
-creazione rilevato
-profilatura argini

DUNA ANTIRUMORE POLO UNIVERSITARIO
TRATTO D
-realizzazione dreni verticali
-preparazione piano di posa/strato drenante
-realizzazione duna in terra rinforzata

BONIFICA ORDIGNI ESPLOSIVI
-attesa del resporso

RIMODELLAZIONE MORFOLOGICA DUNA ANTIRUMORE TRATTO D

BONIFICA ORDIGNI ESPLOSIVI
-attesa del responso

RIMODELLAZIONE MORFOLOGICA DUNA ANTIRUMORE TRATTO C

DUNA ANTIRUMORE POLO UNIVERSITARIO
TRATTO C
-realizzazione dreni verticali
-preparazione piano di posa
-realizzazione duna in terra rinforzata

COLLETTORE DI SCARICO CASSA ORIENTALE
TRATTO C
-scavo e posa collettore

FOSSO LUPAIA GIUNCHI
TRATTO B
-scavi e sbancamento
-profilatura e creazione argini

REALIZZAZIONE PISTA CICLABILE TRATTO H

VIABILITA' PERIMETRALE
-Dreni verticali
-Sovraccarico

STRIP
TRATTO B
-rimozione scotico
-movimento terra

REALIZZAZIONE
distaccamento VDF

PISTA
TRATTO F
-rimozione scotico
-movimento terra

PISTA
TRATTO F
-dreni verticali
-sovraccarico

PISTA
TRATTO F
-rimozione scotico
-movimento terra

BONIFICA ORDIGNI ESPLOSIVI
-attesa del responso

STRIP
TRATTO C
-rimozione scotico
-movimento terra

PISTA
TRATTO E
-rimozione scotico
-movimento terra
-realizzazione pista e impianti
-realizzazione pista e impianti

STRIP
TRATTO A
-rimozione scotico
-movimento terra

STRIP
TRATTO B
-rimozione scotico
-movimento terra

ACQUEDOTTO
TRATTO M
-scavo
-posa sottoservizi
-rinterro

ENEL MT
TRATTO M
-scavo
-posa sottoservizi
-rinterro

WIND
TRATTO M
-scavo
-posa sottoservizi
-rinterro

TELECOM
TRATTO P
-scavo
-posa sottoservizi
-rinterro

ENEL MT
TRATTO I
-scavo
-posa sottoservizi
-rinterro

MODELLAZIONE AREA SU NODO B PER PENDENZA A SISTEMA DI DRENAGGIO
TRATTI A, B E C

PROFILATURA DRENAGGIO PISTA/REALE
TRATTO D

WIND
TRATTO L
-scavo
-posa sottoservizi
-rinterro

ENEL MT
TRATTO L
-scavo
-posa sottoservizi
-rinterro

RIMODELLAZIONE MORFOLOGICA AREA SU NODO B PER PENDENZA A SISTEMA DI DRENAGGIO TRATTO A

NUOVA VIABILITA' VIA DELL'OSMANNORO
TRATTO M
-sbancamento e preparazione del piano di posa
-realizzazione rilevati
-idraulica
-pacchetto stradale completo
-raccordo con viabilità esistente

ACQUEDOTTO
TRATTO N
-scavo
-posa sottoservizi
-rinterro

FOSSO REALE
TRATTO G
-scavo e sbancamento
-creazione rilevato
-profilatura argini

SVUOTAMENTO HABITAT
-BONIFICA FONDALE
-BONIFICA ORDIGNI ESPLOSIVI
-attesa del responso

REALIZZAZIONE
Autolavaggio

REALIZZAZIONE
Hangar officina mezzi

REALIZZAZIONE
locale tecnico

REALIZZAZIONE
viabilità e parcheggi

REALIZZAZIONE
Alloggi GDF

REALIZZAZIONE
Hangar aeroclub

REALIZZAZIONE
aviazione generale

REALIZZAZIONE
Canile

keyplan

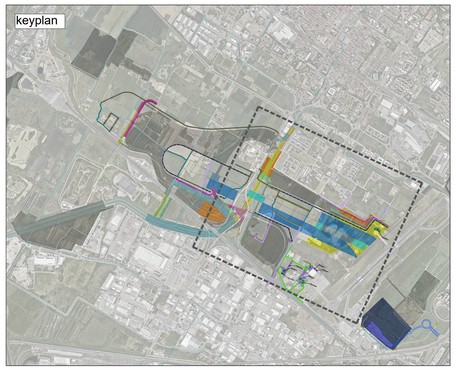

LEGENDA

- Viabilità di progetto con trattamento a calce
- Viabilità provvisoria di cantiere su strade non esistenti, pavimentata
- Viabilità di cantiere su strade esistenti
- Viabilità provvisoria di cantiere su strade esistenti, pavimentata
- Viabilità via dell'Osmannoro
- Viabilità interna all'aeroporto zona Hangar
- Recinzione di cantiere
- Recinzione di cantiere lato air side
- Limite area Free obstacle zone
- Ingresso / uscita dal cantiere
- Depositi terre
- Campo base, campo prove terre, depositi
- Sistemi di drenaggio
- Vasche smaltimento acque reflue
- Canale di gronda
- Fosso Reale
- Fosso Lupaia Giunchi
- Collettore di scarico cassa orientale
- Collettore fognario polo universitario
- Fosso Gavine
- Casse di esondazione
- Vasca di autocontenimento idraulico C
- Duna antirumore
- Nuova viabilità Osmannoro
- Viabilità di servizio aeroporto
- Realizzazione viabilità provvisoria
- Ricucitura via del Pantano
- Sottopasso idraulico A11
- Lavorazioni completate
- Pista ciclabile
- Realizzazione viabilità perimetrale
- Adeguamento viabilità perimetrale
- Realizzazione parcheggi e viabilità interni alla zona degli Hangar
- Realizzazione Hangar e strutture di servizio aeroportuale
- Realizzazione drenaggi e sovraccarico temporaneo pista
- Realizzazione pista RWY
- Realizzazione piazzale aeroporto
- Realizzazione TWY A, fuori dal limite aeroportuale
- Realizzazione Strip RWY e Resa
- Realizzazione notturna innesto TWY A
- Realizzazione notturna Strip RWY
- Nuovo terminal TAE
- Realizzazione APRON
- Realizzazione TWY
- Bonifica ordigni esplosivi
- Area habitat esistente
- Creazione rilevati arginali habitat
- Creazione habitat lago
- Sistemazioni a verde habitat
- Creazione habitat fiumi mediterranei, laghi eutrofici
- Creazione nuova collina habitat
- Centro visite
- Area vagliatura terre
- Deposito intermedio terre
- Area trattamento a calce
- Campo prove terre
- Area stoccaggio materiali
- Campo Base
- Area trattamento acque
- Sottoservizi
- Snam

MINISTERO DELLE INFRASTRUTTURE E DEI TRASPORTI

E.N.A.C.
ENTE NAZIONALE per L'AVIAZIONE CIVILE

Committente Principale
Toscana Aeroporti
AEROPORTO INTERNAZIONALE DI FIRENZE - "AMERIGO VESPUCCI"

Opera
PROJECT REVIEW - PIANO DI SVILUPPO AEROPORTUALE AL 2035

Titolo Documento Completo
CANTIERIZZAZIONE E SICUREZZA
PLANIMETRIE DI DETTAGLIO - Dettaglio fase B3 - 2/2

Livello di Progetto
SCHEDE DI APPROFONDIMENTO PROGETTUALE A LIVELLO MINIMO DI PROGETTO DI FATTIBILITÀ TECNICA ED ECONOMICA

LIV	REV	DATA EMISSIONE	SCALA	CODICE FILE COMPLETO
PSA	02	MARZO 2024	1:2000	FLR-MPL-PSA-CAN3-010-SC-DE_Dett F B3 - 2/2
				TITOLO RIDOTTO
				Dett F B3 - 2/2

REV	DATA	DESCRIZIONE	REDATTO	VERIFICATO	APPROVATO
02	03/2024	EMISSIONE PER PROCEDURA VIA-VAS	TAE + Architecna Engineering	C. NALDI	L. TENERANI
01	03/2023	EMISSIONE PER APPROVAZIONE IN LINEA TECNICA DI ENAC	TAE + Architecna Engineering	L. TENERANI	L. TENERANI
00	10/2022	EMISSIONE PER DIBATTITO PUBBLICO	TAE + Architecna Engineering	D. VESTRINI	L. TENERANI

COMMITTENTE PRINCIPALE	GRUPPO DI PROGETTAZIONE	SUPPORTI SPECIALISTICI
Toscana Aeroporti ACCOUNTABLE MANAGER Dott. Vittorio Fanti	Toscana Aeroporti engineering DIRETTORE TECNICO Ing. Lorenzo Tenerani Ordine degli Ingegneri di Massa Carrara n°631	PROGETTAZIONE SPECIALISTICA Toscana Aeroporti engineering Ing. Claudia Naldi Ordine degli Ingegneri di Firenze n.7122
POST HOLDER PROGETTAZIONE Ing. Lorenzo Tenerani		
POST HOLDER MANUTENZIONE Ing. Nicola D'Ippolito	RESPONSABILE INTEGRAZIONE PRESTAZIONI SPECIALISTICHE Ing. Claudia Naldi Ordine degli Ingegneri di Firenze n.7122	SUPPORTO SPECIALISTICO architecna engineering
POST HOLDER AREA DI MOVIMENTO Geom. Luca Ermini		

È RIGOROSAMENTE VIETATA LA RIPRODUZIONE ED LA CESSIONE A TERZI SENZA AUTORIZZAZIONE DELLA COMMITTENTE