
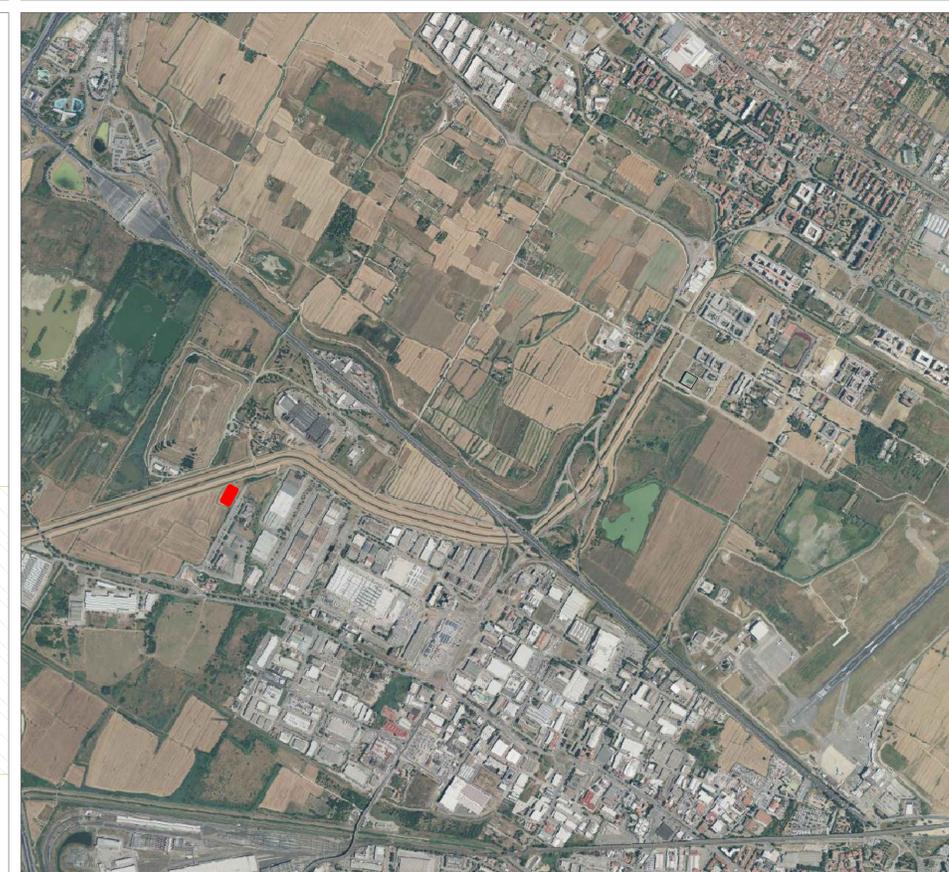
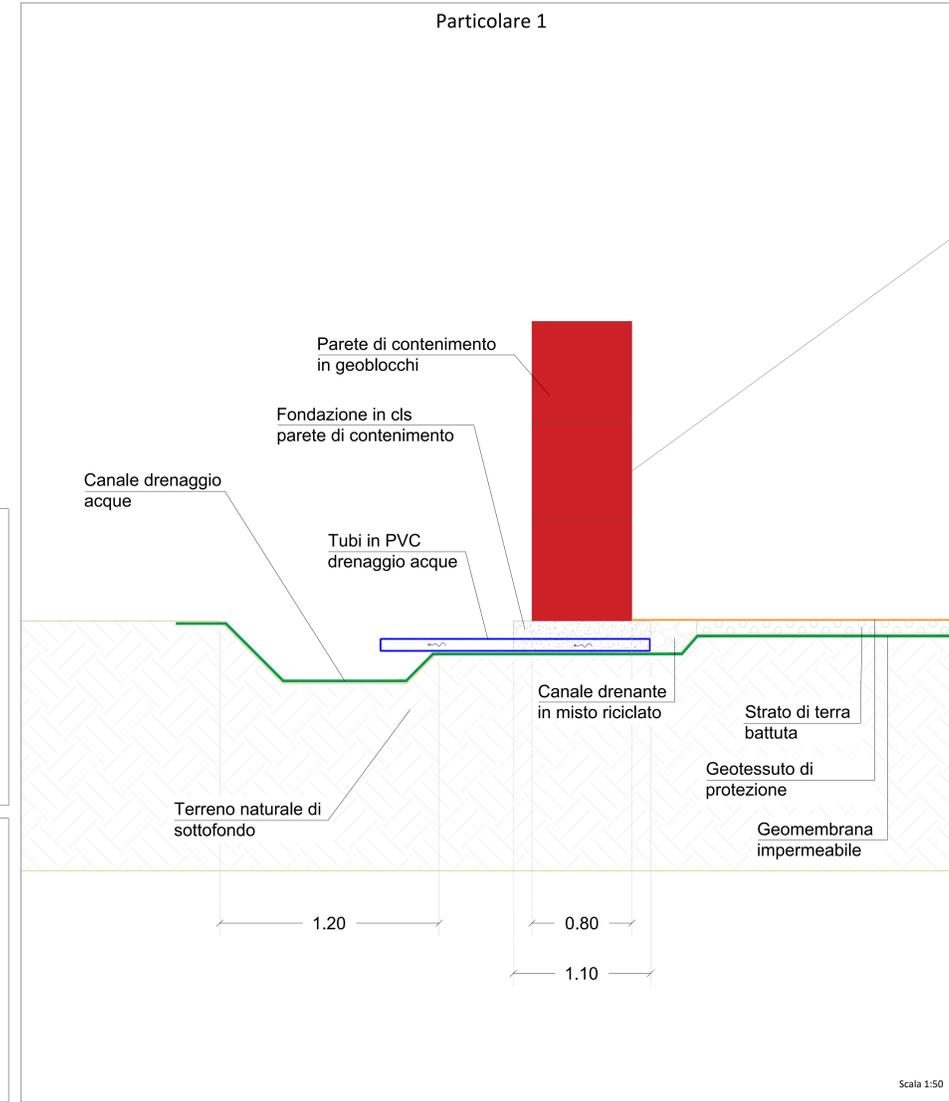
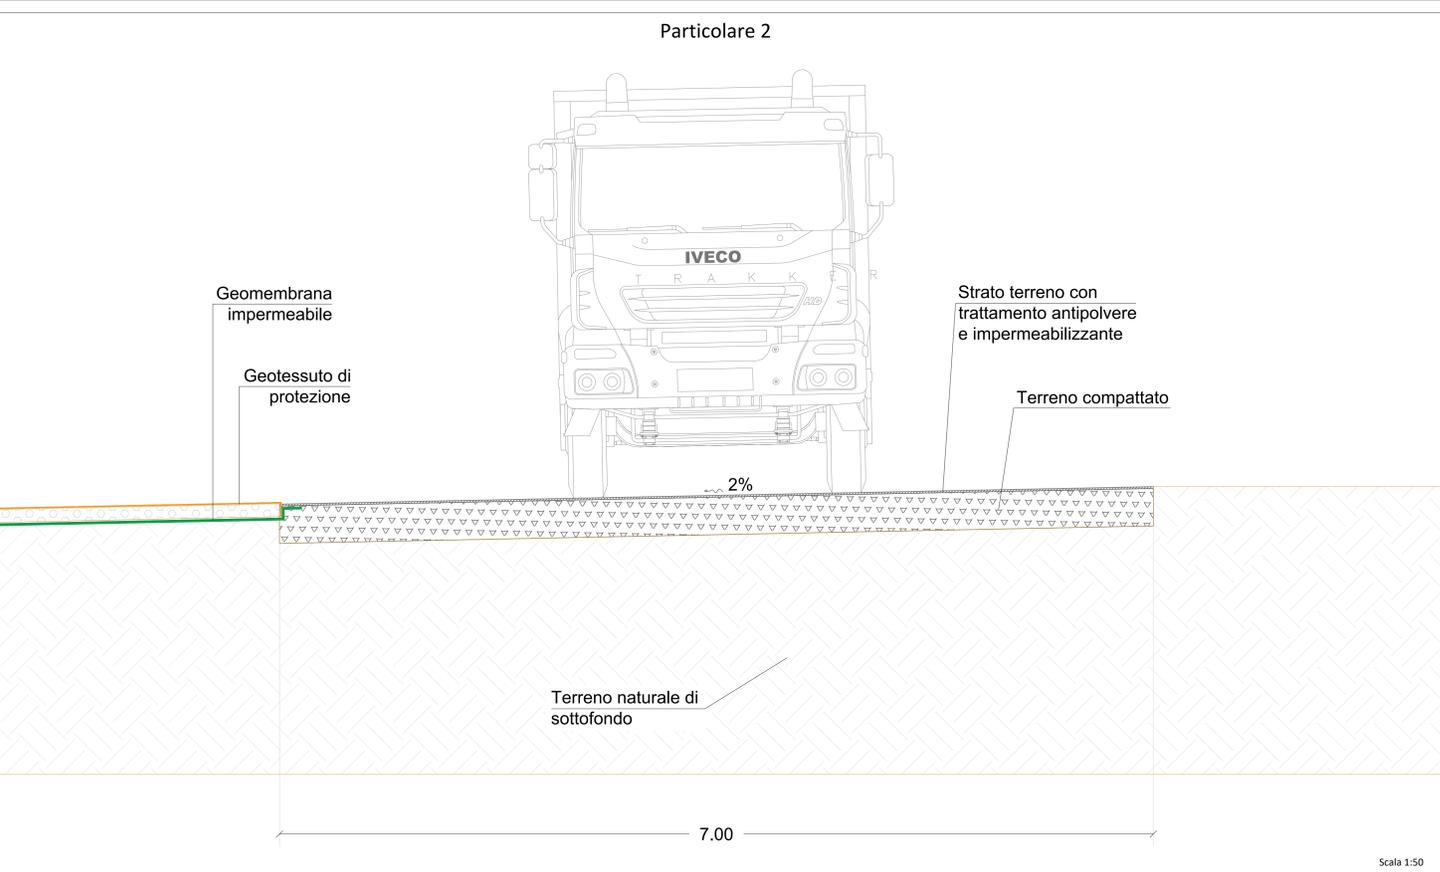
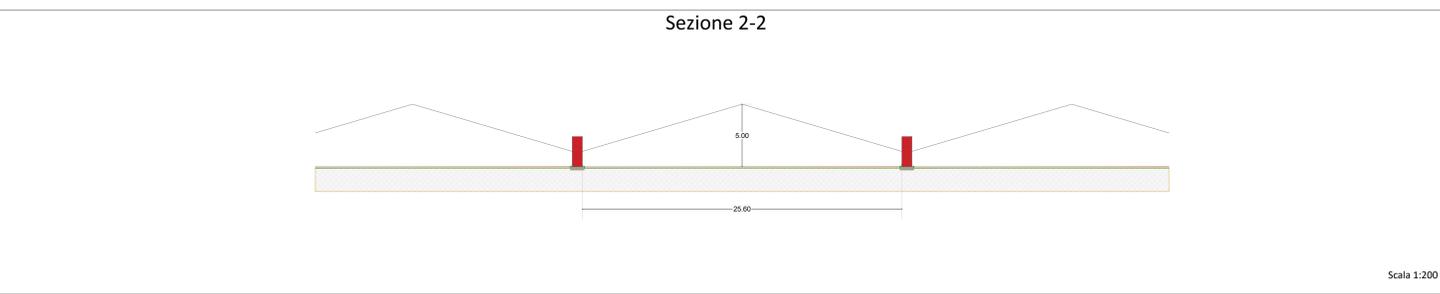
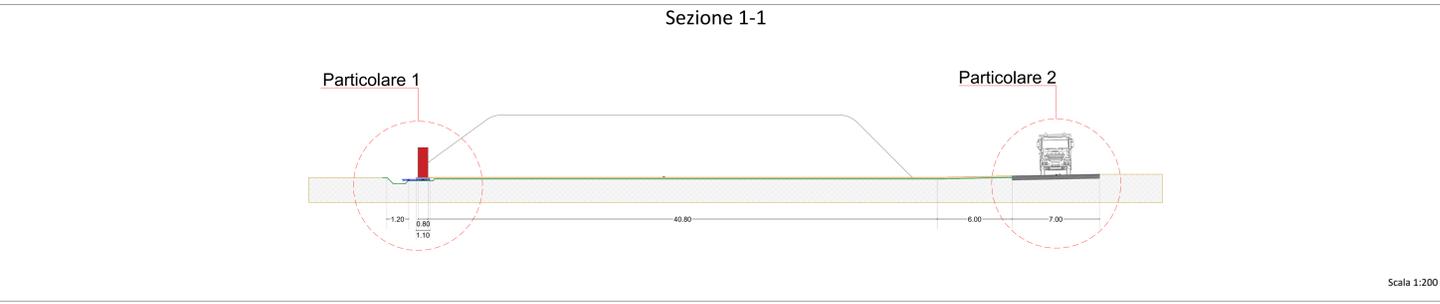


DEPOSITI INTERMEDI TERRE: D107

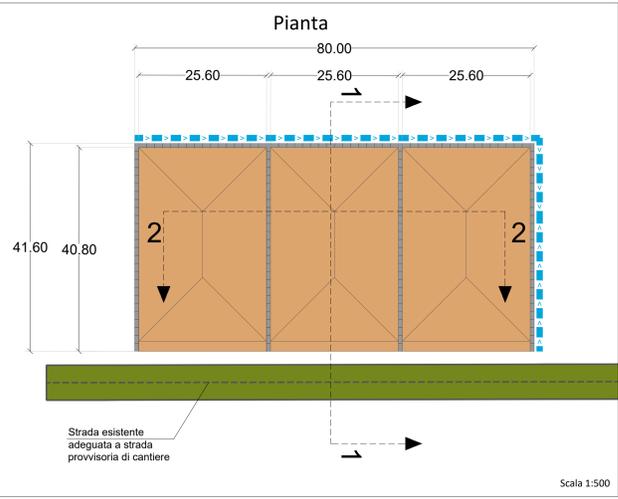

<p>AEROPORTO INTERNAZIONALE DI FIRENZE - "AMERIGO VESPUCCI"</p>				
<p>PROJECT REVIEW - PIANO DI SVILUPPO AEROPORTUALE AL 2035</p>				
<p>CANTIERIZZAZIONE E SICUREZZA PARTICOLARI TIPOLOGICI - Layout Depositi intermedi terre Tav. 5</p>				
<p>SCHEDE DI APPROFONDIMENTO PROGETTUALE A LIVELLO MINIMO DI PROGETTO DI FATTIBILITÀ TECNICA ED ECONOMICA</p>				
LIV	REV	DATA EMISSIONE	SCALA	CODICE FILE COMPLETO
PSA	02	MARZO 2024	varia	FLR-MPL-PSA-CAN4-007-SC-PL_Dep Inter 07
IP	01/001	EMISIONE PER PROCEDURA VIA SIA	Titolo - Aviazione Ingegnering	C. MILIT
IP	01/002	EMISIONE PER APPROVAZIONE DI CANTIERI DI LAVORO	Titolo - Aviazione Ingegnering	C. MILITARI
IP	01/003	EMISIONE PER SCELTA DI PUBBLICO	Titolo - Aviazione Ingegnering	C. MILITARI
REV	DATA	DESCRIZIONE	REDAITTO	VERIFICATO
				APPROVATO