
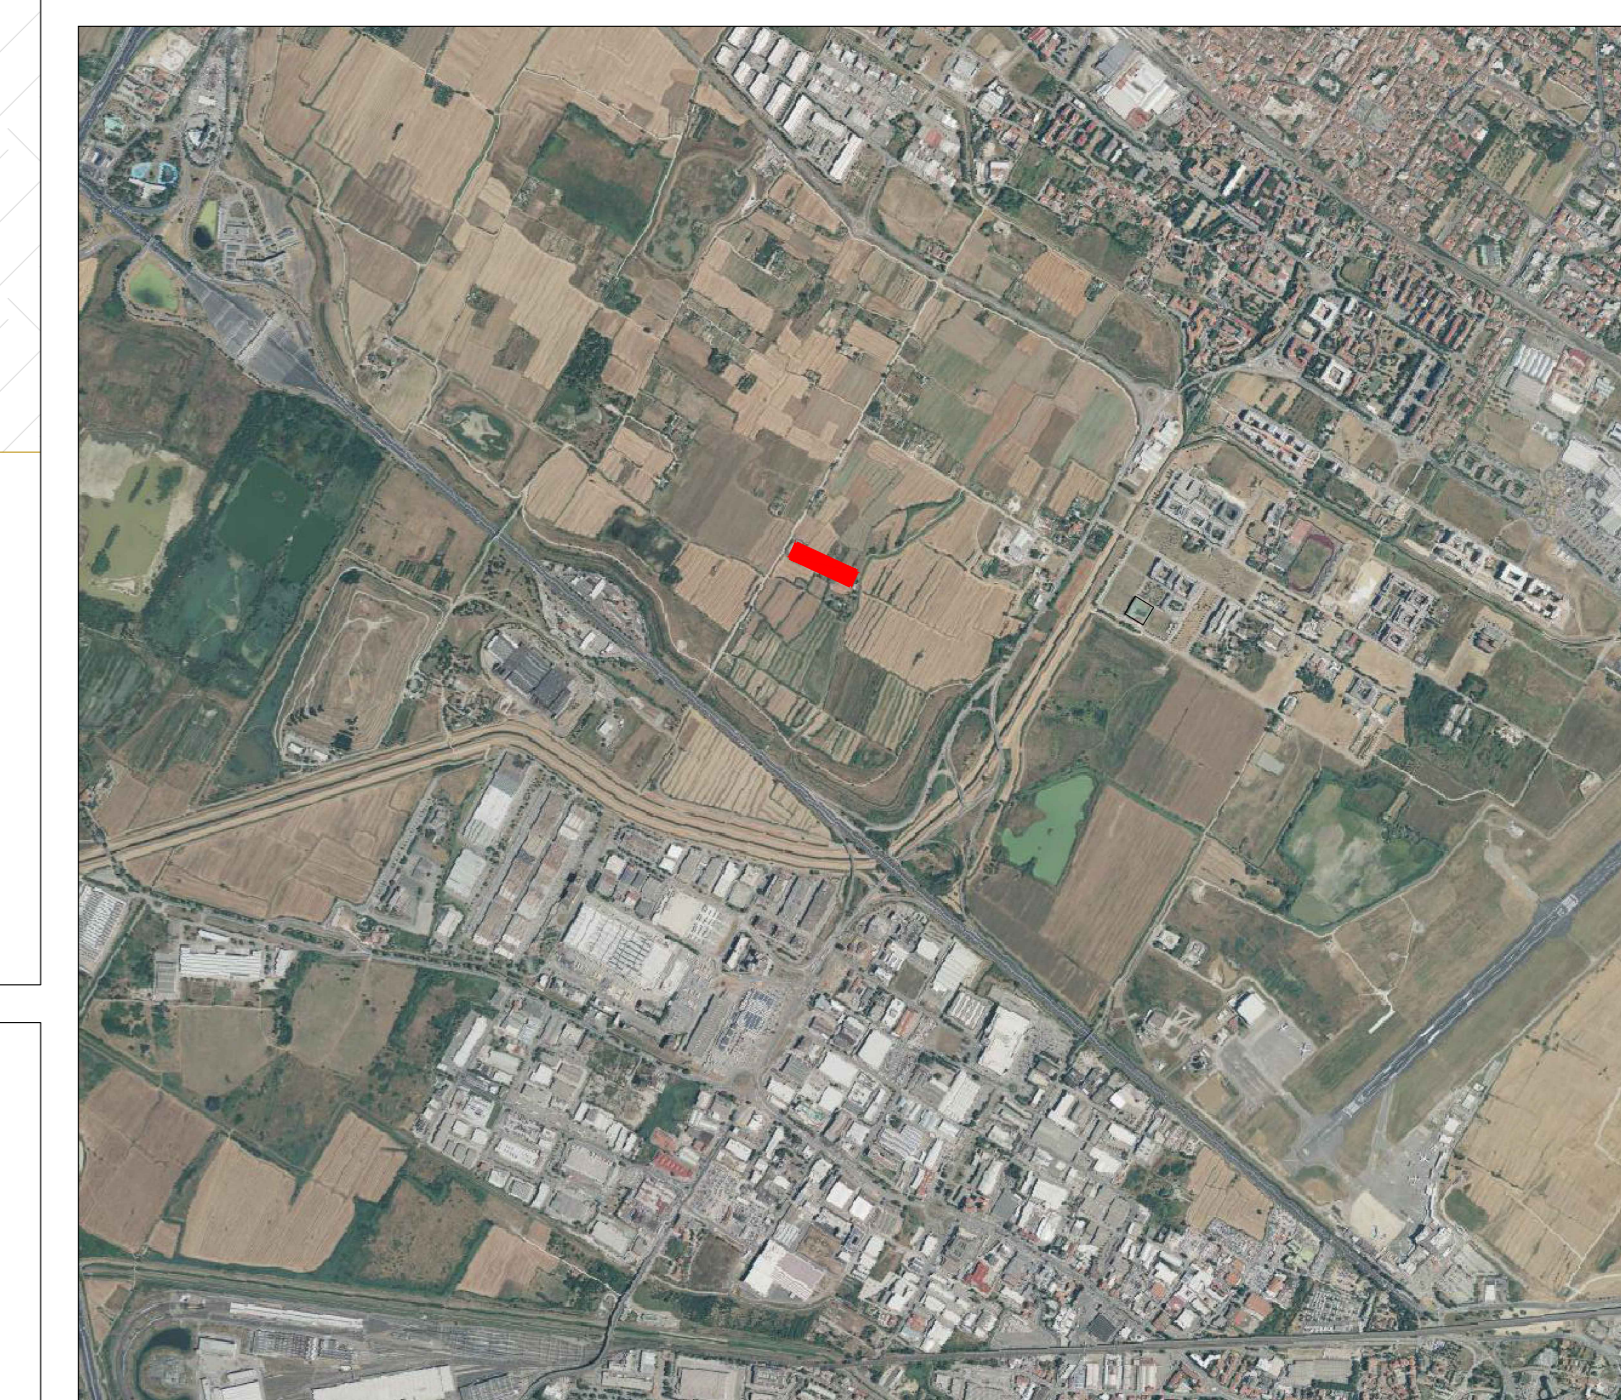
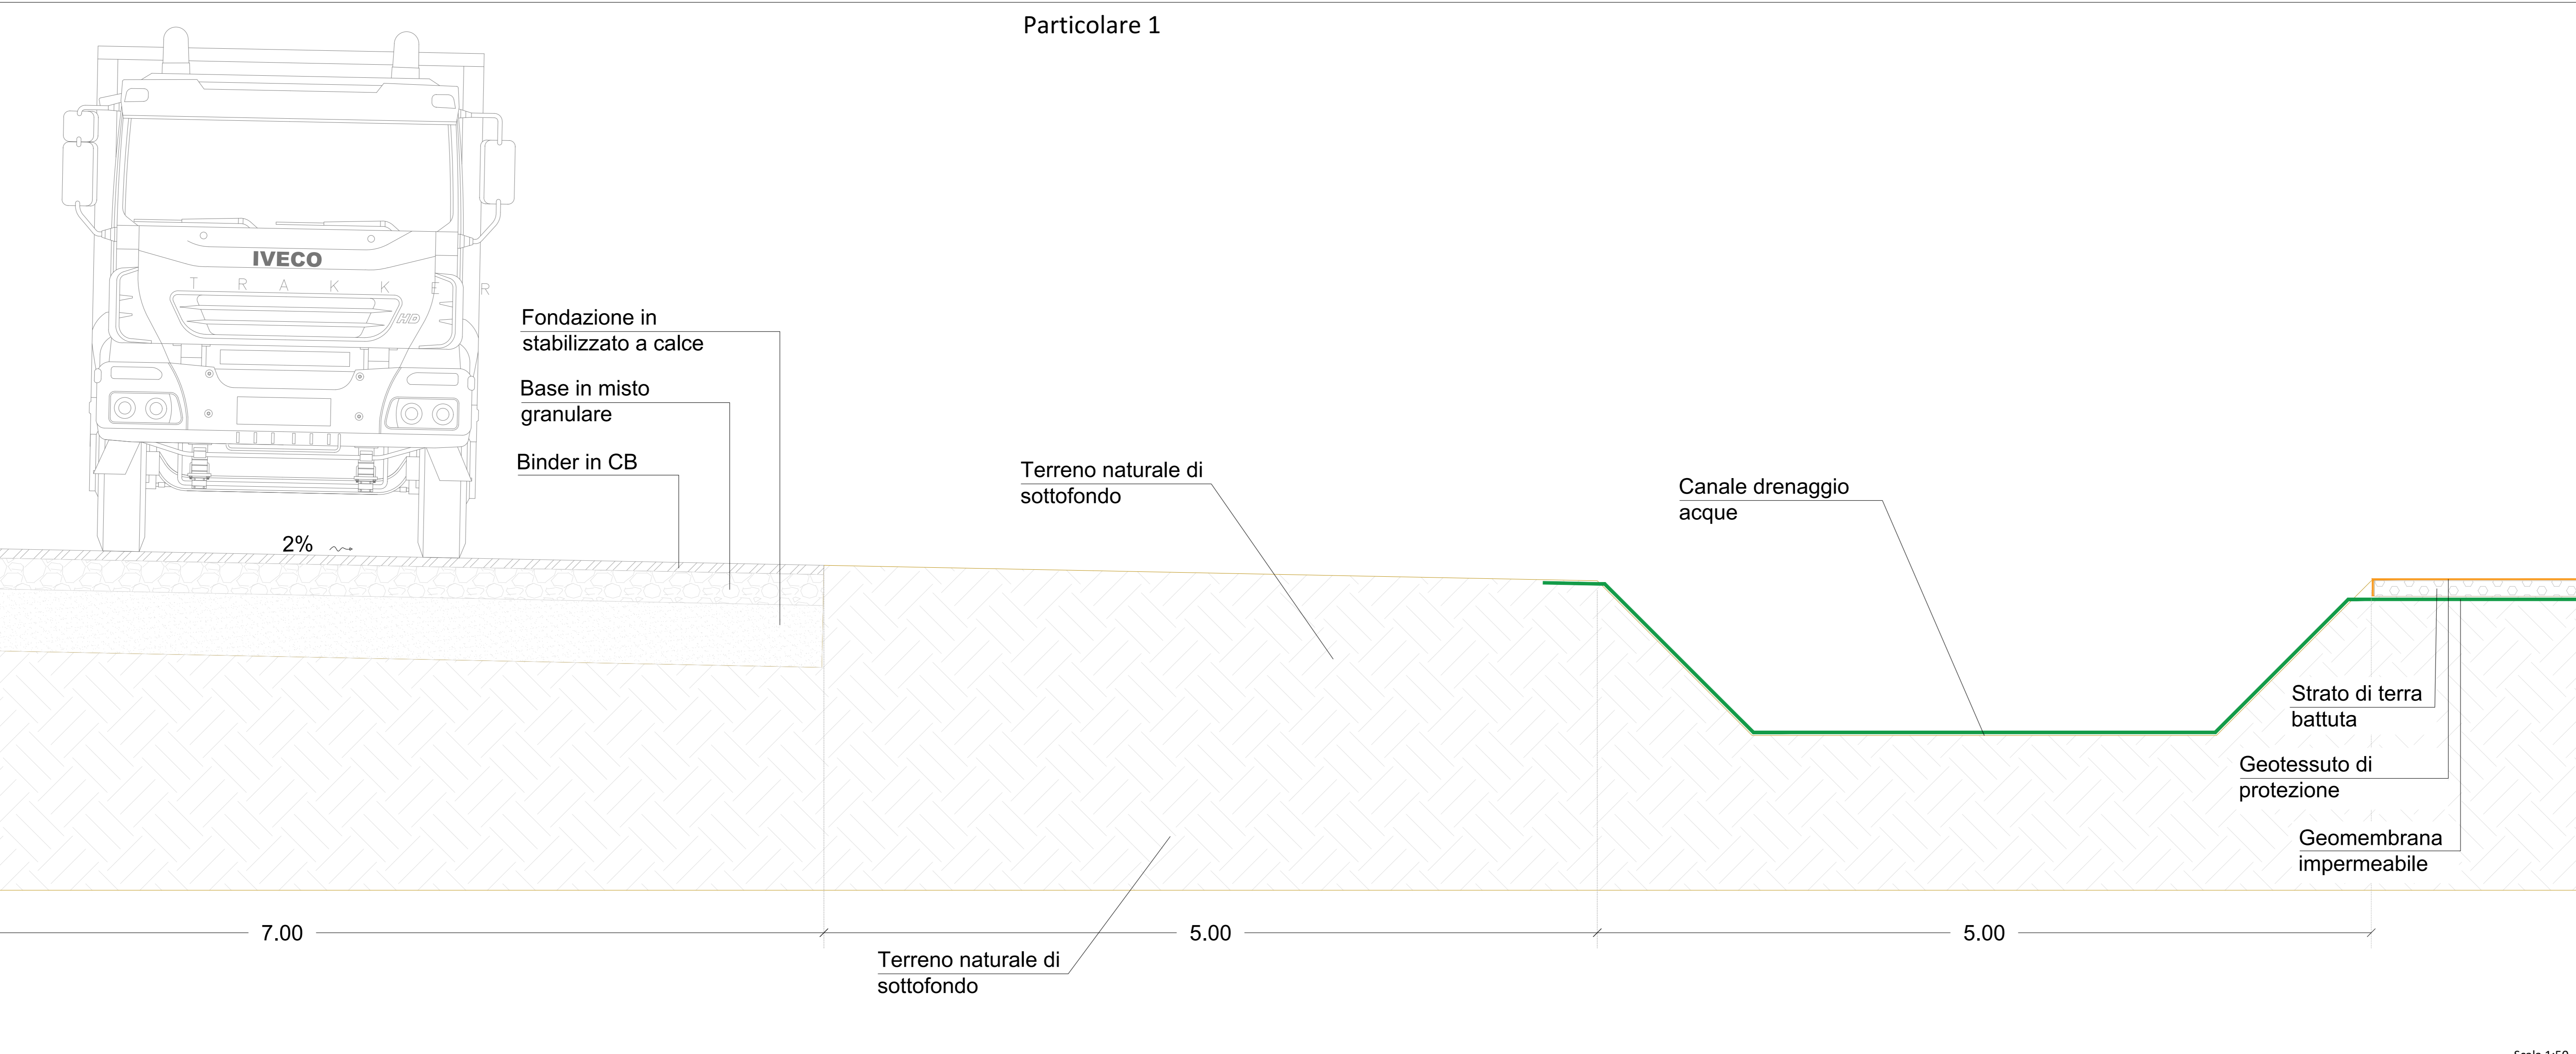
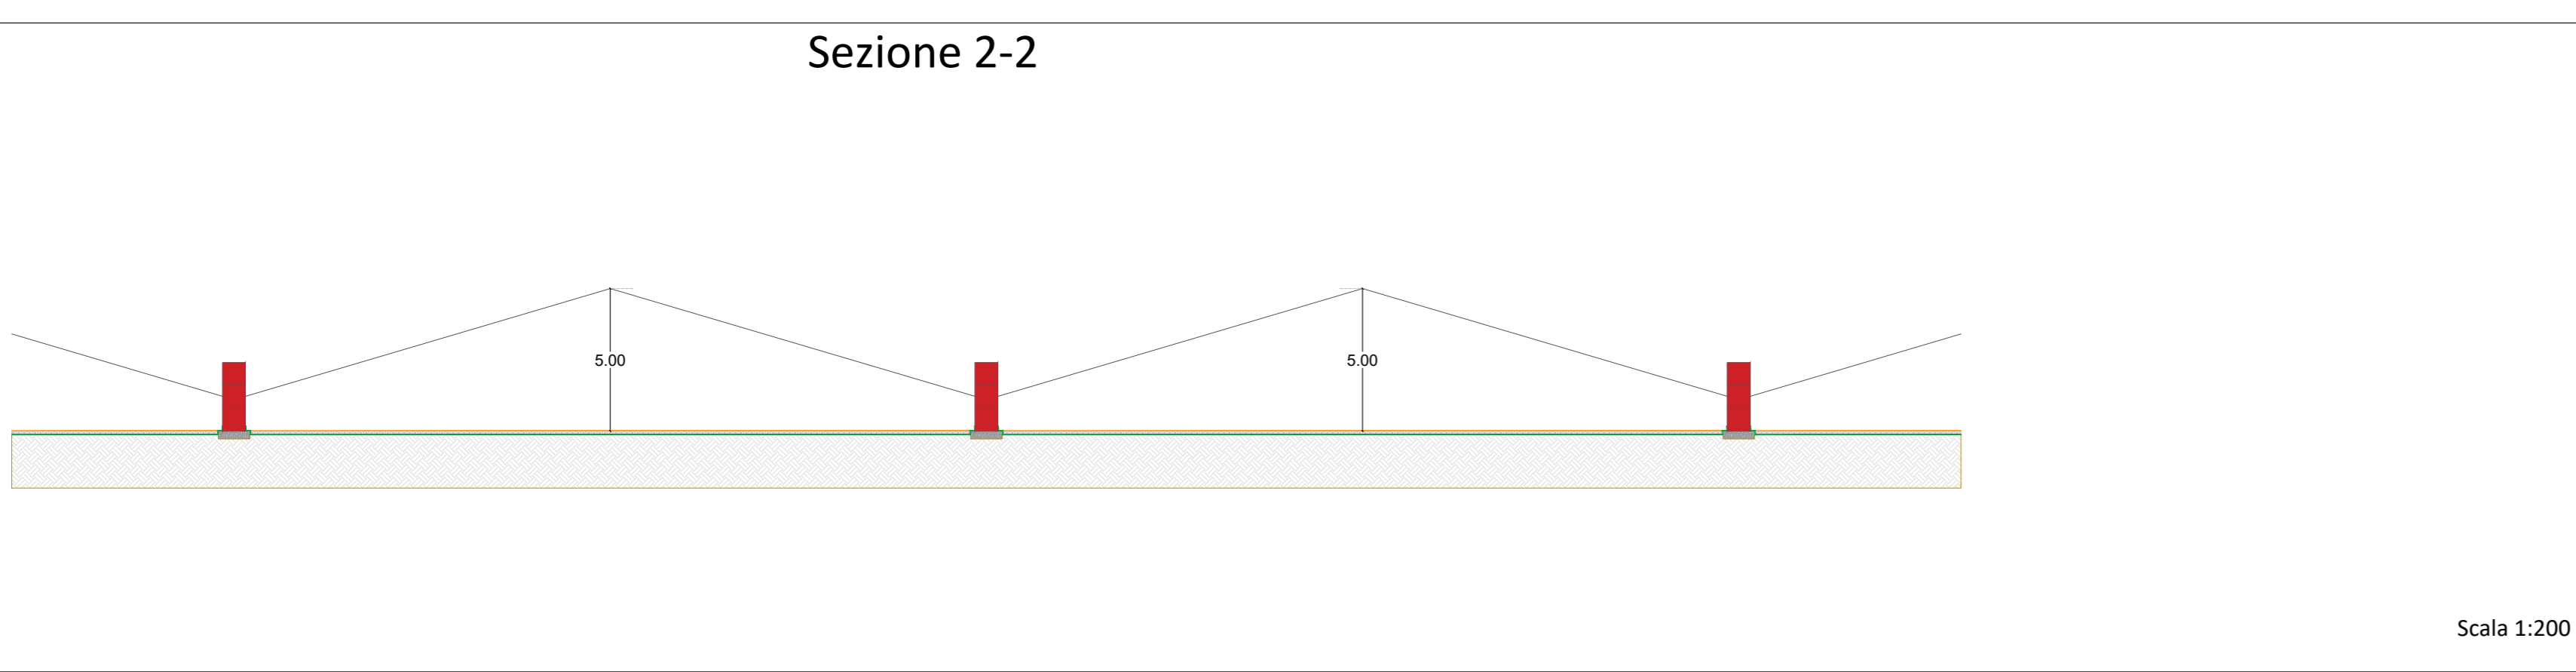
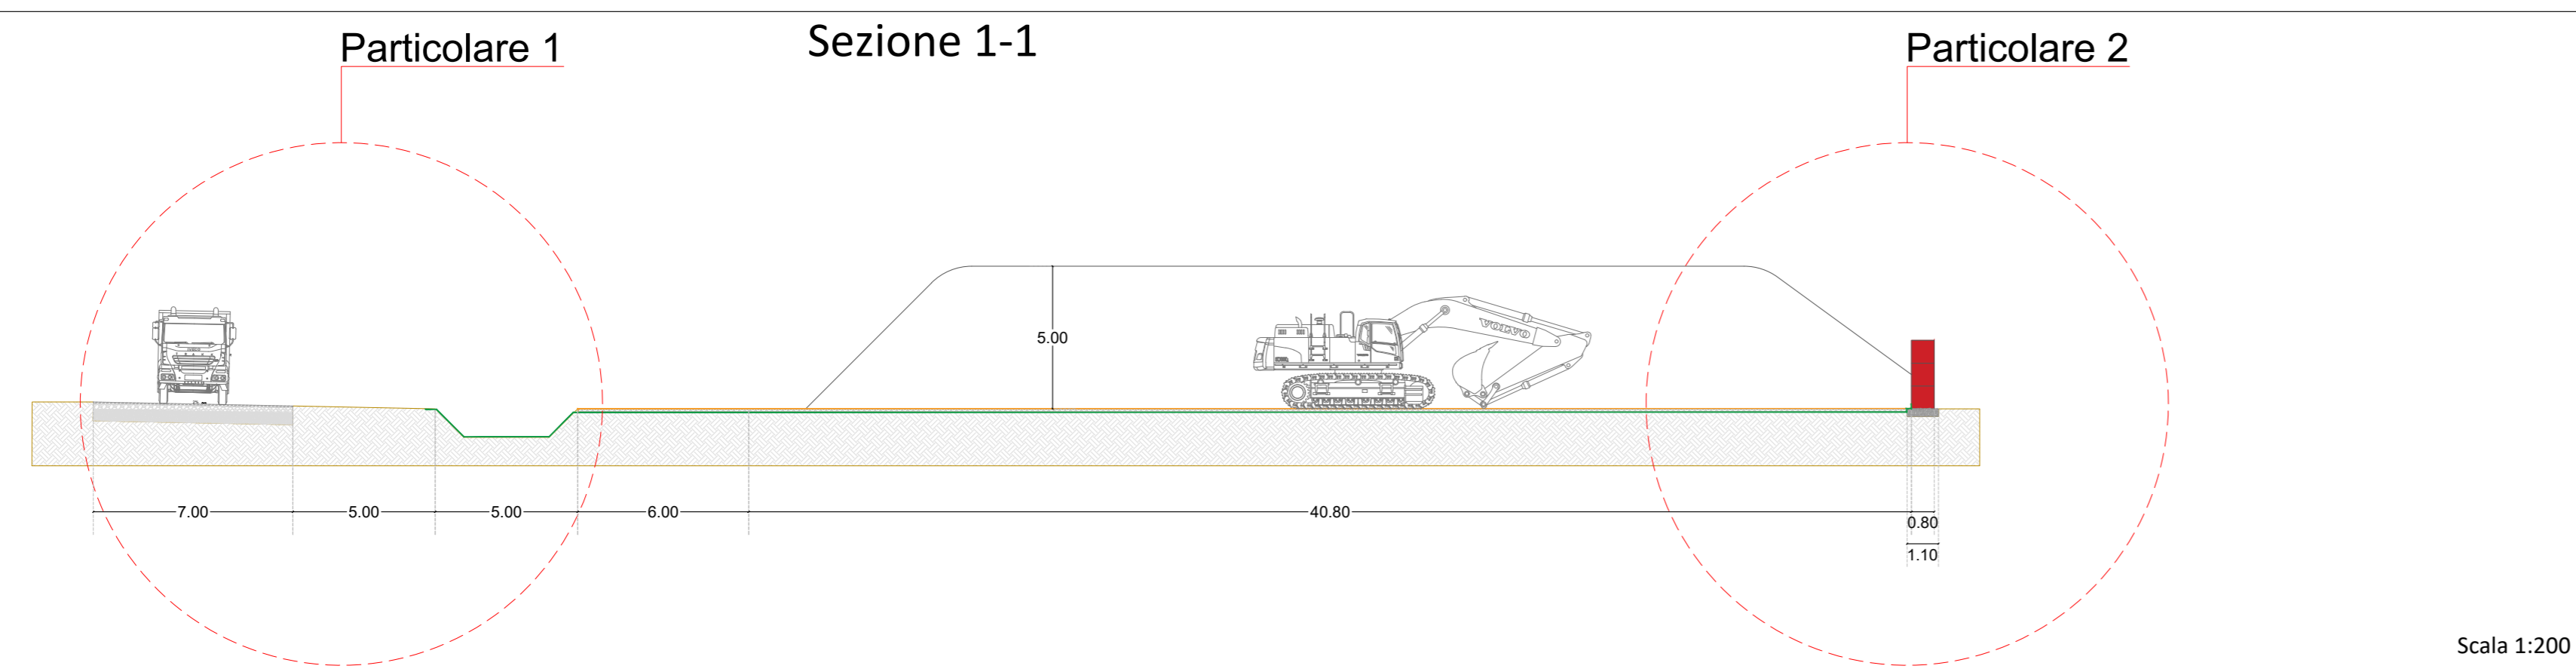
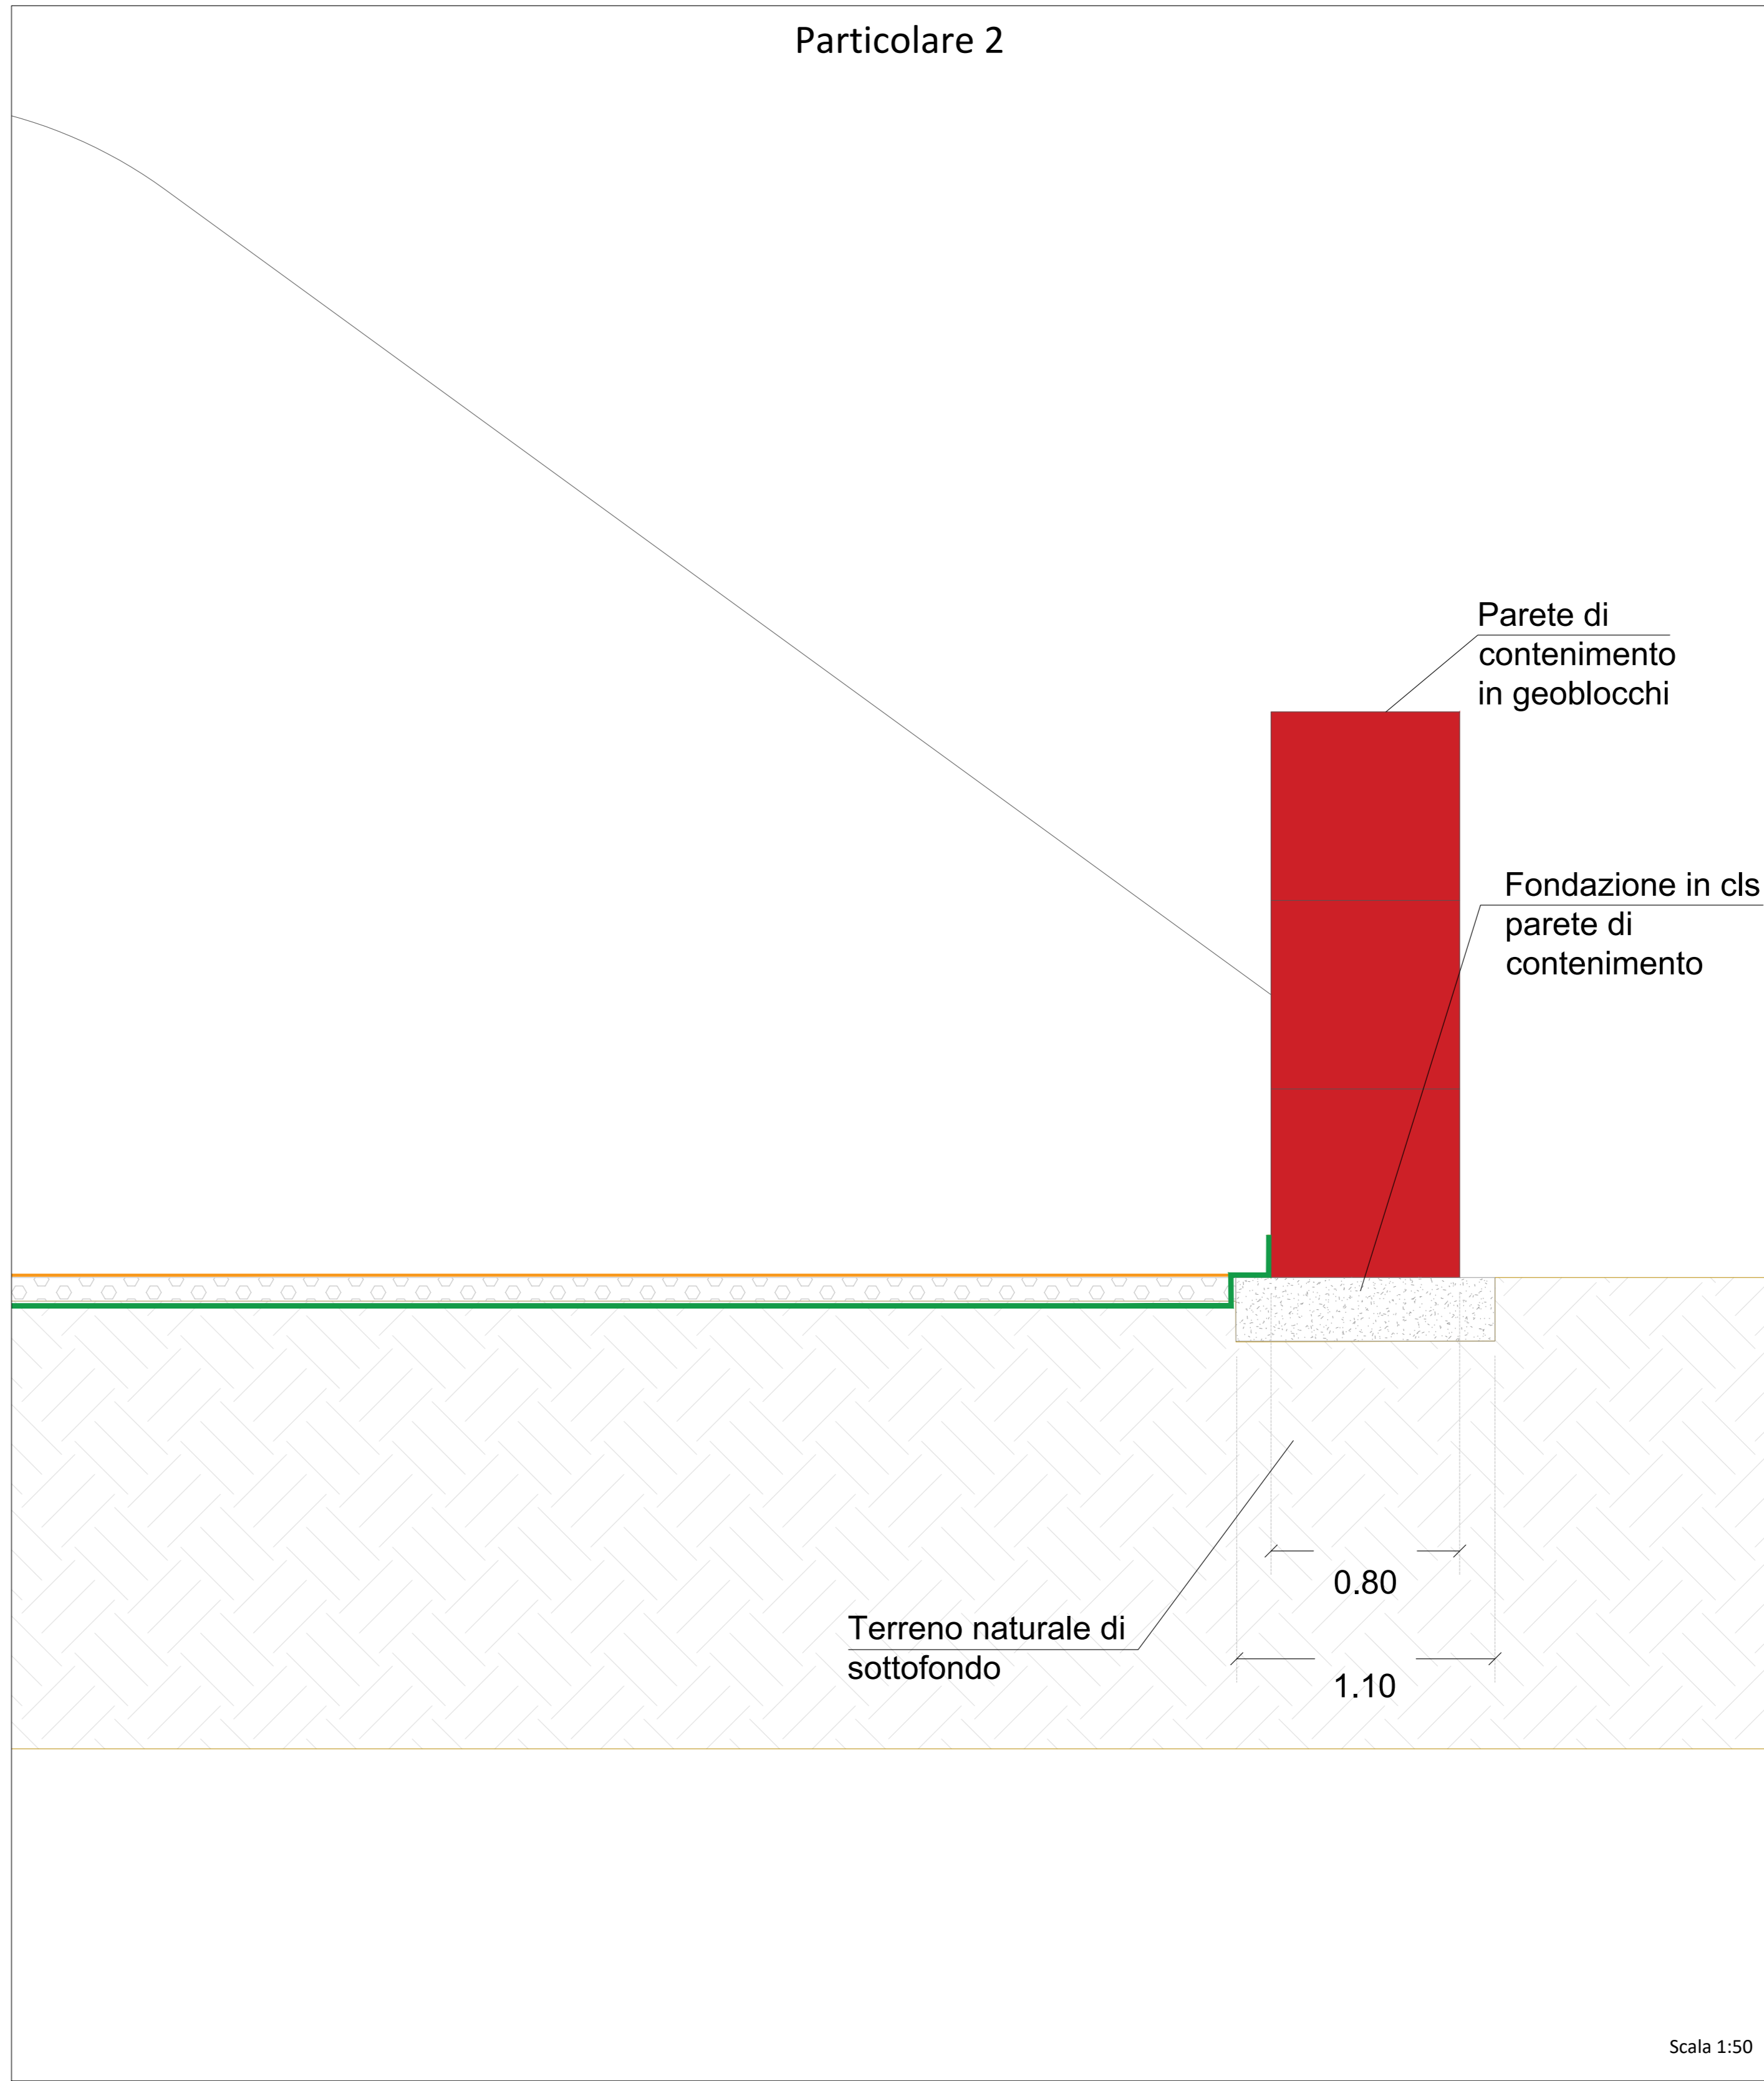


# DEPOSITI INTERMEDI TERRE: D110

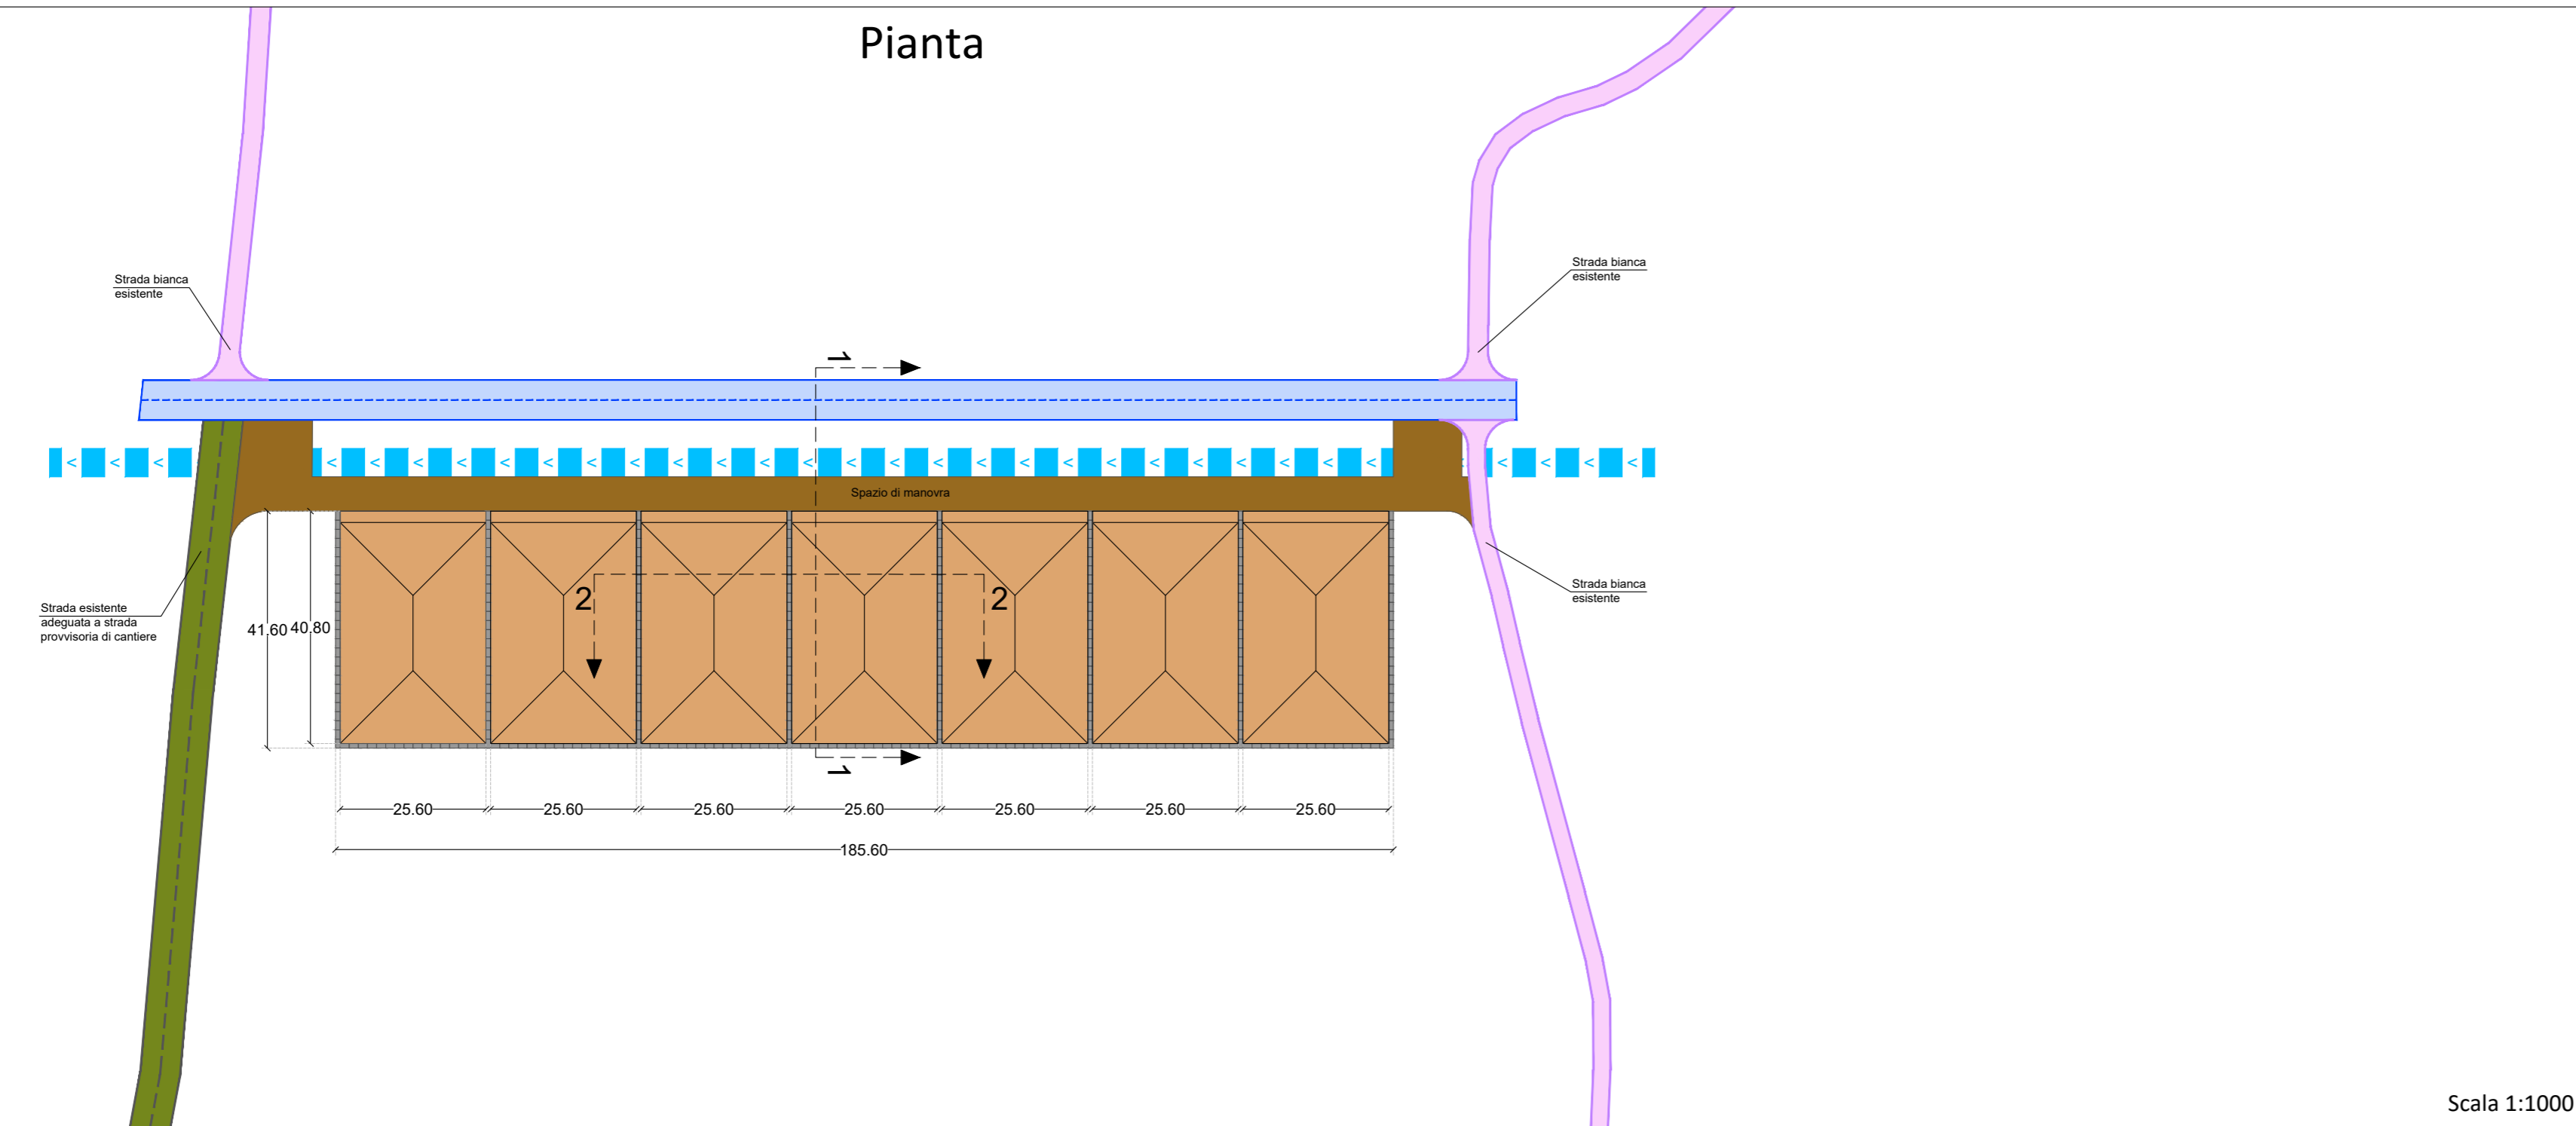

<p>AEROPORTO INTERNAZIONALE DI FIRENZE - "AMERIGO VESPUCCI"</p>				
<p>PROJECT REVIEW - PIANO DI SVILUPPO AEROPORTUALE AL 2035</p>				
<p>CANTIERIZZAZIONE E SICUREZZA</p> <p>PARTICOLARI TIPOLOGICI - Layout Depositi intermedi terre Tav. 8</p>				
<p>SCHEDE DI APPROFONDIMENTO PROGETTUALE A LIVELLO MINIMO DI PROGETTO DI FATTIBILITÀ TECNICA ED ECONOMICA</p>				
LIV	REV	DATA EMISSIONE	SCALA	CODICE FILE COMPLETO
PSA	02	MARZO 2024	varia	FLR-MPL-PSA-CAN4-010-SC-PL_Dep Inter 10
IP	01/2024	EMMISSIONE PER PROCEDURA VIA VAS		Titolo - Aviazione Ingegneria
IP	02/2024	EMMISSIONE PER APPROFONDIMENTO A LIVELLO MINIMO DI PROGETTO		Titolo - Aviazione Ingegneria
IP	03/2024	EMMISSIONE PER SELEZIONE PUBBLICA		Titolo - Aviazione Ingegneria
REV	DATA	DESCRIZIONE	REDAATTO	VERIFICATO