

FASE 1

- Lavorazioni:
- Realizzazione viabilità provvisoria tra via Luzi e via Fanfani;
 - Adeguamento via Luzi (una corsia per senso di marcia in adiacenza).
 - Bonifica ordigni bellici nell'area in cui sorgerà la nuova rotatoria

FASE 2




- Lavorazioni:
- Completamento bonifica ordigni bellici
 - Realizzazione nuova rotatoria di progetto
 - Attivazione viabilità provvisoria di cantiere

FASE 3

- Lavorazioni:
- Completamento scarpata della nuova rotatoria di progetto;
 - Demolizione viabilità provvisoria di cantiere
 - Finiture

LEGENDA

- Viabilità ordinaria in fase di cantiere
- Ingresso / uscita dal cantiere
- Recinzione di cantiere leggera
- Area di lavoro
- Area di lavoro temporanea con mantenimento della viabilità privata e pubblica
- Recinzione di cantiere pesante

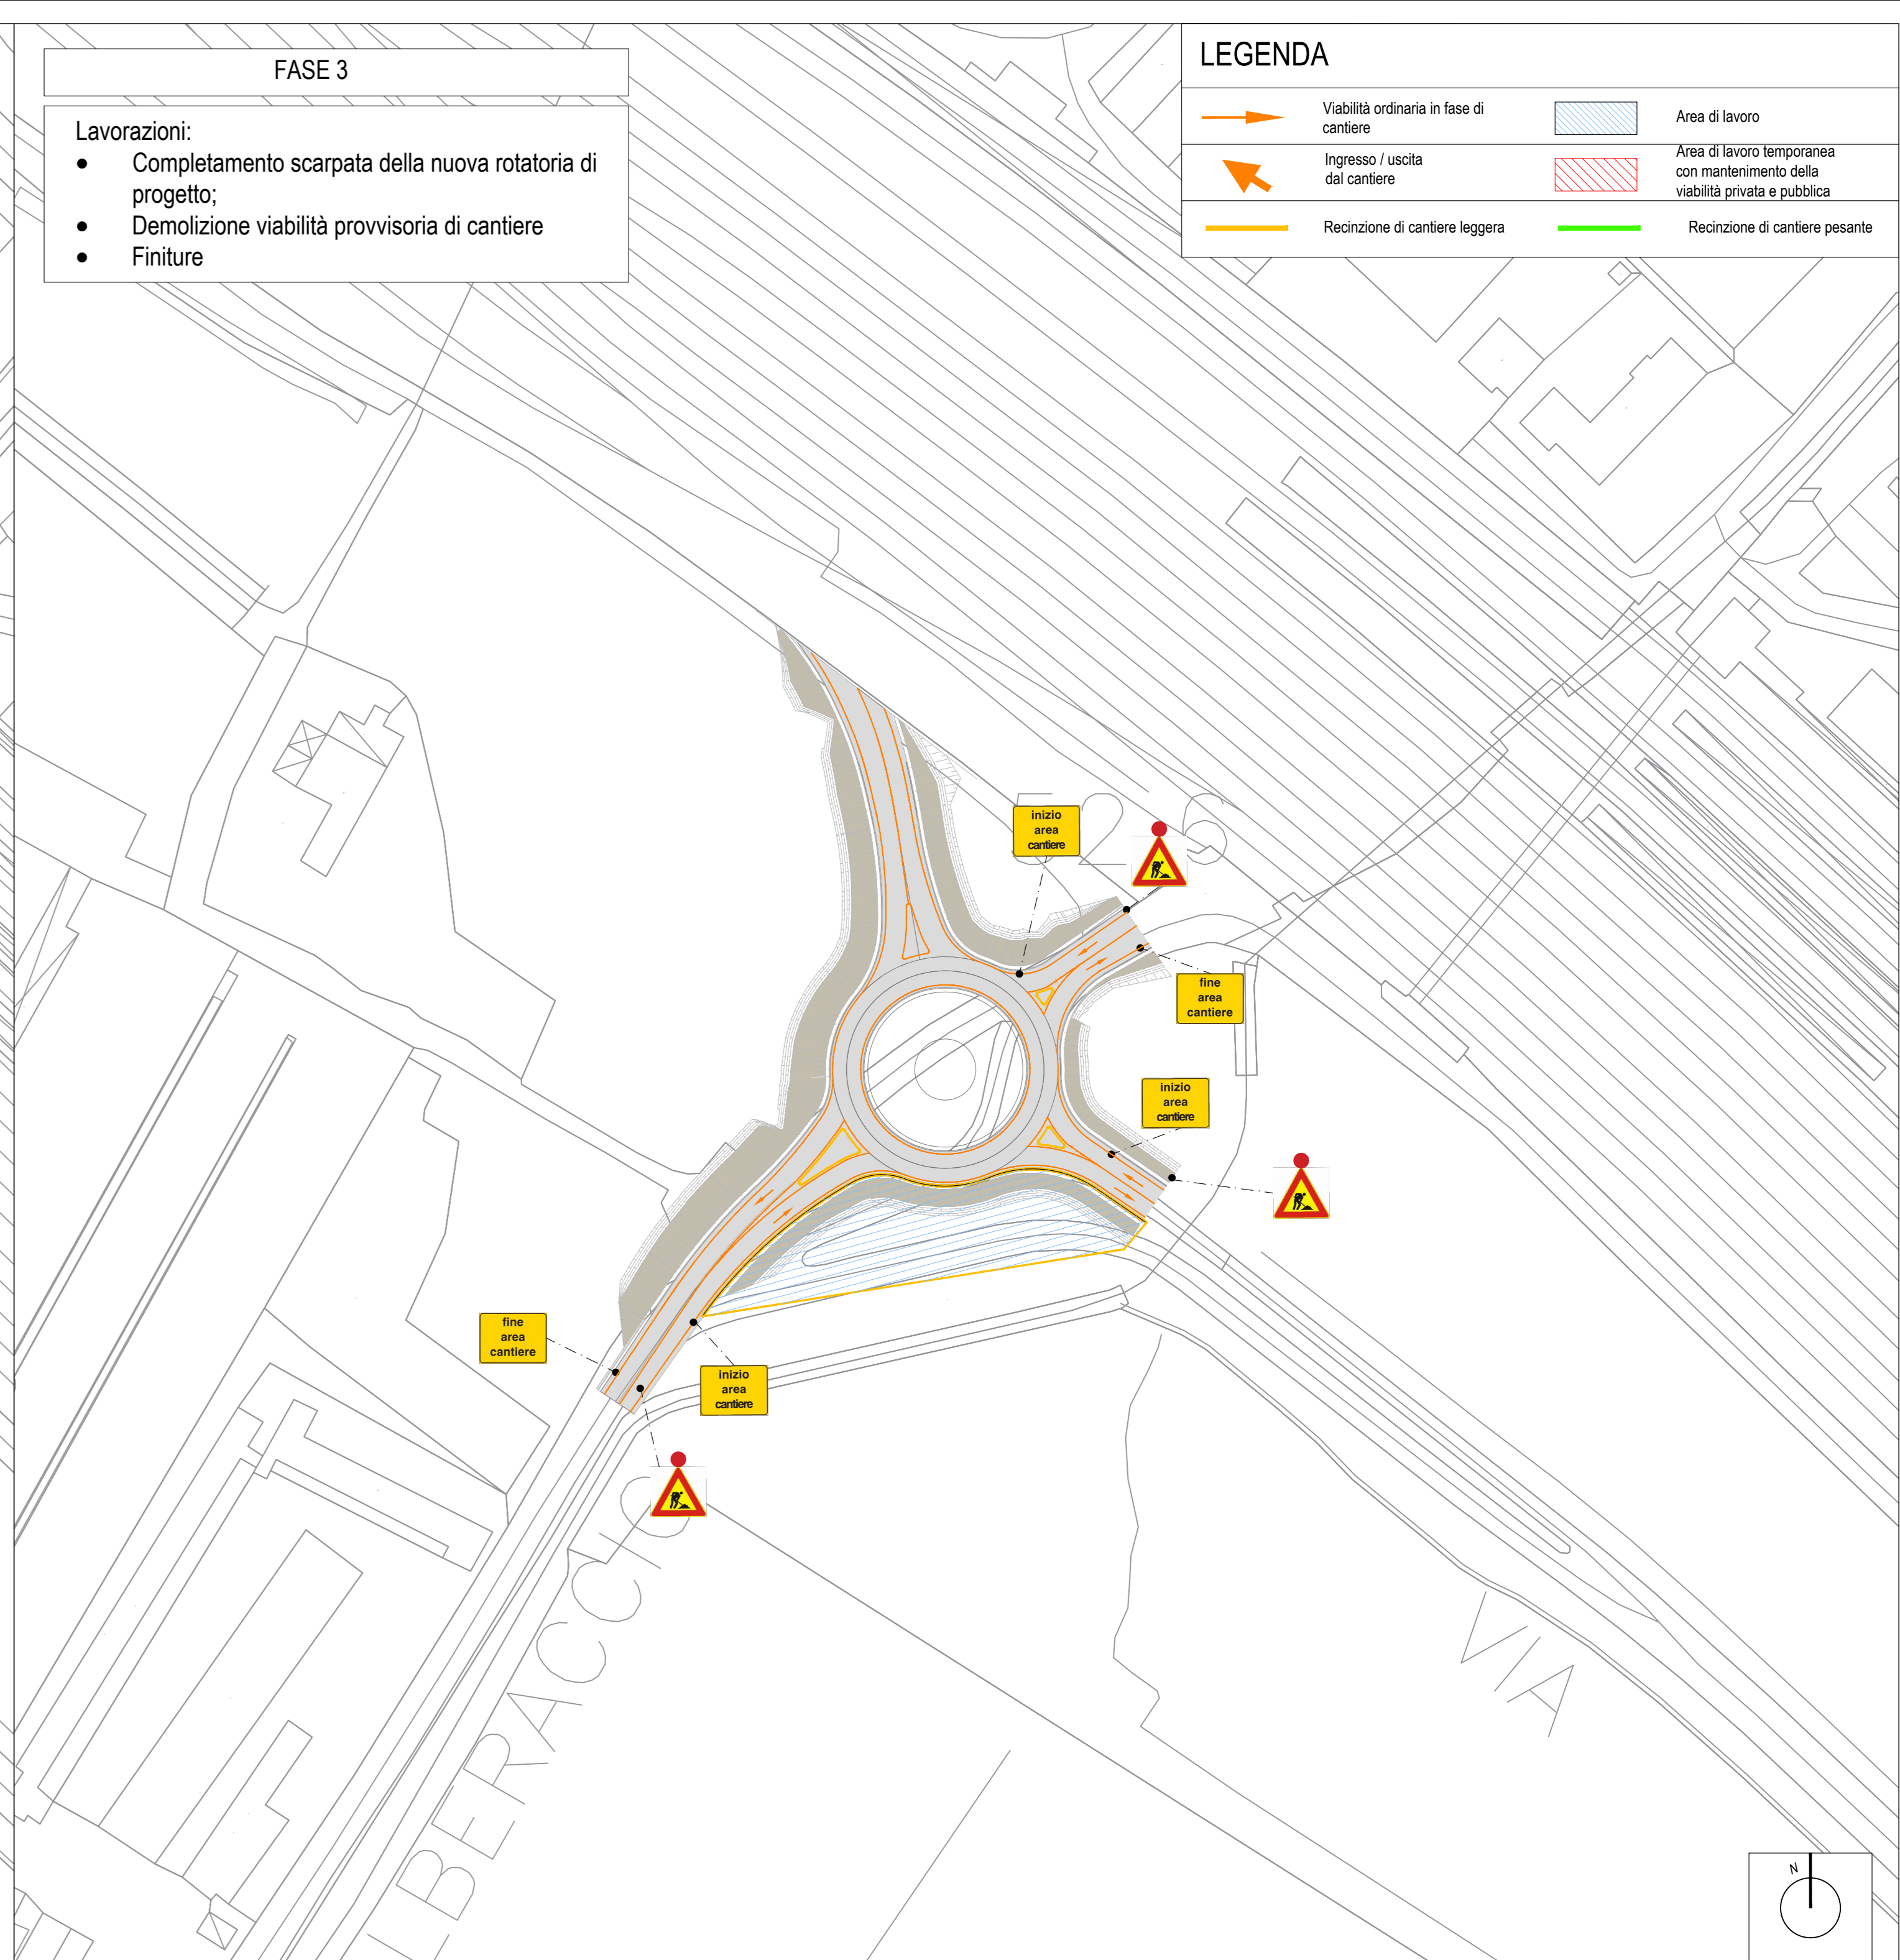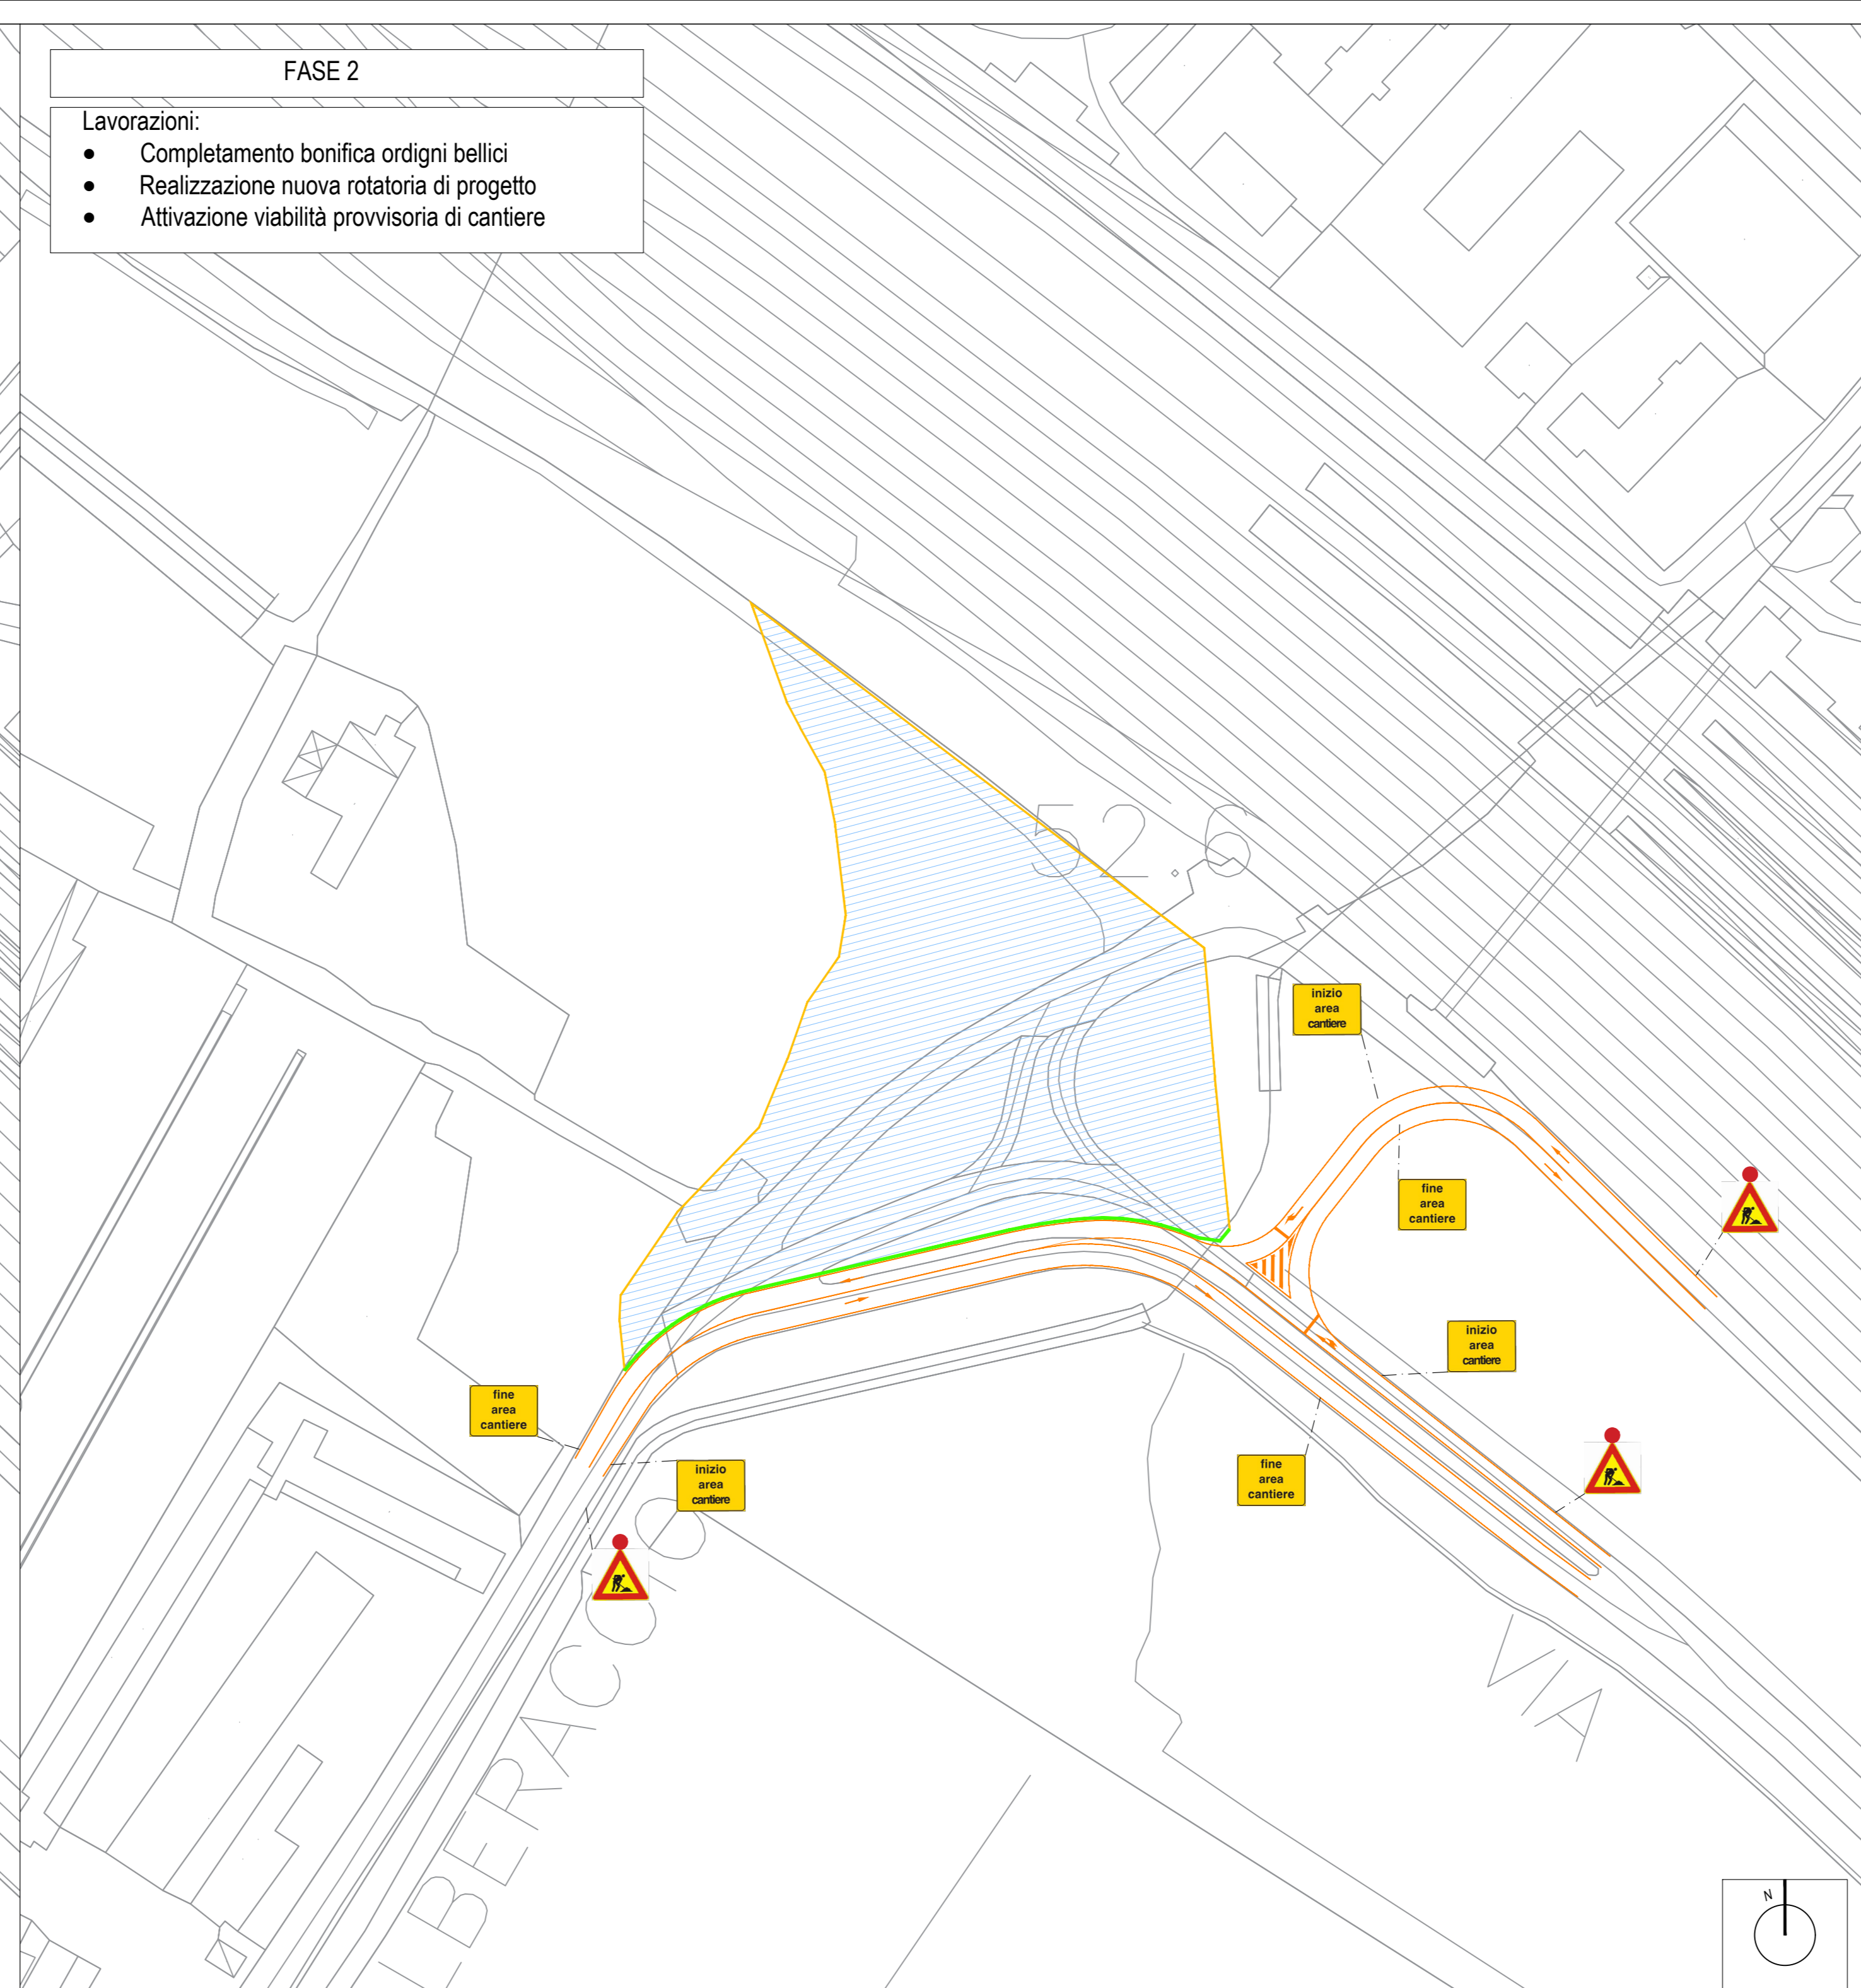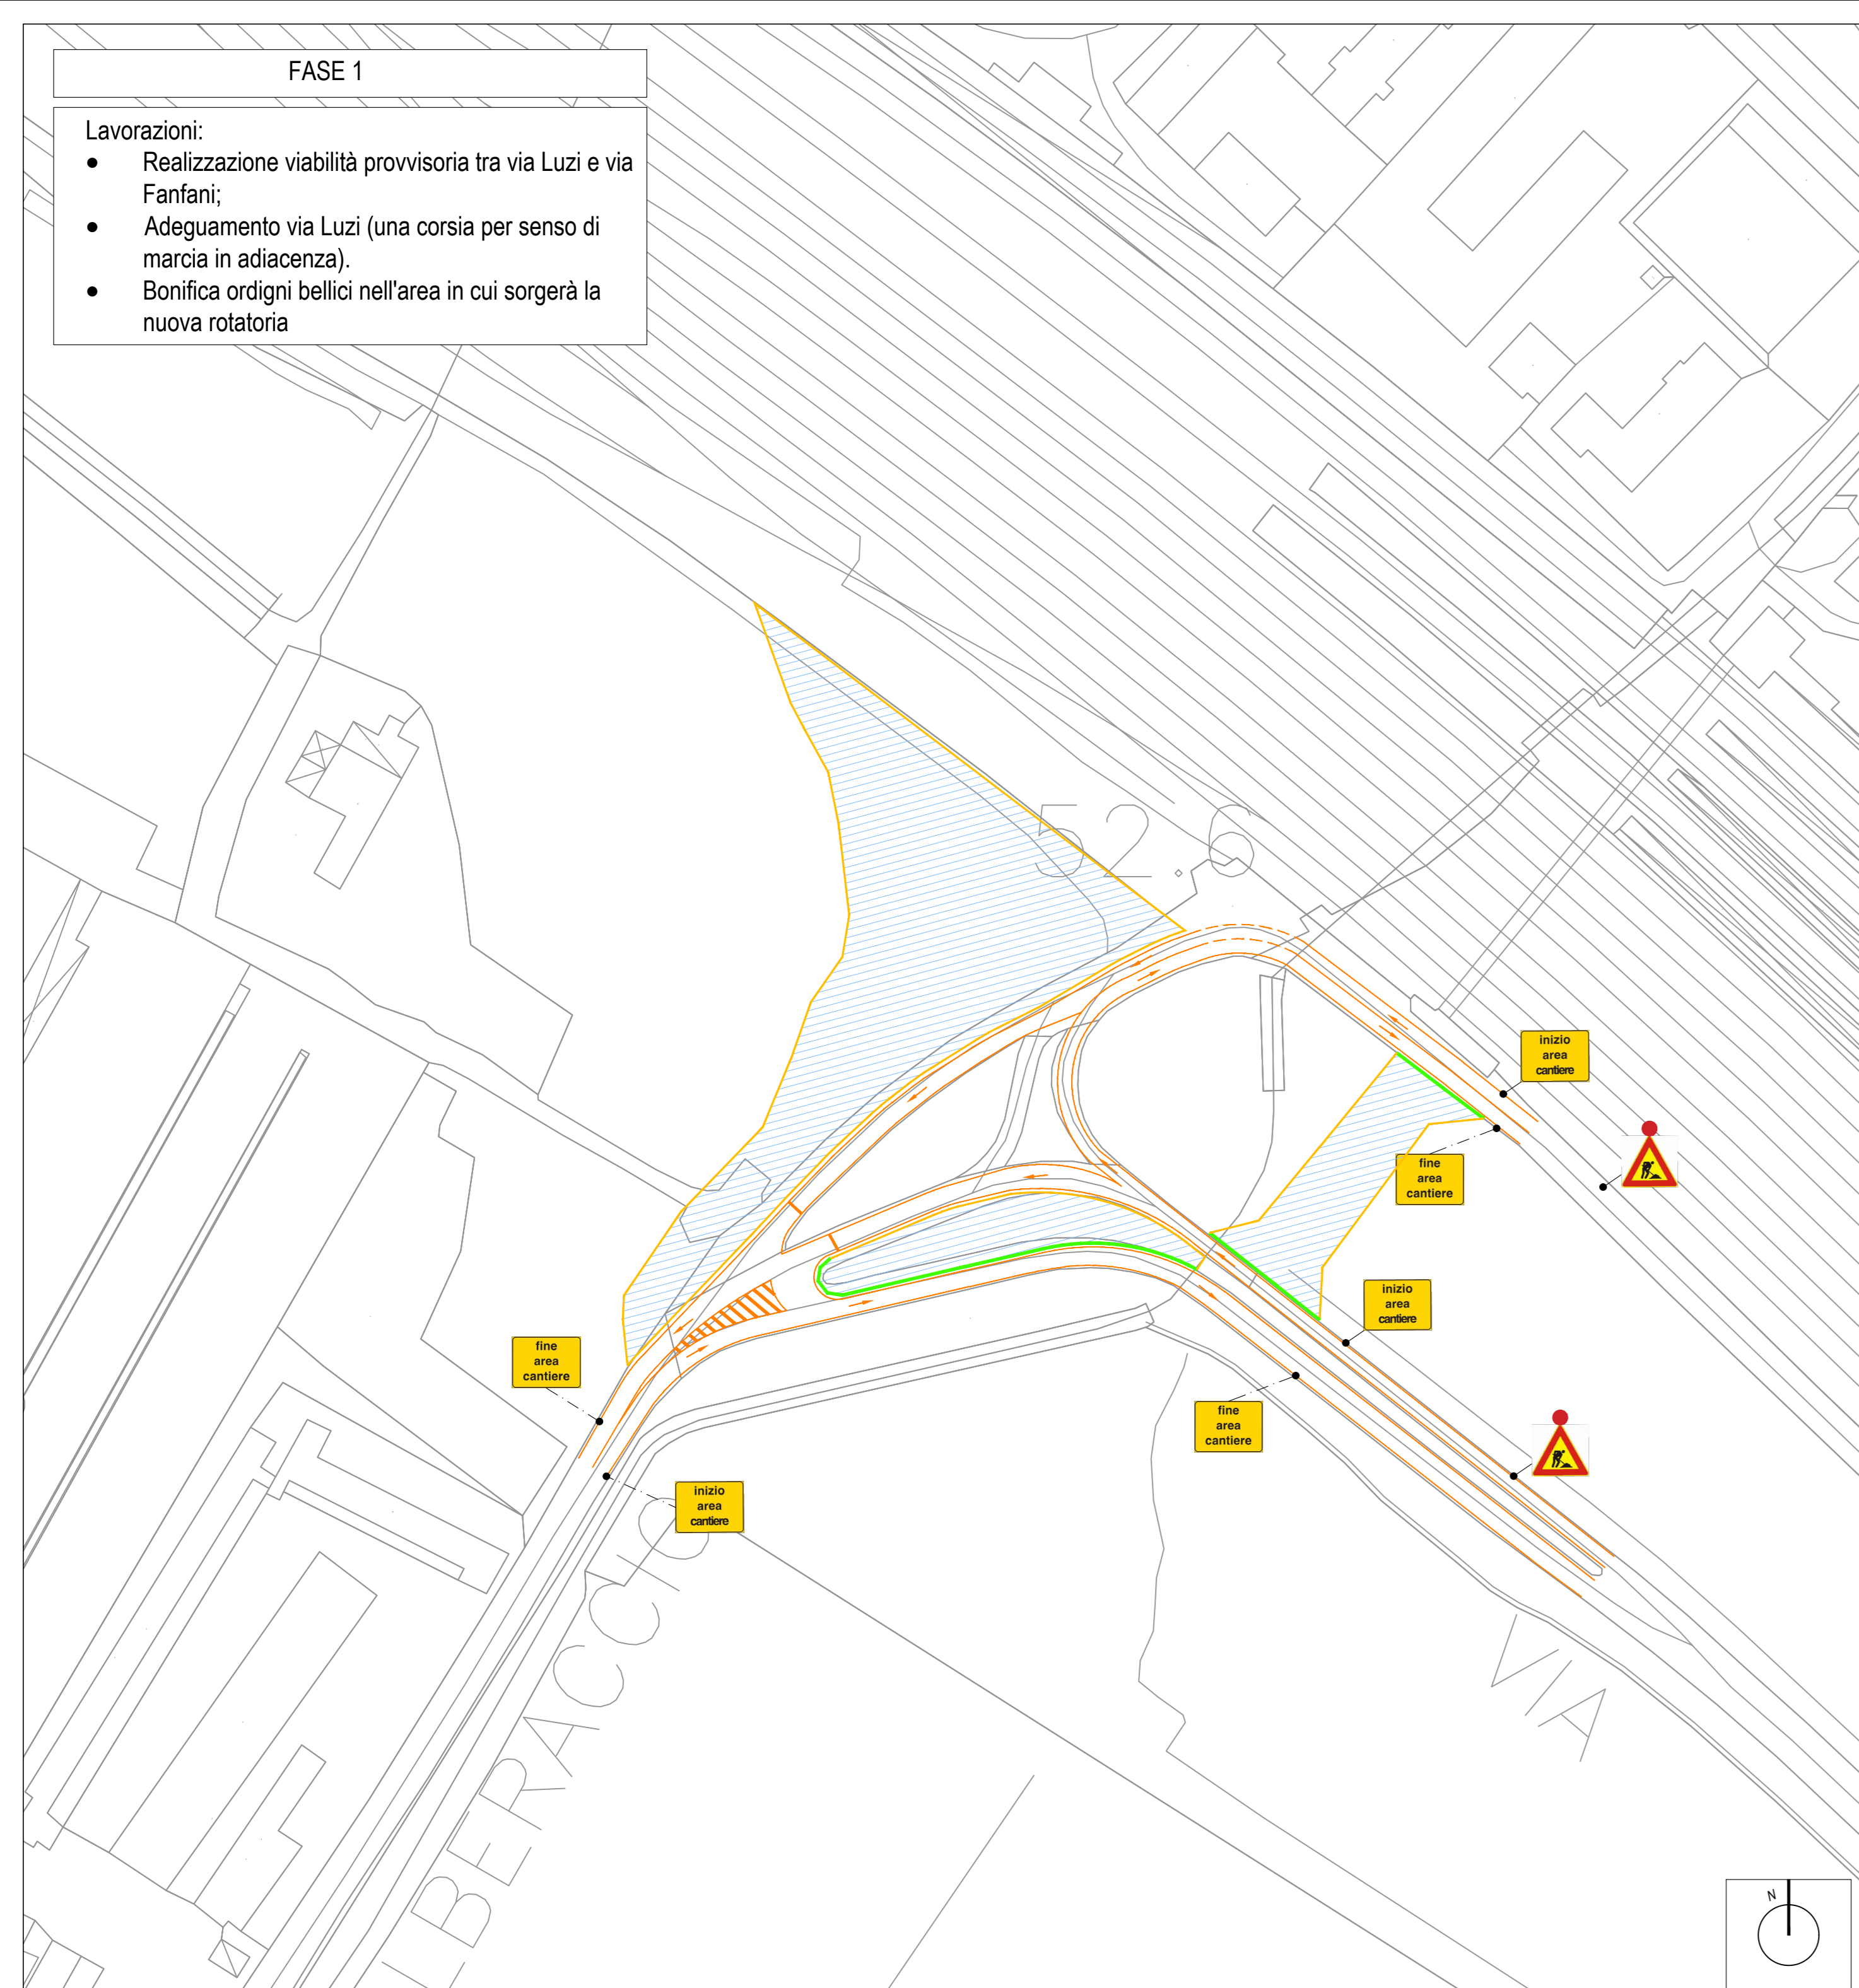

FASE 1

- Lavorazioni:
- Realizzazione tratto Nord-Est nuova rotatoria.

FASE 2





- Lavorazioni:
- Realizzazione tratto Sud nuova rotatoria.

FASE 3

- Lavorazioni:
- Realizzazione tratto Nord - Ovest nuova rotatoria.

FASE 4

- Lavorazioni:
- Completamento rotatorie e demolizione tratto di strada esistente.

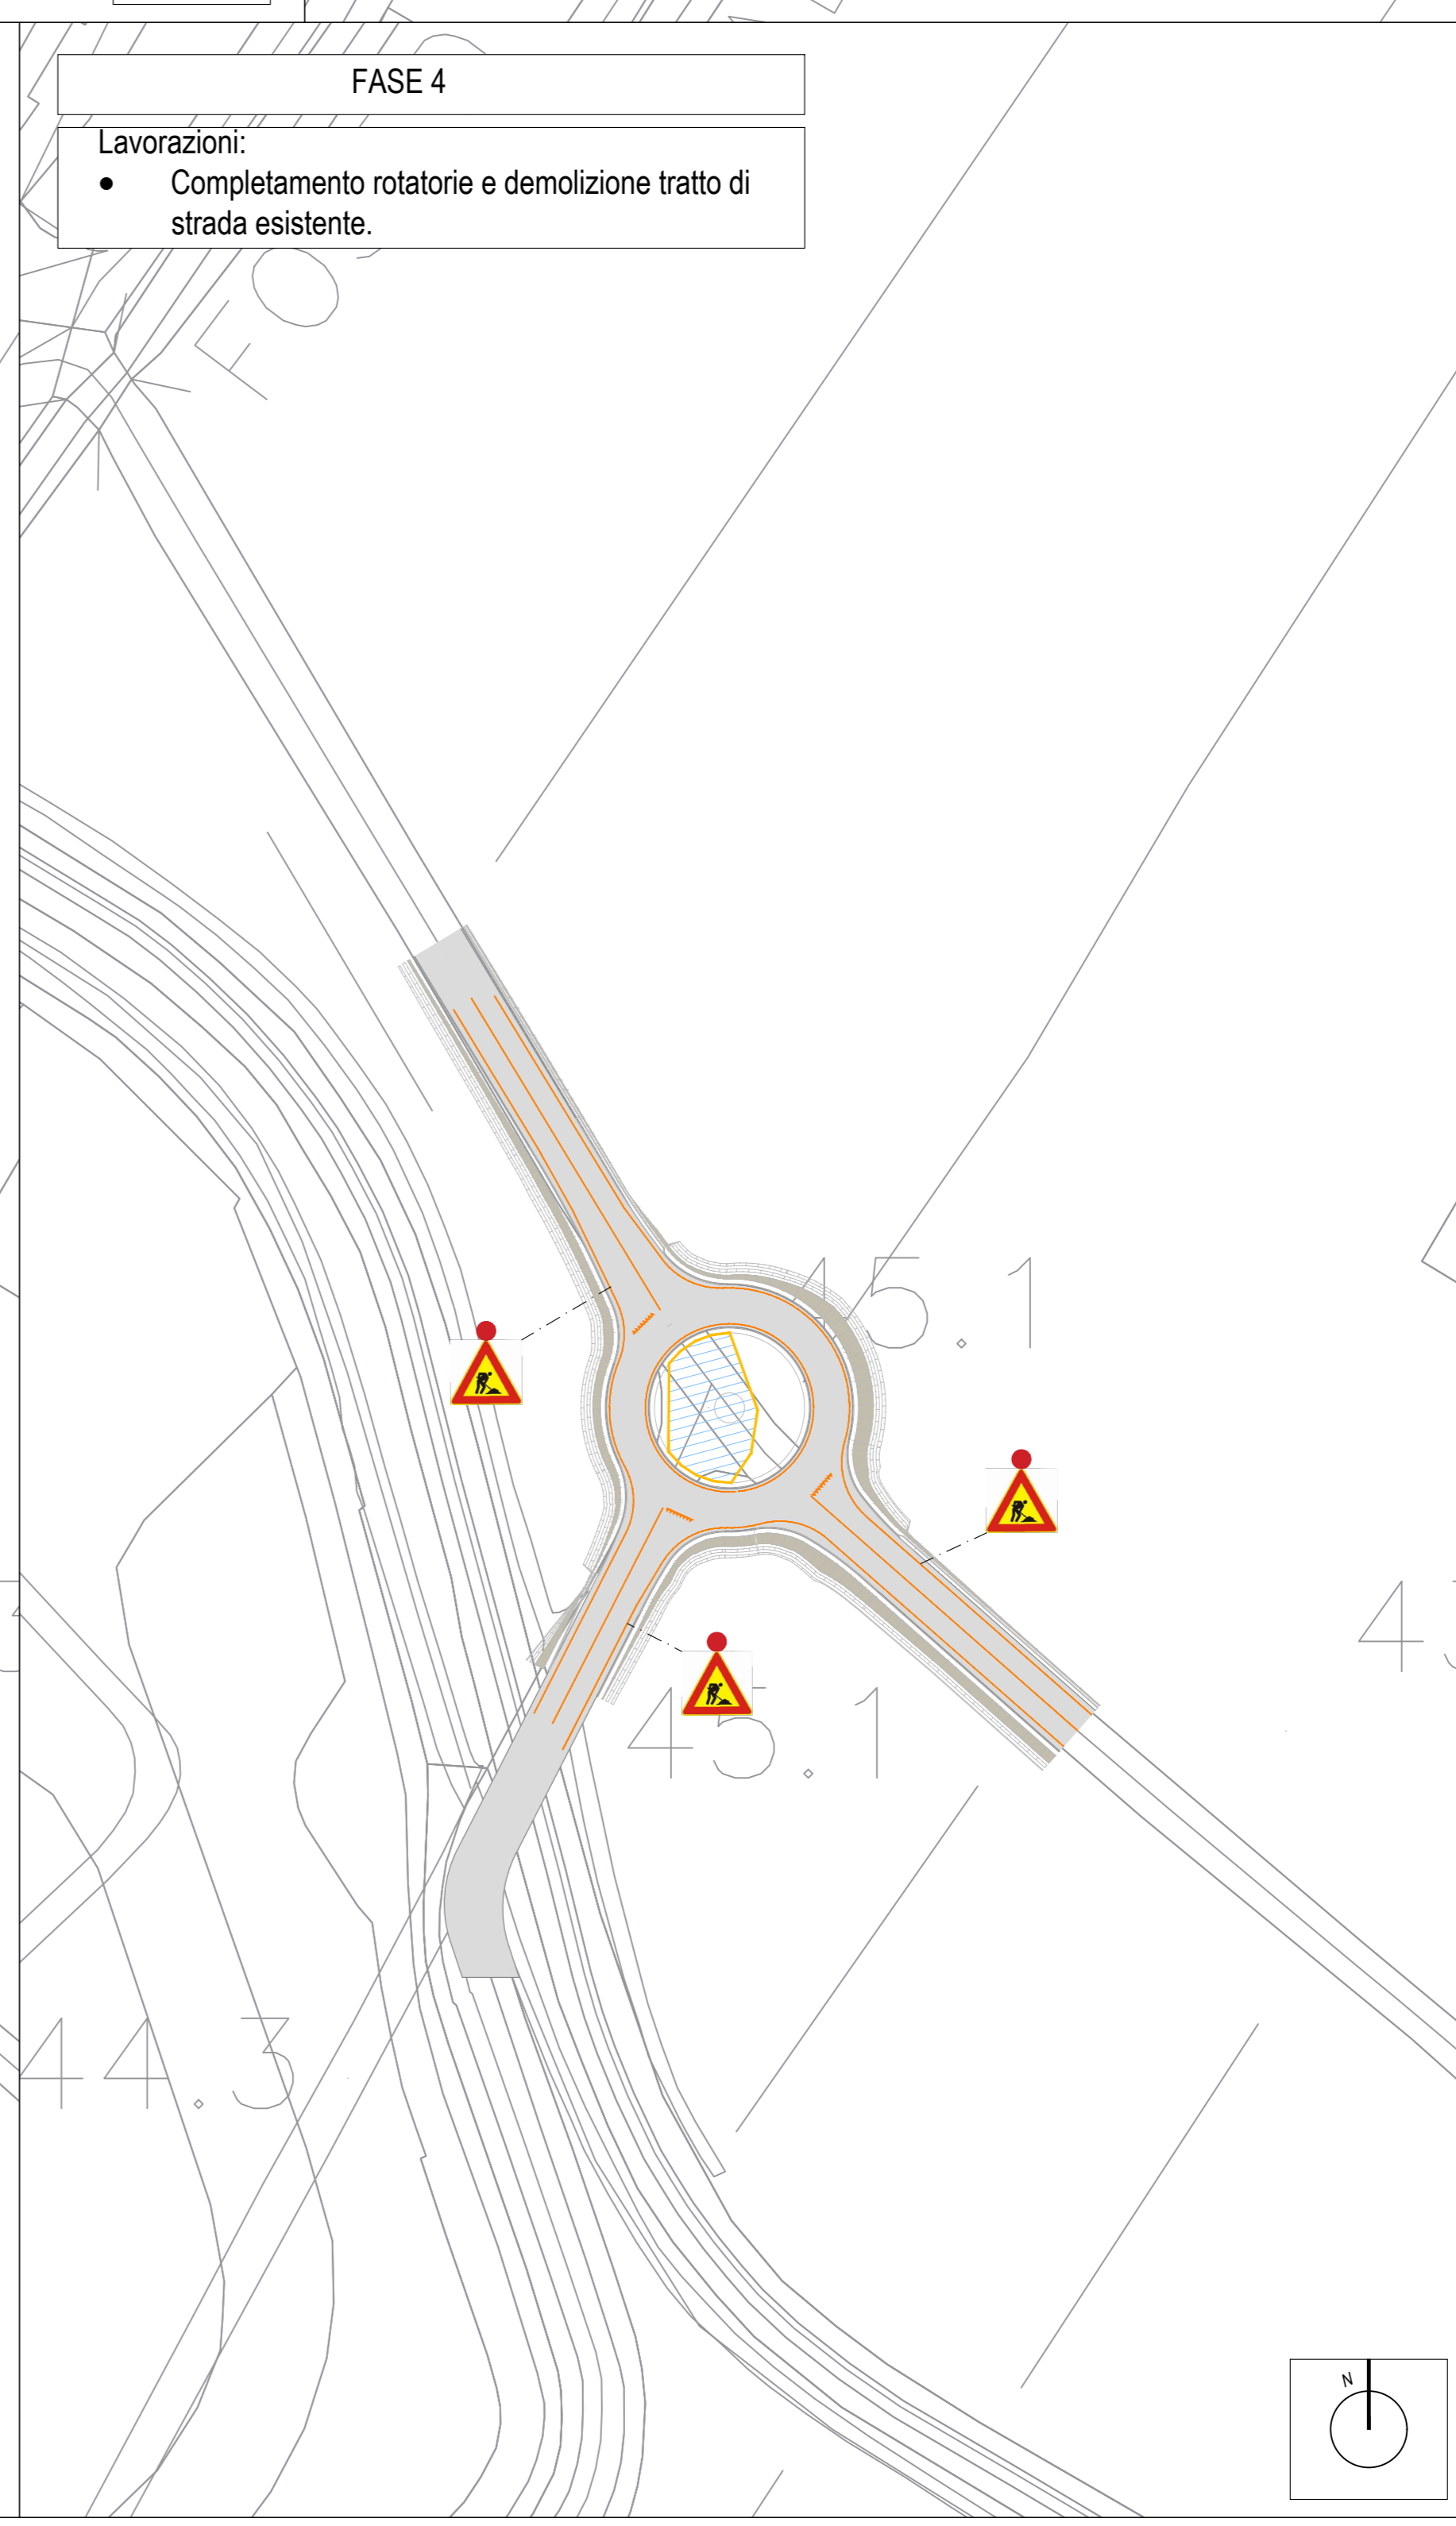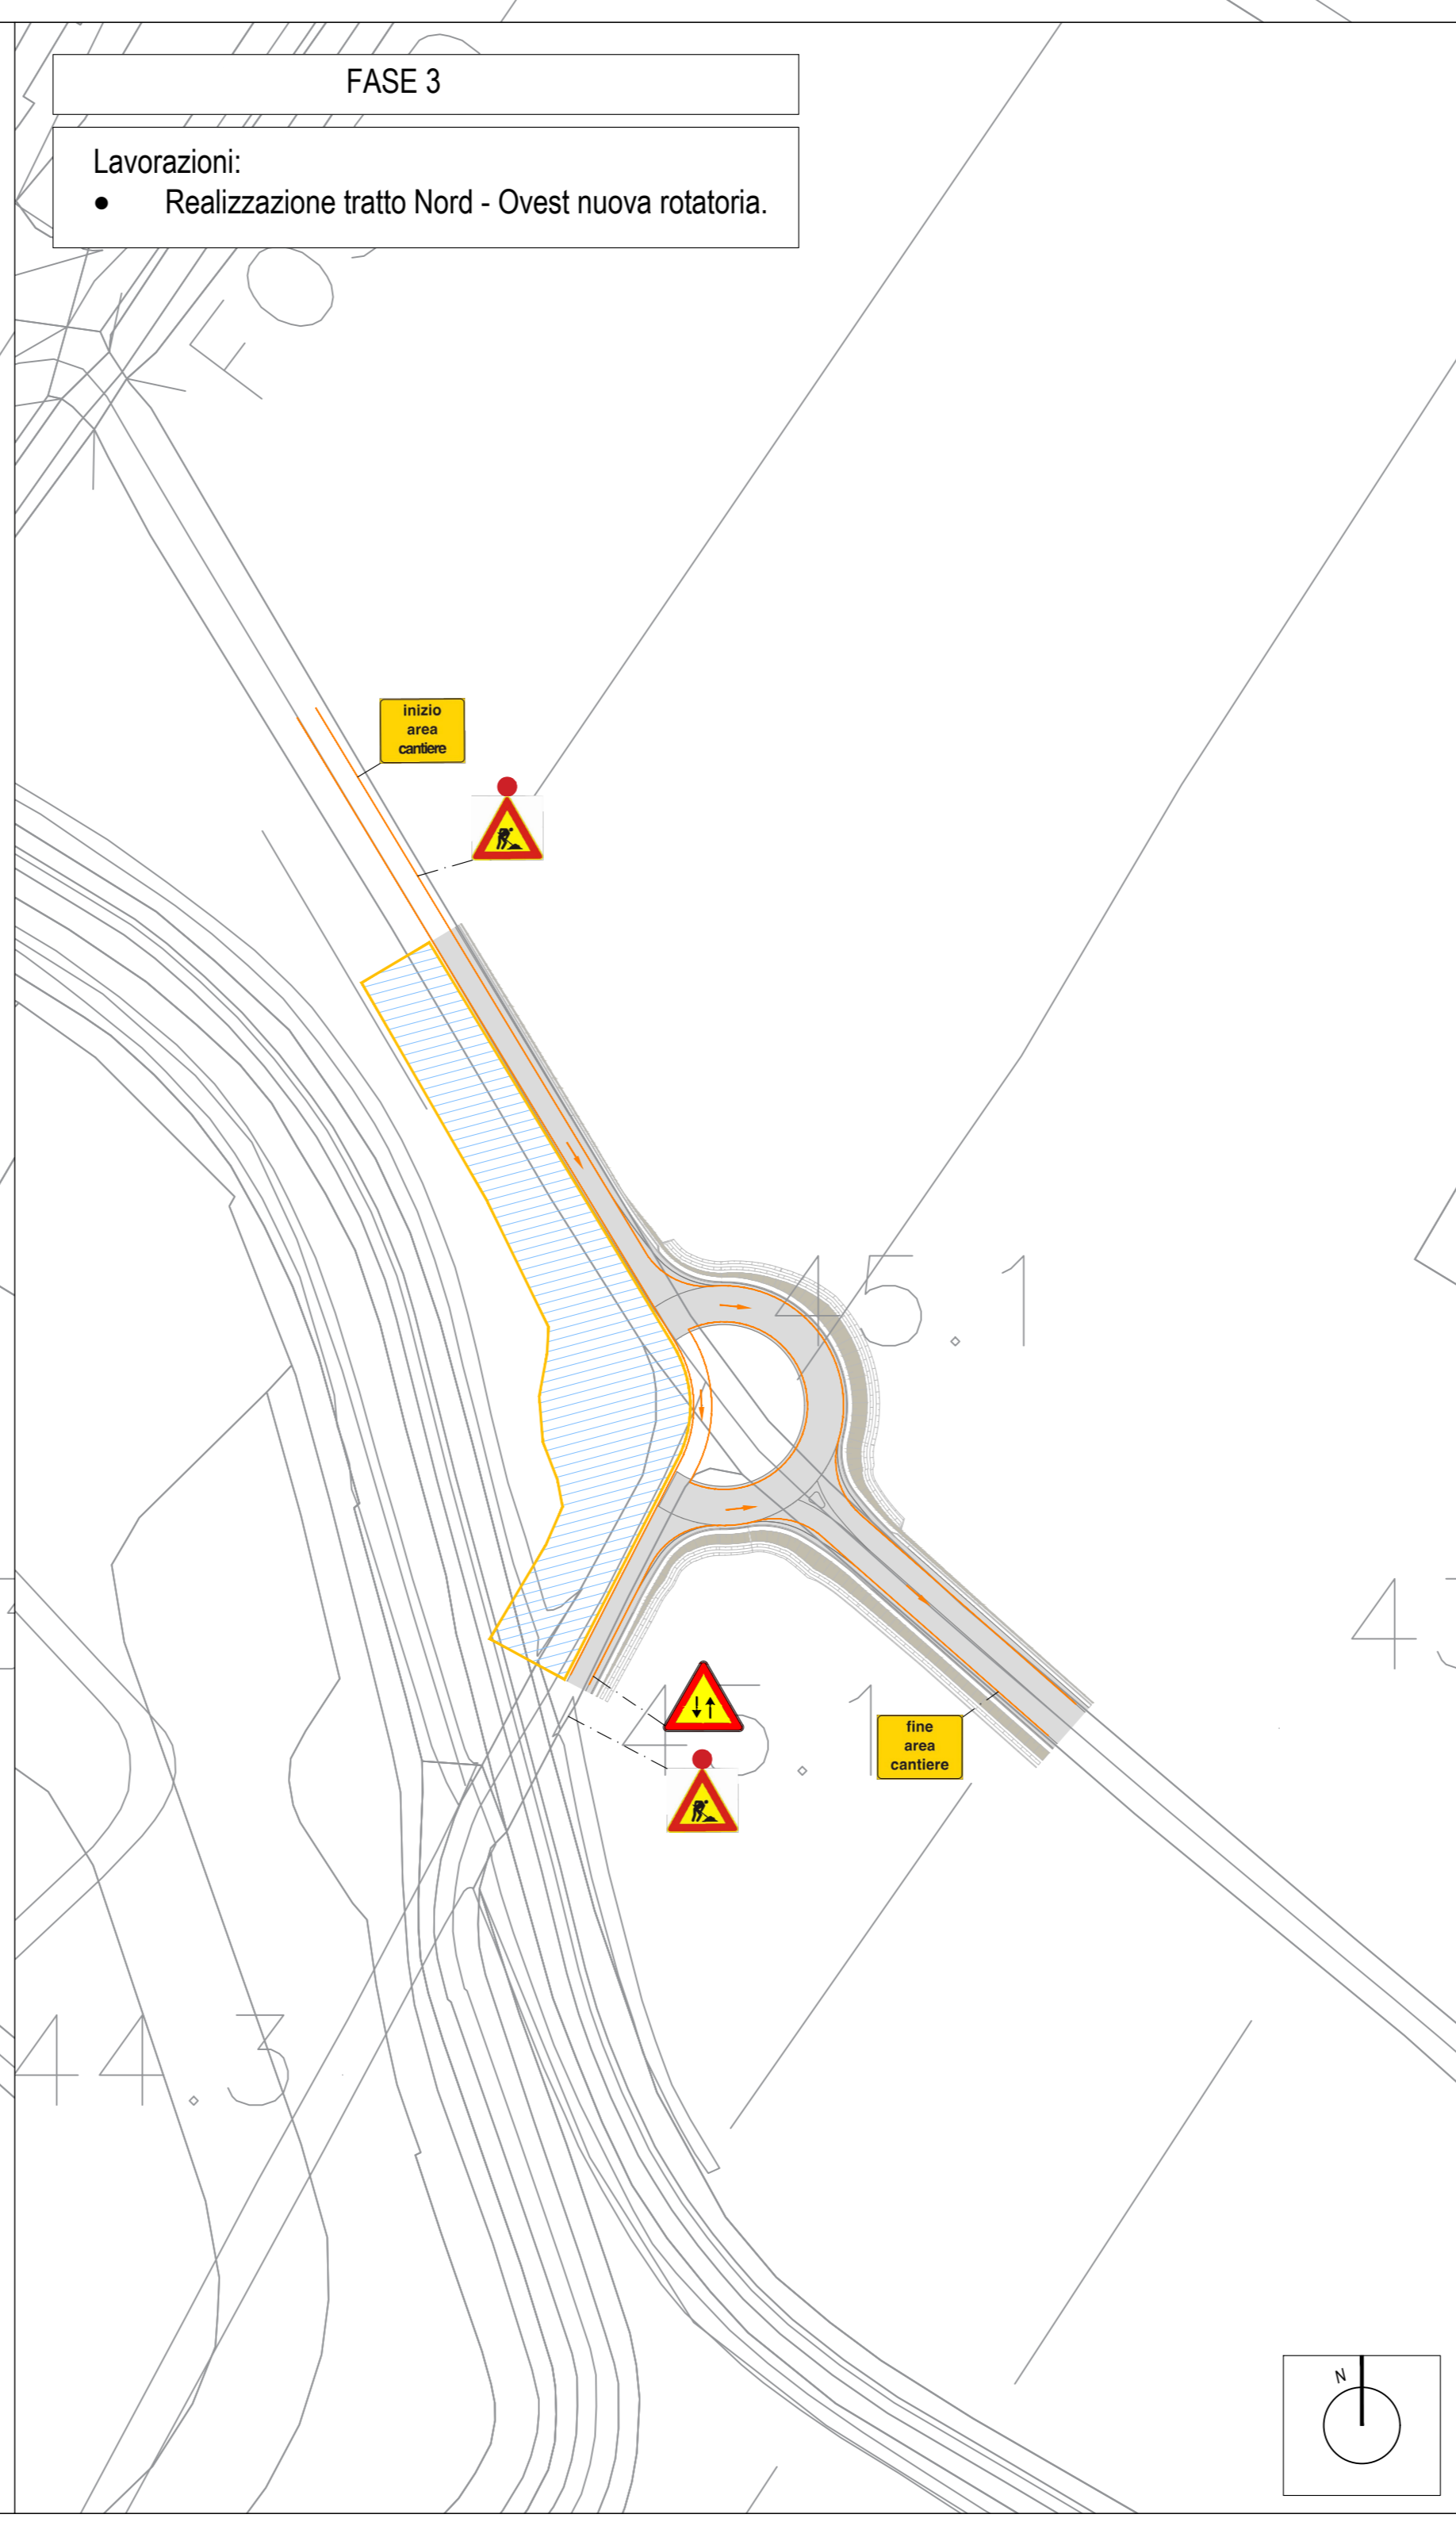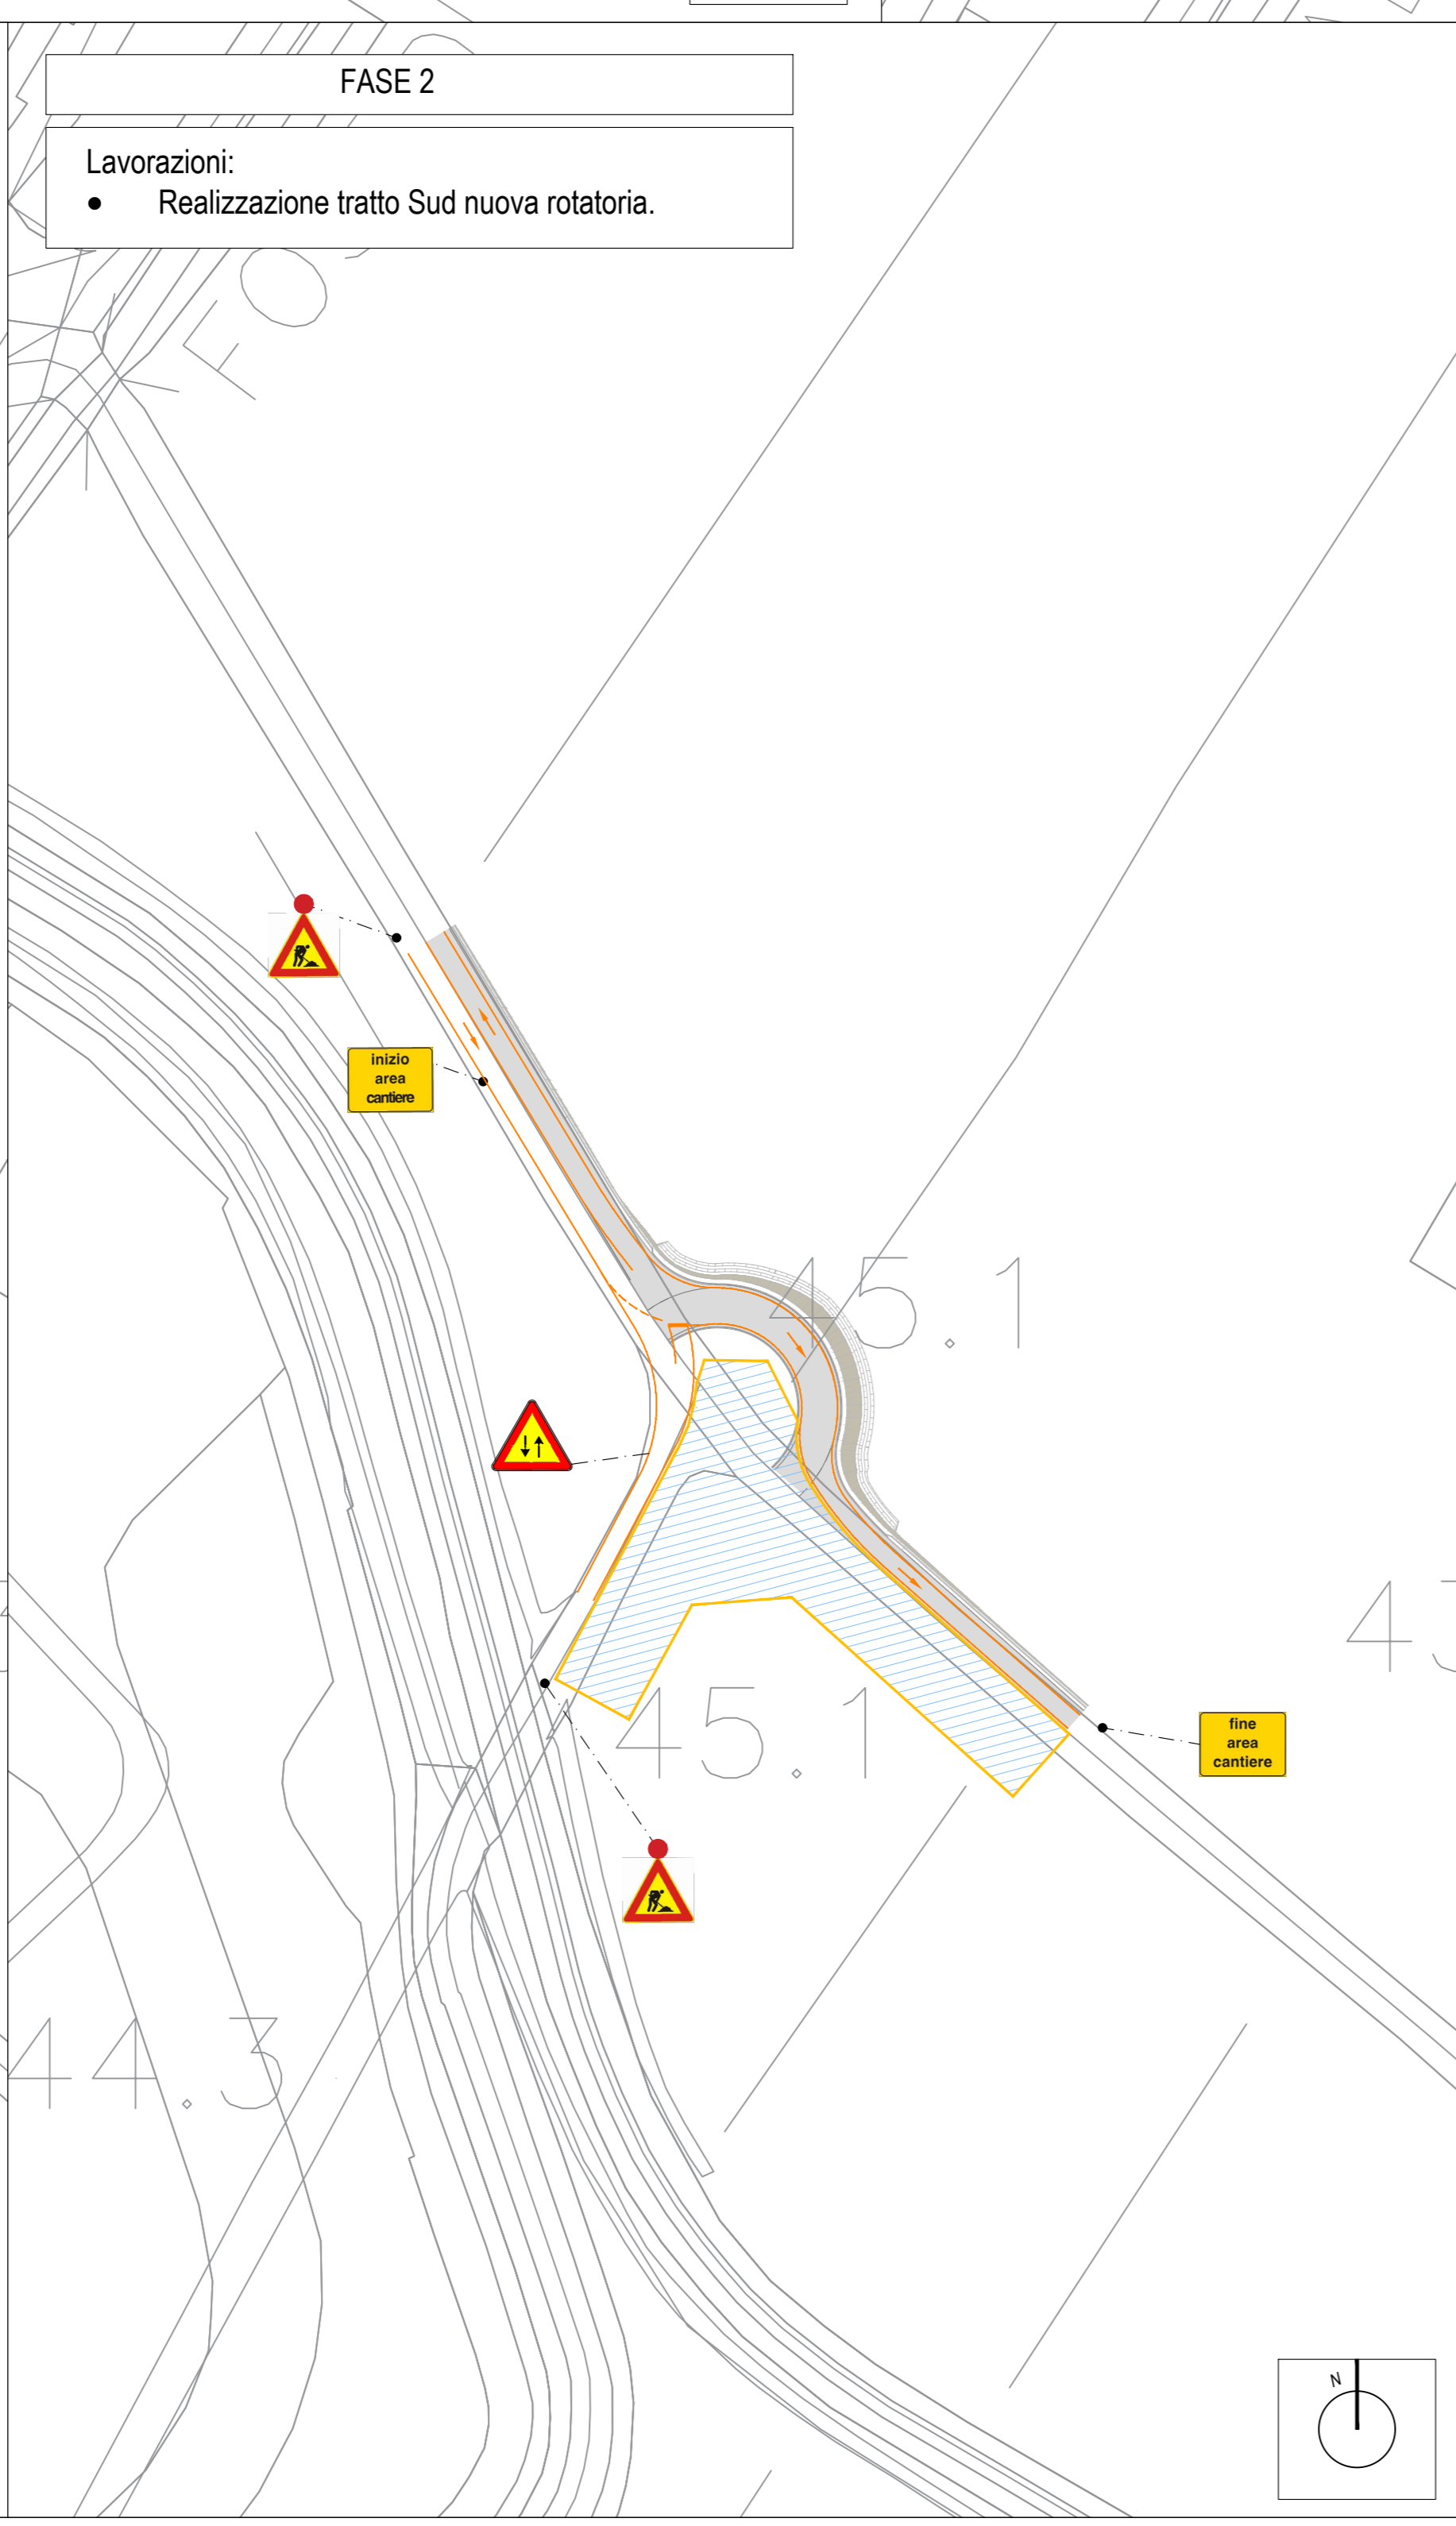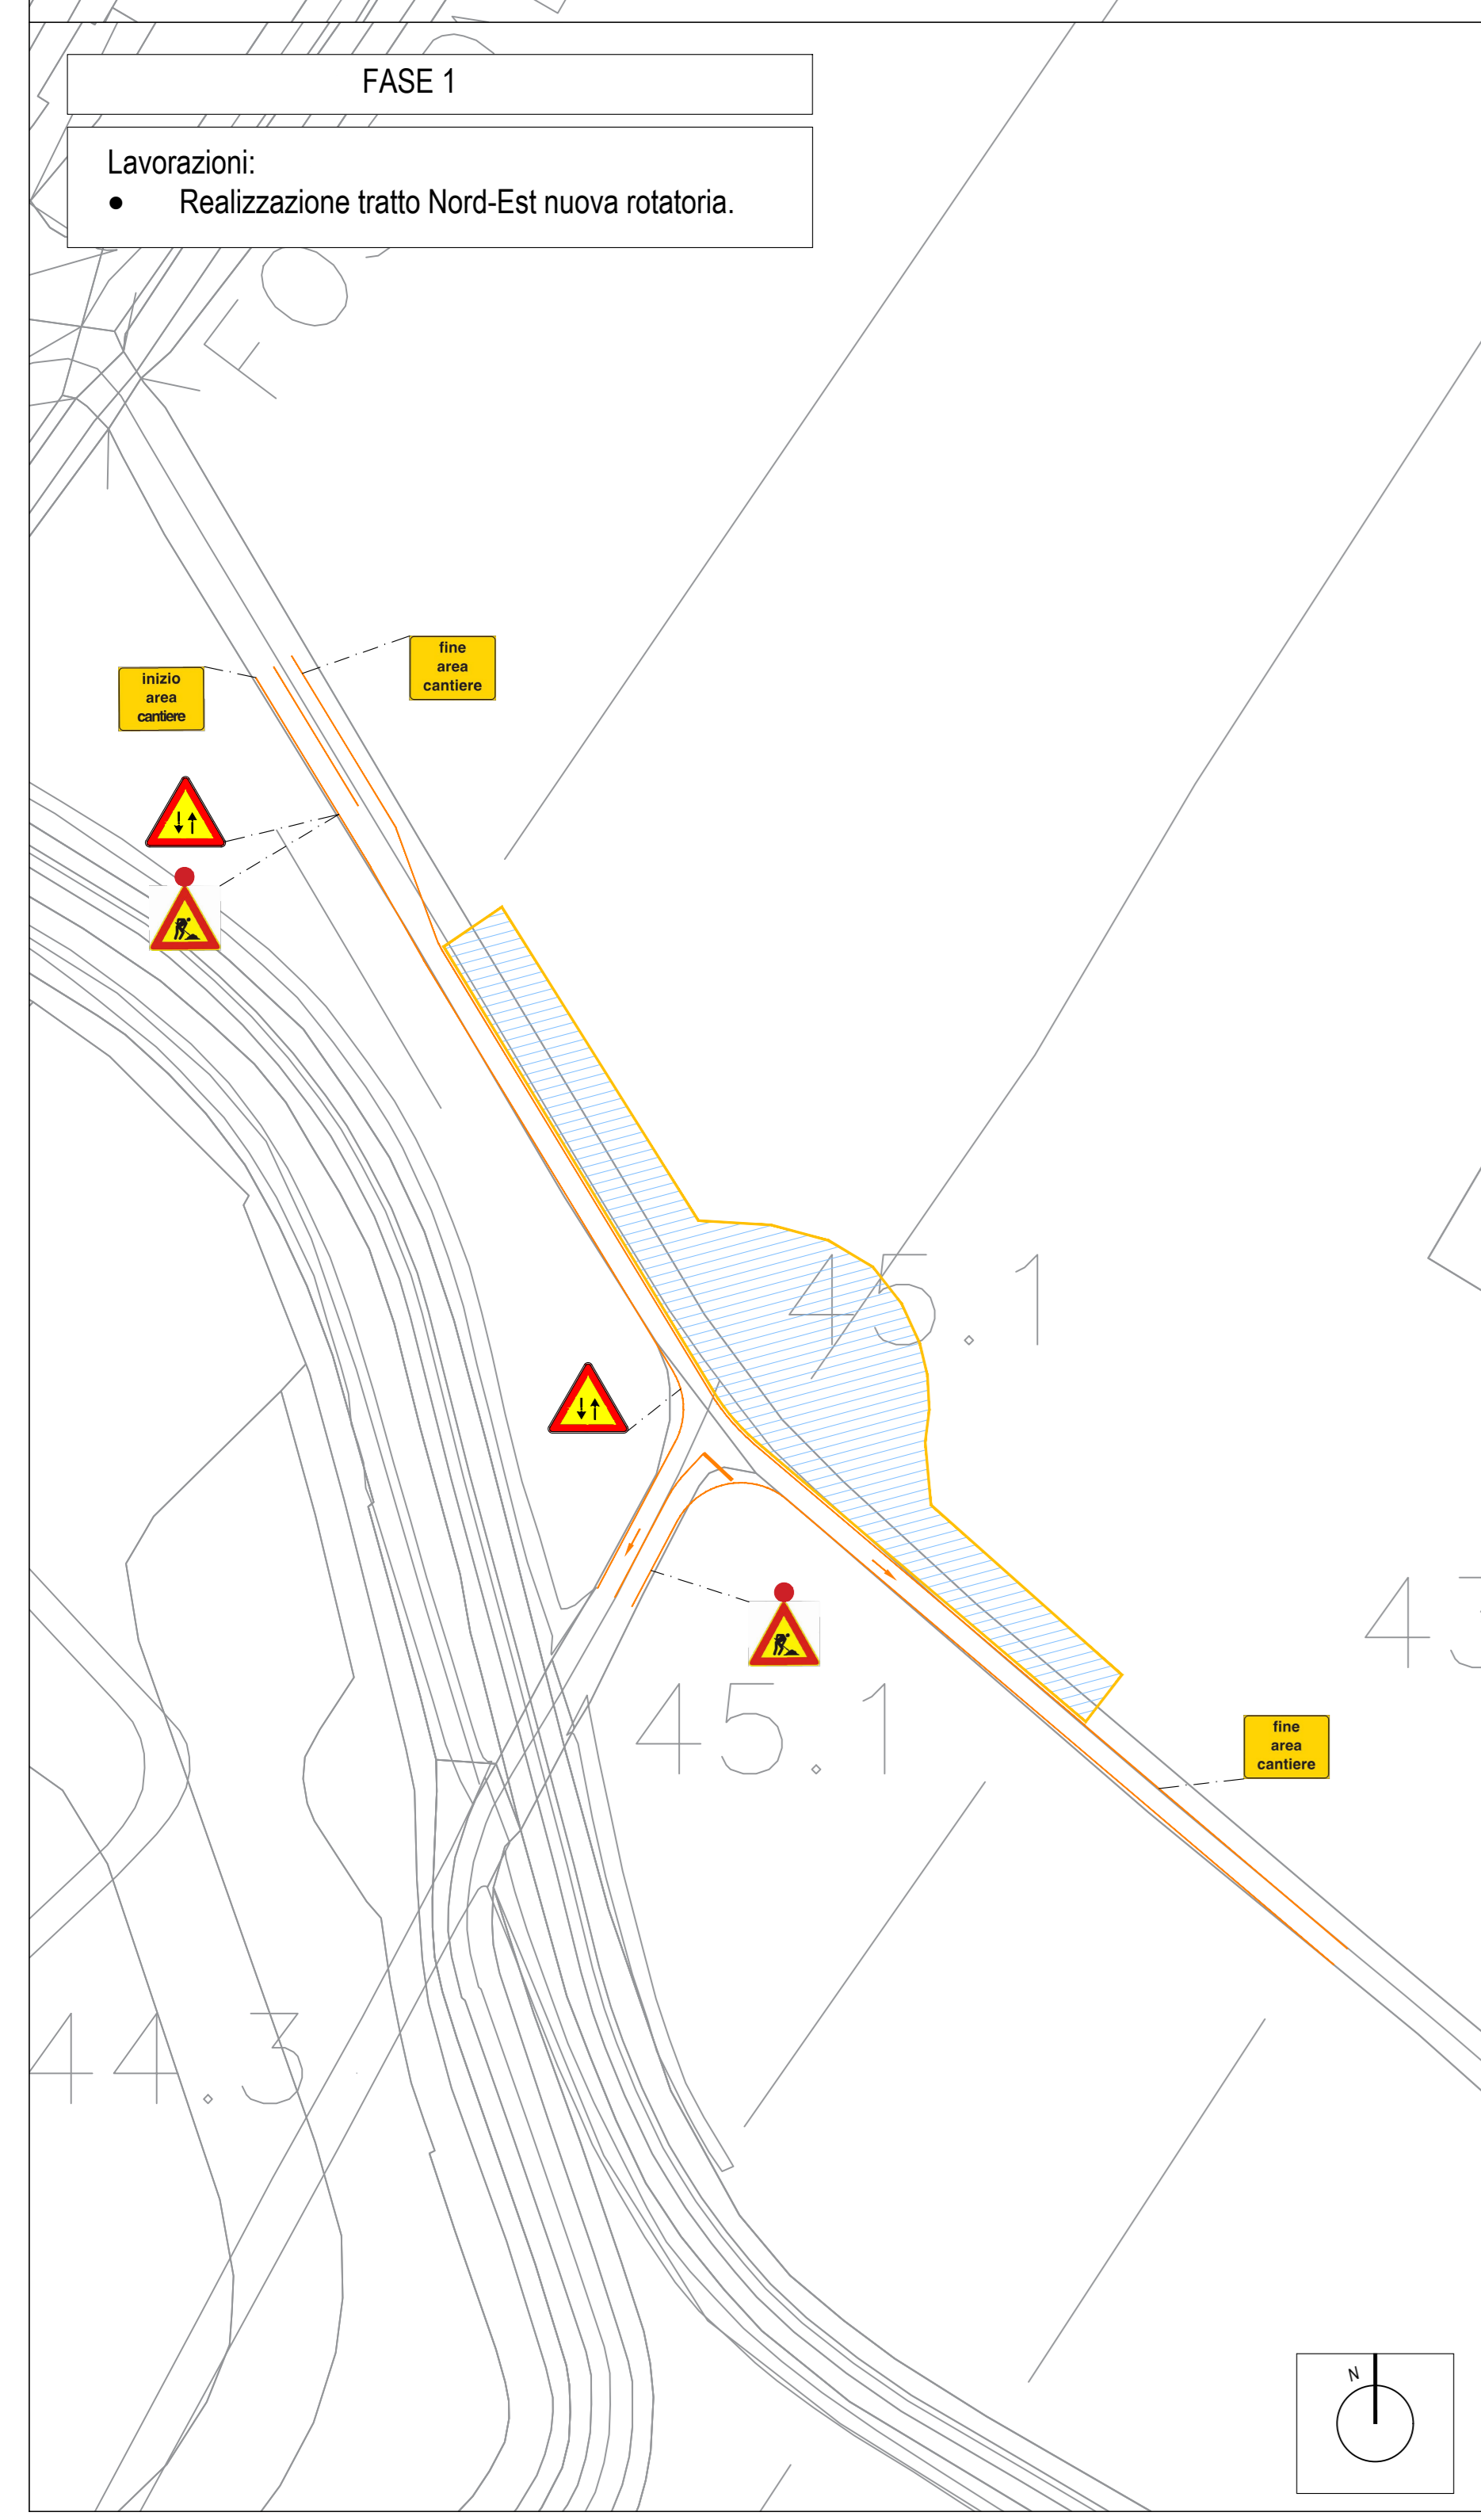

MINISTERO DELLE INFRASTRUTTURE E DEI TRASPORTI

ENAC
ENTE NAZIONALE PER L'AVIAZIONE CIVILE

Toscana Aeroporti
AEROPORTO INTERNAZIONALE DI FIRENZE - "AMERIGO VESPUCCI"

PROJECT REVIEW - PIANO DI SVILUPPO AEROPORTUALE AL 2035

CANTIERIZZAZIONE E SICUREZZA
PLANIMETRIE NODI VIABILITA' - Planimetria fasi rotatorie nodi D e E

SCHEDA DI APPROFONDIMENTO PROGETTUALE A LIVELLO MINIMO DI PROGETTO DI FATTIBILITÀ TECNICA ED ECONOMICA

LIV	REV	DATA EMISSIONE	SCALA	CODICE FILE COMPLETO
PSA	02	MARZO 2024	1:1000	FLR-AMP-PSA-CANS-003-SC-PL_Plan F Nodi D E TITOLO REDOTTI Plan F Nodi D E

CD	DESCRIZIONE	REDAZIONE	VERIFICA	APPROVAZIONE
01	EMISSIONE PER PROCEDURA VIA AIA	Ing. A. Biondi	Ing. G. Neri	Ing. M. Neri
02	EMISSIONE PER APPROFONDIMENTO PROGETTUALE	Ing. A. Biondi	Ing. G. Neri	Ing. M. Neri
03	EMISSIONE PER SCELTA PUBBLICA	Ing. A. Biondi	Ing. G. Neri	Ing. M. Neri
REV	DATA	DISegnARE	REDAZIONE	APPROVAZIONE

COMITATI INTERNAZIONALI

Toscana Aeroporti
ACCOUNT MANAGER

Toscana Aeroporti
DIRETTORE TECNICO

Toscana Aeroporti
SUPPORTO SPECIALISTICO

POST HOLDER PROGETTAZIONE
Ing. [Nome]

POST HOLDER MANUTENZIONE
Ing. [Nome]

POST HOLDER AREA DI MOVIMENTO
Ing. [Nome]

RESPONSABILE AUTORIZZAZIONE OPERAZIONI SPECIALI
Ing. [Nome]

architector