


PIANTA STRUTTURE IMPALCATO - scala 1:50

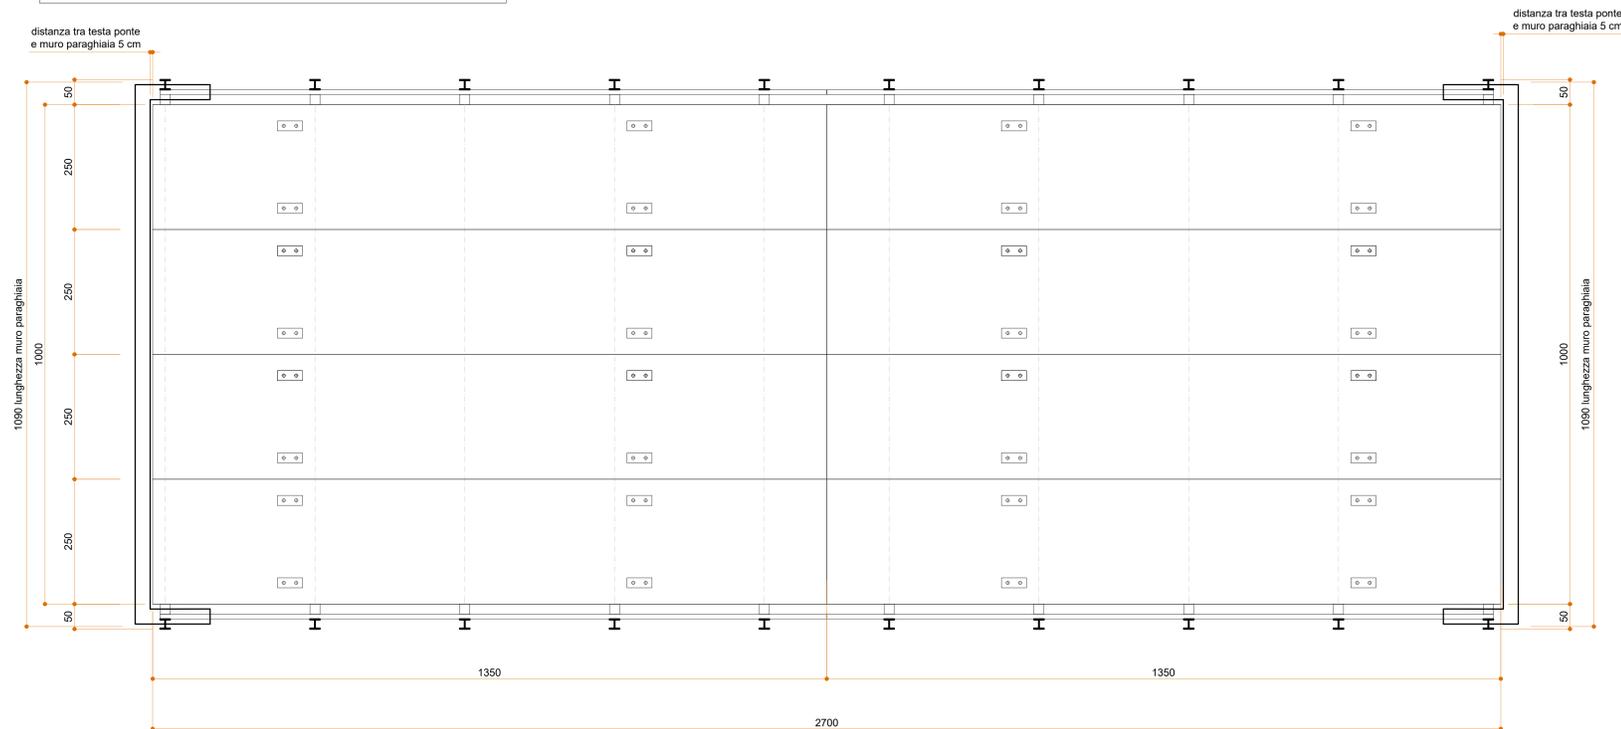

MINISTERO DELLE INFRASTRUTTURE E DEI TRASPORTI

ENAC ENTE NAZIONALE PER L'AVIAZIONE CIVILE

Toscana Aeroporti
AEROPORTO INTERNAZIONALE DI FIRENZE - "AMERIGO VESPUCCI"

PROJECT REVIEW - PIANO DI SVILUPPO AEROPORTUALE AL 2035

CANTIERIZZAZIONE E SICUREZZA
VIABILITA' PROVVISORIA - Planimetria e Pianta ponte provvisoria

SCHEDE DI APPROFONDIMENTO PROGETTUALE A LIVELLO MINIMO DI PROGETTO DI FATTIBILITA' TECNICA ED ECONOMICA

LIV	REV	DATA EMISSIONE	SCALA	CODICE FILE COMPLETO
PSA	02	MARZO 2024	1:50	FLR-IMP-PSA-CANT-018-ST-DG_Plan_Ponte_Prov

CD	DESCRIZIONE	REDAZIONE	VERIFICA	APPROVAZIONE
01	AVVISORIA PER PROCEDURA VIA VAS	DR. C. NELLI	DR. S. VESTRINI	DR. S. VESTRINI
02	EMISSIONE PER APPROFONDIMENTO A LIVELLO MINIMO DI PROGETTO	DR. S. VESTRINI	DR. S. VESTRINI	DR. S. VESTRINI
03	EMISSIONE PER SELEZIONE PUBBLICA	DR. S. VESTRINI	DR. S. VESTRINI	DR. S. VESTRINI

COMITATO CLIENTE	GRUPPO PROGETTAZIONE	SUPPLETTORE PROGETTAZIONE
Toscana Aeroporti ACCOUNT MANAGER DR. S. VESTRINI	Toscana Aeroporti PROGETTO DIRETTORE TECNICO DR. S. VESTRINI	Toscana Aeroporti PROGETTO SPECIALISTICO ARCHITETTURA DR. S. VESTRINI

PROF. HOLDING PROTEZIONE
PROF. HOLDING MANUTENZIONE
PROF. HOLDING AREA DI MOVIMENTO

RESPONSABILE AUTORIZZAZIONE PRESTAZIONI SPECIALISTE
DR. S. VESTRINI

architettura